
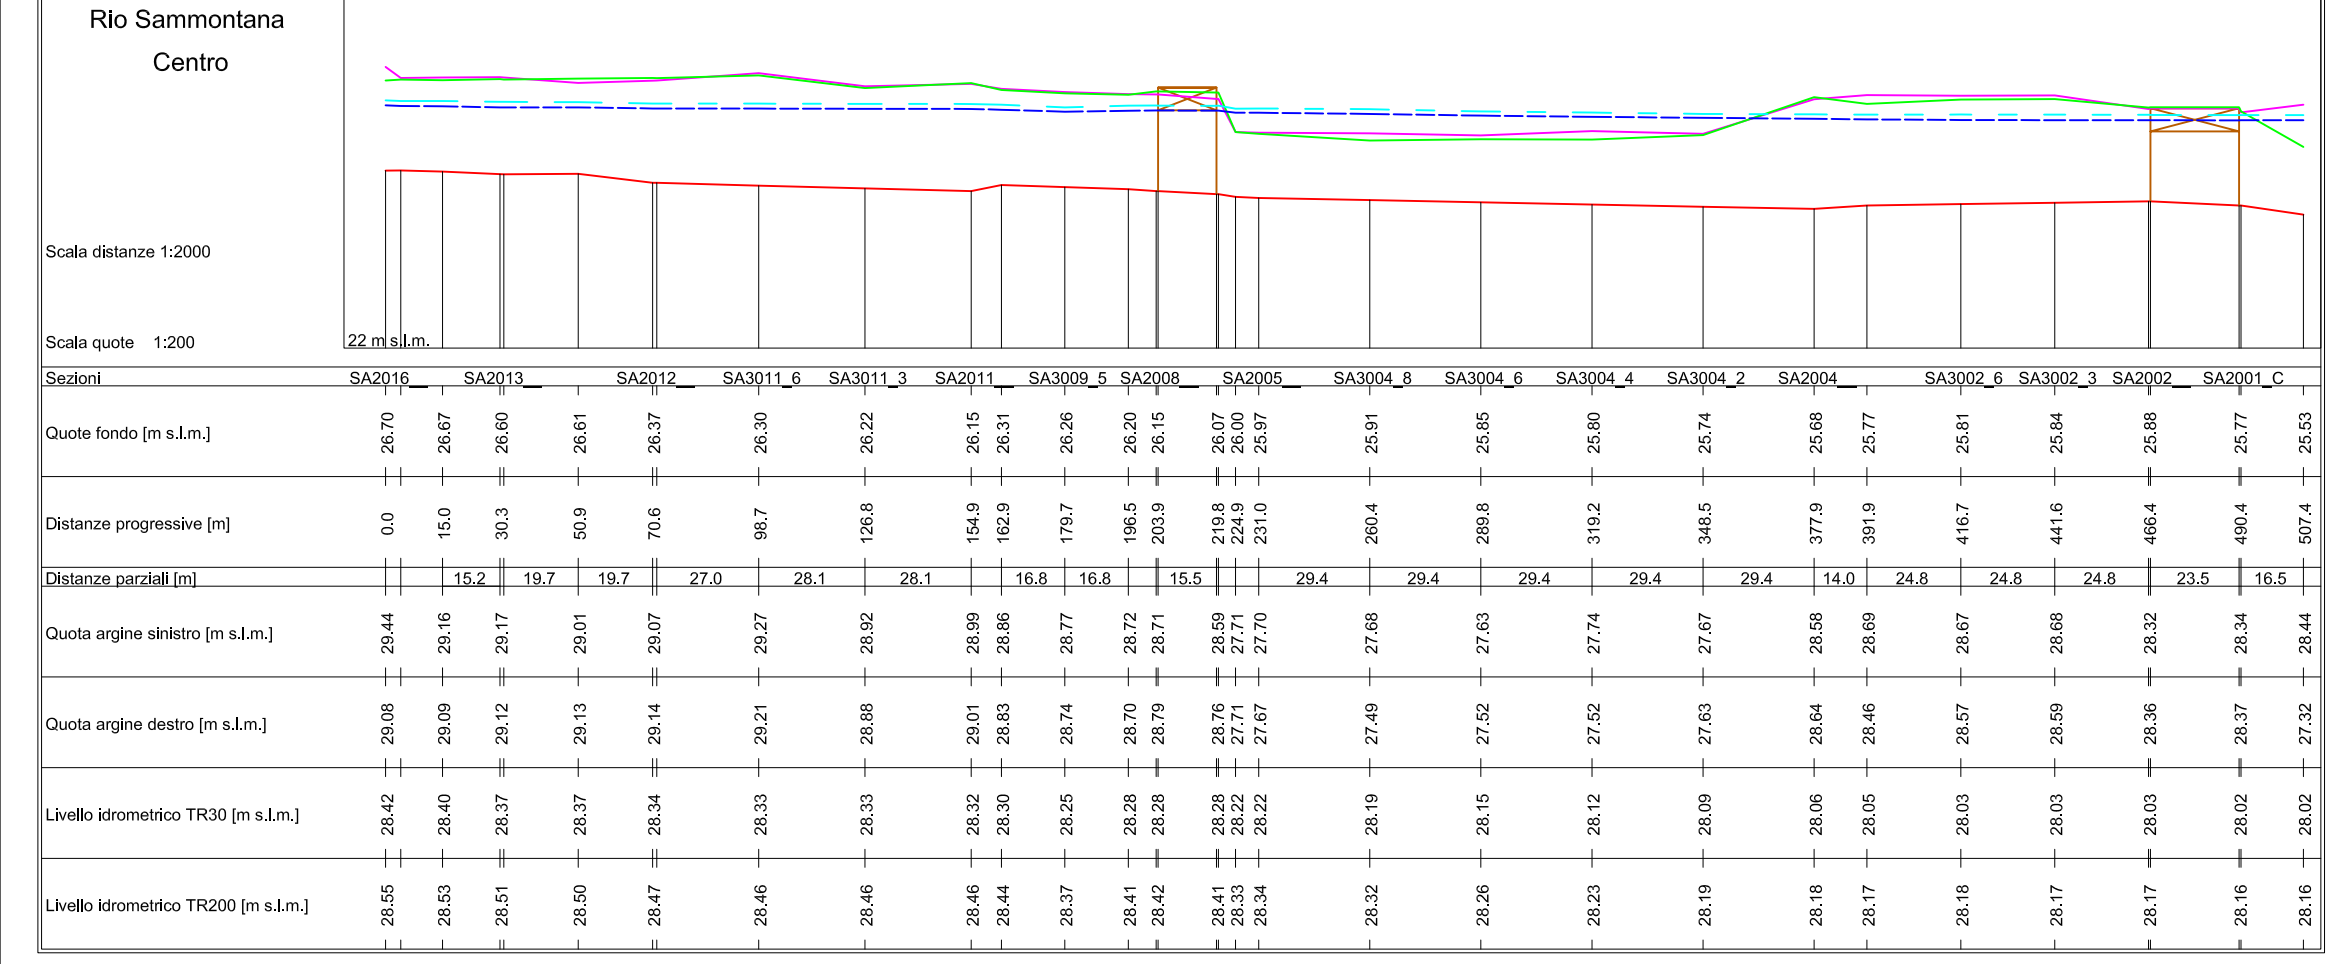
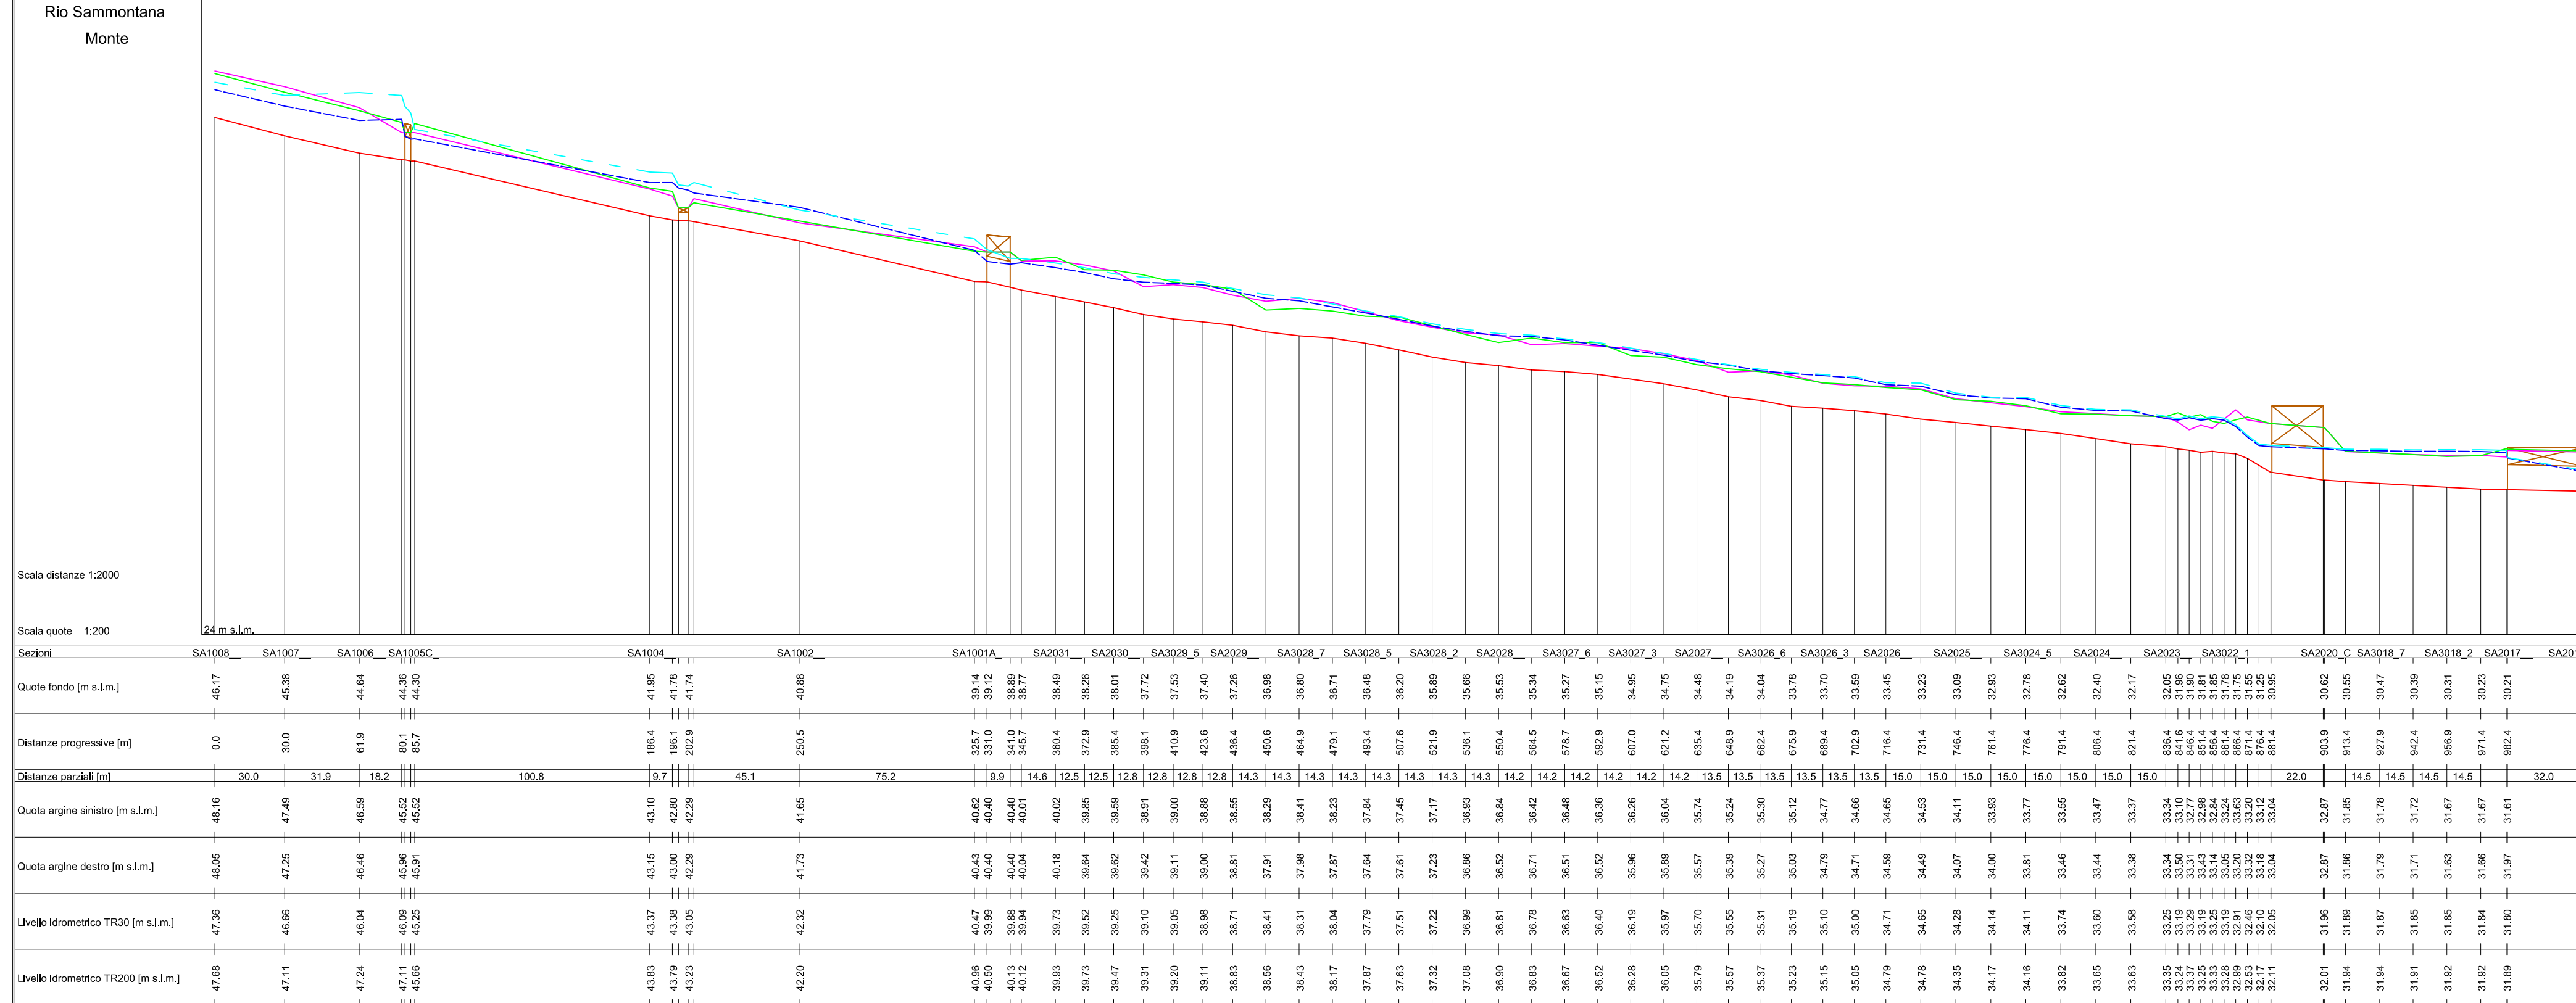


LEGENDA

- Profilo long. thalweg di progetto
- Profilo long. argine sinistro di progetto
- Profilo long. argine destro di progetto
- Profilo long. thalweg attuale
- Profilo long. argine sinistro attuale
- Profilo long. argine destro attuale
- Profilo livello idrometrico Tr = 30 anni
- Profilo livello idrometrico Tr = 200 anni

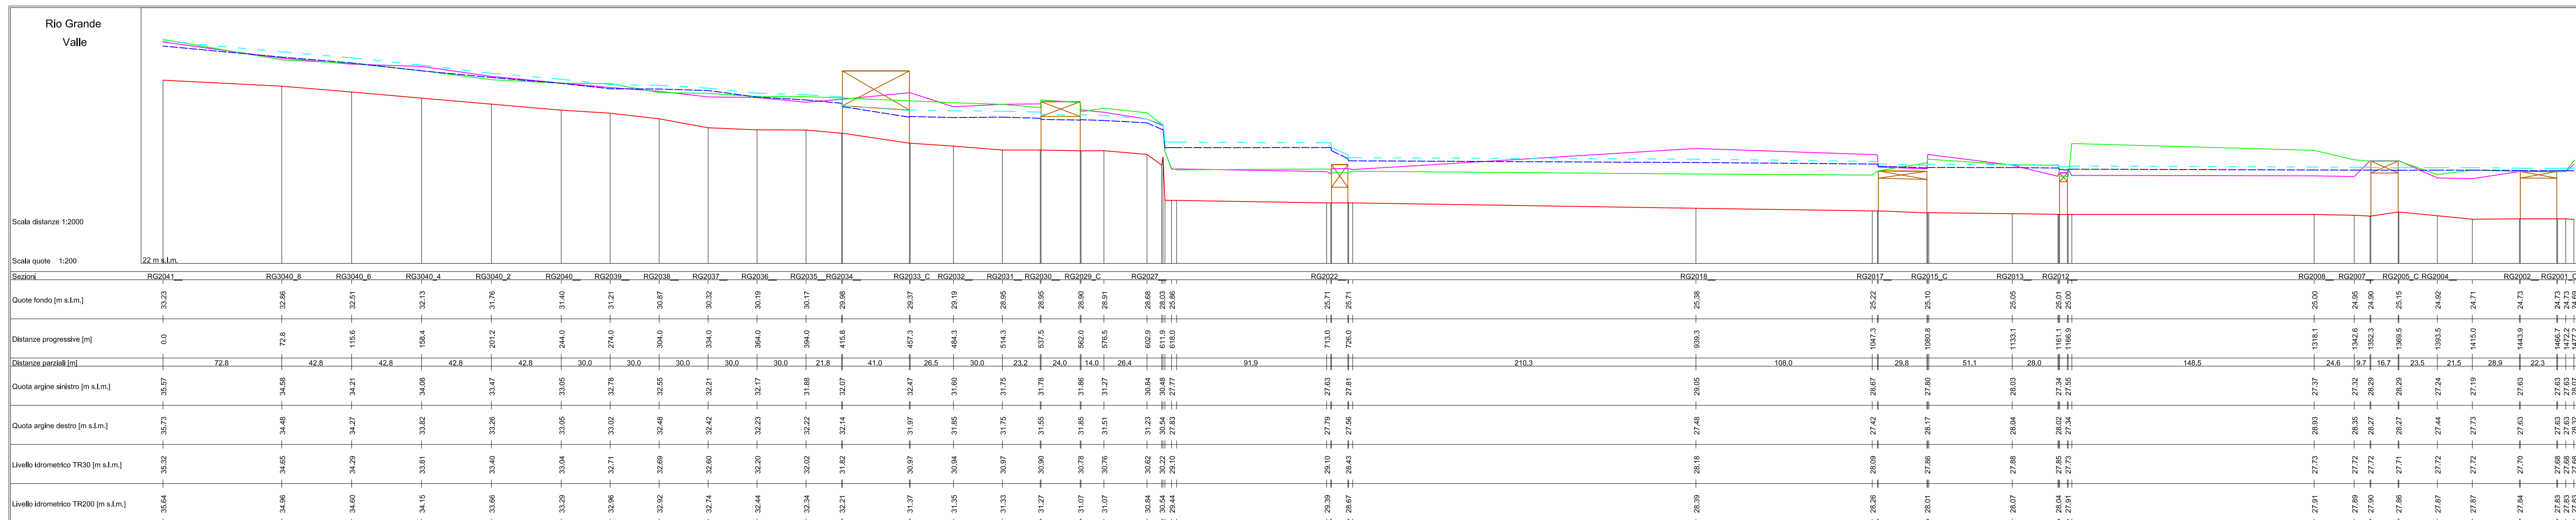

Interventi di in assenza dell' della diga di Sammontana nel Comune di Montepulciano (FI)

PROGETTO PRELIMINARE

CODICE: ID.05b	ELABORATO: Profili longitudinali Verifica idraulica in assenza dell' invaso
SCALA Varie	PROGETTISTA: Ing. David Settesoldi
COLLABORATORI TECNICI: Ing. Michele Catella Geom. Daniele Natali	COMMITTENTE: Dott. Matteo Dziadoszycski Via di Sammontana, 8 50056 Montepulciano (FI)
PRIMA EMISSIONE 16/07/2018	DATA
DESCRIZIONE	REDAZIONE
	VERIFICATO
	APPROVATO
REVISIONI	
DATA	
00	
16/07/2018	

West Systems s.r.l. divisione PHYSIS
Ingegneria per l'ambiente
Viale Dante Gonnella, 24 - 50126 - FI
Tel. 055 444200 (055 448424)
Fax 055 4484208
Email: info@westsystems.com
Pec: amministrazione@pec.westsystems.it