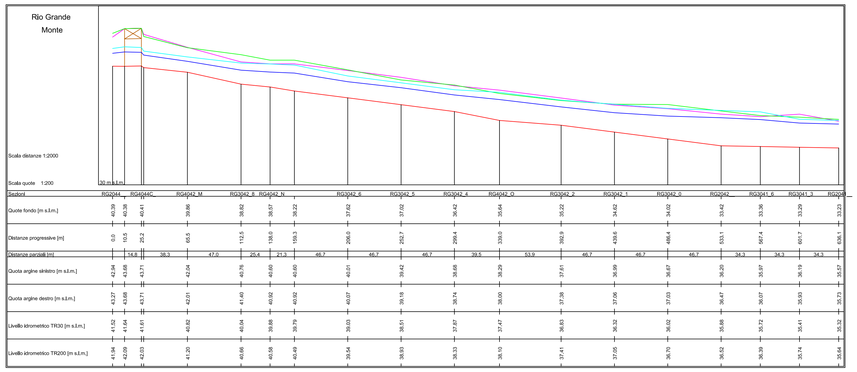

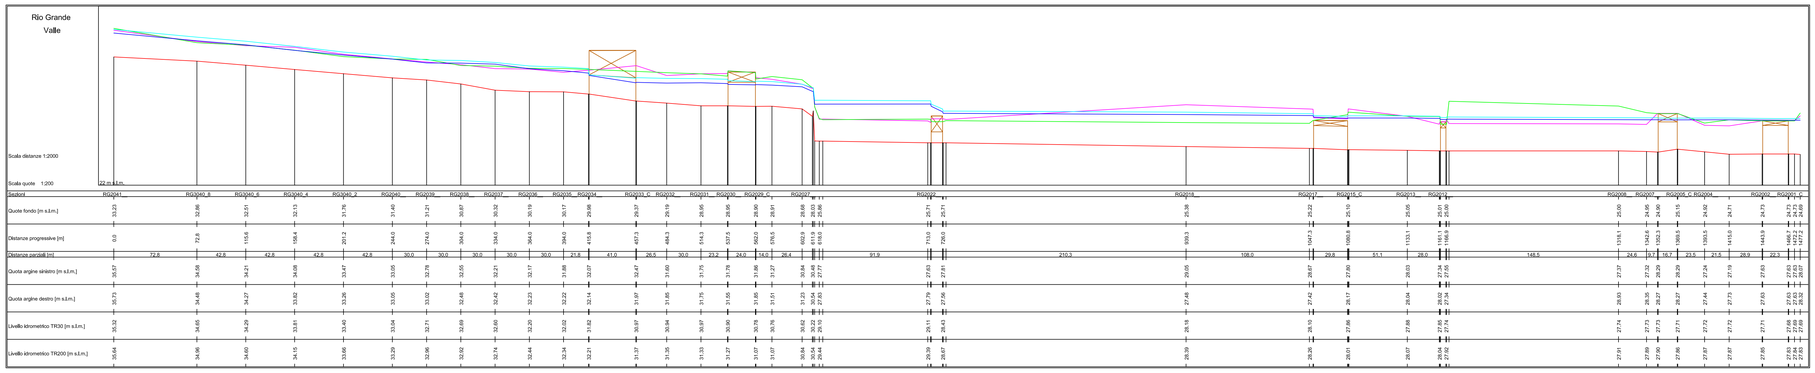

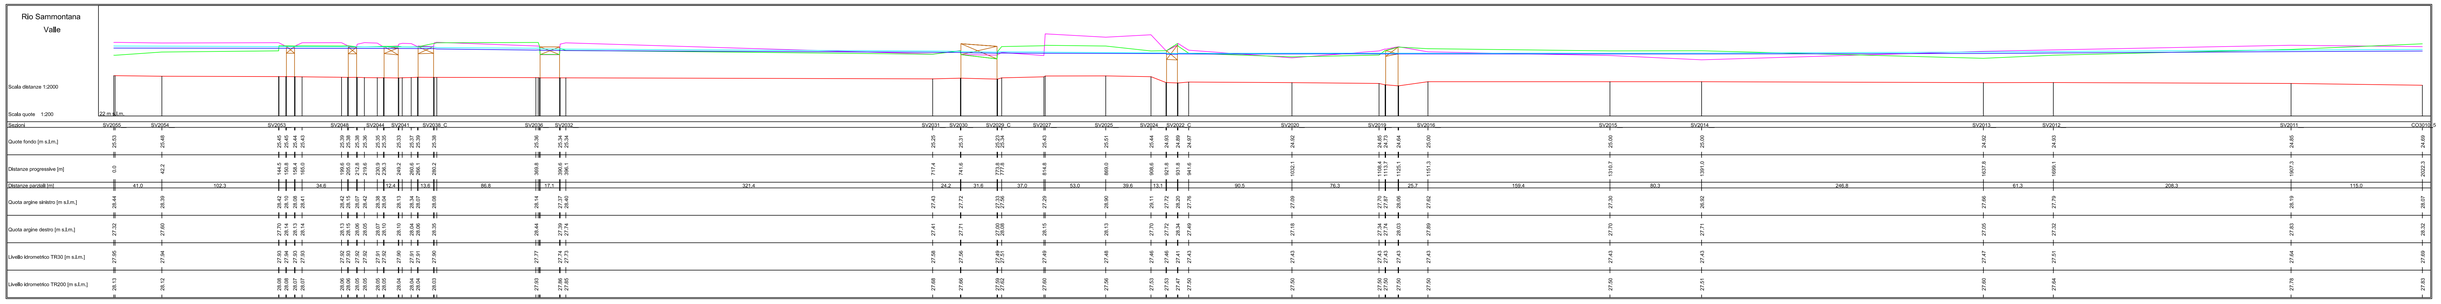

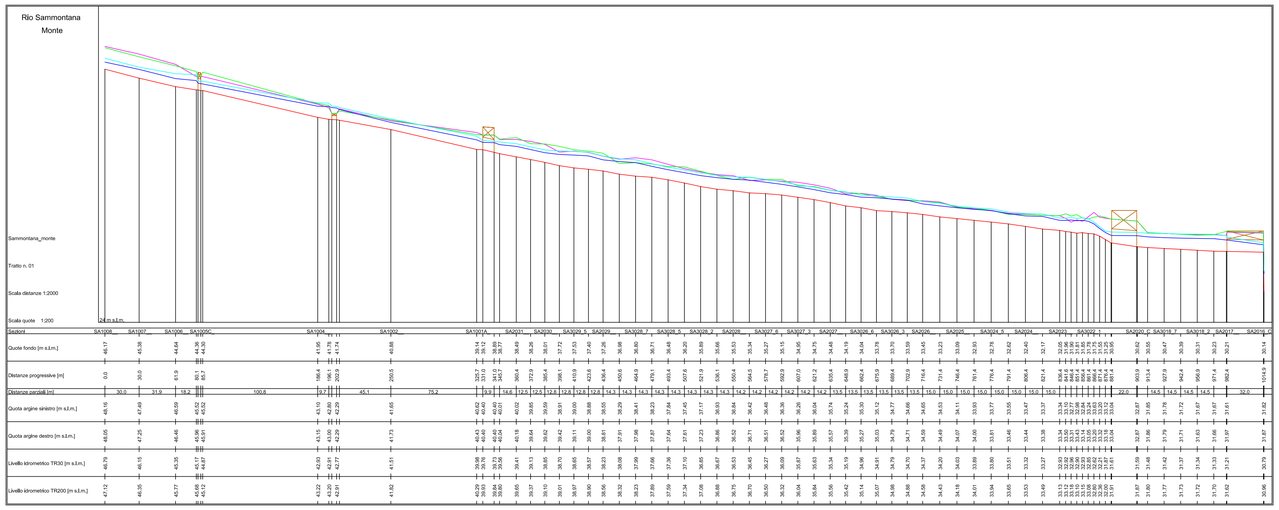

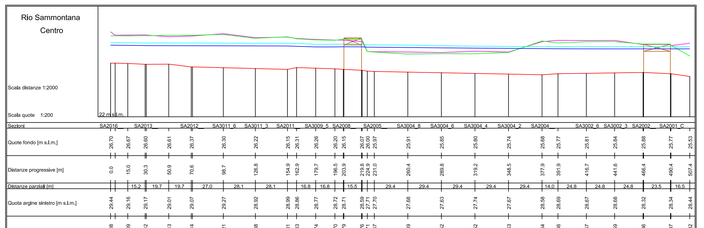

LEGENDA

- Profilo long, thalweg di progetto
- Profilo long, argine sinistro di progetto
- Profilo long, argine destro di progetto
- Profilo long, thalweg attuale
- Profilo long, argine sinistro attuale
- Profilo long, argine destro attuale
- Profilo livello idrometrico Tr = 30 anni
- Profilo livello idrometrico Tr = 200 anni

Regione Toscana | Provincia di Firenze | Comune di Montelupo Fiorentino

Interventi per il declassamento della diga di Sammontana nel Comune di Montelupo Fiorentino (FI)

PROGETTO PRELIMINARE

CODICE: ID.06b

ELABORATO: **Profili longitudinali Verifica idraulica declassamento**

SCALA: Varie

WEST Systems

West Systems s.r.l. *divisione PHYSIS - Ingegneria per l'ambiente*

Viale Donato Giannotti, 24 - 50126 - FI
Tel.: 055 4614429 / 055 4984253
Fax: 055 0460426
Email: info@westsystems.com
Pec: amministrazione@pec.westsystems.it

PROGETTISTA:
Ing. David Settesoldi

COLLABORATORI TECNICI:
Ing. Michele Catella
Geom. Daniele Natali
Per. E. Mattia Fermi

COMMITTENTE:
Dott. Matteo Dzieduszycki
Via di Sammontana, 8
50056 Montelupo F.no (FI)

REV.	DESCRIZIONE	DATA	REDATTO	VERIFICATO	APPROVATO
02					
01					
00	PRIMA EMISSIONE	16/07/2018	Ing. Michele Catella	Ing. Michele Catella	Ing. David Settesoldi

REVISIONE	DATA
00	16/07/2018