

LEGENDA


Battenti di esondazione [m]:

- 0.0-0.1
- 0.1-0.2
- 0.2-0.3
- 0.3-0.6
- 0.6-1.0
- 1.0-1.5
- 1.5-2.0
- >2.0

Velocità di propagazione [m/s]:

- 0.0 - 0.1
- 0.1 - 0.2
- 0.2 - 0.6
- 0.6 - 1
- > 1

 Reticolo idrografico
 Limiti comunali

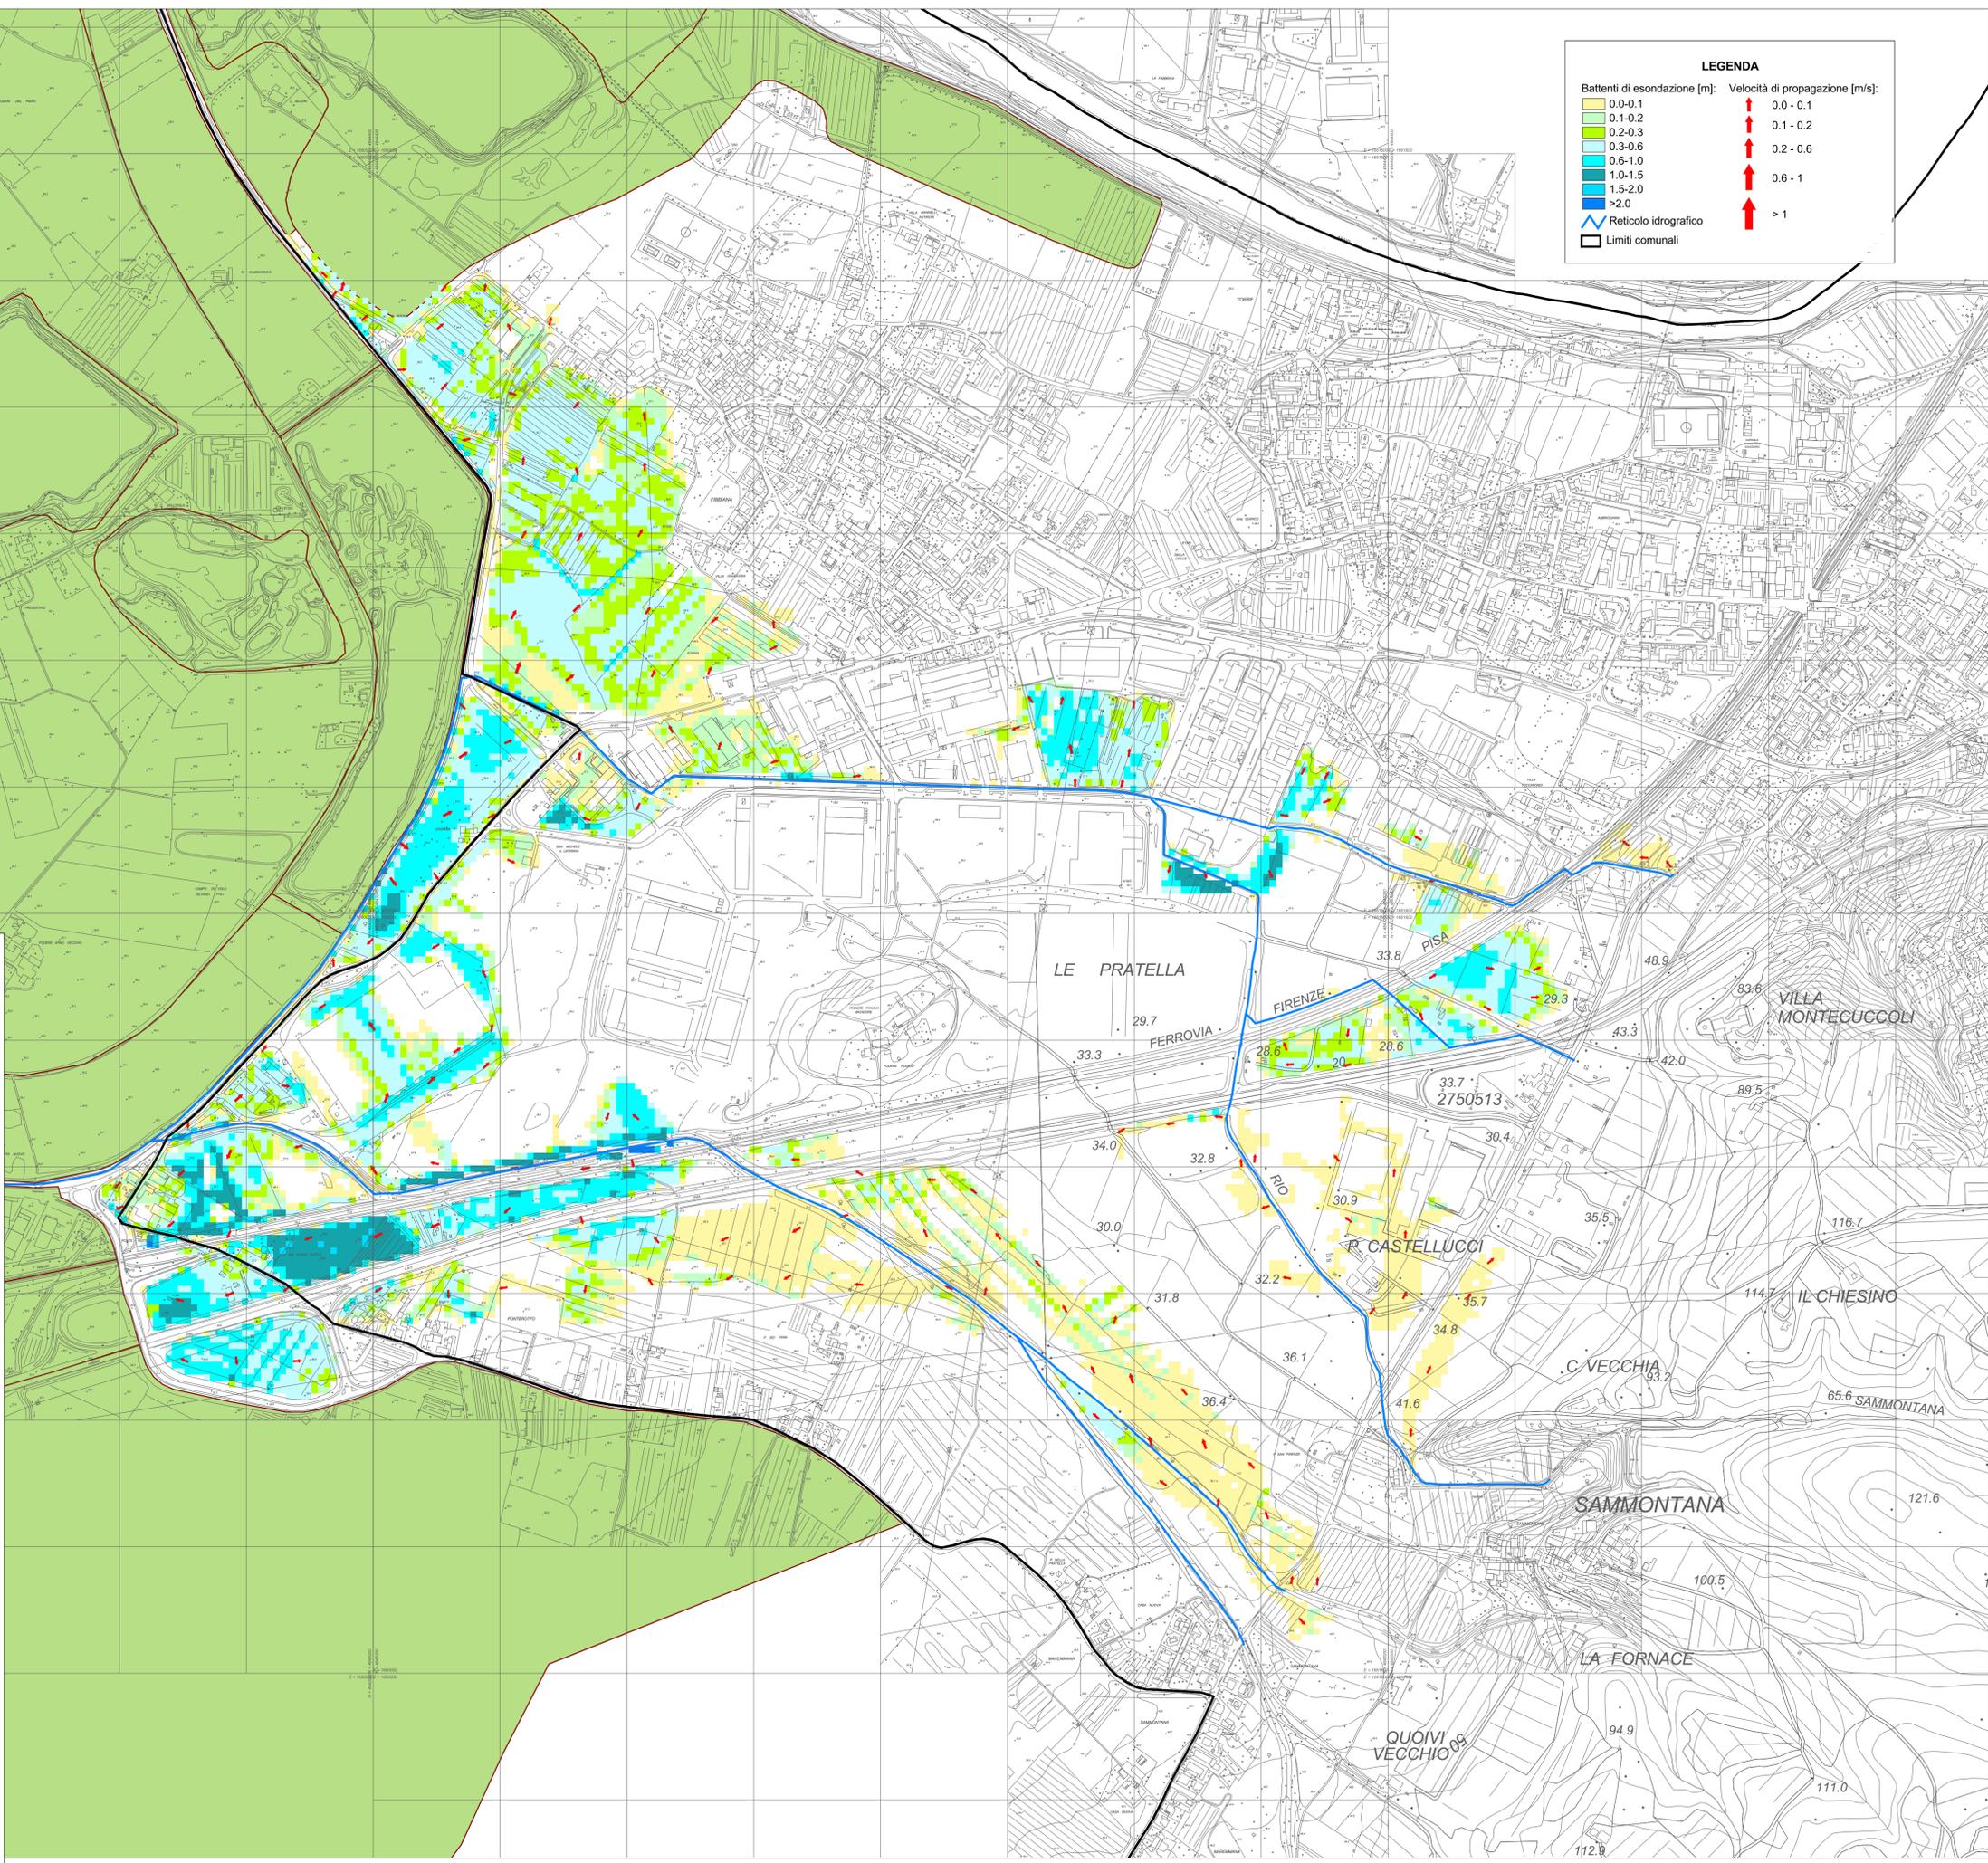

Regione Toscana



Provincia di Firenze



Comune di Montelupo Fiorentino



Interventi per il declassamento della diga di Sammontana nel Comune di Montelupo Fiorentino (FI)

PROGETTO PRELIMINARE

CODICE:	ID.10	ELABORATO:	Battenti idrometrici di esondazione e velocità di propagazione		
SCALA	1:5'000		Verifica idraulica declassamento diga Tr=30 anni		

 <p style="font-size: 0.8em;">West Systems s.r.l. divisione PPHYSIS - Ingegneria per l'ambiente Viale Donato Giannotti, 24 - 50128 - FI Tel. 055 481429 / 055 4894253 Fax. 055 9460428 Email. info@westsystems.com Pec. emministrazione@pec.westsystems.it</p>	<p>PROGETTISTA: Ing. David Settesodi</p>	<p>COLLABORATORI TECNICI: Ing. Michele Catella Geom. Daniele Natali</p>	<p>COMMITTENTE: Dot. Matteo Dzieduszycki Via di Sammontana, 8 50056 Montelupo F.no (FI)</p>
--	---	--	--

REV.	DESCRIZIONE	DATA	REDATTO	VERIFICATO	APPROVATO
02					
01	PRIMA EMISSIONE	16/07/2018	Ing. Michele Catella	Ing. Michele Catella	Ing. David Settesodi
REVISIONE		DATA			
00		16/07/2018			