




Sezione A-A
scala 1:200

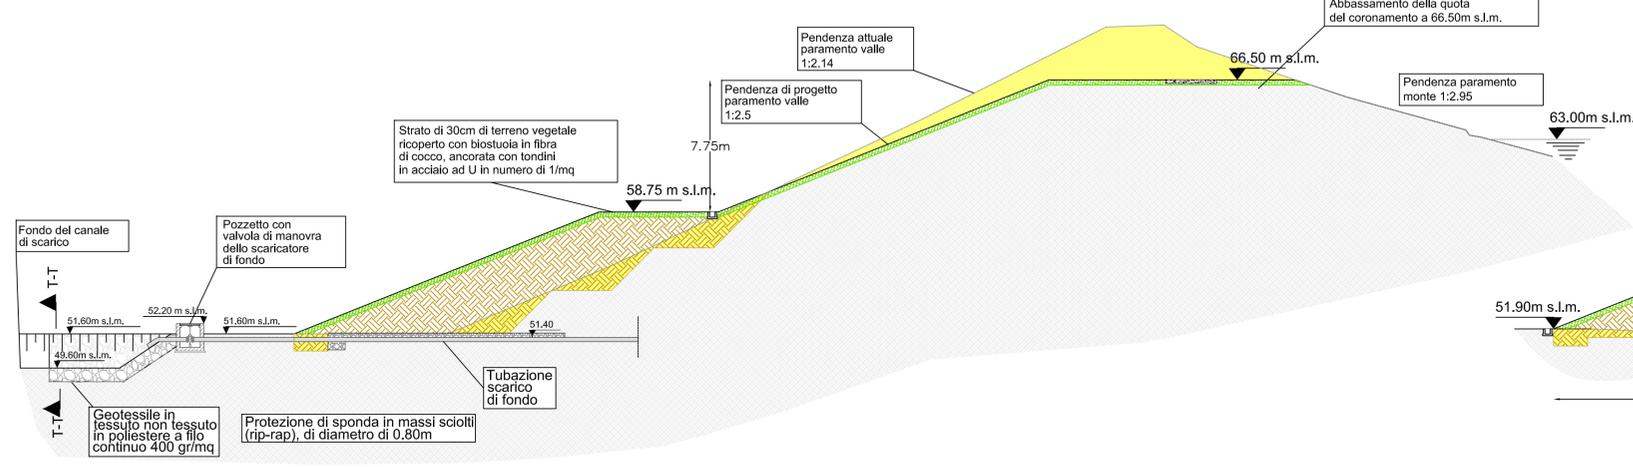


Sezione B-B
scala 1:200

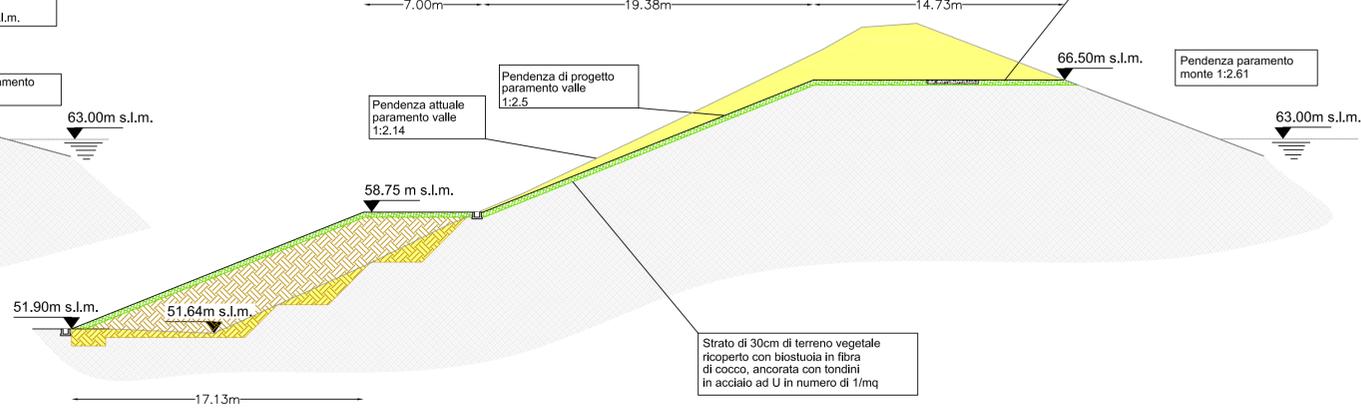


Sezione C-C
scala 1:200

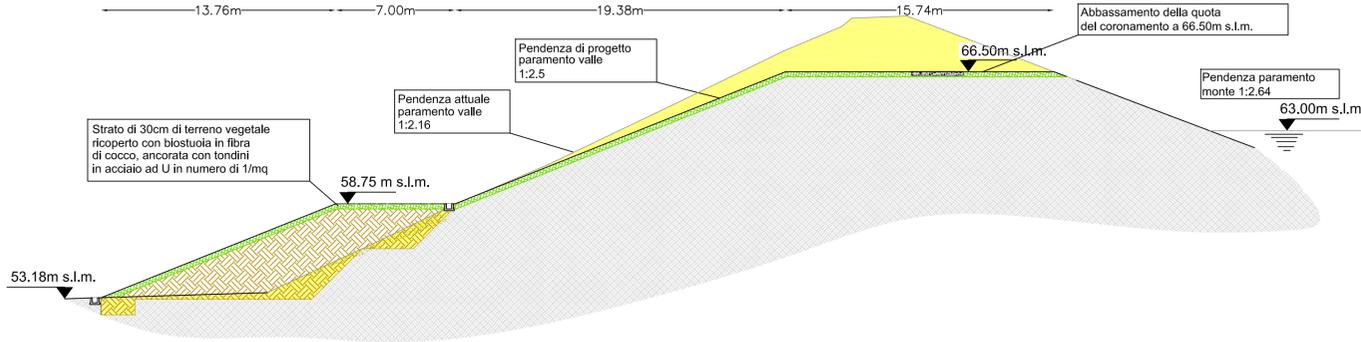


Sezione D-D
scala 1:200

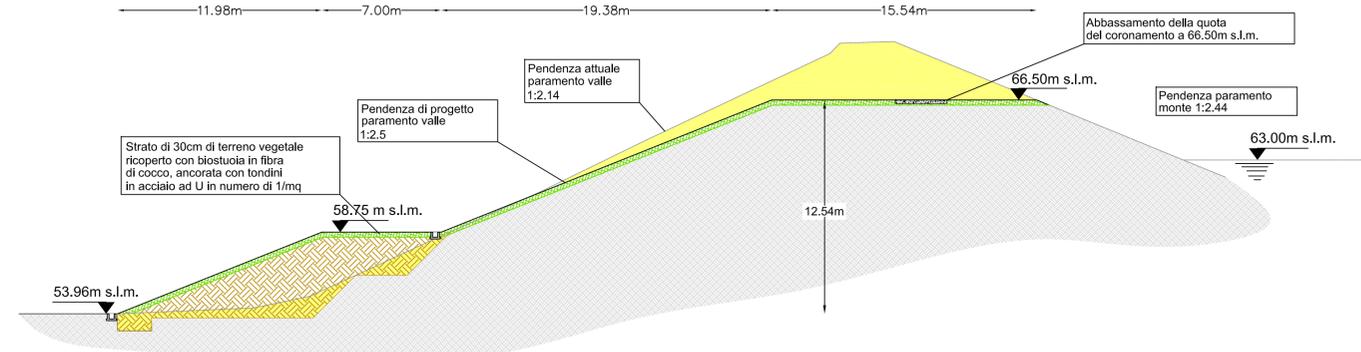


Sezione E-E
scala 1:200

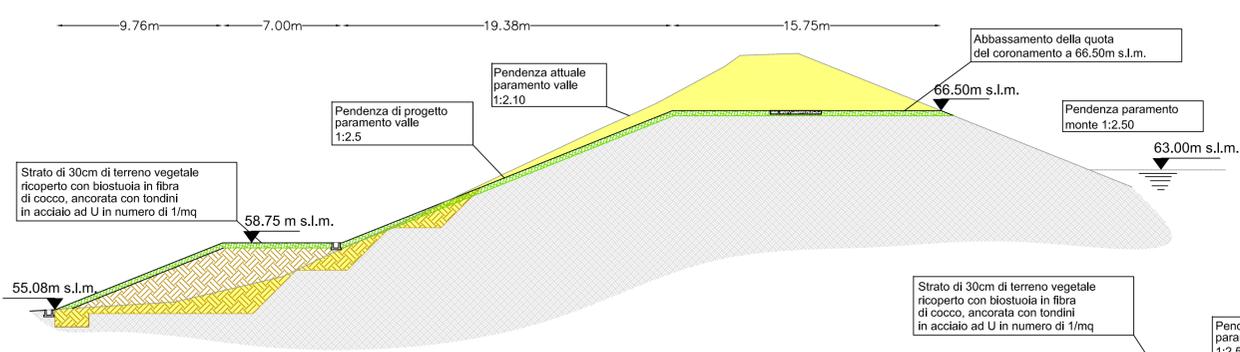



Sezione F-F
scala 1:200

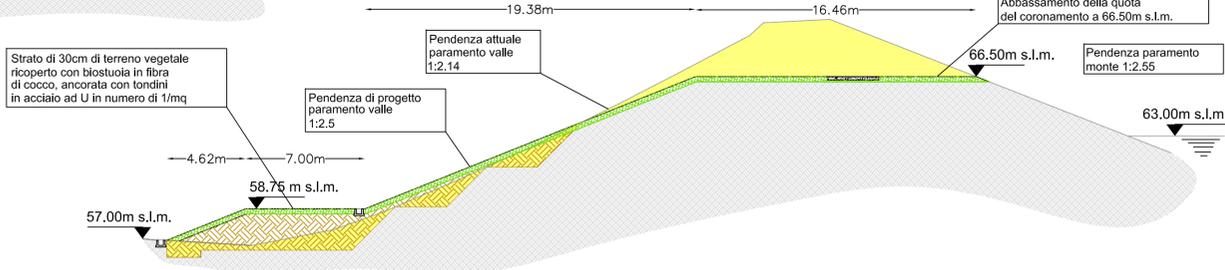

Sezione T-T
scala 1:100

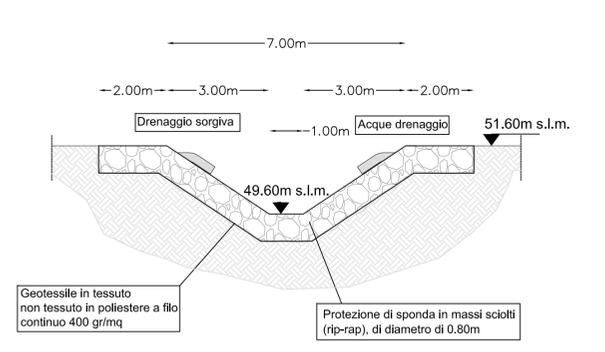

Particolare messa in opera biostuoia ed ammassamento
scala 1:10

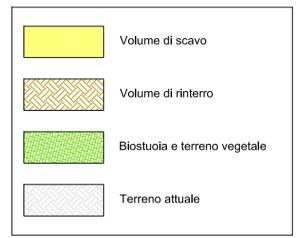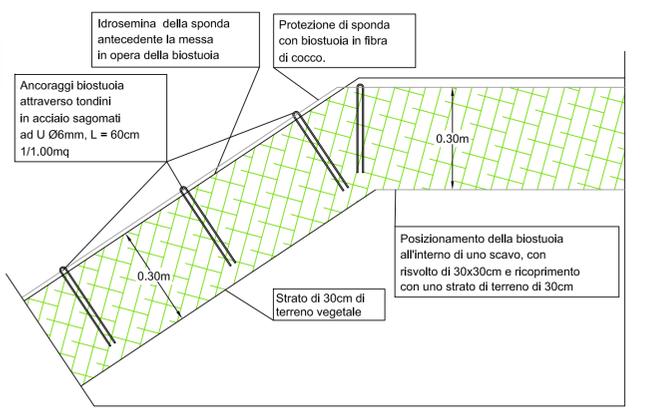

Regione Toscana

Provincia di Firenze

Comune di Montelupo Fiorentino



Interventi per il declassamento della diga di Sammontana nel Comune di Montelupo Fiorentino (FI)

PROGETTO PRELIMINARE

CODICE: EG.03		ELABORATO: Sezioni coronamento			
SCALA 1:200					
<p>West Systems s.r.l. divisione PHYSIS - Ingegneria per l'ambiente Viale Donato Giannotti, 24 - 50128 - FI Tel. 055 461429 / 055 4684253 Fax 055 0462426 Email: info@westsystems.com Pec: amministrazione@pec.westsystems.it</p>	PROGETTISTA: Ing. David Settesoldi	COLLABORATORI TECNICI: Ing. Michele Catella Geom. Daniele Natali	COMMITTENTE: Dott. Matteo Dzieduszycki Via di Sammontana, 8 50056 Montelupo F.no (FI)		
	02	01	00	PRIMA EMISSIONE	16/07/2018
REV.	DESCRIZIONE	DATA	Geom. Daniele Natali	Ing. Michele Catella	Ing. David Settesoldi
REVISIONE			DATA		
00			16/07/2018		