
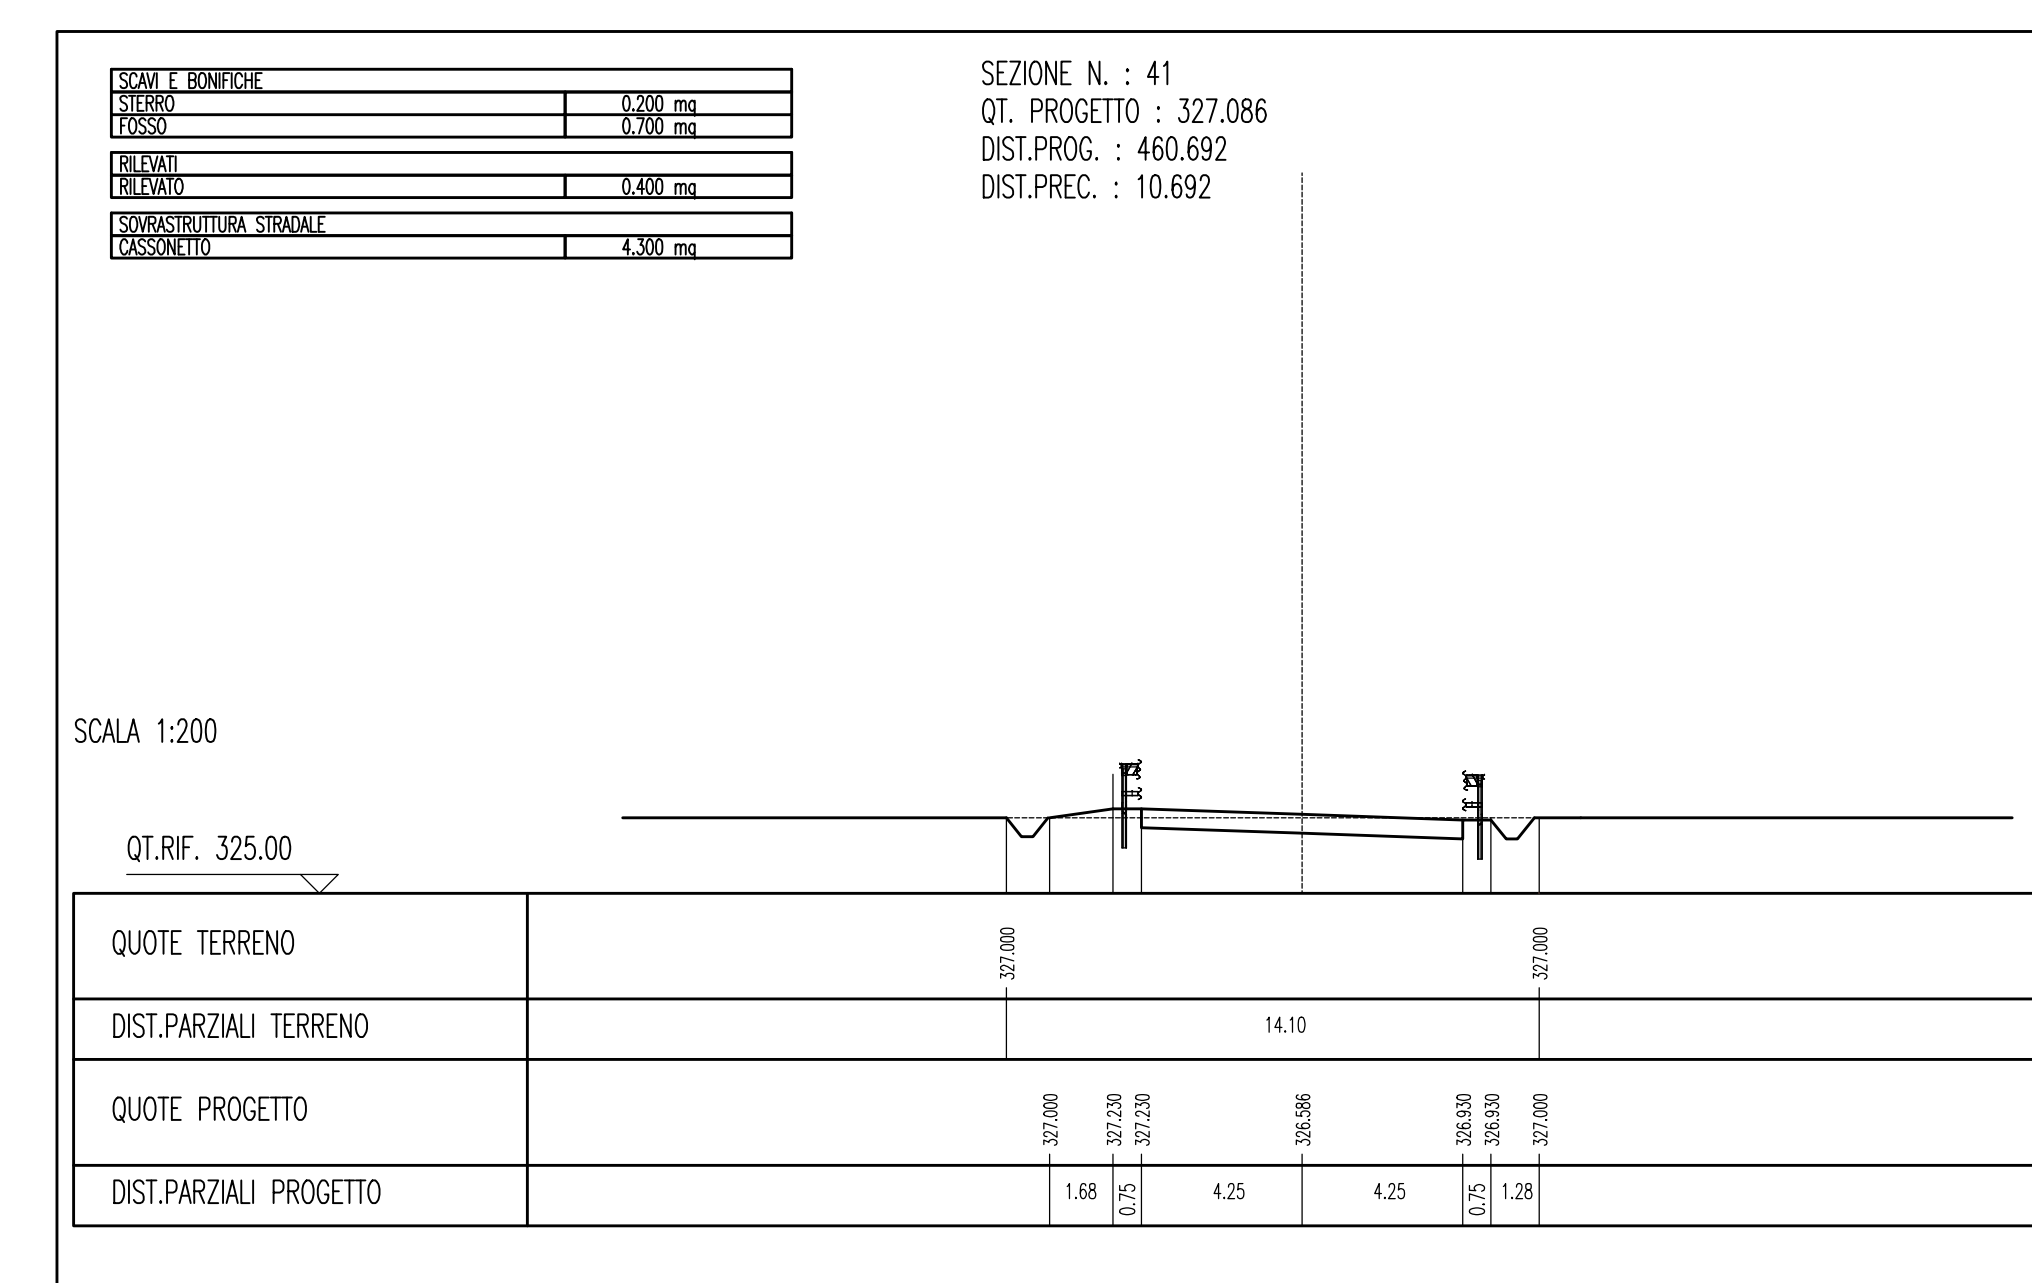
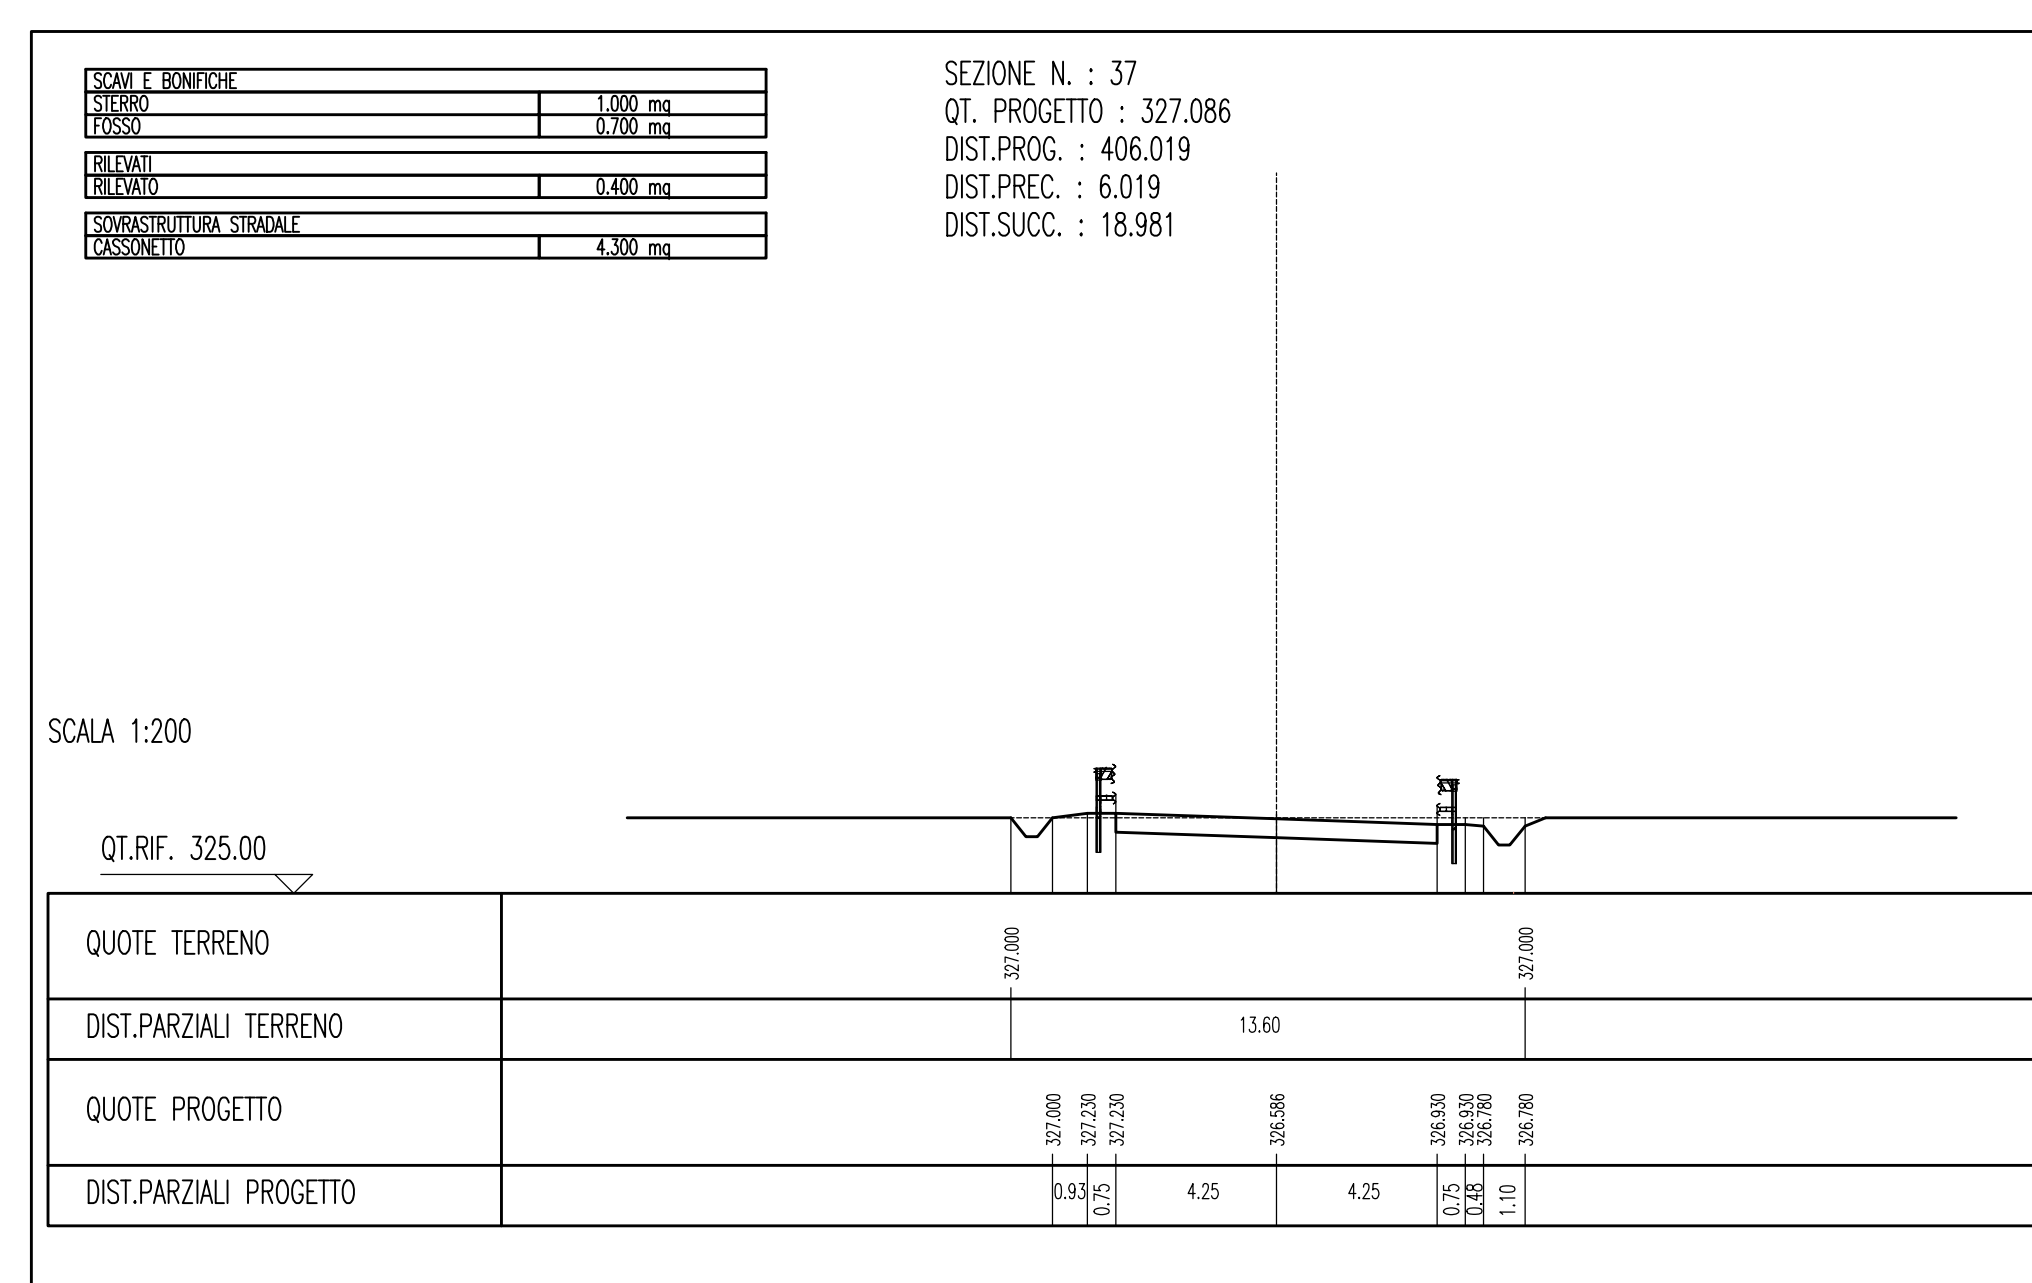
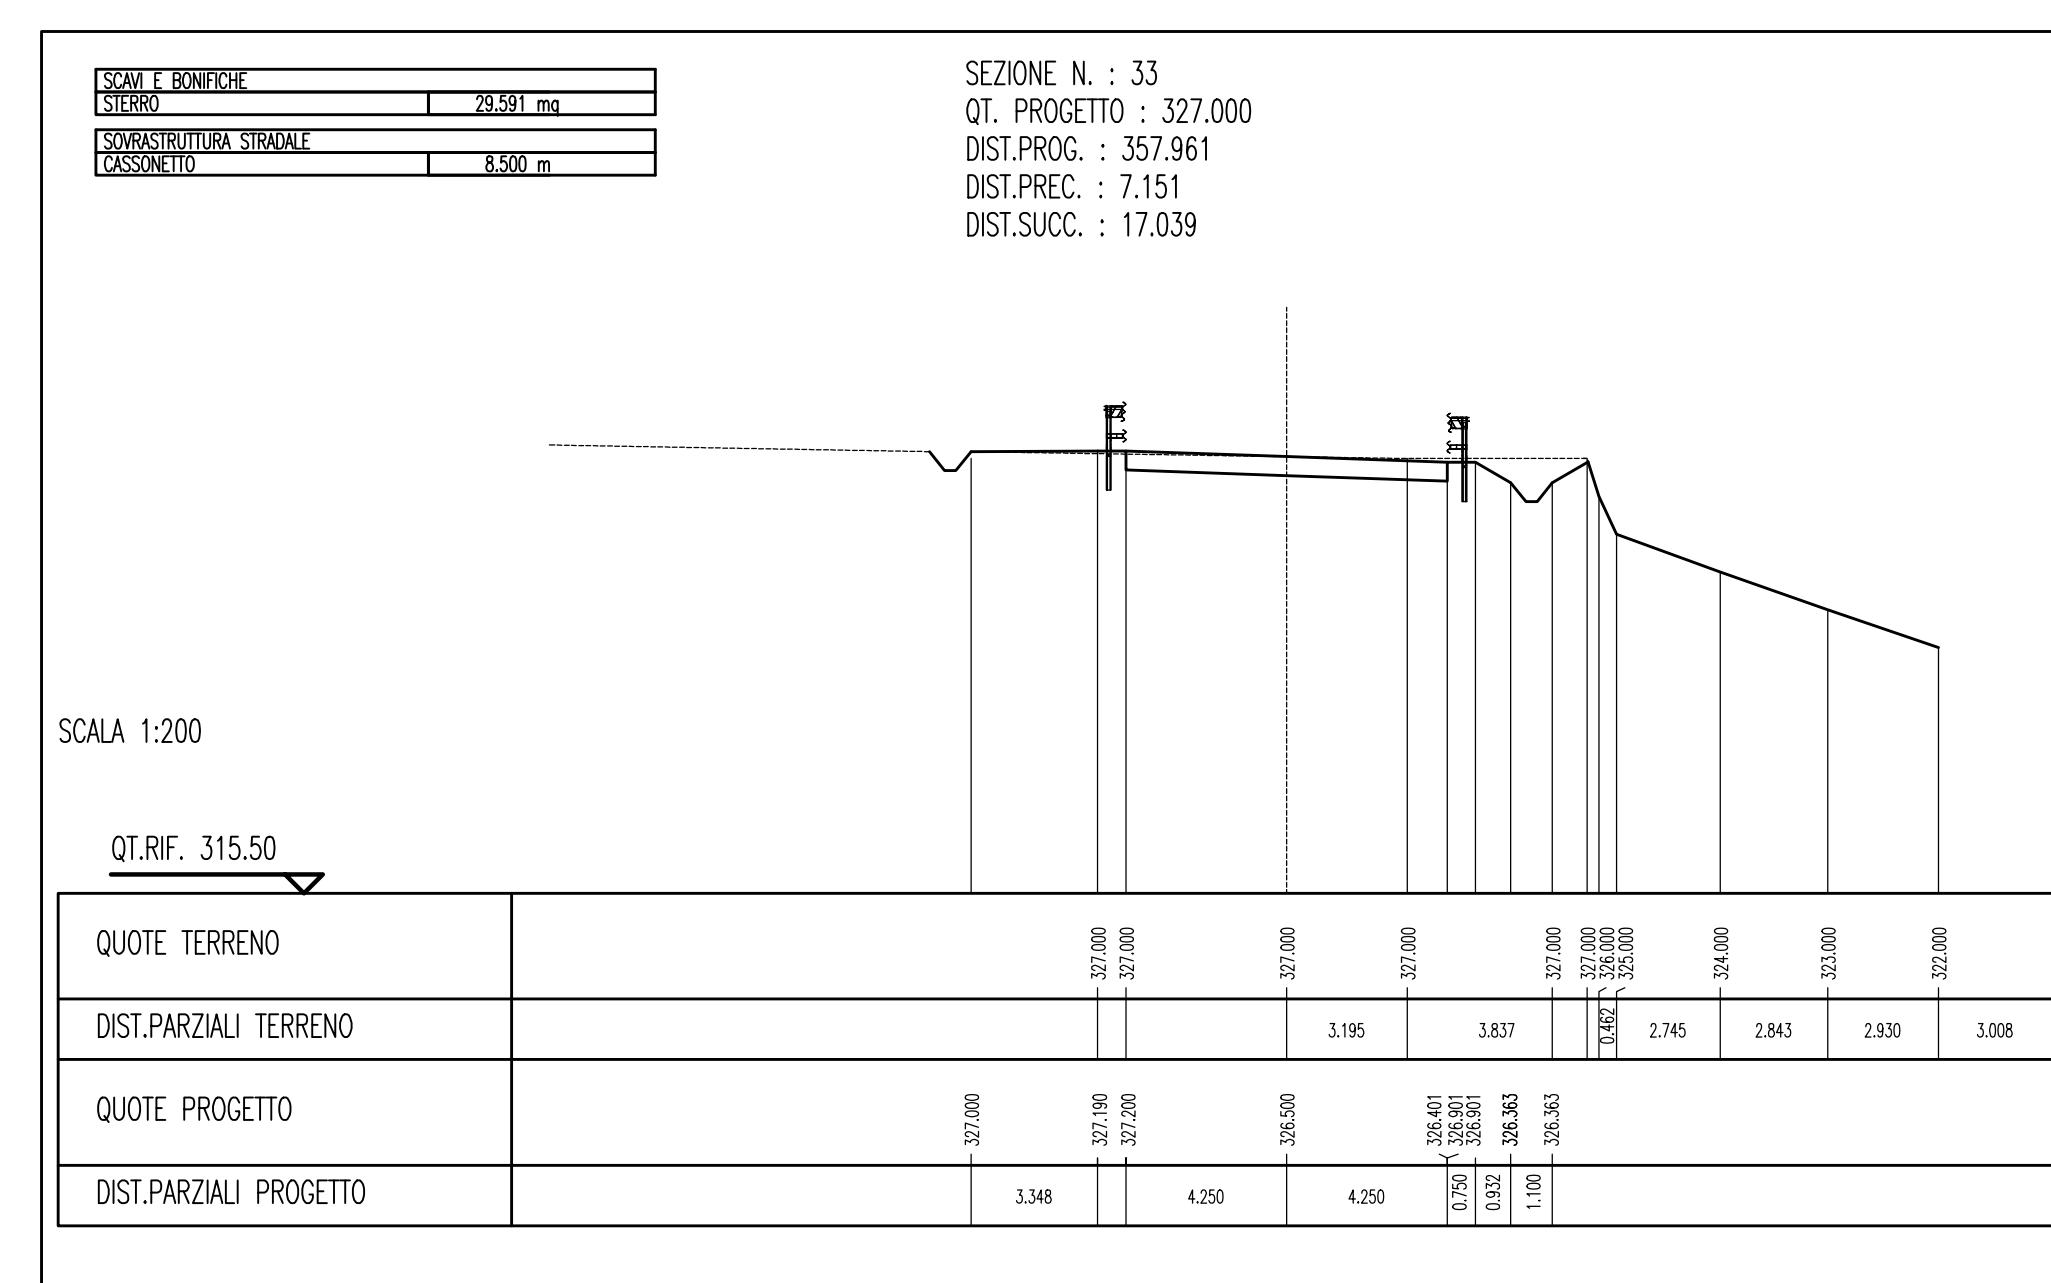
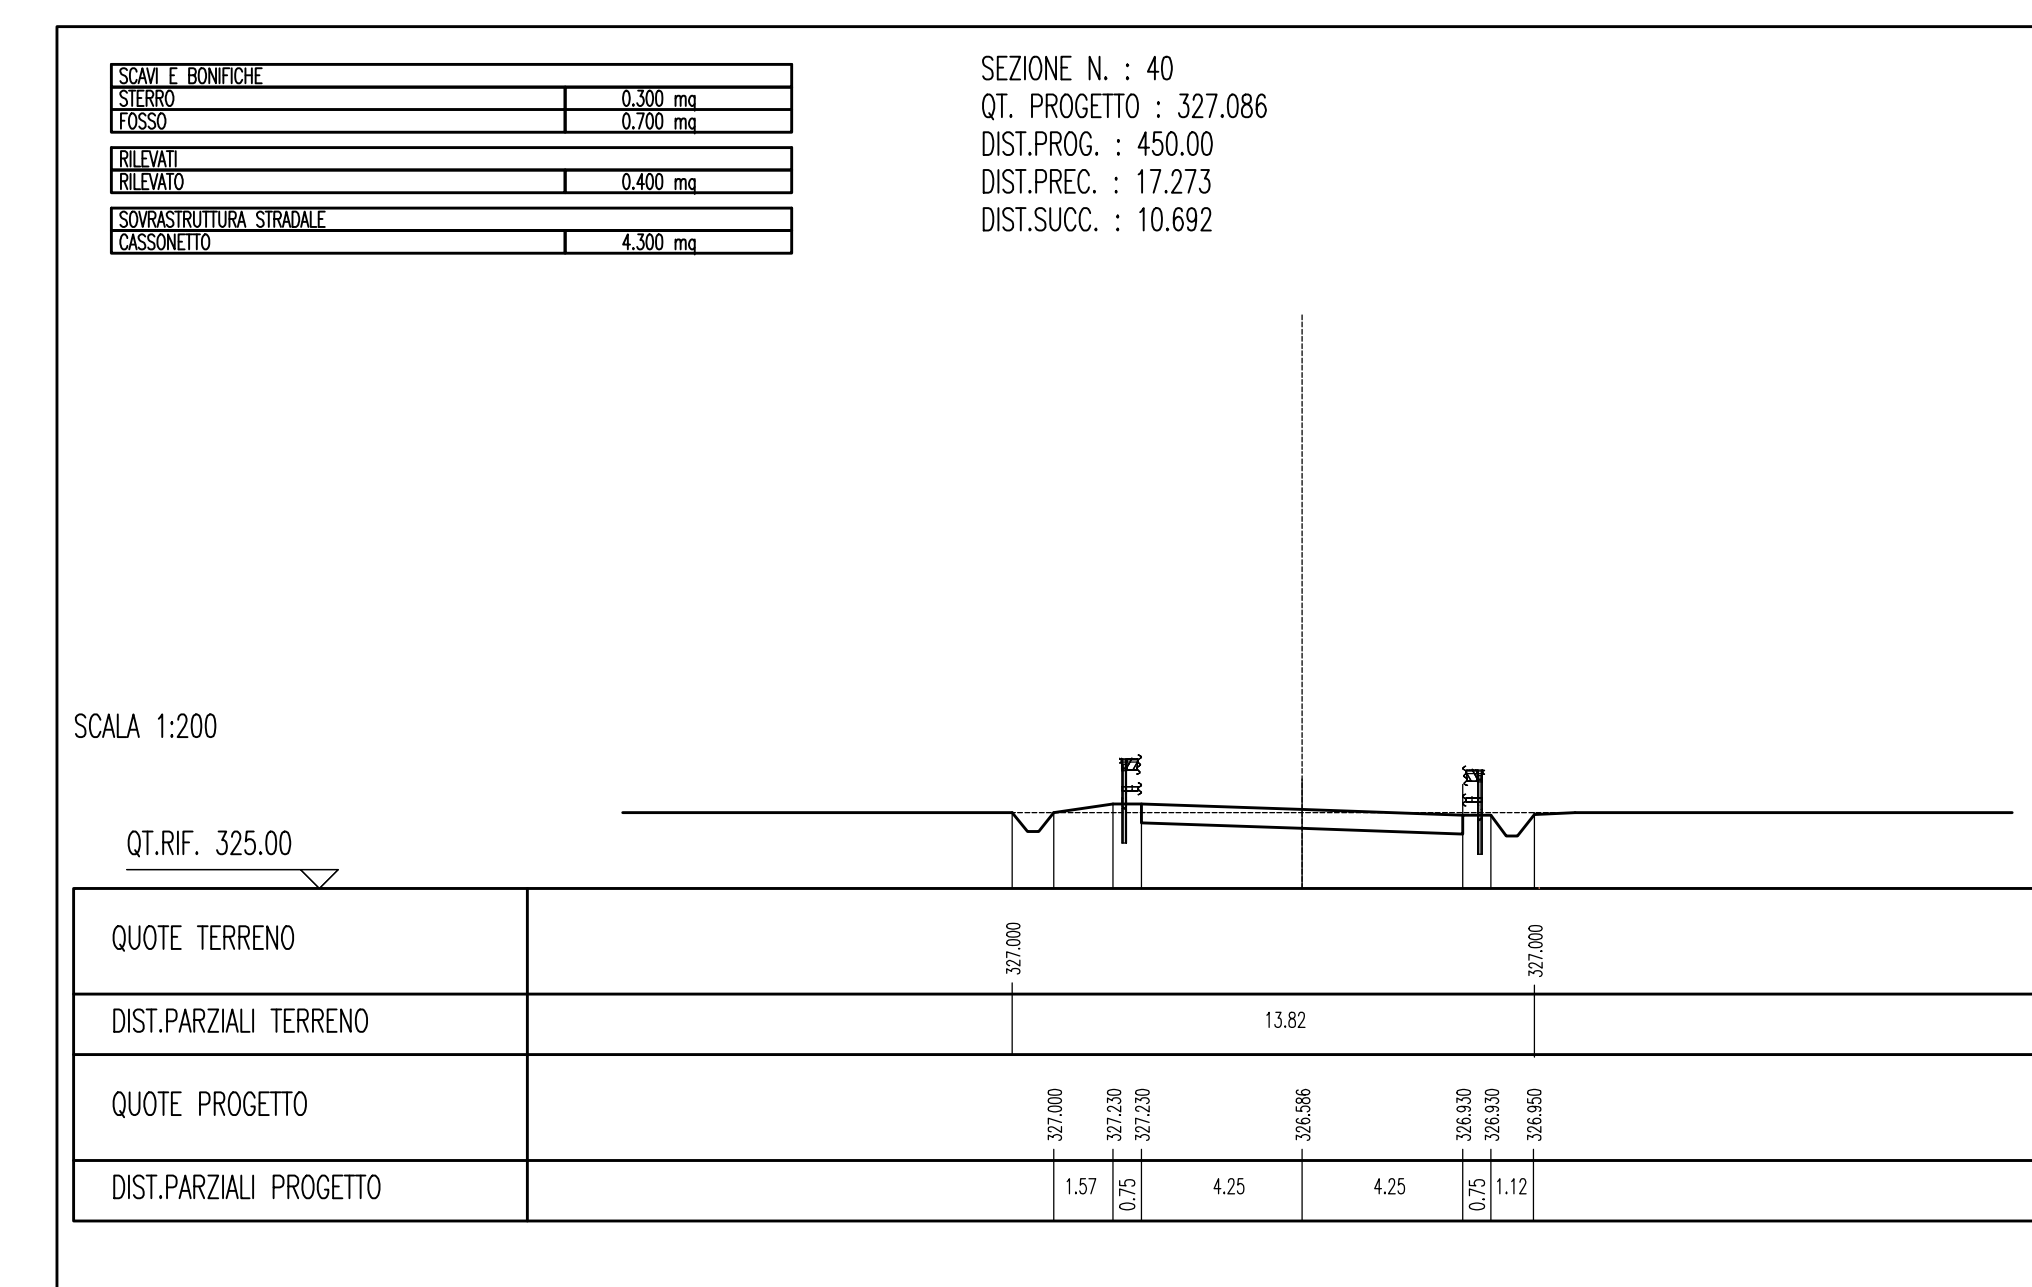
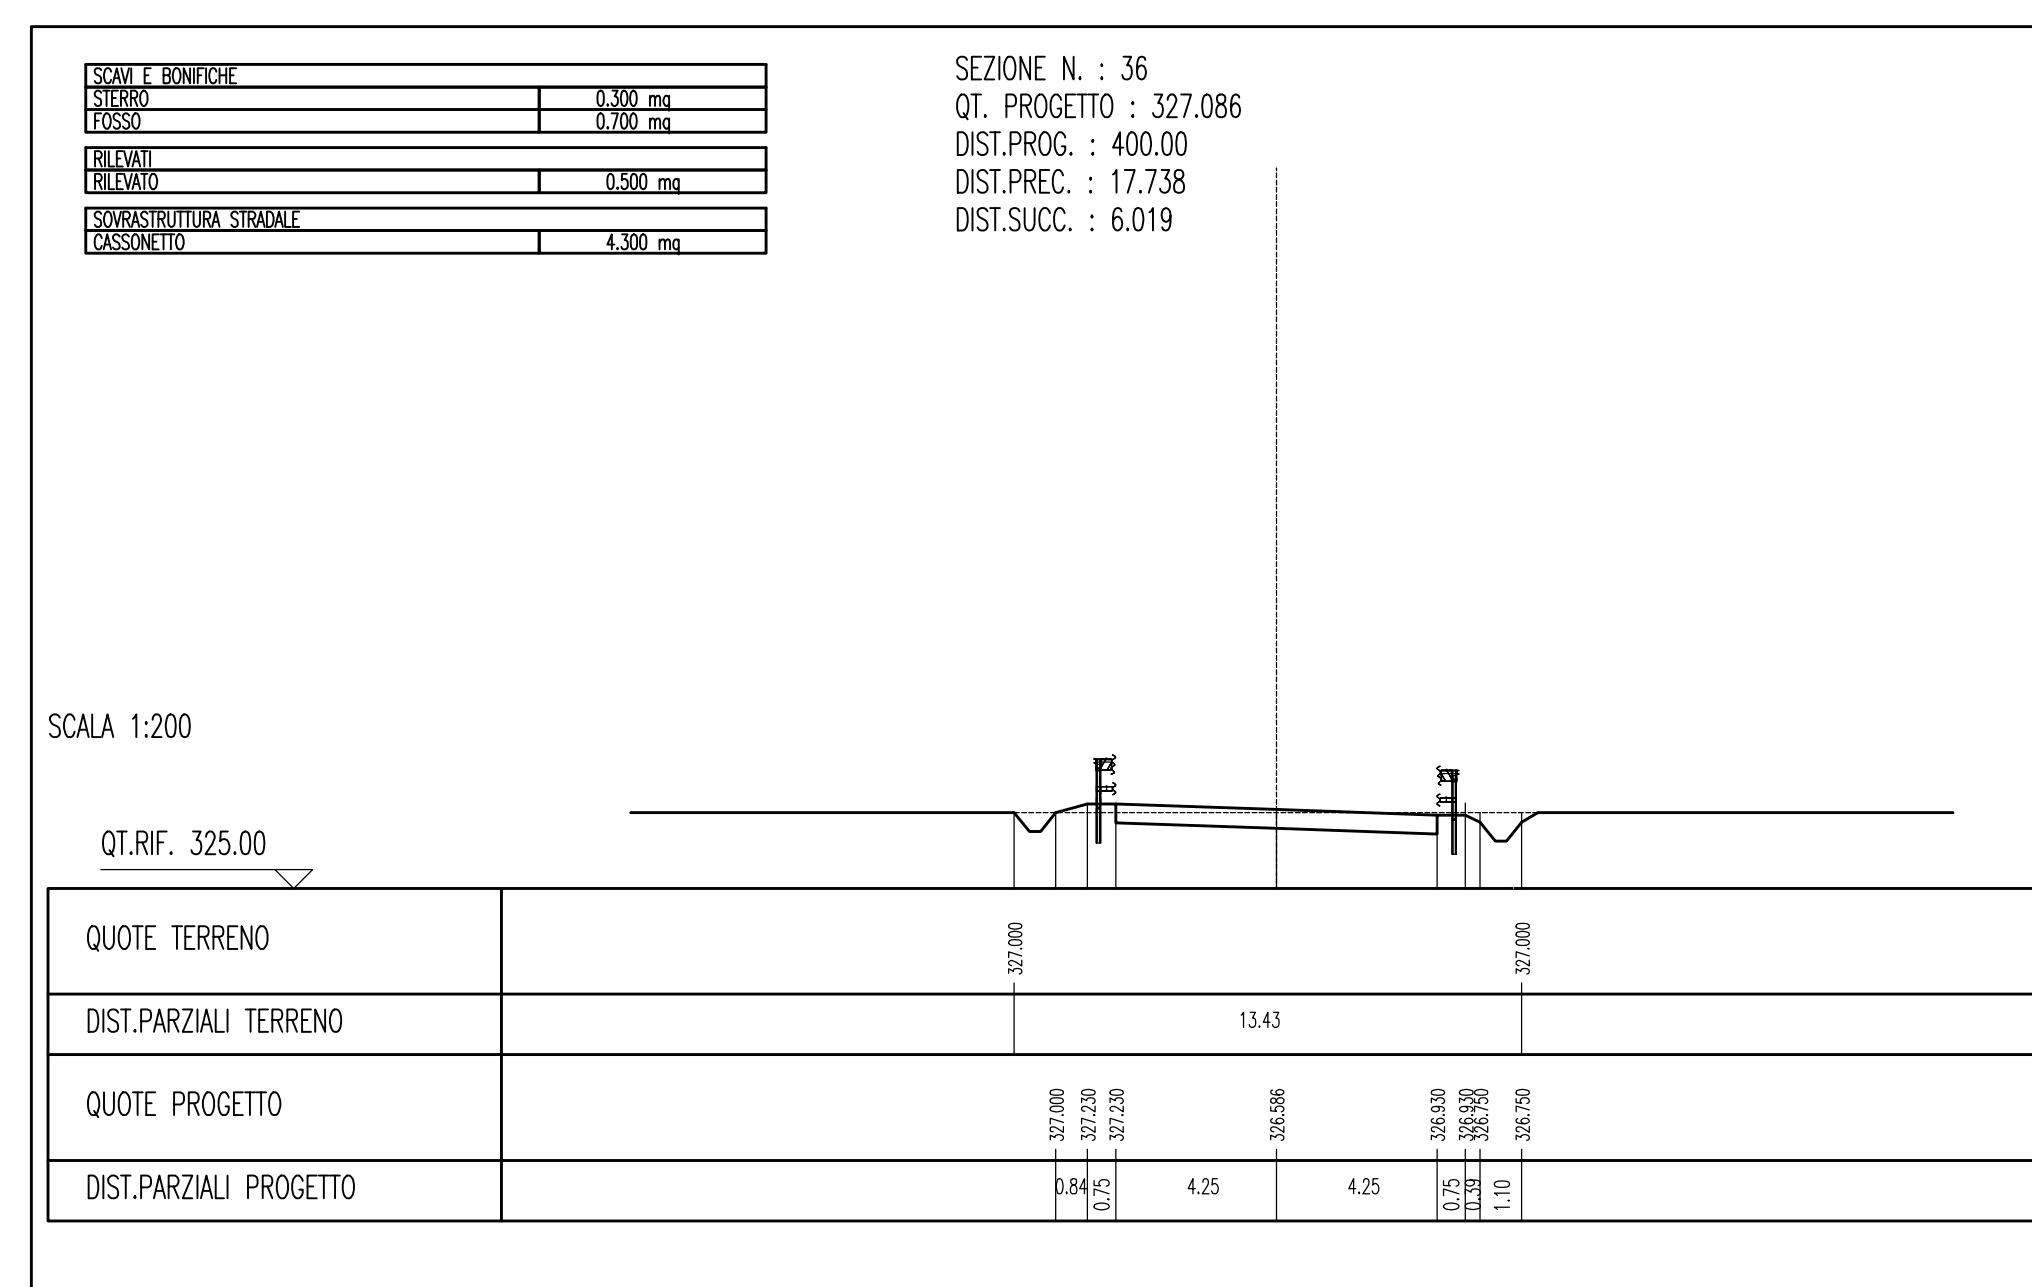
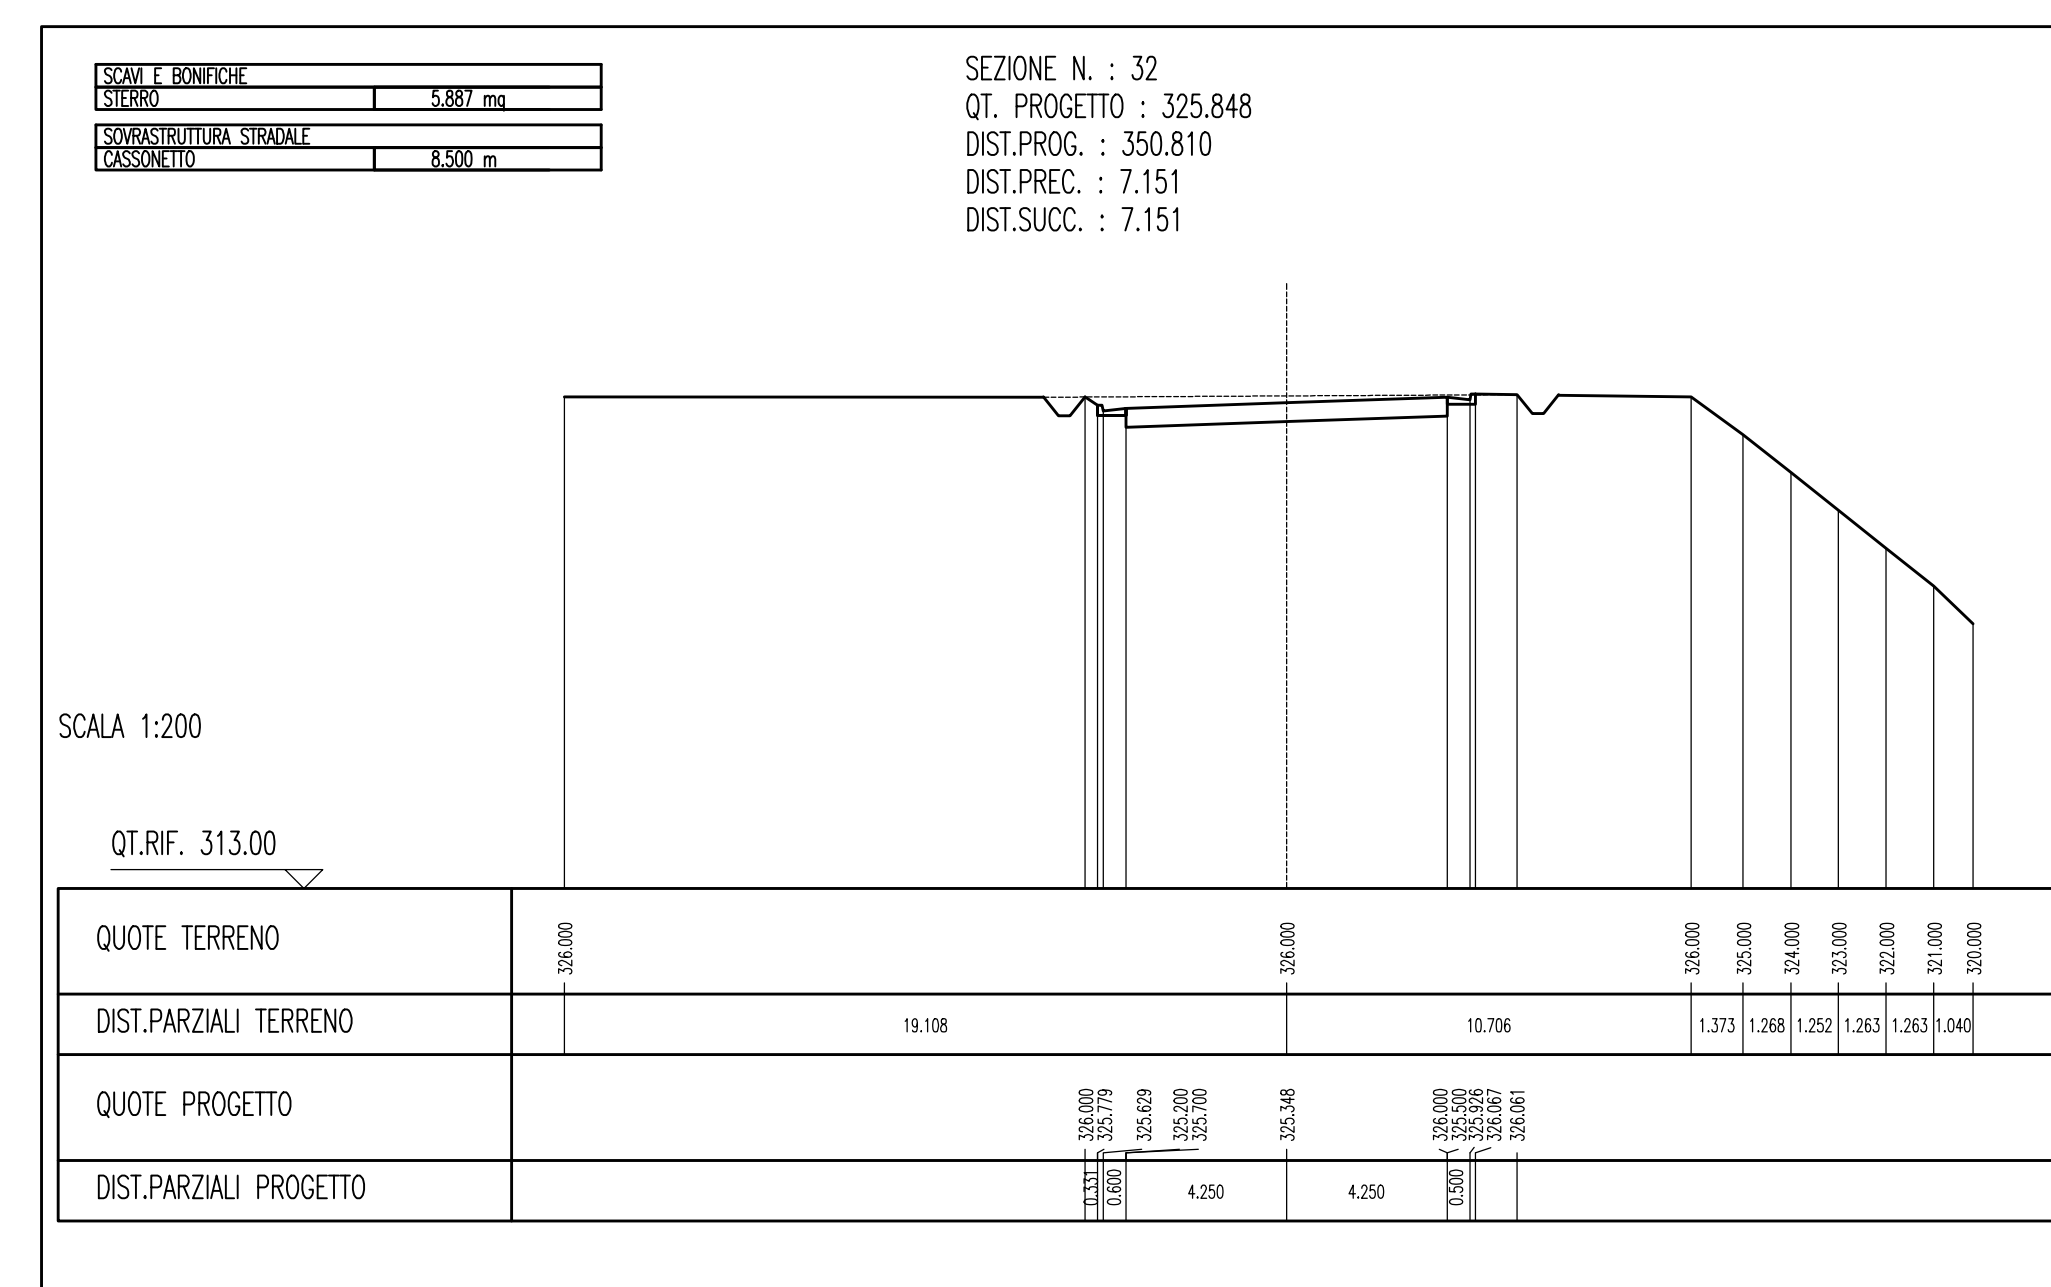
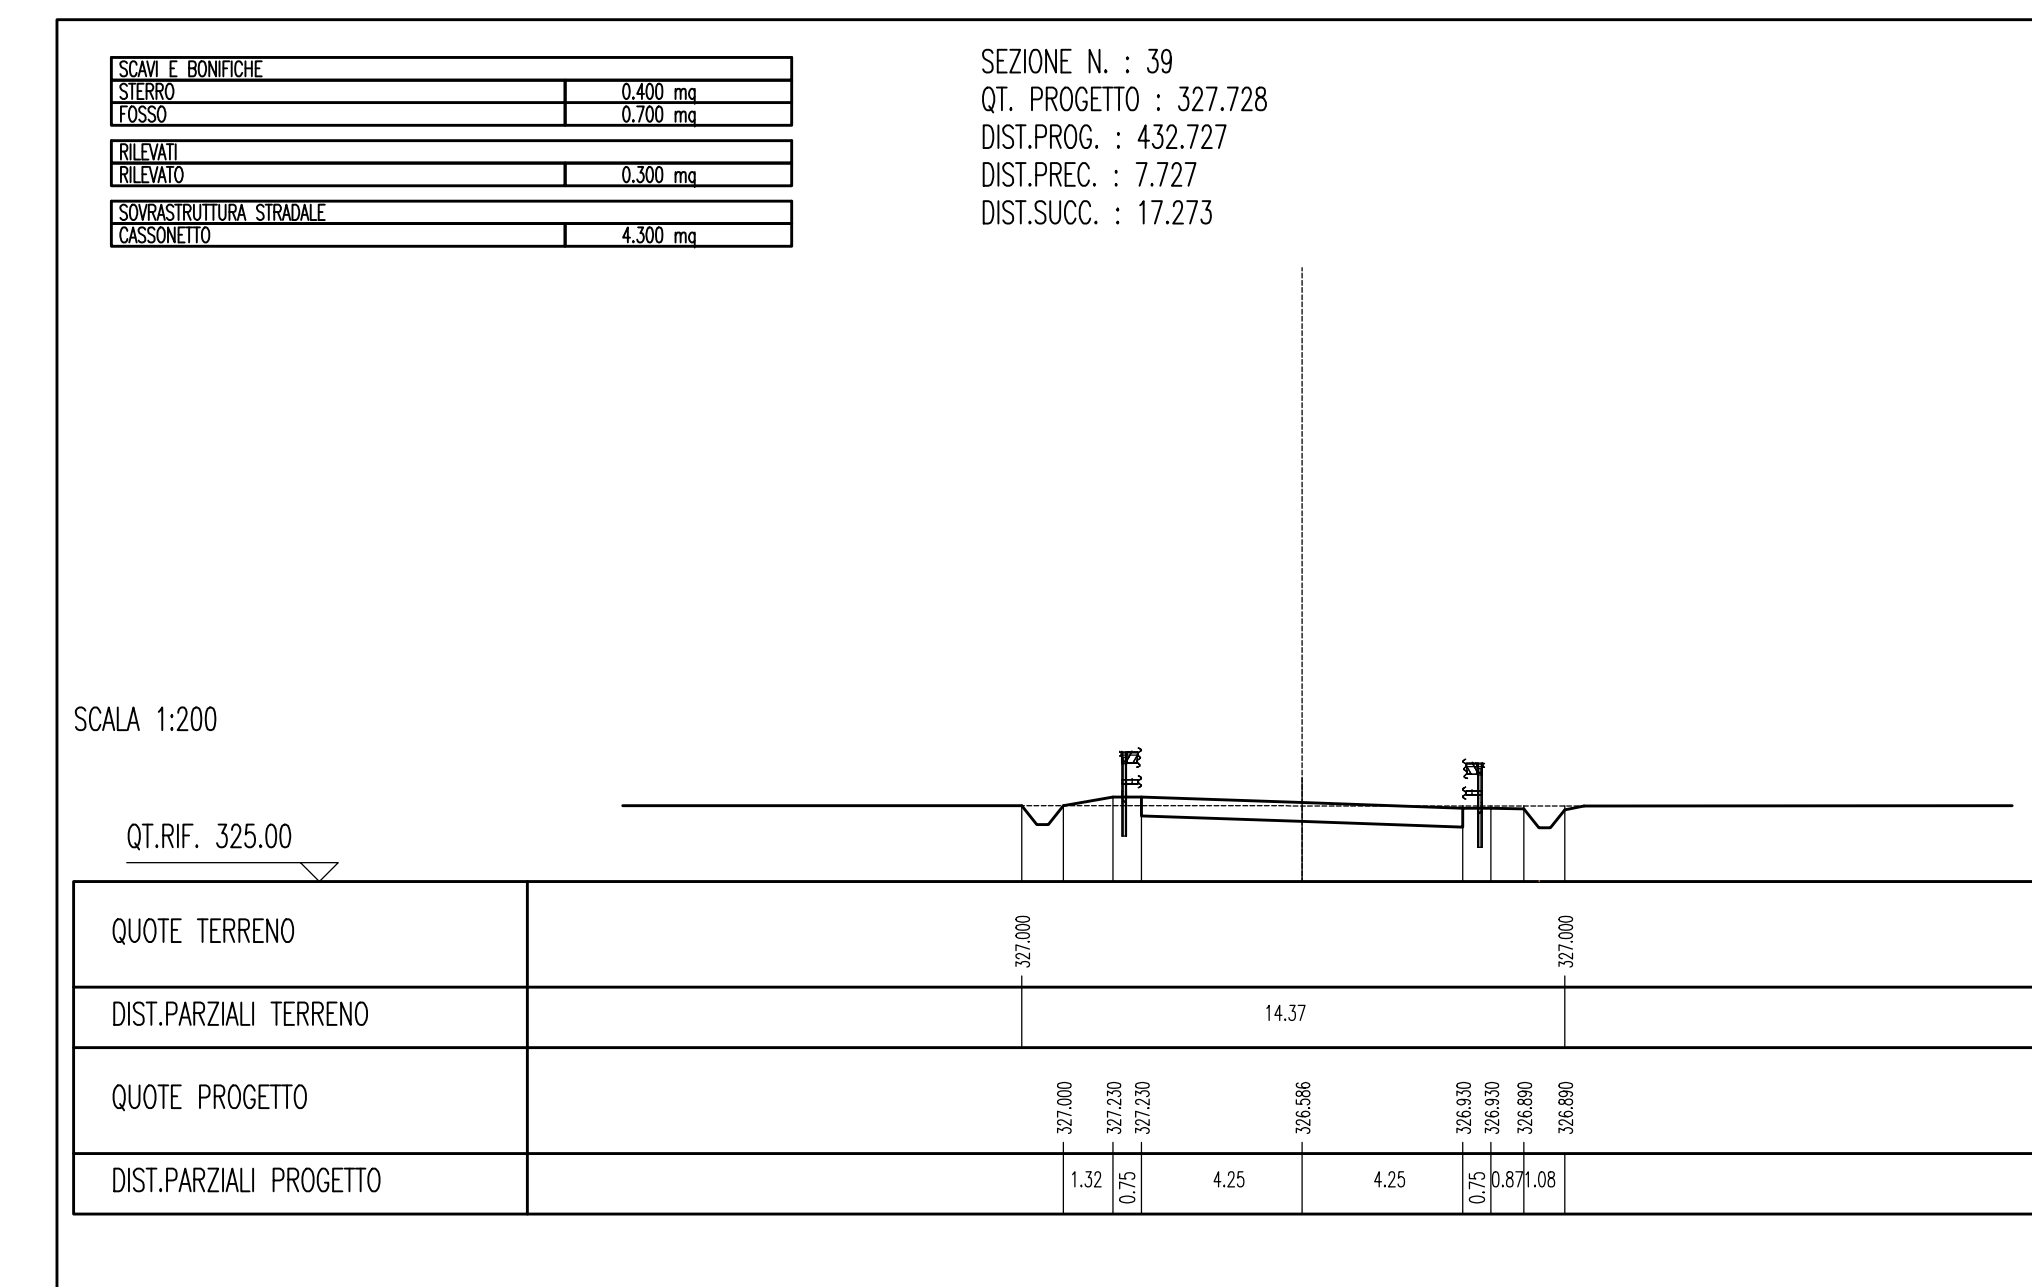
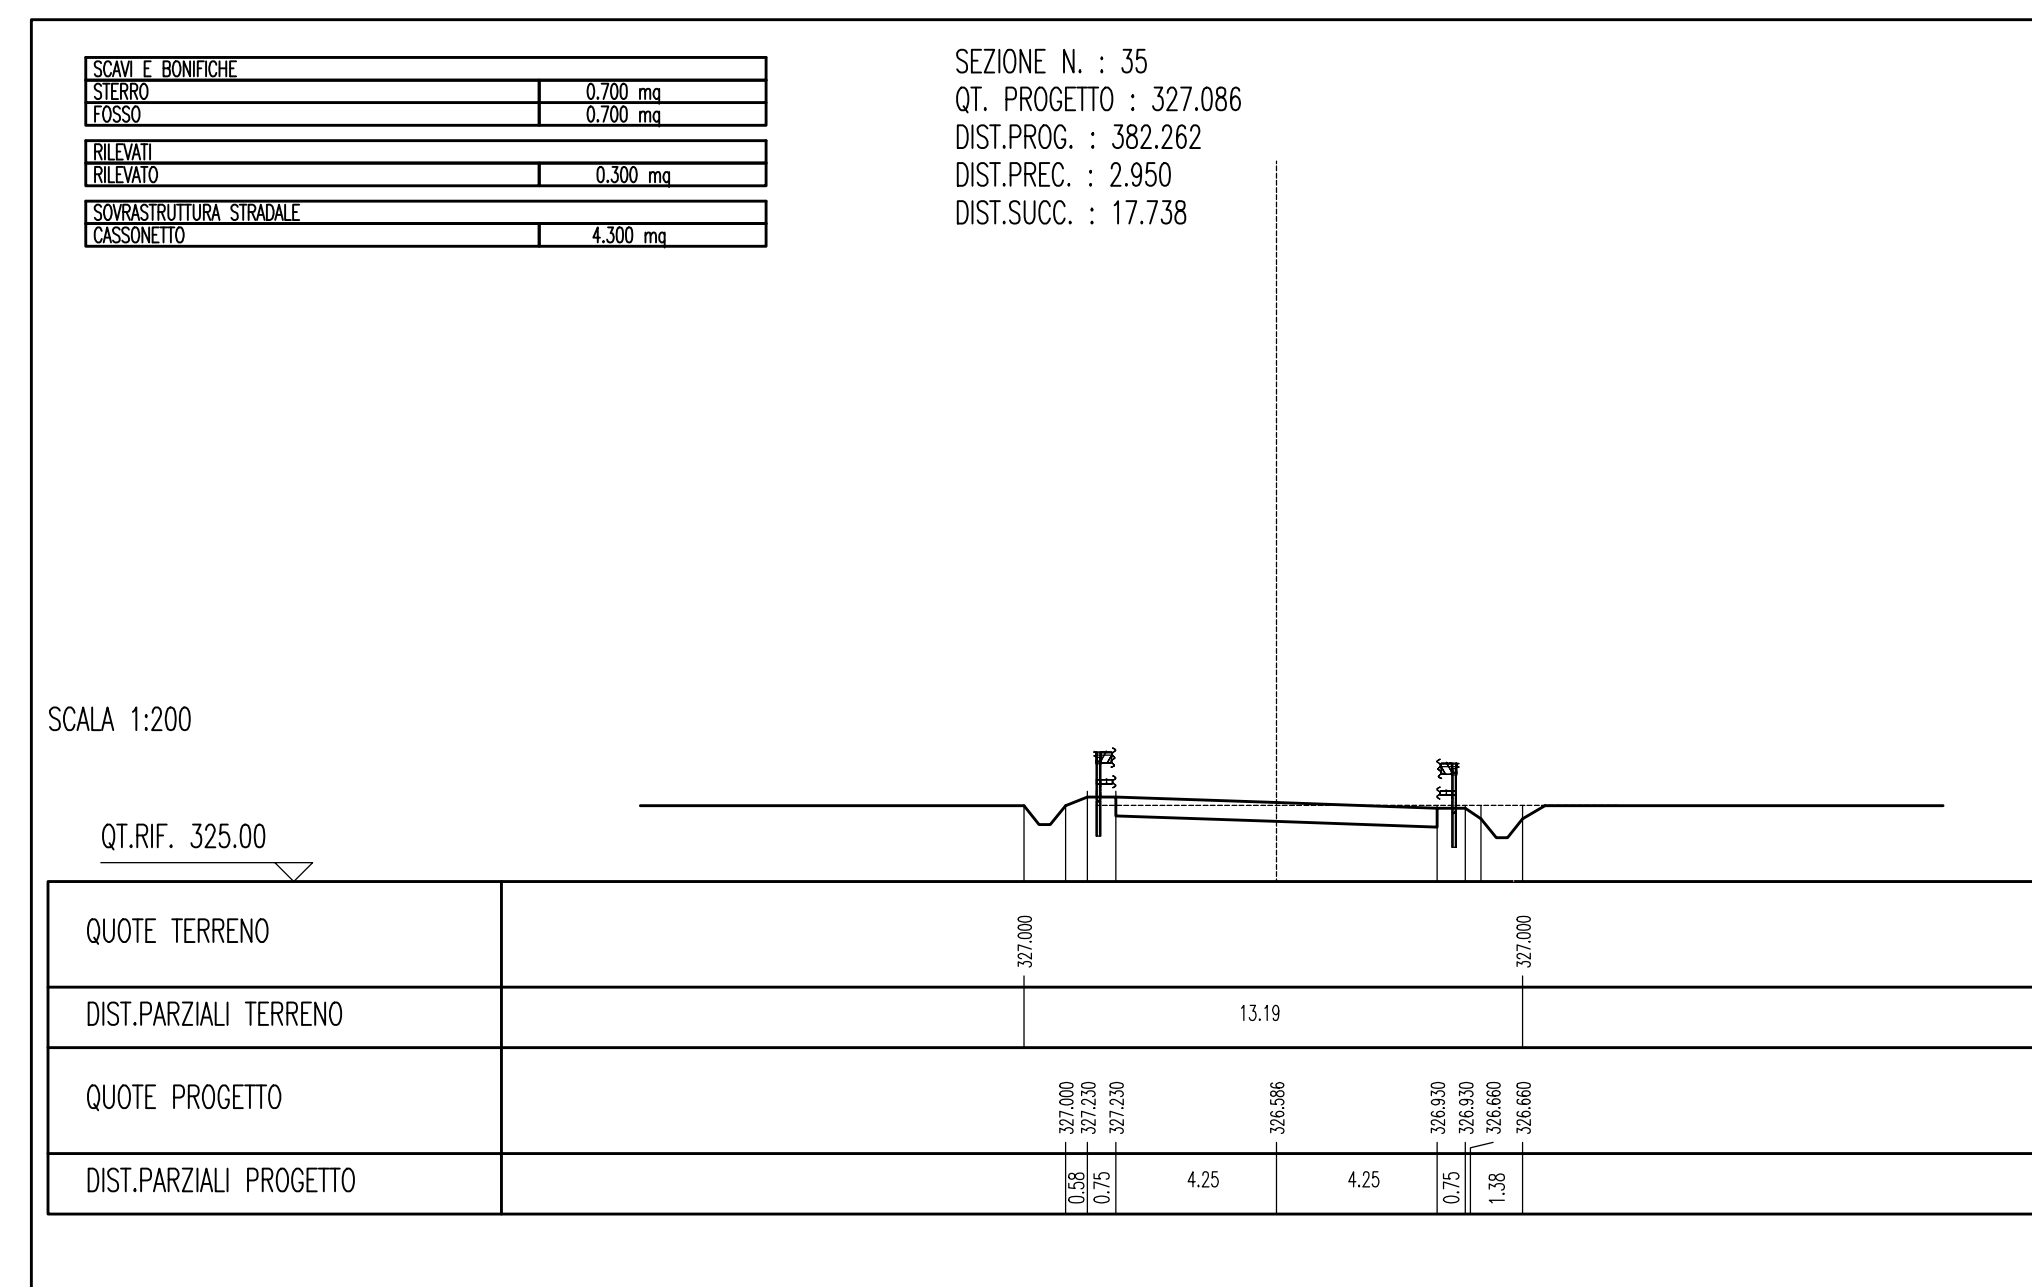
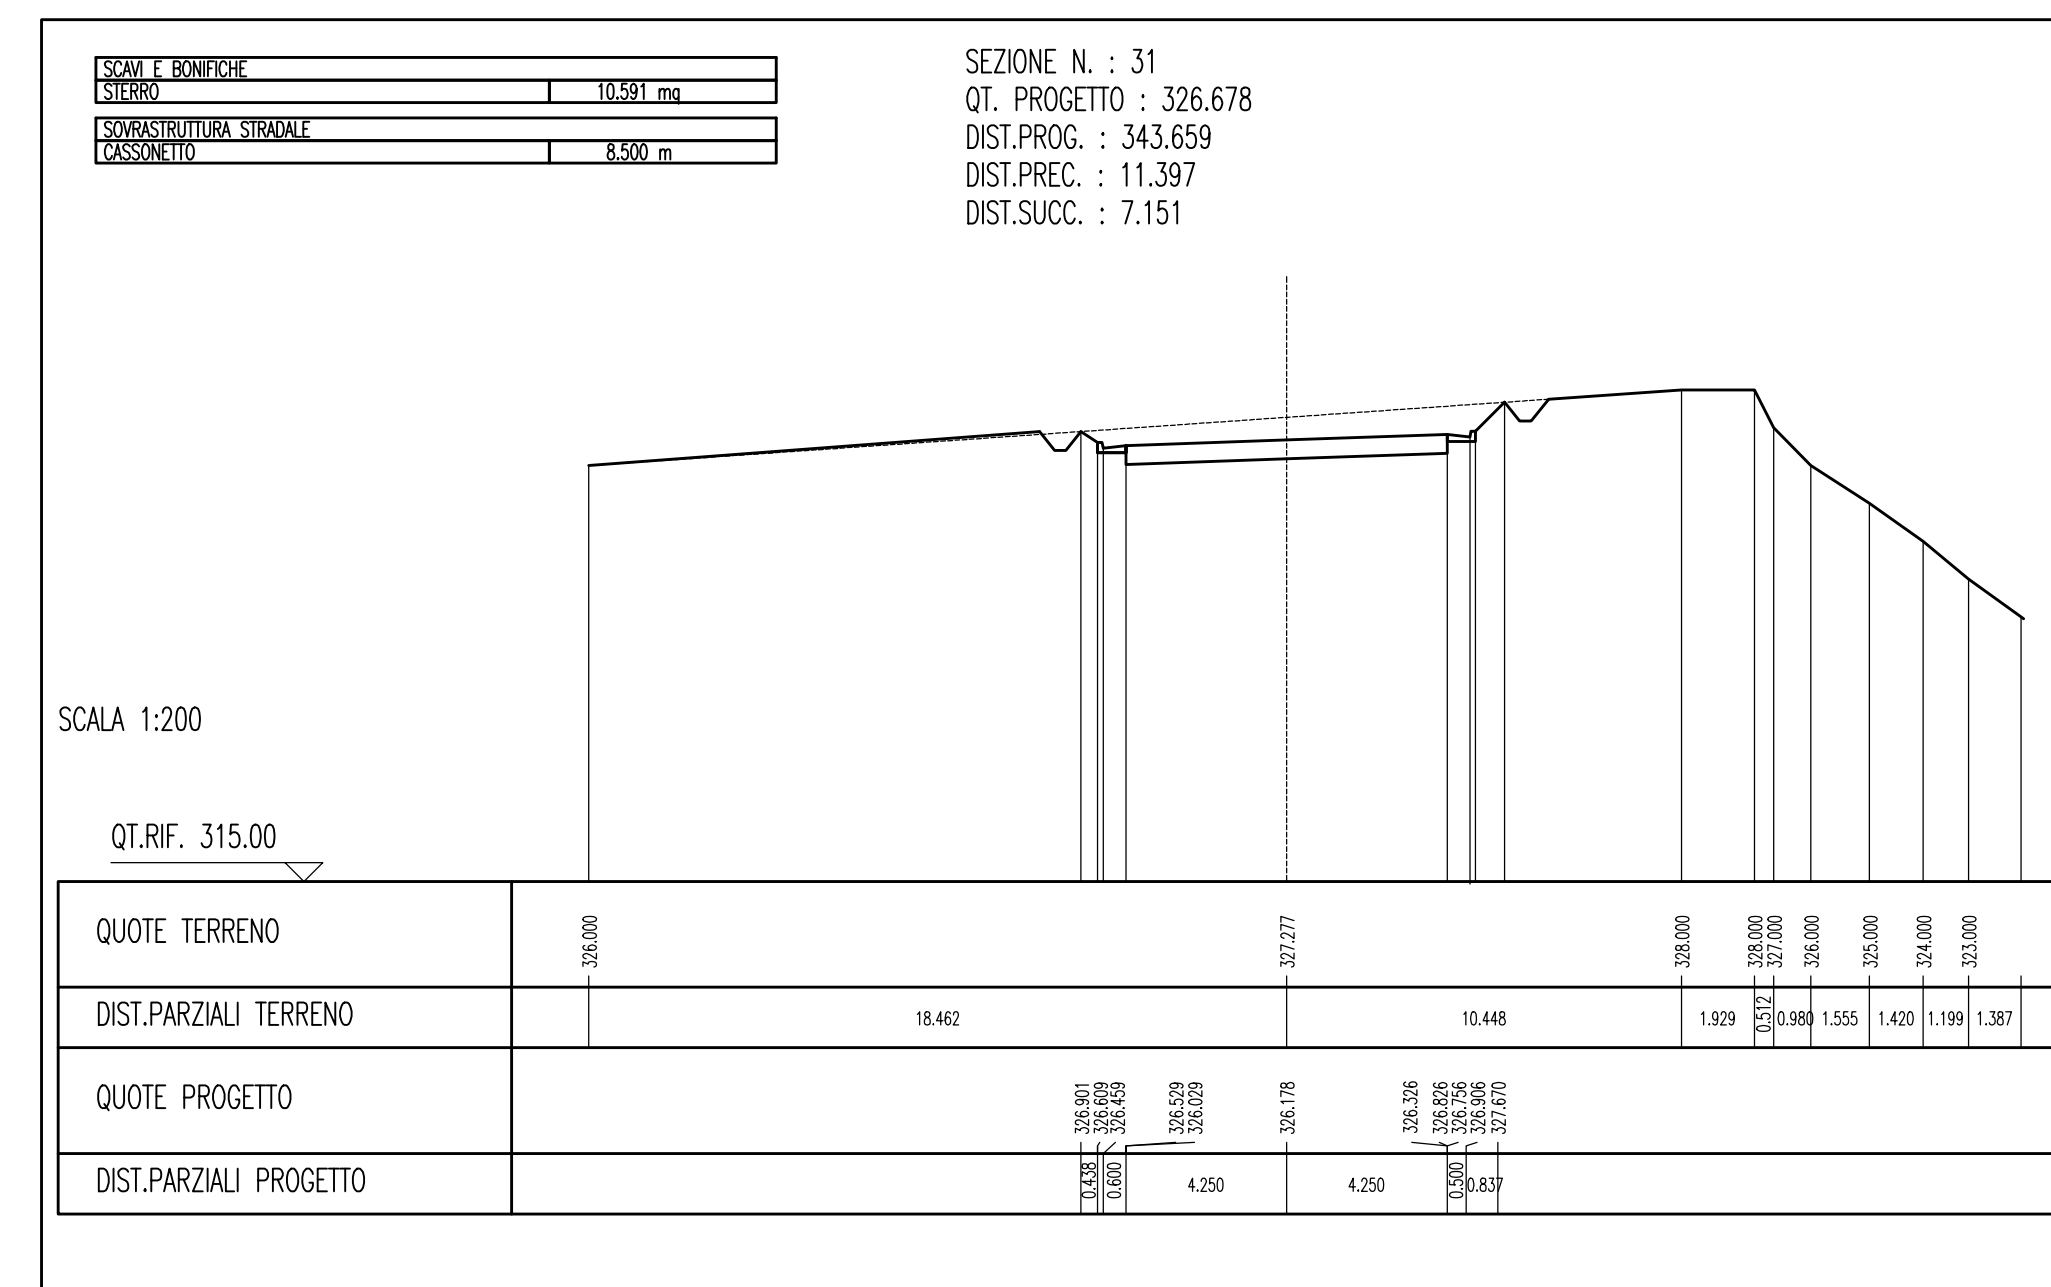
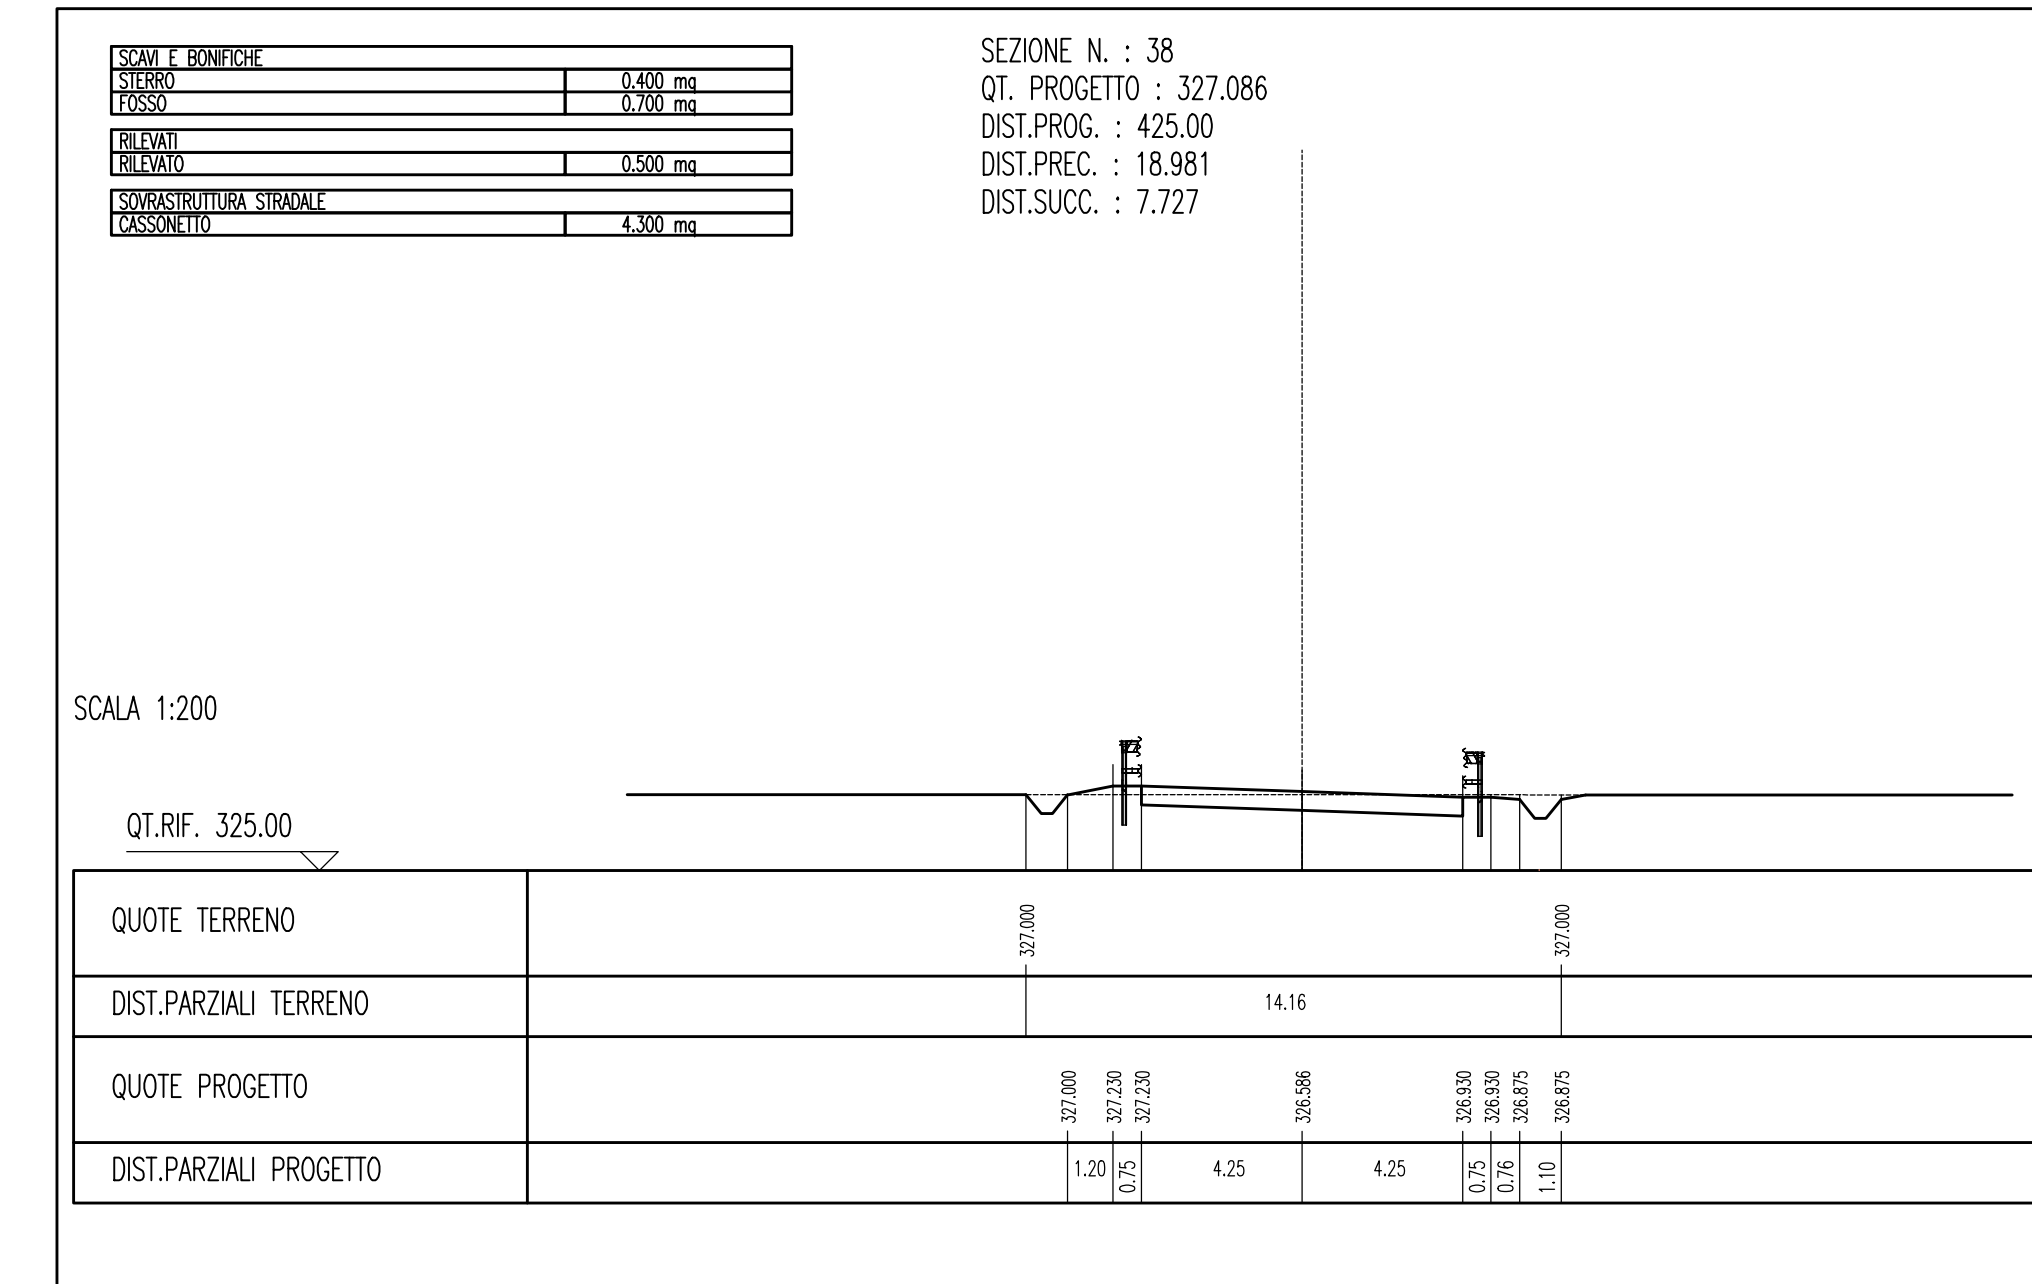
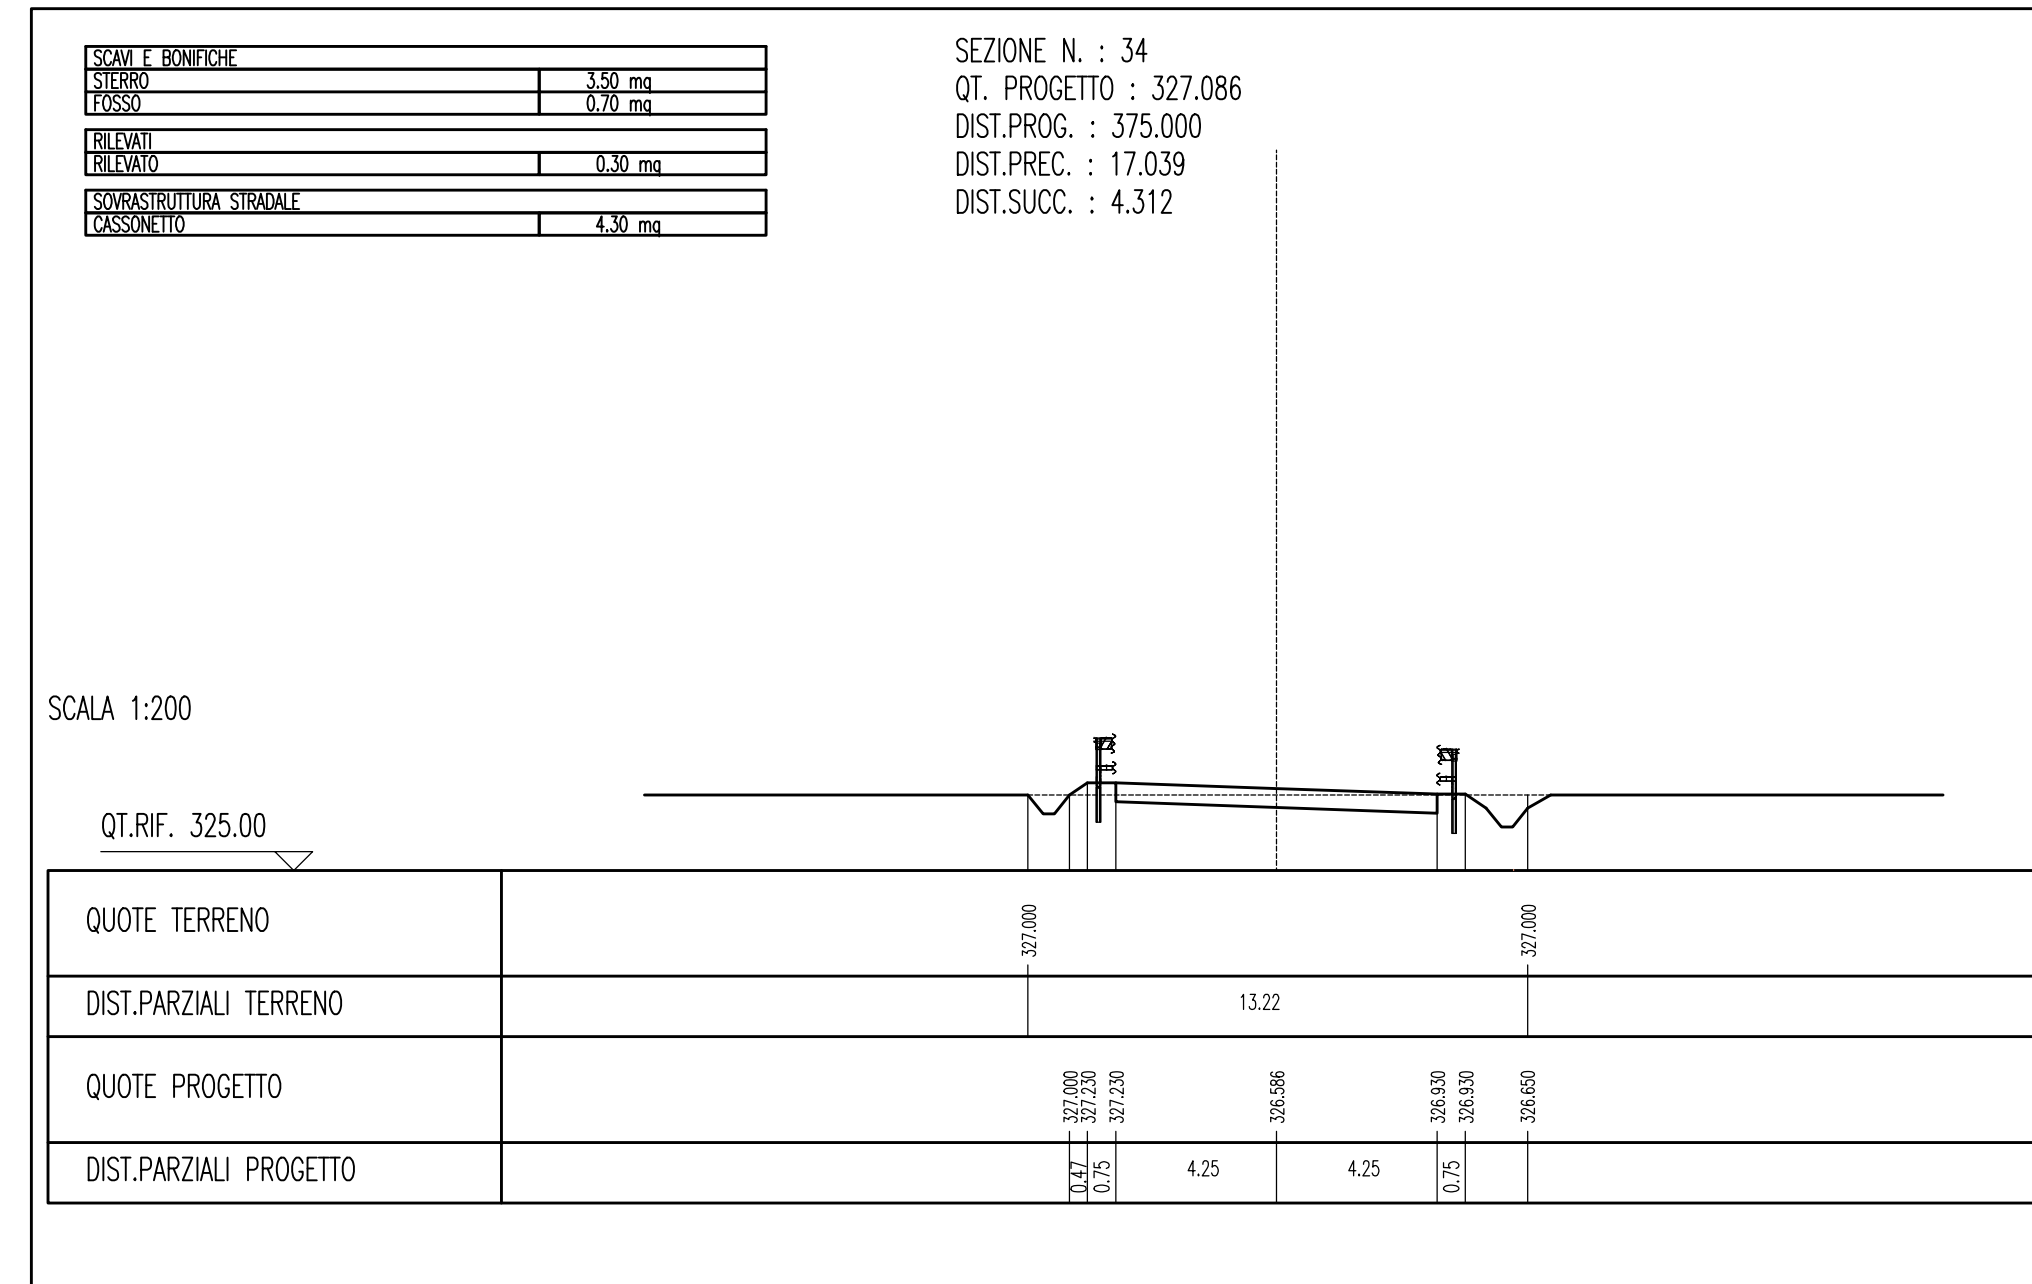
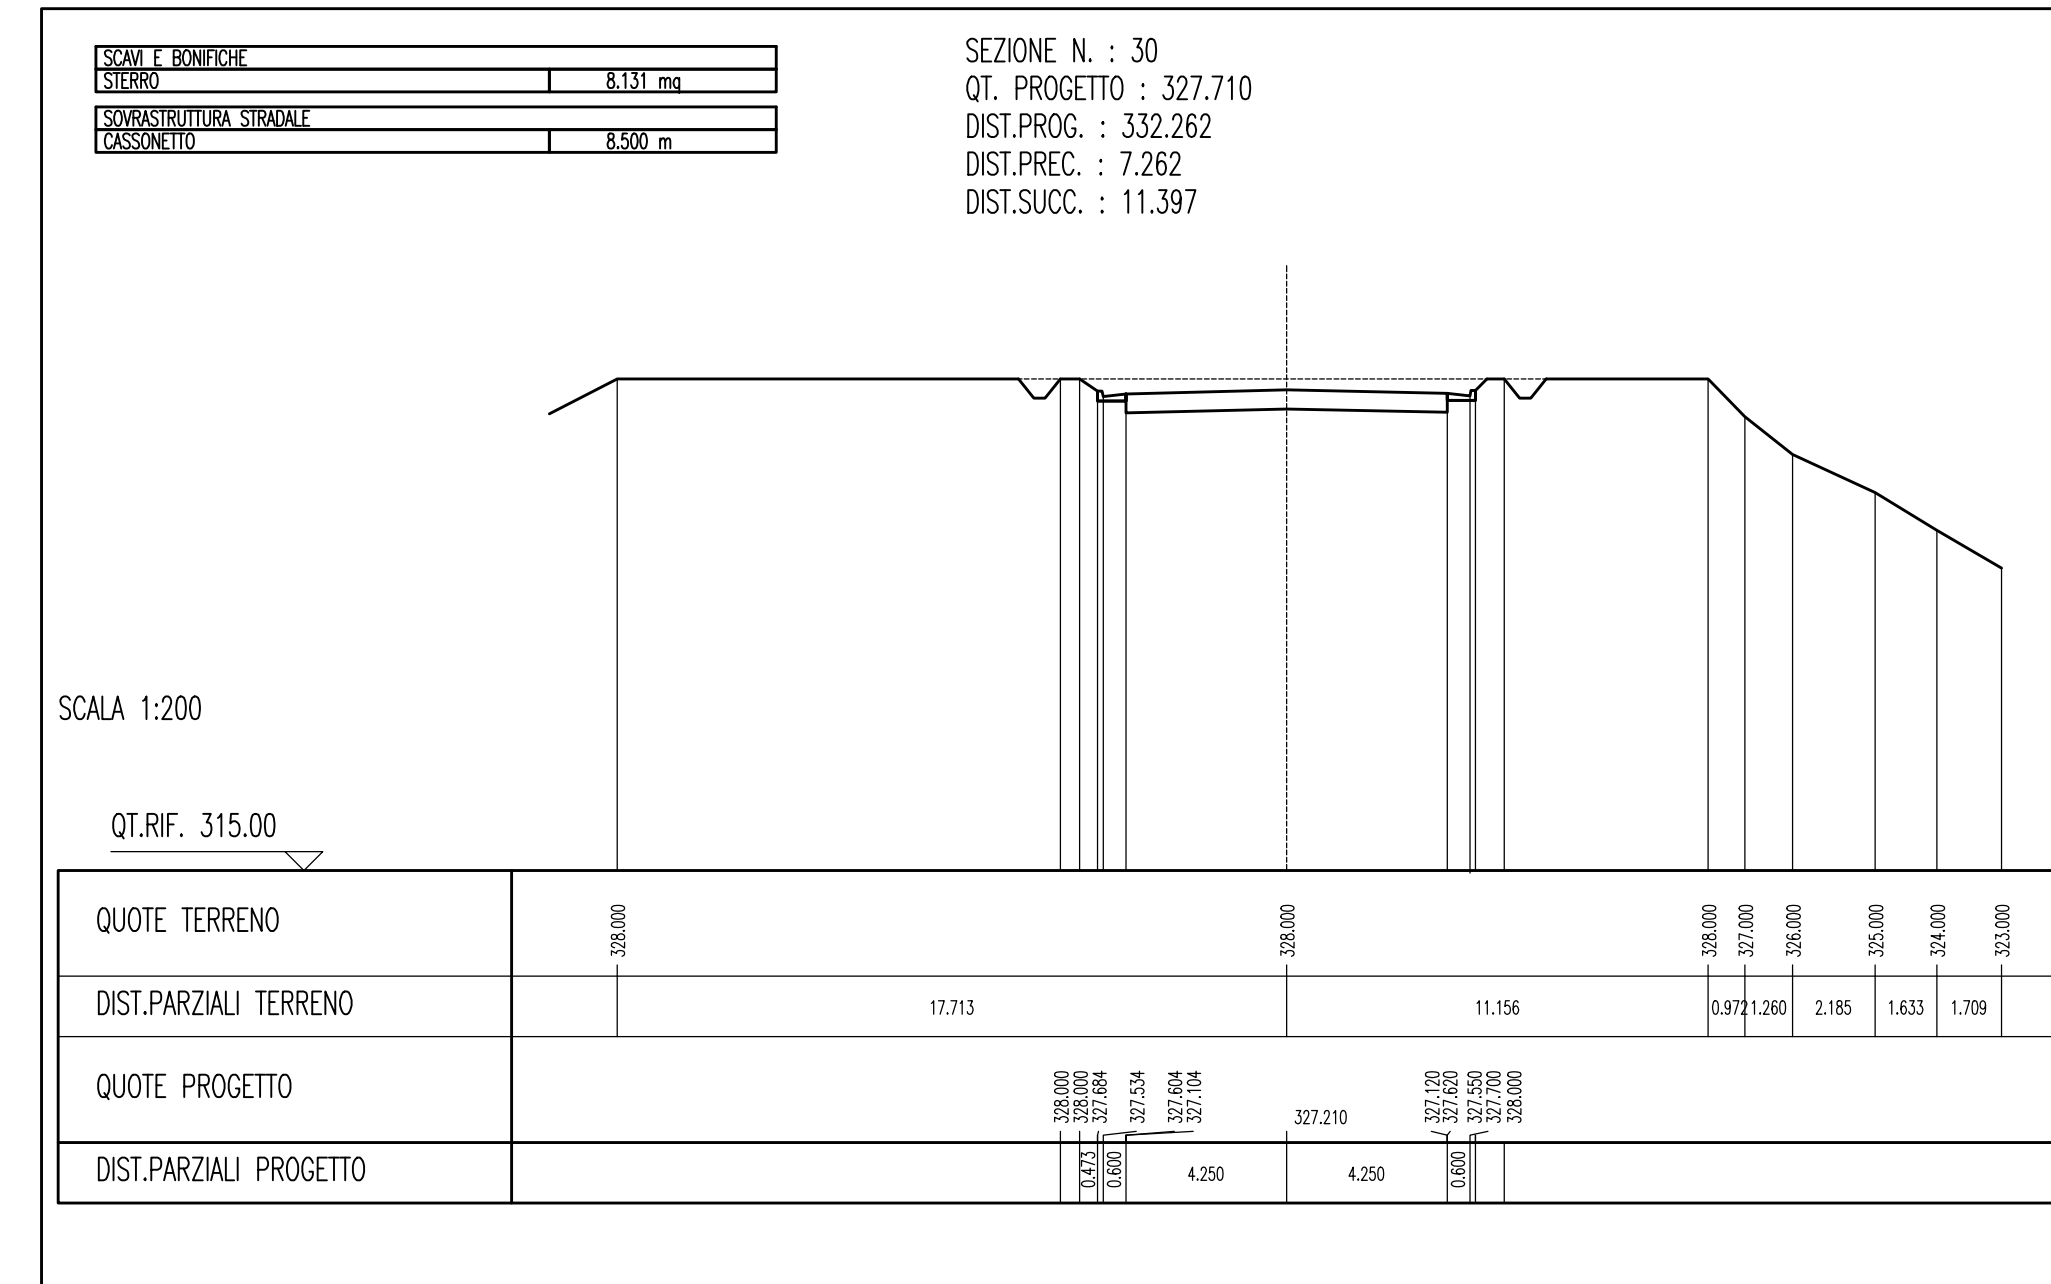


P-SN5 - SEZIONI TRASVERSALI 25/25

SCALA 1:200

TRATTO 2

NOTE GENERALI

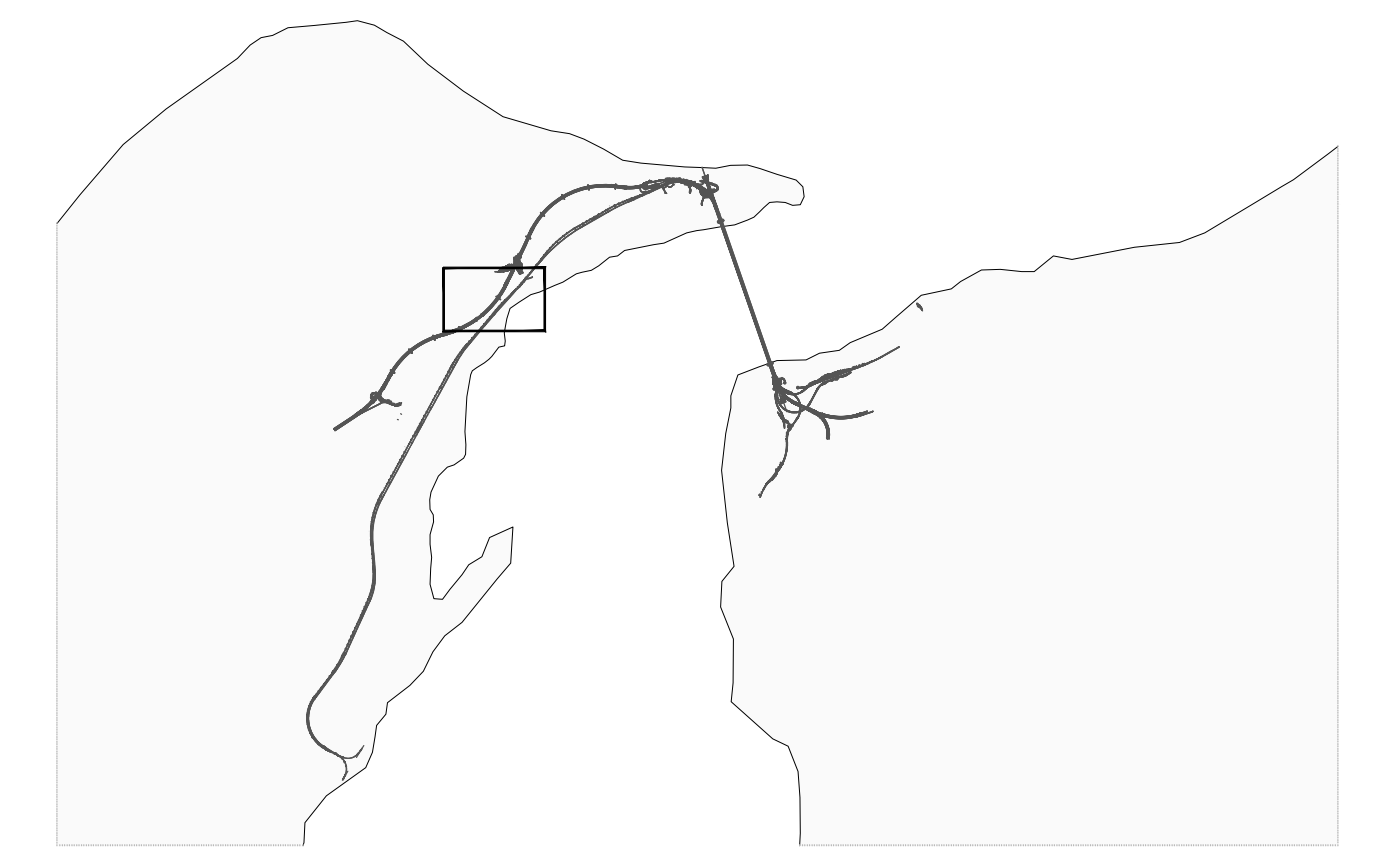

**Stretto di Messina**  
 Concessionaria per la progettazione, realizzazione e gestione del collegamento stabile tra lo Stretto e il Corrente  
 Organismo di Diritto Pubblico  
 (Legge n° 1158 del 07 dicembre 1971, modificata dal D.Lgs. n° 114 del 24 aprile 2003)

**EUROLINK**

**PONTE SULLO STRETTO DI MESSINA**

**PROGETTO DEFINITIVO**

**EUROLINK S.p.A.**  
 IMPREGILO S.p.A. (Mandataria)  
 SOCIETA' ITALIANA PER CONDOTTE D'ACQUA S.p.A. (Mandatario)  
 COOPERATIVA MURATORI E CEMENTISTI - C.M.C. di Ravenna Soc. Coop. a.r.l. (Mandatario)  
 SACVY S.A.U. (Mandatario)  
 ISHIKAWAJIMA - HARIMA HEAVY INDUSTRIES CO. Ltd. (Mandatario)  
 A.C.I. S.C.P.A. - CONSORZIO STABILE (Mandatario)

**IL PROGETTISTA**  
 Ingegnere  
 Dott. Ing. F. Cavallaro  
 Ordine Ingegneri Messina  
 n° 1110

**IL CONTRAENTE GENERALE**  
 Project Manager  
 Ing. P.P. Marcheselli

**STRETTO DI MESSINA**  
 Direttore Generale e  
 RUP Validazione  
 Ing. G. Timmenhelli

**STRETTO DI MESSINA**  
 Amministratore Delegato  
 (Dott. P. Gucci)

**Dott. Ing. E. Paggi**  
 Ordine Ingegneri Milano  
 n° 15408

**GENERALE** **SS0923\_F0**

**INFRASTRUTTURE STRADALI OPERE CIVILI**  
**VIABILITA' SECONDARIA**  
**GENERALE - P-SN5 COLLEGAMENTO STRADALE MILITARE CAMPO ITALIA**  
**P-SN5 - SEZIONI TRASVERSALI 25/25**

**CODICE**  
**C | G | 2 | 8 | 0 | 0 | P | W | 9 | D | S | C | V | 2 | G | 0 | 0 | 0 | 0 | 0 | 0 | 2 | 9 | F | 0** **SCALA:**  
**1:200**

REV.	DATA	DESCRIZIONE	REDATTO	VERIFICATO	APPROVATO
FO	20/06/2011	EMMISSIONE FINALE	PELLICANO	PERILLO	RUSSO

NUM. DEL FILE: SS0923\_F0.dwg