LEGENDA

Esistente	- Elettrodotto Aereo Semplice Terna	-	Vn: 150 kV
Esistente	- Elettrodotto Aereo Doppia Terna	-	Vn: 150 kV
Demolizione	- Elettrodotto Aereo Semplice Terna	-	Vn: 150 kV
Progetto	- Elettrodotto Aereo Semplice Terna	-	Vn: 150 kV
Progetto	- Elettrodotto Aereo Doppia Terna	-	Vn: 150 kV
Progetto	- Elettrodotto in cavo	-	Vn: 150 kV
Progetto	Nuovi - Demolizione - Esistenti		
Buca Giunti			
Area Potenzialmente Impegnata		(A)	Numero Piano

NB: Il sviluppo rappresentato in planimetria è da intendere come un simbolo necessario solamente all'individuazione del centro picchetto; non rappresenta pertanto l'effettiva area di ingombro.

REVISIONI				
00	01			
01	20-10-2016	PRIMA EMISSIONE	G. MANFRE	G. MANFRE
N.	DATA	DESCRIZIONE	ELABORATO	APPROVATO

Studio Tecnico
Ing. Giuseppe Di Bello
Piazza San Giovanni, 21
89040 - TRECHIMI (Vv)

ELENCO ELABORATI			
PRA-00	DGFX	PRIMA EMISSIONE	01-10-2016
N.	DATA	DESCRIZIONE	DATA ULTIMA MODIFICA

NUMERO DI DATA ORDINE: DISEGNO DA LEGARE:

METRICA DELLA BASE: ☐ PRA ACCETTAZIONE ☐ PRA APPROVAZIONE

CODICE ELABORATO: DGFX070208B29151

Terna Rete Italia

TITOLO ELABORATO:

DIRETTRICE A 150kV
"CALUSIA - MESORACA - BELCASTRO - CATANZARO"
E RAZIONALIZZAZIONE DELLA RETE AT LOCALE
APPENDICE A - PLANIMETRIA CATASTALE API
COMUNE DI CACCURI (KR)

Disegno:

PROGETTO:

Direttrice a 150kV
"CAL-MES-BEL-CAT"

NOME DEL FILE	SCALA CAD	FORMATO	SCALA	COEFF.
DGFX070208B29151_API.dwg	1 unità = 1	297x420	1:2000	1 / 1

Proprietà riservata a norma del codice civile e della legge sul diritto d'autore. Il presente documento non può essere riprodotto o trasmesso a terzi senza il consenso di Terna Rete Italia S.p.A.
Copyright © Terna Rete Italia S.p.A. All rights reserved
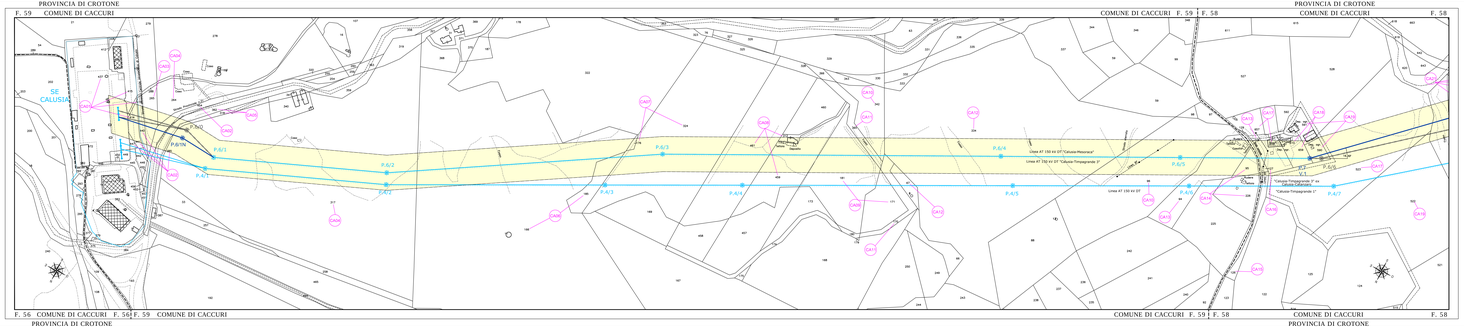
This document contains information proprietary to Terna Rete Italia S.p.A. and it will not be to be used exclusively for the purposes for which it has been furnished. Unauthorized disclosure of information contained in this document will be prosecuted by Terna Rete Italia S.p.A. (LEGAL@TERNA.IT)