P–SN5–OPERE D'ARTE TAV. 3/3

SCALA 1:50

SEZIONI TIPO VALLE

ARMATURA MURO 3.00 m

SCALA 1:50

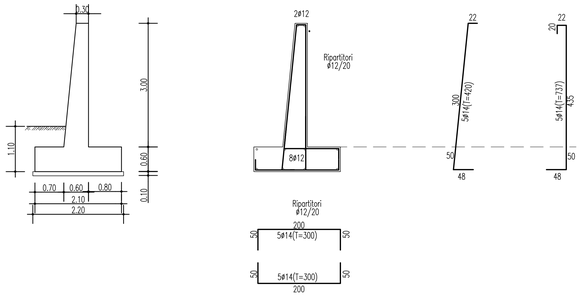

ARMATURA MURO 5.00 m

SCALA 1:50

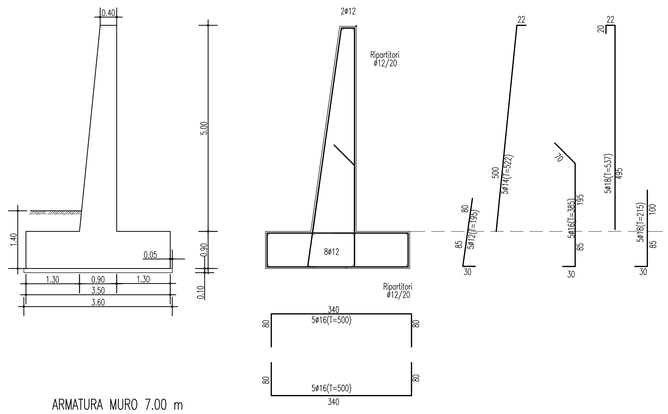

ARMATURA MURO 7.00 m

SCALA 1:50

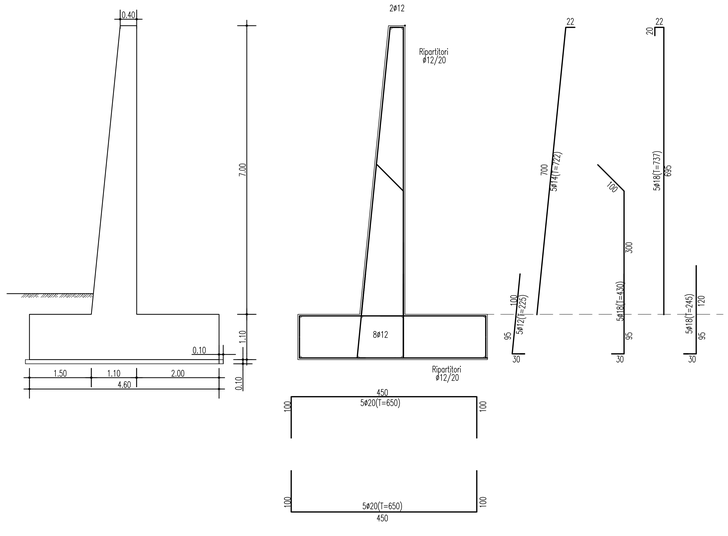

SEZIONI TIPO MONTE

ARMATURA MURO 3.00 m

SCALA 1:50

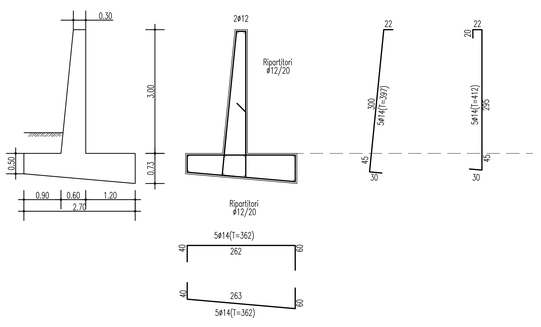

ARMATURA MURO 5.00 m

SCALA 1:50

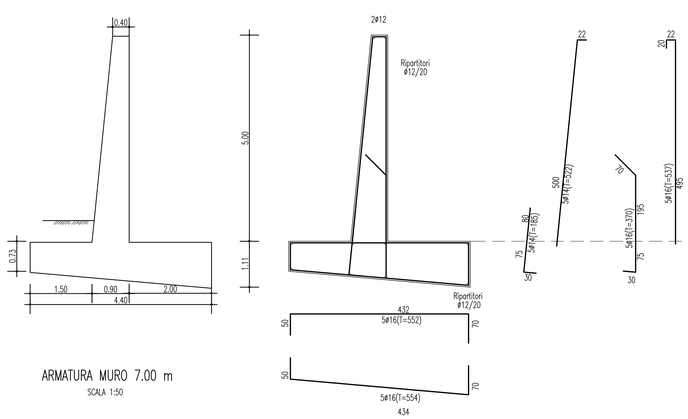

ARMATURA MURO 7.00 m

SCALA 1:50

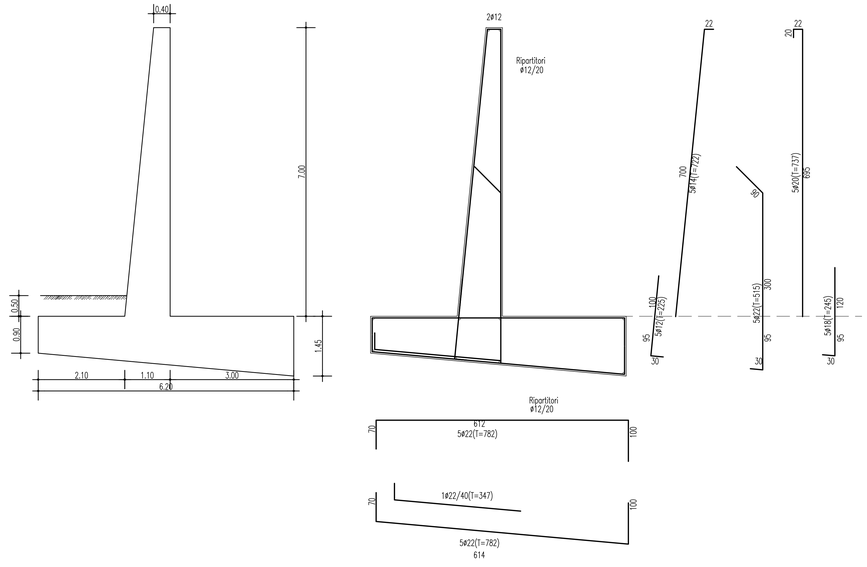

NOTE GENERALI

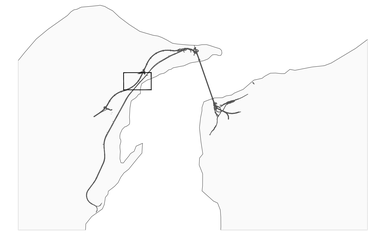

TABELLA MATERIALI

CONGLOMERATI CEMENTIZI

A) MURI:
C28/35 CONFORME NORMA UNI EN 206-1 E ISTRUZIONI UNI 11104
COPRIFERRO: 3,00 CM

ACCIAI C.A.

A) MURI:
FERRO TONDO TIPO B 450C, D MAX=ø28 – Fpyk=450MPA – Fptk=540MPA
SOVRAPPOSIZIONE BARRE D'ARMATURA: 60 DIAMETRI

Stretto di Messina

Concessionaria per la progettazione, realizzazione e gestione del collegamento stabile tra la Sicilia e il Continente
Organismo di Diritto pubblico
(Legge n° 1158 del 17 dicembre 1971, modificata dal D.Lgs. n° 114 del 24 aprile 2003)

EurolinK

PONTE SULLO STRETTO DI MESSINA

PROGETTO DEFINITIVO

EUROLINK S.C.p.A.
IMPREGILO S.p.A. (Mandataria)
SOCIETA' ITALIANA PER CONDOTTE D'ACQUA S.p.A. (Mandante)
COOPERATIVA MURATORI E CEMENTISTI - C.M.C. di Ravenna Soc. Coop. a.r.l. (Mandante)
SACYR S.A.U. (Mandante)
ISHIKAWAJIMA - HARIMA HEAVY INDUSTRIES CO. Ltd. (Mandante)
A.C.I. S.C.P.A. - CONSORZIO STABILE (Mandante)

IL PROGETTISTA	IL CONTRAENTE GENERALE	STRETTO DI MESSINA	STRETTO DI MESSINA
Studio PIZZARI Associati S.r.l. Dott. Ing. F. Cavallaro Ordine Ingegneri Messina n° 1110 Dott. Ing. E. Pagani Ordine Ingegneri Milano n° 15408	Project Manager (Ing. P.P. Marcheselli)	Direttore Generale e RUP Validazione (Ing. G. Fiammenghi)	Amministratore Delegato (Dott. P. Ciucci)

GENERALE

SS0926_F0

INFRASTRUTTURE STRADALI OPERE CIVILI

VIABILITA' SECONDARIA

GENERALE – P–SN5 COLLEGAMENTO STRADA MILITARE CAMPO ITALIA

P–SN5 – OPERE D'ARTE 3/3

CODICE: C G 2 8 0 0 P S B D S S C V 2 G 0 0 0 0 0 0 0 0 2 FO — SCALA: VARIE

REV.	DATA	DESCRIZIONE	REDATTO	VERIFICATO	APPROVATO
F0	20/06/2011	EMISSIONE FINALE	GIACOPPO	PERELLO	RUGGIOLO

NOME DEL FILE: SS0926_F0.dwg