P–SN5–SEZIONI TIPO E PARTICOLARI COSTRUTTIVI

PIANTA

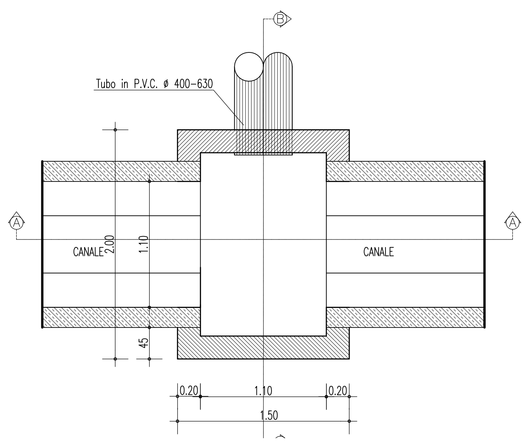

POZZETTO TIPO
CANALE BASE SCARPATA

SCALA 1:25

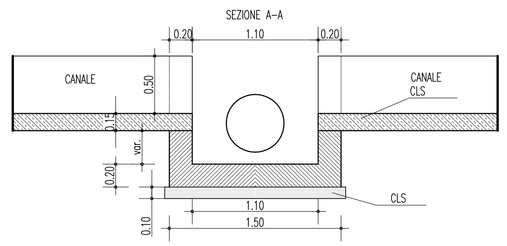

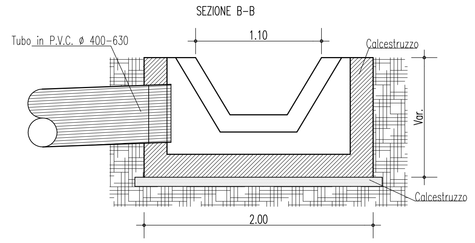

PARTICOLARE FOSSO DI GUARDIA
AL PIEDE DEL RILEVATO

SCALA 1:25

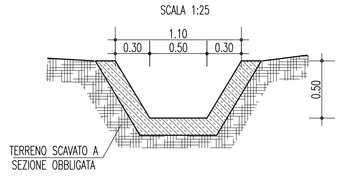

SEZIONE TIPO

SCALA 1:50

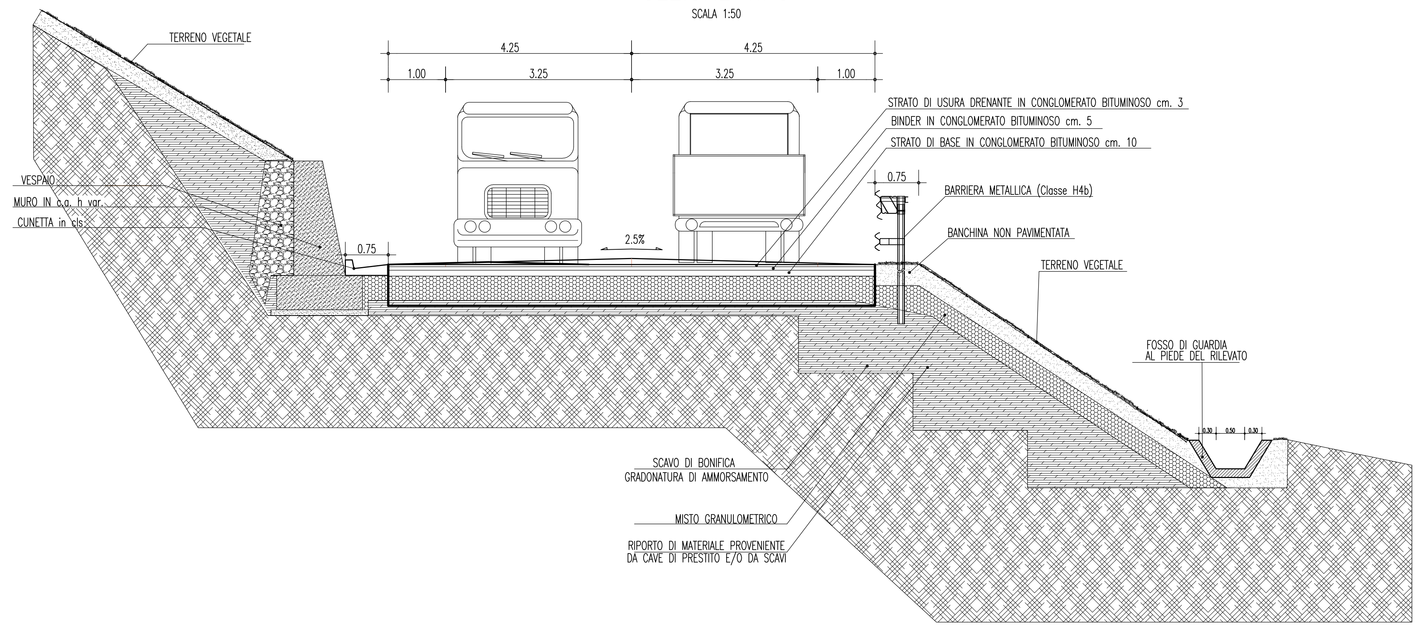

POZZETTO CUNETTA STRADALE
Pozzetto CLS VIBR. 120x120xHvar.

SCALA 1:25

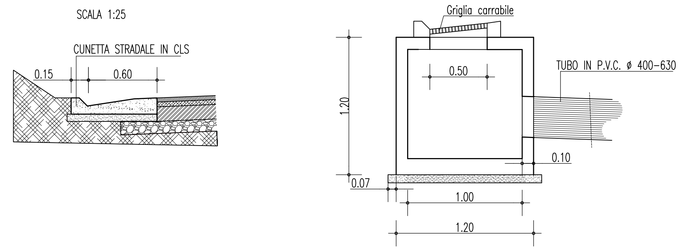

PLANIMETRIA ATTACCO A STRADA ESISTENTE

SCALA 1:200

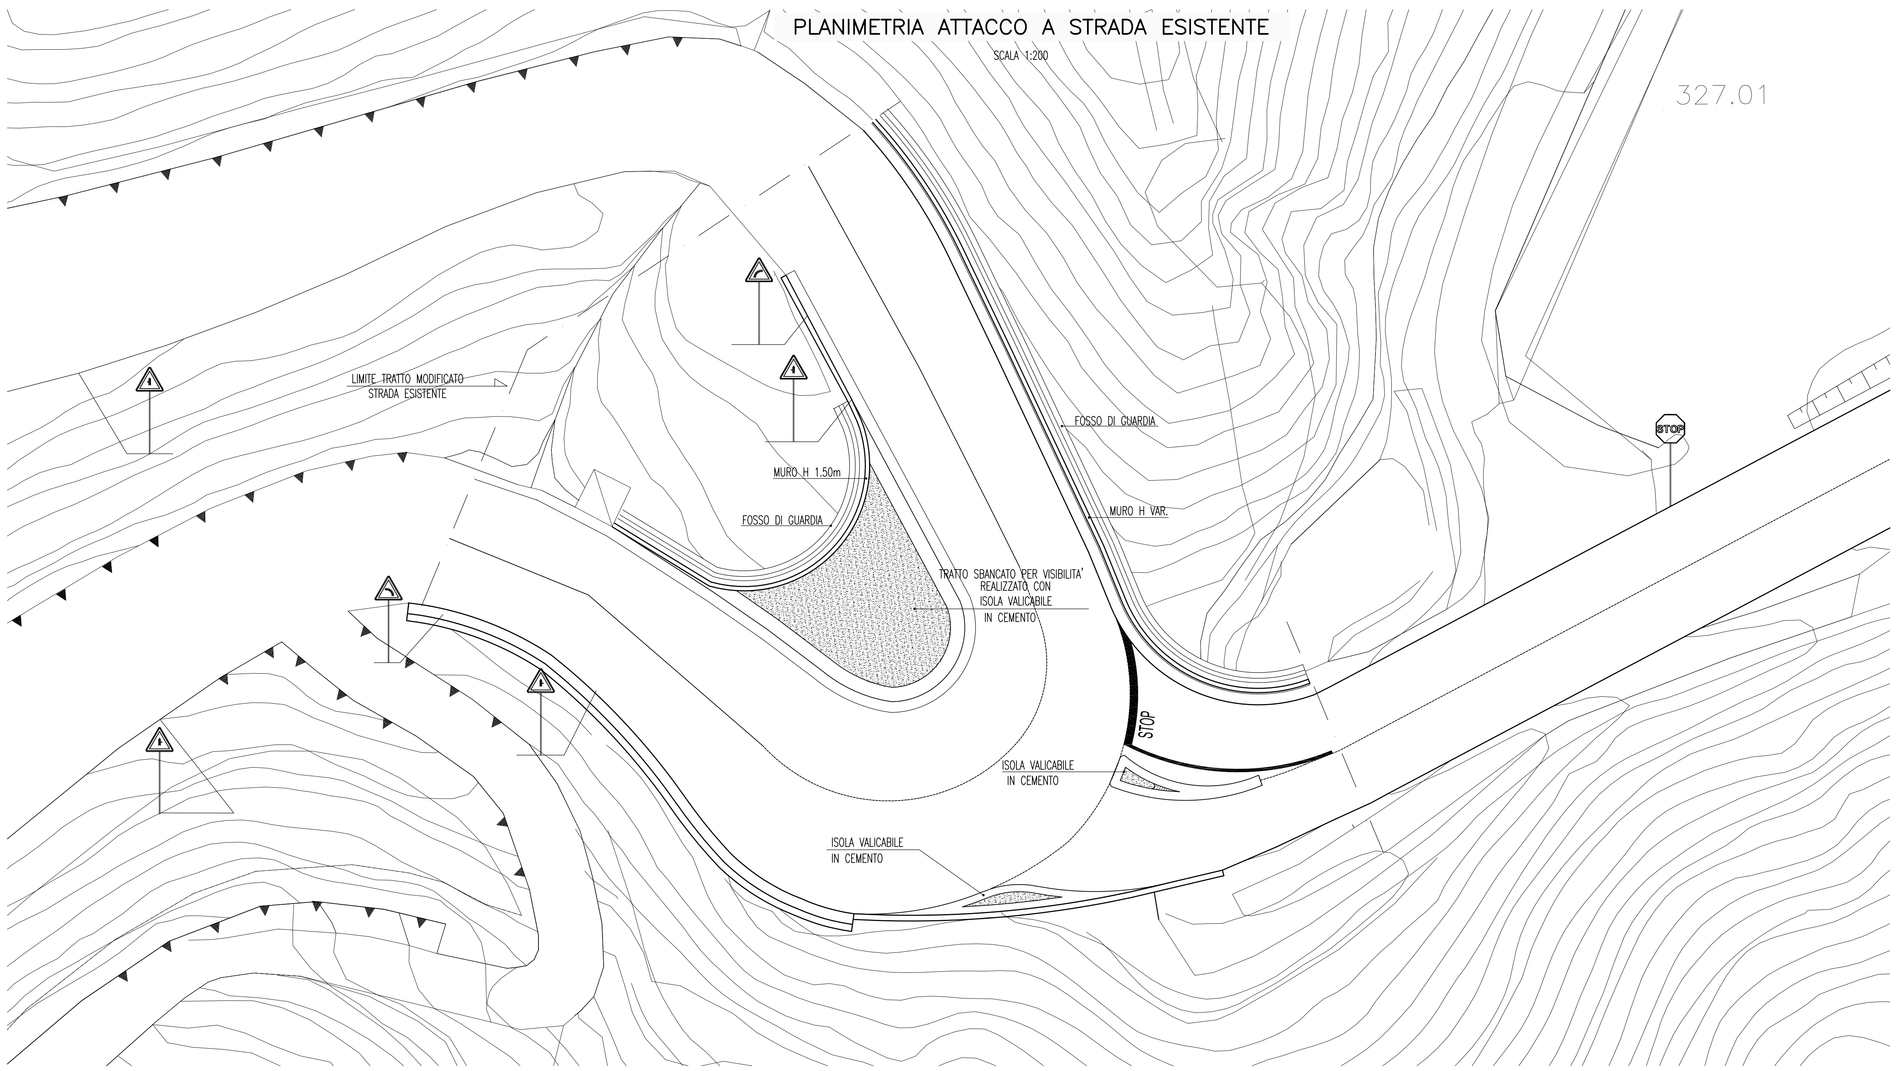

NOTE GENERALI

TABELLA METERIALI

POZZETTI

CLS: C28/35 CONFORME NORMA UNI EN 206-1 E ISTRUZIONI UNI 11104
ACCIAIO: TIPO B 450C, D MAX=ø28 – FPYK=450MPA – FPTK=540MPA
COPRIFERRO: 3,00 CM
SOVRAPPOSIZIONE BARRE D'ARMATURA: 60 DIAMETRI

MURI

CLS: C28/35 CONFORME NORMA UNI EN 206-1 E ISTRUZIONI UNI 11104
ACCIAIO: TIPO B 450C, D MAX=ø28 – FPYK=450MPA – FPTK=540MPA
COPRIFERRO: 3,00 CM
SOVRAPPOSIZIONE BARRE D'ARMATURA: 60 DIAMETRI

Stretto di Messina

Concessionaria per la progettazione, realizzazione e gestione del collegamento stabile tra la Sicilia e il Continente
Organismo di Diritto pubblico
(Legge n° 1158 del 17 dicembre 1971, modificata dal D.Lgs. n° 114 del 24 aprile 2003)

Eurolink

PONTE SULLO STRETTO DI MESSINA

PROGETTO DEFINITIVO

EUROLINK S.C.p.A.
IMPREGILO S.p.A. (Mandataria)
SOCIETA' ITALIANA PER CONDOTTE D'ACQUA S.p.A. (Mandante)
COOPERATIVA MURATORI E CEMENTISTI - C.M.C. di Ravenna Soc. Coop. a.r.l. (Mandante)
SACYR S.A.U. (Mandante)
ISHIKAWAJIMA - HARIMA HEAVY INDUSTRIES CO. Ltd. (Mandante)
A.C.I. S.C.P.A. - CONSORZIO STABILE (Mandante)

IL PROGETTISTA	IL CONTRAENTE GENERALE	STRETTO DI MESSINA	STRETTO DI MESSINA
Studio ICARI Associati s.r.l. Dott. Ing. F. Cavallaro Ordine Ingegneri Messina n° 1110	Project Manager (Ing. P.P. Marcheselli)	Direttore Generale e RUP Validazione (Ing. G. Fiammenghi)	Amministratore Delegato (Dott. P. Ciucci)
Dott. Ing. E. Pagani Ordine Ingegneri Milano n° 15408			

GENERALE — SS0927_F0

INFRASTRUTTURE STRADALI OPERE CIVILI

VIABILITA' SECONDARIA

GENERALE – P–SN5 COLLEGAMENTO STRADA MILITARE CAMPO ITALIA

P–SN5 – SEZIONI TIPO E PARTICOLARI COSTRUTTIVI

CODICE: C G 2 8 0 0 P W Z D S S C V 2 G 0 0 0 0 0 0 0 1 FO — SCALA: VARIE

REV.	DATA	DESCRIZIONE	REDATTO	VERIFICATO	APPROVATO
F0	20/06/2011	EMISSIONE FINALE	CHIOVETTA	PERILLO	RUGOLO

NOME DEL FILE: SS0927_F0.dwg