LEGENDA

Esistente	- Elettrodotto Aereo Semplice Terna	-	Vn: 150 KV
Esistente	- Elettrodotto Aereo Doppia Terna	-	Vn: 150 KV
Demolizione	- Elettrodotto Aereo Semplice Terna	-	Vn: 150 KV
Progetto	- Elettrodotto Aereo Semplice Terna	-	Vn: 150 KV
Progetto	- Elettrodotto Aereo Doppia Terna	-	Vn: 150 KV
Sostegni	Nuovi - Demolizione - Esistenti		

NB: Il sostegno rappresentato in planimetria è da intendersi come un simbolo necessario solamente all'individuazione del centro picchetto; non rappresenta pertanto l'effettiva area di ingombro.

REVISIONI				
	03			
	01			
	00	26-10-2015	PRIMA EMISSIONE	M. MANFRO / M. MANFRO
	N.	DATA	DESCRIZIONE	ELABORATO / APPROVATO

Studio Tecnico
dott. p.i. Michele Manfro
Piazza San Giovanni, 3
60040 - TRECASE (AN)

ORDINE DEGLI INGEGNERI PROVINCIA DI ANCONA
MANFRO MICHELE
Ingegnere
Sez. A - 1848
Settore: A) Civile e Ambientale
Settore: B) Industriale
Settore: C) Dell'Informazione

REVISIONI				
Rev.00	09/02/2024	PRIMA EMISSIONE	M. CANCIBENTO / M. MANFRO	A. DE VITO / M. MANFRO
N.	DATA	DESCRIZIONE	ELABORATO	ACCETTATO

NUMERO E DATA ORDINE: 3000000190 del 12/06/2018

MOTIVO DELL'INVIO: ☐ PER ACCETTAZIONE ☐ PER INFORMAZIONE

COPPIA ELABORATO

DGFX070268B29735

Terna Rete Italia
TERNA GROUP

TITOLO ELABORATO

DIRETTRICE A 150kV
"CALUSIA - MESORACA - BELCASTRO - CATANZARO"
E RAZIONALIZZAZIONE DELLA RETE AT LOCALE
APPENDICE C - PIANO REGOLATORE GENERALE
COMUNE DI CACCURI (KR)

TIPOLOGIA ELABORATO: Disegno

PROGETTO: Direttrice a 150kV "CAL-MES-BEL-CAT"

NOME DEL FILE	SCALA CAD	FORMATO	SCALA	FOGLIO
DGFX070268B29735_00.dwg	1 unità = 1	297x1050	1:5000	1 / 1

Questo documento contiene informazioni proprietarie di proprietà Terna Rete Italia S.p.A. e deve essere utilizzato esclusivamente dal destinatario e ritornato alla Tratta Lab. Ai qualsiasi altro mancato, ID' vietato qualsiasi Terna d ciproduzione o di divulgazione senza l'esplicito consenso di Terna Rete Italia S.p.A.

This document contains information proprietary to Terna Rete Italia S.p.A. and it will have to be used exclusively for the purposes for which it has been furnished. Unauthorised usage of spreading or reproduction without the written permission of Terna Rete Italia S.p.A. is prohibited.

COMUNE DI CACCURI

TAVOLA N° 8

SCALA : 1 : 10000

DATA :

REGIONE CALABRIA

VARIANTE AL PIANO REGOLATORE GENERALE

TITOLO : ZZONAMENTO DEL TERRITORIO COMUNALE

PROGETTISTA : DOTT. ING. MARIO NIGRO
Studio via Ugo Foscolo, 2 Savelli KR

LEGENDA

- ZONE INDUSTRIALI ED ARTIGIANALI D
- VERDE AGRICOLO SPECIALE
- ZONE VERDI PER ATTREZZATURE SPORTIVE "Vs"
- ZONE A VERDE ATTREZZATO "Va"
- ZONE PER ATTREZZATURE SCOLASTICHE "F1"
- ZONE PER ATTREZZATURE COLLETTIVE DI INTERESSE COMUNE - INT. GENERALE
- ZONE A VINCOLO CIMITERIALE
- ZONE A VINCOLO IDROGEOLOGICO

LEGENDA

- ZONA STORICA E RIMANENTI ZONE "B1"
- ZONE RESIDENZIALI DI COMPLETAMENTO "B"
- ZONE RESIDENZIALI DI ESPANSIONE URBANA "C"
- P PARCHEGGI
- ZONE RESIDENZIALI DI ESPANSIONE TURISTICA "Gt"
- ZONE TERMALI
- ZONE AGRICOLE "E"
- ZONA AGRITURISTICA
- ZONA DI INTERESSE PUBBLICO H

COMUNE DI CACCURI (KR) COMUNE DI CACCURI (KR)

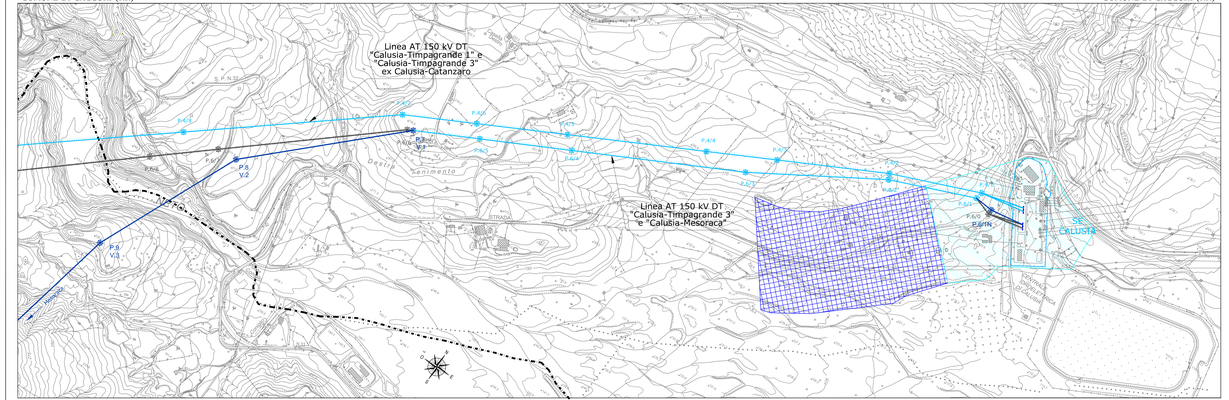
Linea AT 150 kV DT
"Calusia-Timpagrande 1" e
"Calusia-Timpagrande 3"
ex Calusia-Catanzaro
Linea AT 150 kV DT
"Calusia-Timpagrande 3"
e "Calusia-Mesoraca"
P.8/N
V.2
P.8/
V.1
P.8/N
CALUSIA
Sanitario
Depuratore
Cimitero
Cimitero
Cimitero