LEGENDA

Esistente	- Elettrodotto Aereo Semplice Terna	-	Vn: 150 kV
Esistente	- Elettrodotto Aereo Doppia Terna	-	Vn: 150 kV
Demolizione	- Elettrodotto Aereo Semplice Terna	-	Vn: 150 kV
Progetto	- Elettrodotto Aereo Semplice Terna	-	Vn: 150 kV
Progetto	- Elettrodotto Aereo Doppia Terna	-	Vn: 150 kV
Sostegni	Nuovi - Demolizione - Esistenti		

NB: Il sostegno rappresentato in planimetria è da intendersi come un simbolo necessario solamente all'individuazione del centro picchetto; non rappresenta pertanto l'effettiva area di ingombro.

02				
01				
00	26-10-018	PRIMA EMISSIONE	M. MANFRO	M. MANFRO
Rv.	DATA	DESCRIZIONE	ELABORATO	APPROVATO

Studio Tecnico
dott. p.i. Michele Manfro
Piazza San Germano, 3
86040 - TRECASE (NA)

00				
Rev.	DATA	DESCRIZIONE	R=CONGRUO NON=NULLA	T=SI NON=NO
Rv.	DATA	DESCRIZIONE	ESAMINATO	ACCETTATO

NUMERO E DATA ORDINE: INVIATO IN UFFICIO:

MOTIVO DELBANDO: ☐ PER ACCETTAZIONE ☐ PER INFORMAZIONE

COMMESSA ELABORATO: Terna Rete Italia

DGFX07026B829736

TITOLO ELABORATO: DIRETTRICE A 150kV "CALUSIA - MESORACA - BELCASTRO - CATANZARO" E RAZIONALIZZAZIONE DELLA RETE AT LOCALE APPENDICE C - PIANO REGOLATORE GENERALE COMUNE DI COTRONEI (KR)

TITOLO DOCUMENTO: Disegno

PROGETTO: Direttrice a 150kV "CAL-MES-BEL-CAT"

NOME DEL FILE	SCALA CAD	FORMATO	SCALA	FOGLIO
DGFX07026B0PTA_01-lmg	1 unità = 1	297x1000	1:5000	1 / 1

Scopo: documento contiene informazioni di proprietà Terna Rete Italia S.p.A. o loro aziende utilizzate esclusivamente dal beneficiario e relative alle finalità per le quali esso è stato inviato. Non è ammesso alcun utilizzo diverso da quanto previsto dalla lettera di accompagnamento.

This document contains information proprietary to Terna Rete Italia S.p.A. and is offered to the sole addressee for the purposes for which it has been forwarded. Whatever shape of spreading or reproduction without the written permission of Terna Rete Italia S.p.A. is prohibited.

MUNICIPIO DI COTRONEI
Provincia di Crotone
Comune di Cotronei
Provincia di Crotone

PRG

VARIANTE STRALCIO PER AREE PRODUTTIVE

TAVOLA 5 — INQUADRAMENTO NUOVE AREE COTRONEI – TERME — SCALA 1:5000

Il progettista: arch. Luigi Cassio
(resp. comunale Area Tecnica 2° Sett.)

Il Geologo: dott. Giuseppe Capocasale

Il Sindaco: dott. Pietro Secreti

Il segretario comunale: dott. Pietro Albanese

Adottato il ..... Approvato il .....

LEGENDA
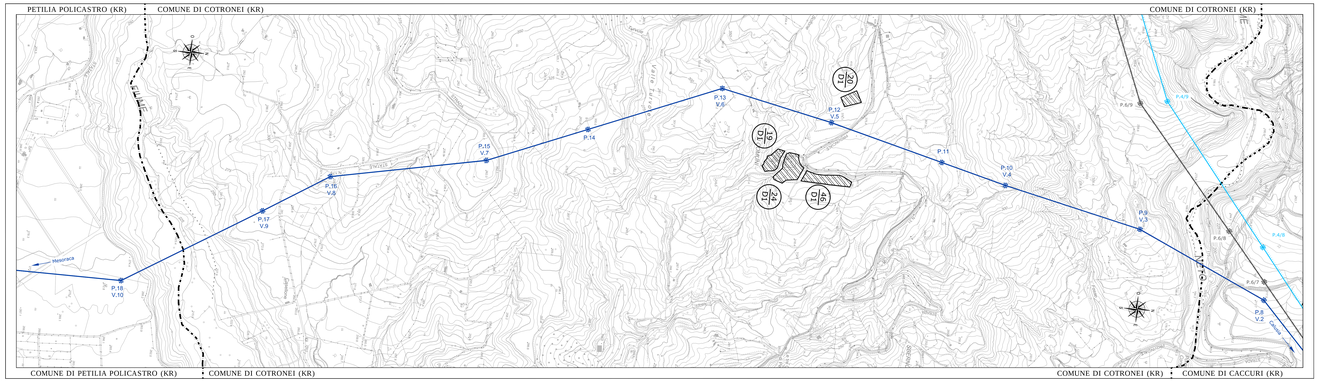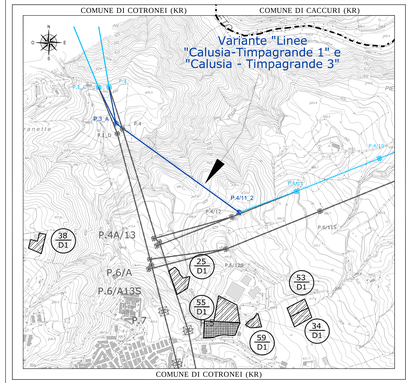
SOTTOZONA B1	Insediamenti di tipo direzionale
SOTTOZONA D1	Insediamenti artigianali ed industriali
SOTTOZONA D3	Insediamenti di tipo socio-sanitario
SOTTOZONA D8	Insediamenti commerciali e pubblici esercizi
SOTTOZONA D10	Insediamenti ricettivi di tipo alberghiero
SOTTOZONA D12a	Insediamenti di tipo sociale e religioso
SOTTOZONA D15	Insediamenti estensivi di tipo socio-sanitario
SOTTOZONA D16	Insediamenti estensivi turistico - ricettivi
SOTTOZONA E6	Insediamenti di tipo agrituristico
SOTTOZONA E2	Verde pubblico attrezzato
SOTTOZONA H2	Insediamenti sportivi privati
ZONA E	Zona Agricola