

LEGENDA

- LINEA AT 150 kV FUTURA
- PALO AT 150 kV FUTURO

NB: Il sostegno rappresentato in planimetria è da intendersi come un simbolo necessario solamente all'individuazione del centro picchetto; non rappresenta pertanto l'effettiva area di ingombro.

REVISIONI	N.	DATA	DESCRIZIONE	ELABORATO	APPROVATO
02					
01					
00	28-10-2019	PRIMA EMISSIONE		M. MANFRO	M. MANFRO

Studio Manfro
 dott. p.i. Michele Manfro
 Piazza San Gennaro, 3
 80040 - TRECASE (NA)

INGEGNERE VITANTONIO DI DIO
 SEZ. A - 9340
 PROVINCIA DI BELI

REVISIONI	N.	DATA	DESCRIZIONE	ELABORATO	APPROVATO
Rev.00	28/10/2019	PRIMA EMISSIONE		M. LONGOBARDI ING-PRE-PRCS ESAMINATO	V. DI DIO ING-PRE-PRCS ACCETTATO

NUMERO E DATA ORDINE: 3000069782 del 12/06/2019
 MOTIVO DELL'INVIO: PER ACCETTAZIONE PER INFORMAZIONE

CODIFICA ELABORATO
DGFX07026B829739

Terna Rete Italia
 TERNA GROUP

TITOLO ELABORATO
**DIRETTRICE A 150KV
 "CALUSIA - MESORACA - BELCASTRO"
 E RAZIONALIZZAZIONE DELLA RETE AT LOCALE
 APPENDICE C - PIANO REGOLATORE GENERALE
 COMUNE DI PETRONA' (CZ)**

Disegno


PROGETTO

Direttrice a 150kV
 "CAL-MES-BEL-CAT"

NOME DEL FILE	SCALA CAD	FORMATO	SCALA	FOGLIO
DGFX07026B829739_00.dwg	1 unità = 1	297x1400	1:5000	1 / 1

Questo documento contiene informazioni di proprietà Terna Rete Italia S.p.A. e deve essere utilizzato esclusivamente dal destinatario in relazione alle finalità per le quali è stato ricevuto. E' vietata qualsiasi forma di riproduzione o di divulgazione senza l'esplicito consenso di Terna Rete Italia S.p.A.
 This document contains information proprietary to Terna Rete Italia S.p.A. and it will have to be used exclusively for the purposes for which it has been furnished. Whichever shape of spreading or reproduction without the written permission of Terna Rete Italia S.p.A. is prohibited.

COMUNE DI PETRONA' (Prov. di Catanzaro)
 PIANO REGOLATORE GENERALE (VARIANTE PARZIALE)

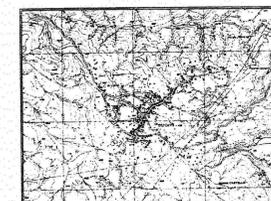

Adottato con delibera N° _____ del _____
 Pubblicazione del _____ di _____
 Per ora del Stato Civile (art.13) N° _____ del _____

CO. RE. CO N° _____ del _____
 CO. RE. CO N° _____ del _____
 Approvazione C. U. R. N° _____ del _____

ORDINE DEGLI ARCHITETTI
 Architetto
ATTILIO MAZZEI
 iscritto al: 178
 col. N. 331

ELENCO ELABORATI :

- RELAZIONE TECNICA E TAVOLE DI VISUALIZZAZIONE
- P.R.G. VIGENTE
- AEREOFOTOGRAMMETRIA STATO DI FATTO
- CALCOLO DEI VOLUMI
- VARIANTE PARZIALE P.R.G. "Azzonamento"
- RAFFRONTO P.R.G. VIGENTE E VARIANTE PARZIALE
- RAFFRONTO P.R.G. E VARIANTE PARZIALE

LOCALITA':

- CAPOLUOGO
- ARZETTA

SCALA

- 1:2000
- 1:8000

TAVOLA N°:

A	P	V	R
1	2	3	4
5	6	7	8
9	10	11	12
13	14	15	16
17	18	19	20
21	22		

Il Resp. del Procedimento
 Geom. Giuseppe Grano

Il Sindaco
 Elio Tolentino


LEGENDA

- A Centro storico
- AR Zona di Risanamento Urbanistico ed Edilizio
- B Zona di Completamento
- BT Zona Totalmente Edificata
- CL Zona di Espansione Residenziale P.L. Approvato
- C Zona di Espansione Residenziale -* I.A.C.P.
- D Zona Industriale
- F Zona per Attrezzature di Interesse Pubblico
- F2 Zona per Attrezzature di Interesse Pubblico e Privato
- F3 P Zona Destinata alla Viabilità e Parcheggio

LEGENDA

- Vc Zona di Rispetto Cimiteriale
- Vd Zona a Vincolo e di Rispetto del Depuratore
- V1 Zona a Vincolo Idro-Geomorfologico
- V2 Area Idonea con Particolari Accorgimenti
- Vv Zona di Rispetto Stradale e Ferroviario
- G Zona Verde Privato Demani L.431 L. 431/85 L.23/90 L.R 12/93
- E Zona Agricola

COMUNE DI BELCASTRO (CZ) COMUNE DI PETRONA' (CZ) COMUNE DI PETRONA' (CZ) COMUNE DI MESORACA (CZ)

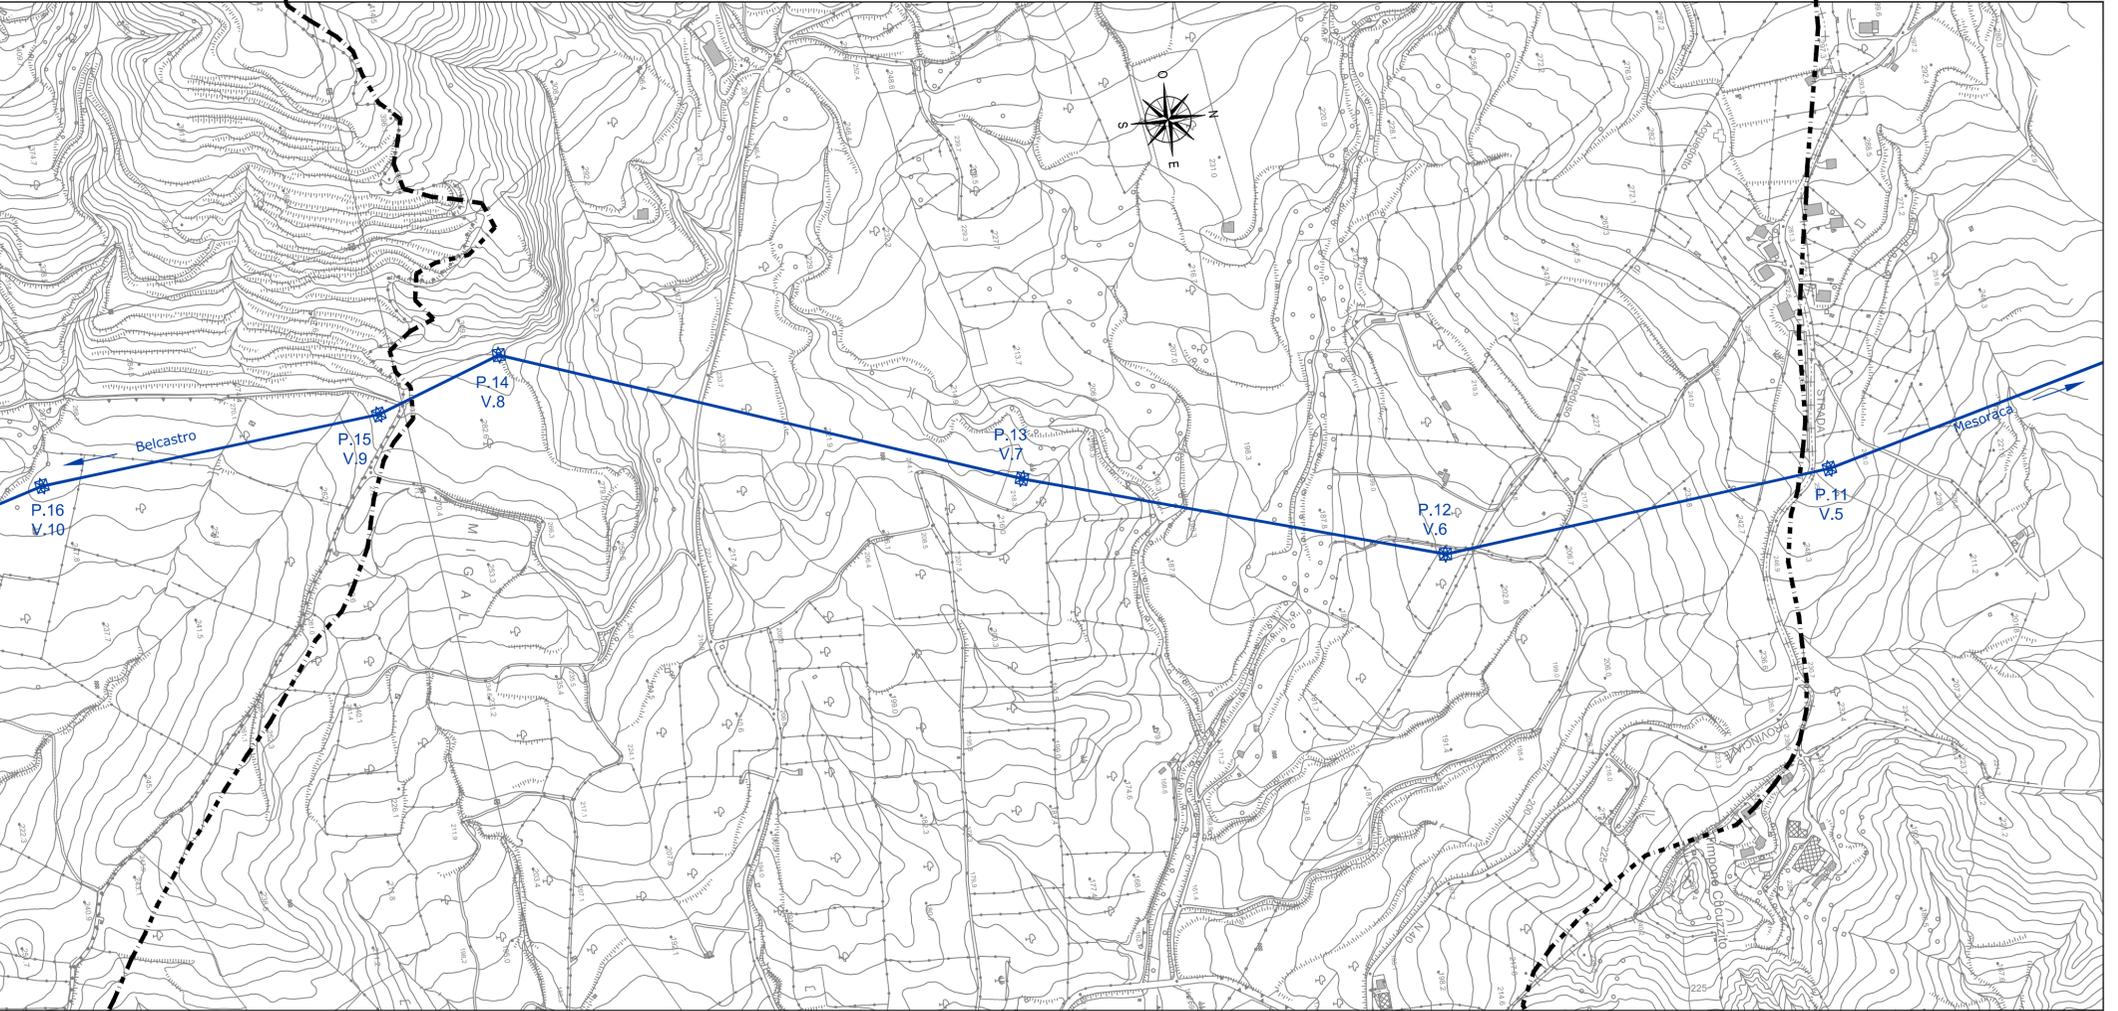

COMUNE DI PETRONA' (CZ) COMUNE DI PETRONA' (CZ) COMUNE DI MESORACA (CZ)