

LEGENDA

	Esistente	- Elettrodotto Aereo Semplice Terna	- Vn: 150 kV
	Esistente	- Elettrodotto Aereo Doppia Terna	- Vn: 150 kV
	Demolizione	- Elettrodotto Aereo Semplice Terna	- Vn: 150 kV
	Progetto	- Elettrodotto Aereo Semplice Terna	- Vn: 150 kV
	Progetto	- Elettrodotto Aereo Doppia Terna	- Vn: 150 kV
	Progetto	- Elettrodotto in cavo	- Vn: 150 kV
	Sostegni	Nuovi - Demolizione - Esistenti	

NB: Il sostegno rappresentato in planimetria è da intendersi come un simbolo necessario solamente all'individuazione del centro picchetto; non rappresenta pertanto l'effettiva area di ingombro.

REVISIONI	02				
	01				
	00	28-10-2019	PRIMA EMISSIONE	M. MANFRO	M. MANFRO
	N.	DATA	DESCRIZIONE	ELABORATO	APPROVATO



Studio Tecnico
dott. p.i. Michele Manfro
Piazza San Gennaro, 3
80040 - TRECASE (NA)



REVISIONI					
	Rev.00	28/10/2019	PRIMA EMISSIONE	M. LONGOBARDI ING-PRE-PRCS	V. DI DIO ING-PRE-PRCS
N.	DATA	DESCRIZIONE	ESAMINATO	ACCETTATO	

NUMERO E DATA ORDINE: 3000069782 del 12/06/2019


MOTIVO DELL'INVIO: PER ACCETTAZIONE PER INFORMAZIONE

CODIFICA ELABORATO		 Terna Rete Italia TERNA GROUP
DGFX07026B831832		
TITOLO ELABORATO		TIPOLOGIA ELABORATO
DIRETTRICE A 150kV "CALUSIA - MESORACA - BELCASTRO - CATANZARO" E RAZIONALIZZAZIONE DELLA RETE AT LOCALE INTERVENTO 4 COROGRAFIA OPERE ATTRAVERSATE Variante delle linee 150 kV "Timpagrande 1 - Calusia" e "Timpagrande 3 - Calusia"		Disegno PROGETTO Direttrice a 150kV "CAL-MES-BEL-CAT"

NOME DEL FILE	SCALA CAD	FORMATO	SCALA	FOGLIO
DGFX07026B831832_00.dwg	1 unità = 1	297x1900	1:10000	1 / 1

Questo documento contiene informazioni di proprietà Terna Rete Italia S.p.A. e deve essere utilizzato esclusivamente dal destinatario in relazione alle finalità per le quali è stato ricevuto. E' vietata qualsiasi forma di riproduzione o di divulgazione senza l'esplicito consenso di Terna Rete Italia S.p.A.
This document contains information proprietary to Terna Rete Italia S.p.A. and it will have to be used exclusively for the purposes for which it has been furnished. Whichever shape of spreading or reproduction without the written permission of Terna Rete Italia S.p.A. is prohibit.

COMUNE DI COTRONEI (KR)

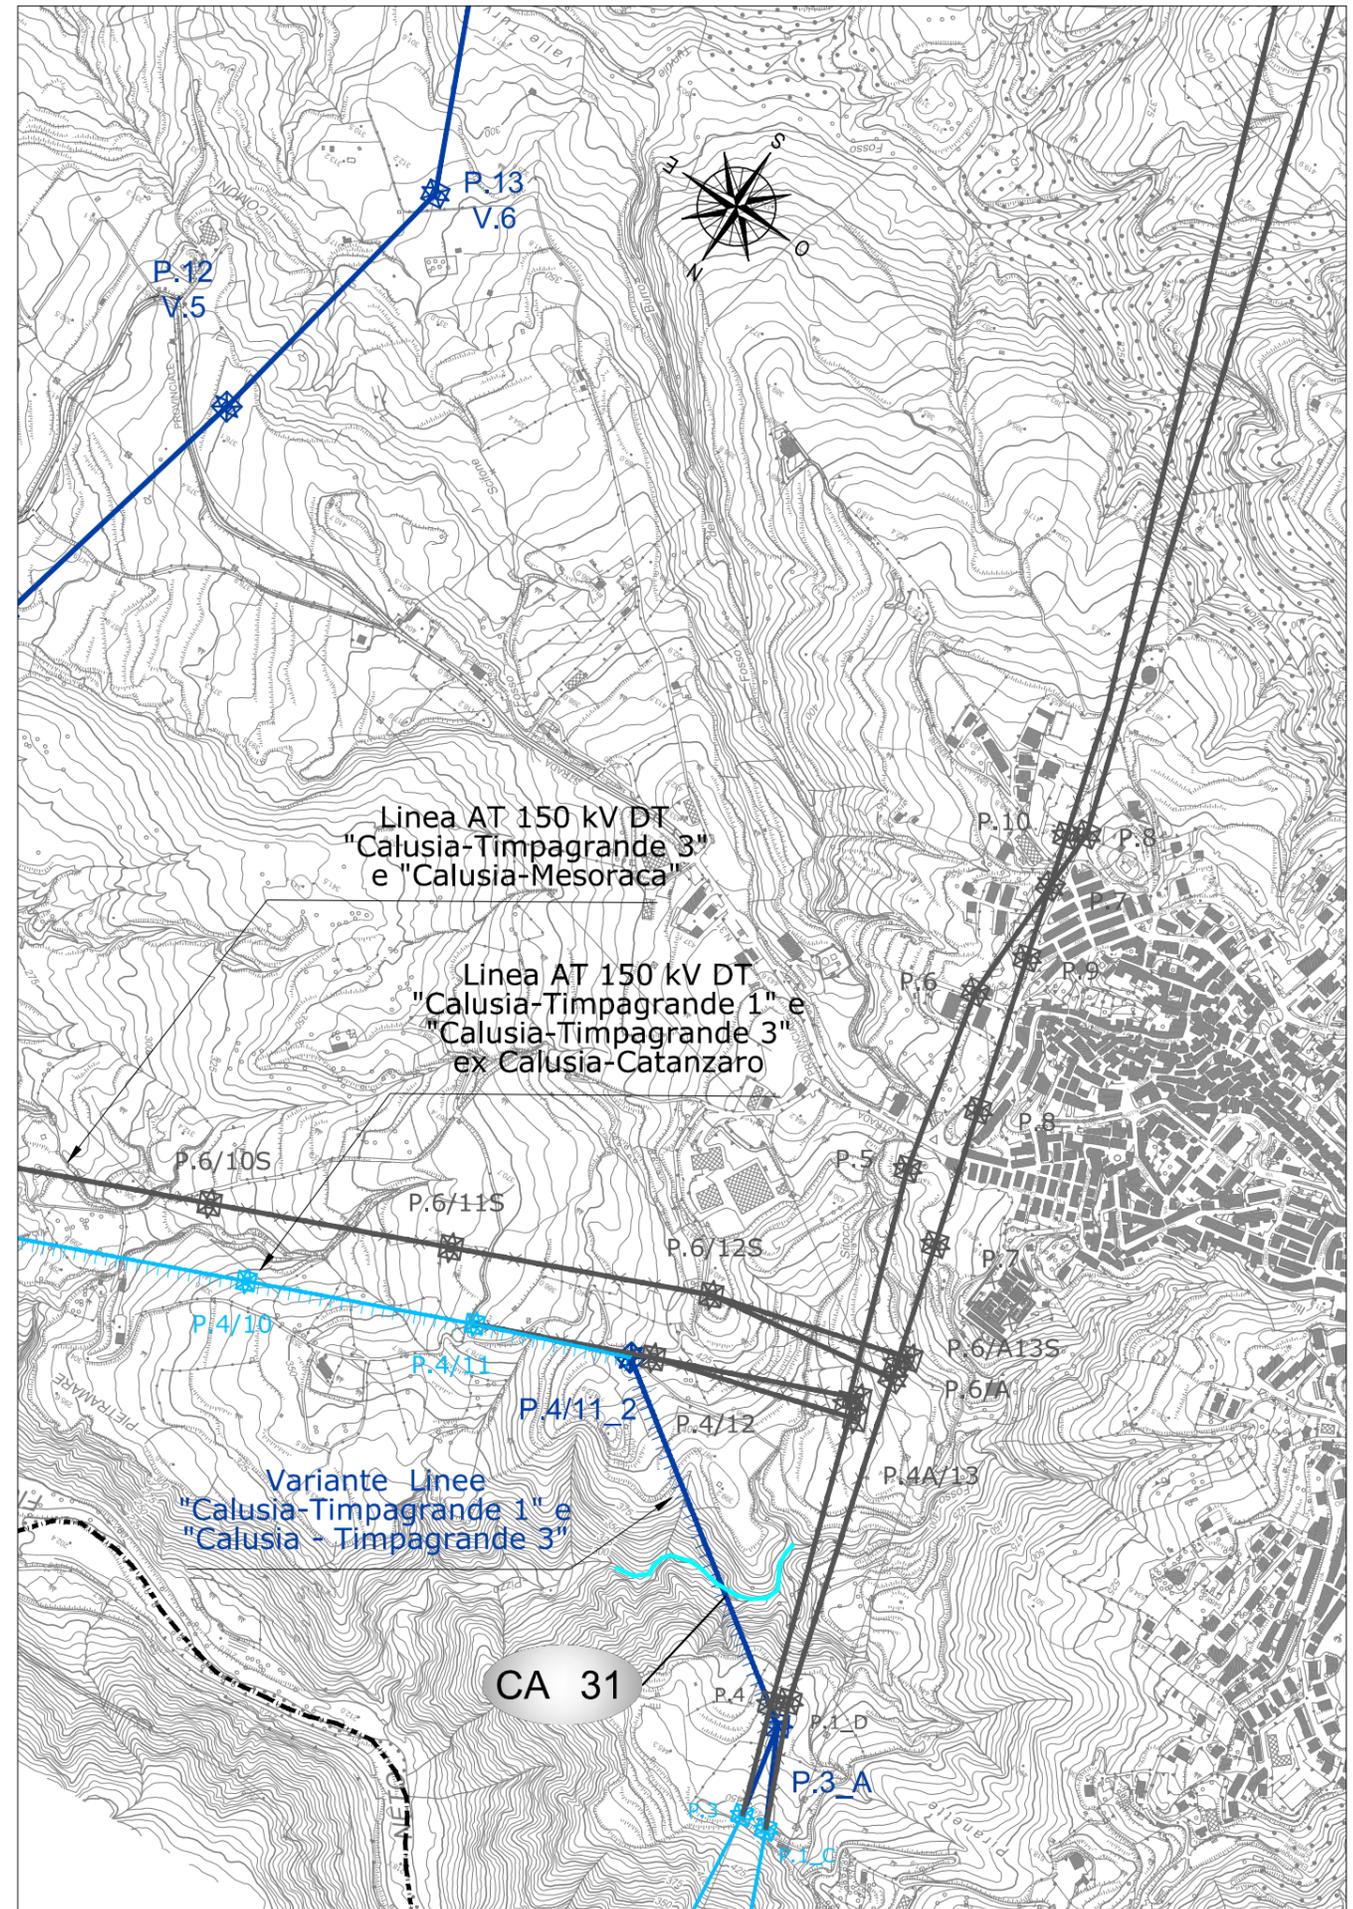

CACCURI (KR)

COTRONEI (KR)