
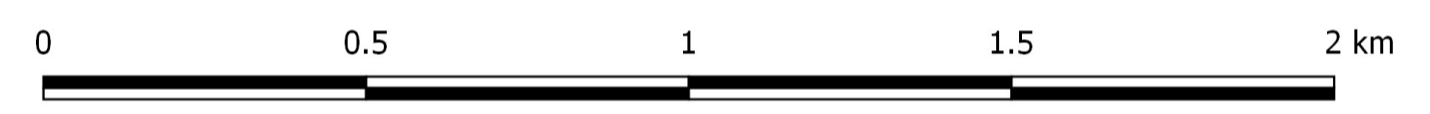


### Legenda

- Progetto**
- ▲ Sostegno esistente da mantenere
  - ✕ Sostegno esistente da demolire
  - Nuovo sostegno
  - ✕✕ Linee aeree 150kV da demolire
  - Nuova linea aerea 150kV
  - Linee 150 kV esistenti
  - Linee aeree 150 kV esistenti
  - Linee 380 kV esistenti
  - Raccordi Belcastro
  - Nuova linea in cavo 150 kV
  - Impianti esistenti

- Potenziale archeologico**
- Alto
  - Medio-alto
  - Medio
  - Basso
  - Limiti comunali

Carta Tecnica Regionale - Regione Calabria

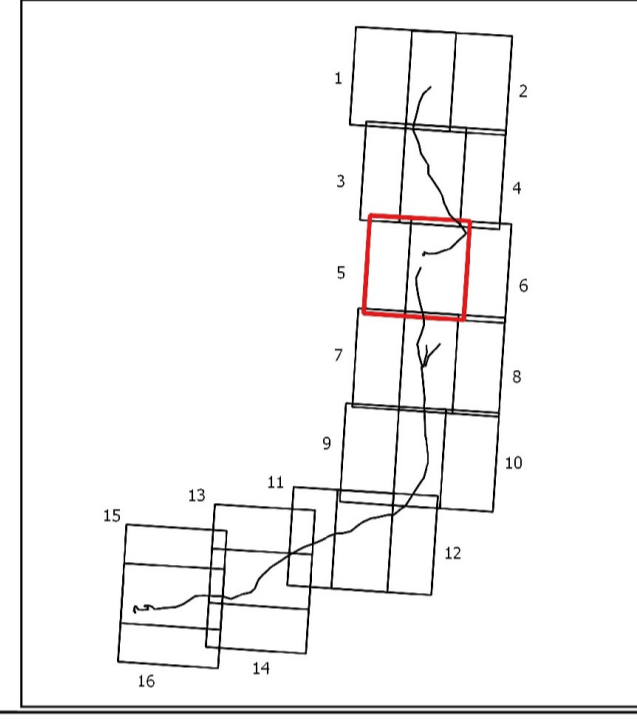

Sistema di Riferimento WGS84 UTM Zone 33N

Alessandro Dott. DE ROSA  
Via 25 Aprile, 16 - 87053 CICALCUPA  
C. Fisc. DRS LSA/7M 16 0006  
Tel. 0965/50289

ESTERNO	N.	DATA	DESCRIZIONE	ELABORATO	vdp Progettazione Integrata Ambientale S.r.l.	
00	28/10/2019	Prima emissione		A. De Rosa		
REVISIONI	N.	DATA	DESCRIZIONE	ESAMINATO	ACCETTATO	
00	28/10/2019	Prima emissione		F. Puzzone ING-PRE-IA/M	N. Rivabene ING-PRE-IA/M	
NUMERO E DATA ORDINE:						
MOTIVO DELL'INVIO:				<input checked="" type="checkbox"/> PER ACCETTAZIONE <input type="checkbox"/> PER INFORMAZIONE		
CODIFICA DELL'ELABORATO					Terna Rete Italia TERNA GROUP	
DGFX0926B848376_05						
TITOLO ELABORATO					TIPOLOGIA ELABORATO	
<b>DIRETTRICE 150kV CALUSIA MESORACA BELCASTRO CATANZARO E RAZIONALIZZAZIONE DELLA RETE AT LOCALE</b>					TAVOLA	
RELAZIONE ARCHEOLOGICA PRELIMINARE					PROGETTO	
CARTA DELLE POTENZIALE ARCHEOLOGICO					Direttrice 150kV Calusia Mesoraca Belcastro Catanzaro	
NOME DEL FILE	SCALA CAD	FORMATO	SCALA	FOGLIO		
DGFX0926B848376_05.pdf		A1	1:10000	05/16		

Questo documento contiene informazioni di proprietà Terna SpA e deve essere utilizzato esclusivamente dal destinatario in relazione alle finalità per le quali è stato ricevuto. E' vietata qualsiasi forma di riproduzione o divulgazione senza l'esplicito consenso di Terna SpA. This document contains information proprietary to TERNA S.p.A. and it will have to be used exclusively for the purposes for which it has been furnished. Whichever shape of spreading or reproduction without the written permission of TERNA S.p.A. is prohibitt.