
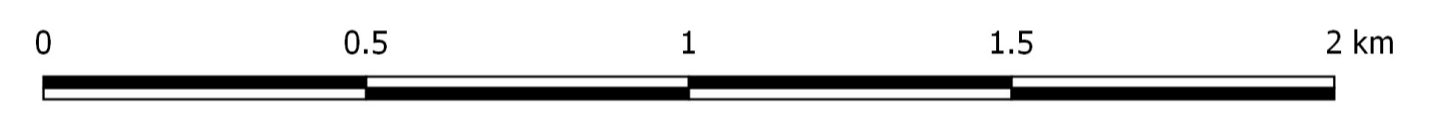


Legenda

- Progetto**
- ▲ Sostegno esistente da mantenere
 - ✂ Sostegno esistente da demolire
 - Nuovo sostegno
 - ✕✕ Linee aeree 150kV da demolire
 - Nuova linea aerea 150kV
 - Linee 150 kV esistenti
 - Linee aeree 150 kV esistenti
 - Linee 380 kV esistenti
 - Raccordi Belcastro
 - Nuova linea in cavo 150 kV
 - Impianti esistenti
- Potenziale archeologico**
- Alto
 - Medio-alto
 - Medio
 - Basso
 - Limiti comunali

Carta Tecnica Regionale - Regione Calabria

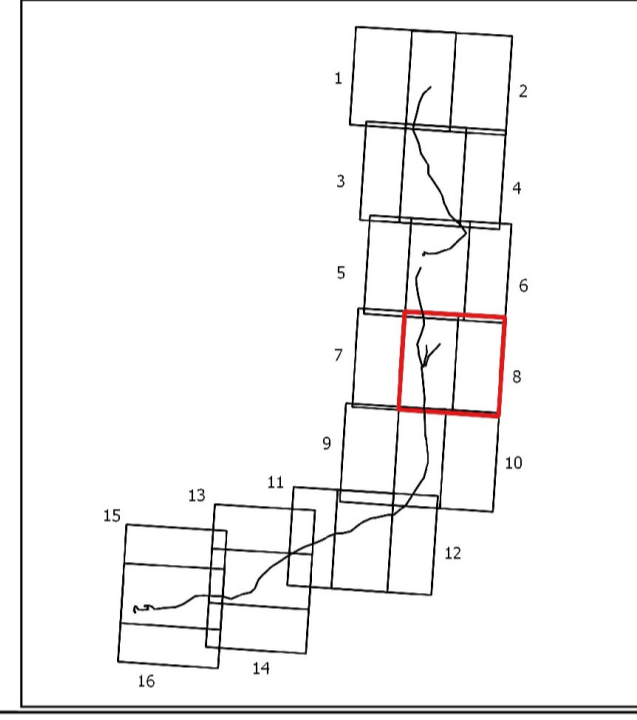

Sistema di Riferimento WGS84 UTM Zone 33N

Alessandro Dott. DE ROSA
Via 25 Aprile, 16 - 87053 CELICCI (CS)
C. Fisc. DRS LSA/77M 16 00068
Tel. 0973/50289

Alessandro De Rosa

| | | | | | |
|--|-----------|------------|-----------------|--|---|
| ESTERNO | 00 | 28/10/2019 | Prima emissione | A. De Rosa |  <small>Progettazione Integrata Ambientale S.r.l.</small> |
| | N. | DATA | DESCRIZIONE | ELABORATO | |
| REVISIONI | 00 | 28/10/2019 | Prima emissione | F. Puzzone ING-PRE-1AM | N. Rivabene ING-PRE-1AM |
| | N. | DATA | DESCRIZIONE | ESAMINATO | ACCETTATO |
| NUMERO E DATA ORDINE: | | | | | |
| MOTIVO DELL'INVIO: <input checked="" type="checkbox"/> PER ACCETTAZIONE <input type="checkbox"/> PER INFORMAZIONE | | | | | |
| CODIFICA DELL'ELABORATO | | | |  <small>TERNIA GROUP</small> | |
| DGFX09268848376_08 | | | | | |
| TITOLO ELABORATO | | | | TIPOLOGIA ELABORATO | |
| DIRETTRICE 150kV CALUSIA MESORACA BELCASTRO CATANZARO E RAZIONALIZZAZIONE DELLA RETE AT LOCALE RELAZIONE ARCHEOLOGICA PRELIMINARE CARTA DELLE POTENZIALE ARCHEOLOGICO | | | | TAVOLA | |
| | | | | PROGETTO | |
| | | | | <i>Direttrice 150kV Calusia Mesoraca Belcastro Catanzaro</i> | |
| NOME DEL FILE | SCALA CAD | FORMATO | SCALA | FOGLIO | |
| DGFX09268848376_08.pdf | | A1 | 1:10000 | 08/16 | |

Questo documento contiene informazioni di proprietà Terna SpA e deve essere utilizzato esclusivamente dal destinatario in relazione alle finalità per le quali è stato ricevuto. E' vietata qualsiasi forma di riproduzione o divulgazione senza l'esplicito consenso di Terna SpA.
This document contains information proprietary to TERNA S.p.A. and it will have to be used exclusively for the purposes for which it has been furnished. Whichever shape of spreading or reproduction without the written permission of TERNA S.p.A. is prohibiti.