

# Legenda

## Progetto

- ▲ Sostegno esistente da mantenere
- ✚ Sostegno esistente da demolire
- Nuovo sostegno
- ✕ Linee aeree 150kV da demolire
- Nuova linea aerea 150kV
- Linee 150 kV esistenti
- Linee aeree 150 kV esistenti
- Linee 380 kV esistenti
- Raccordi Belcastro
- Nuova linea in cavo 150 kV
- Impianti esistenti

## Rischio

### Esplicito

- Certo, non delimitato

### Medio-alto

- Indiziato da ritrovamenti materiali localizzati

### Medio

- Indiziato da dati topografici o osservazioni remote
- Indiziato da elementi documentari oggettivi
- Non determinabile

### Basso

- Basso



### Inconsistente

- Inconsistente

### Nulla

- Nessun rischio
- Limiti comunali

Carta Tecnica Regionale - Regione Calabria

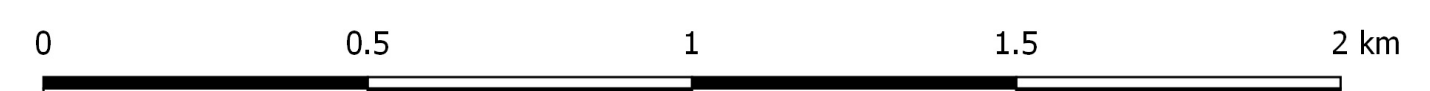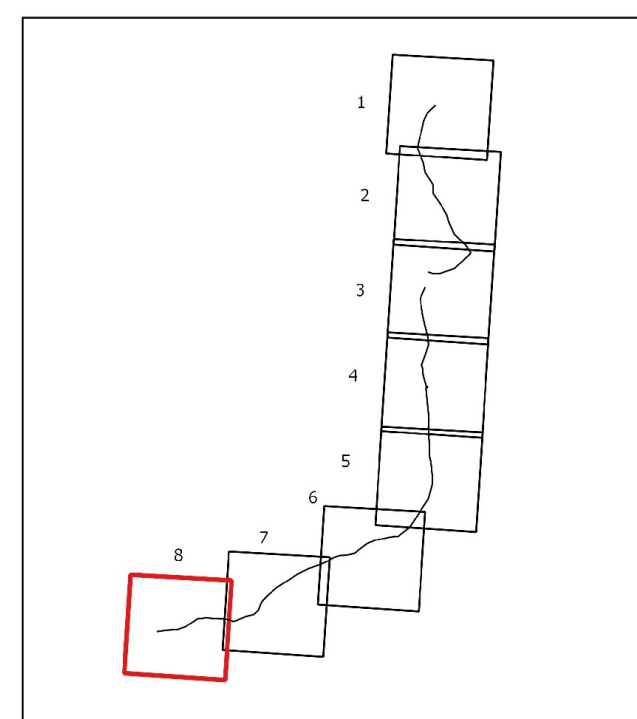

Sistema di Riferimento WGS84 UTM Zone 33N

Alessandro Dott. DE ROSA  
Via 25 Aprile, 16 - 87053 CELICCI (CS)  
C. Fisc. DRS LSN 77M 1E 0009E  
Tel. 0965/2735289

*Alessandro De Rosa*

ESTERNO	N.	DATA	DESCRIZIONE	ELABORATO
00	28/10/2019	Prima emissione		A. De Rosa



REVISIONI	N.	DATA	DESCRIZIONE	ESAMINATO	ACCETTATO
00	28/10/2019	Prima emissione		F. Puzzone ING-PRE-IAI	N. Rivabene ING-PRE-IAI

NUMERO E DATA ORDINE: \_\_\_\_\_  
 MOTIVO DELL'INVIO:  PER ACCETTAZIONE  PER INFORMAZIONE

CODIFICA DELL'ELABORATO	 TERNA GROUP
DGFX0926B848377_08	

TITOLO ELABORATO	TIPOLOGIA ELABORATO
<b>DIRETTRICE 150kV CALUSIA MESORACA BELCASTRO CATANZARO E RAZIONALIZZAZIONE DELLA RETE AT LOCALE</b>  RELAZIONE ARCHEOLOGICA PRELIMINARE  CARTA DEL RISCHIO O POTENZIALE IMPATTO	TAVOLA
	PROGETTO
	Direttrice 150kV Calusia Mesoraca Belcastro Catanzaro

NOME DEL FILE	SCALA CAD	FORMATO	SCALA	FOGLIO
DGFX0926B848377_08.pdf		A1	1:10000	8/8

Questo documento contiene informazioni di proprietà Terna SpA e deve essere utilizzato esclusivamente dal destinatario in relazione alle finalità per le quali è stato ricevuto. E' vietata qualsiasi forma di riproduzione o divulgazione senza l'esplicito consenso di Terna SpA.  
 This document contains information proprietary to TERNA S.p.A. and it will have to be used exclusively for the purposes for which it has been furnished. Whichever shape of spreading or reproduction without the written permission of TERNA S.p.A. is prohibiti.