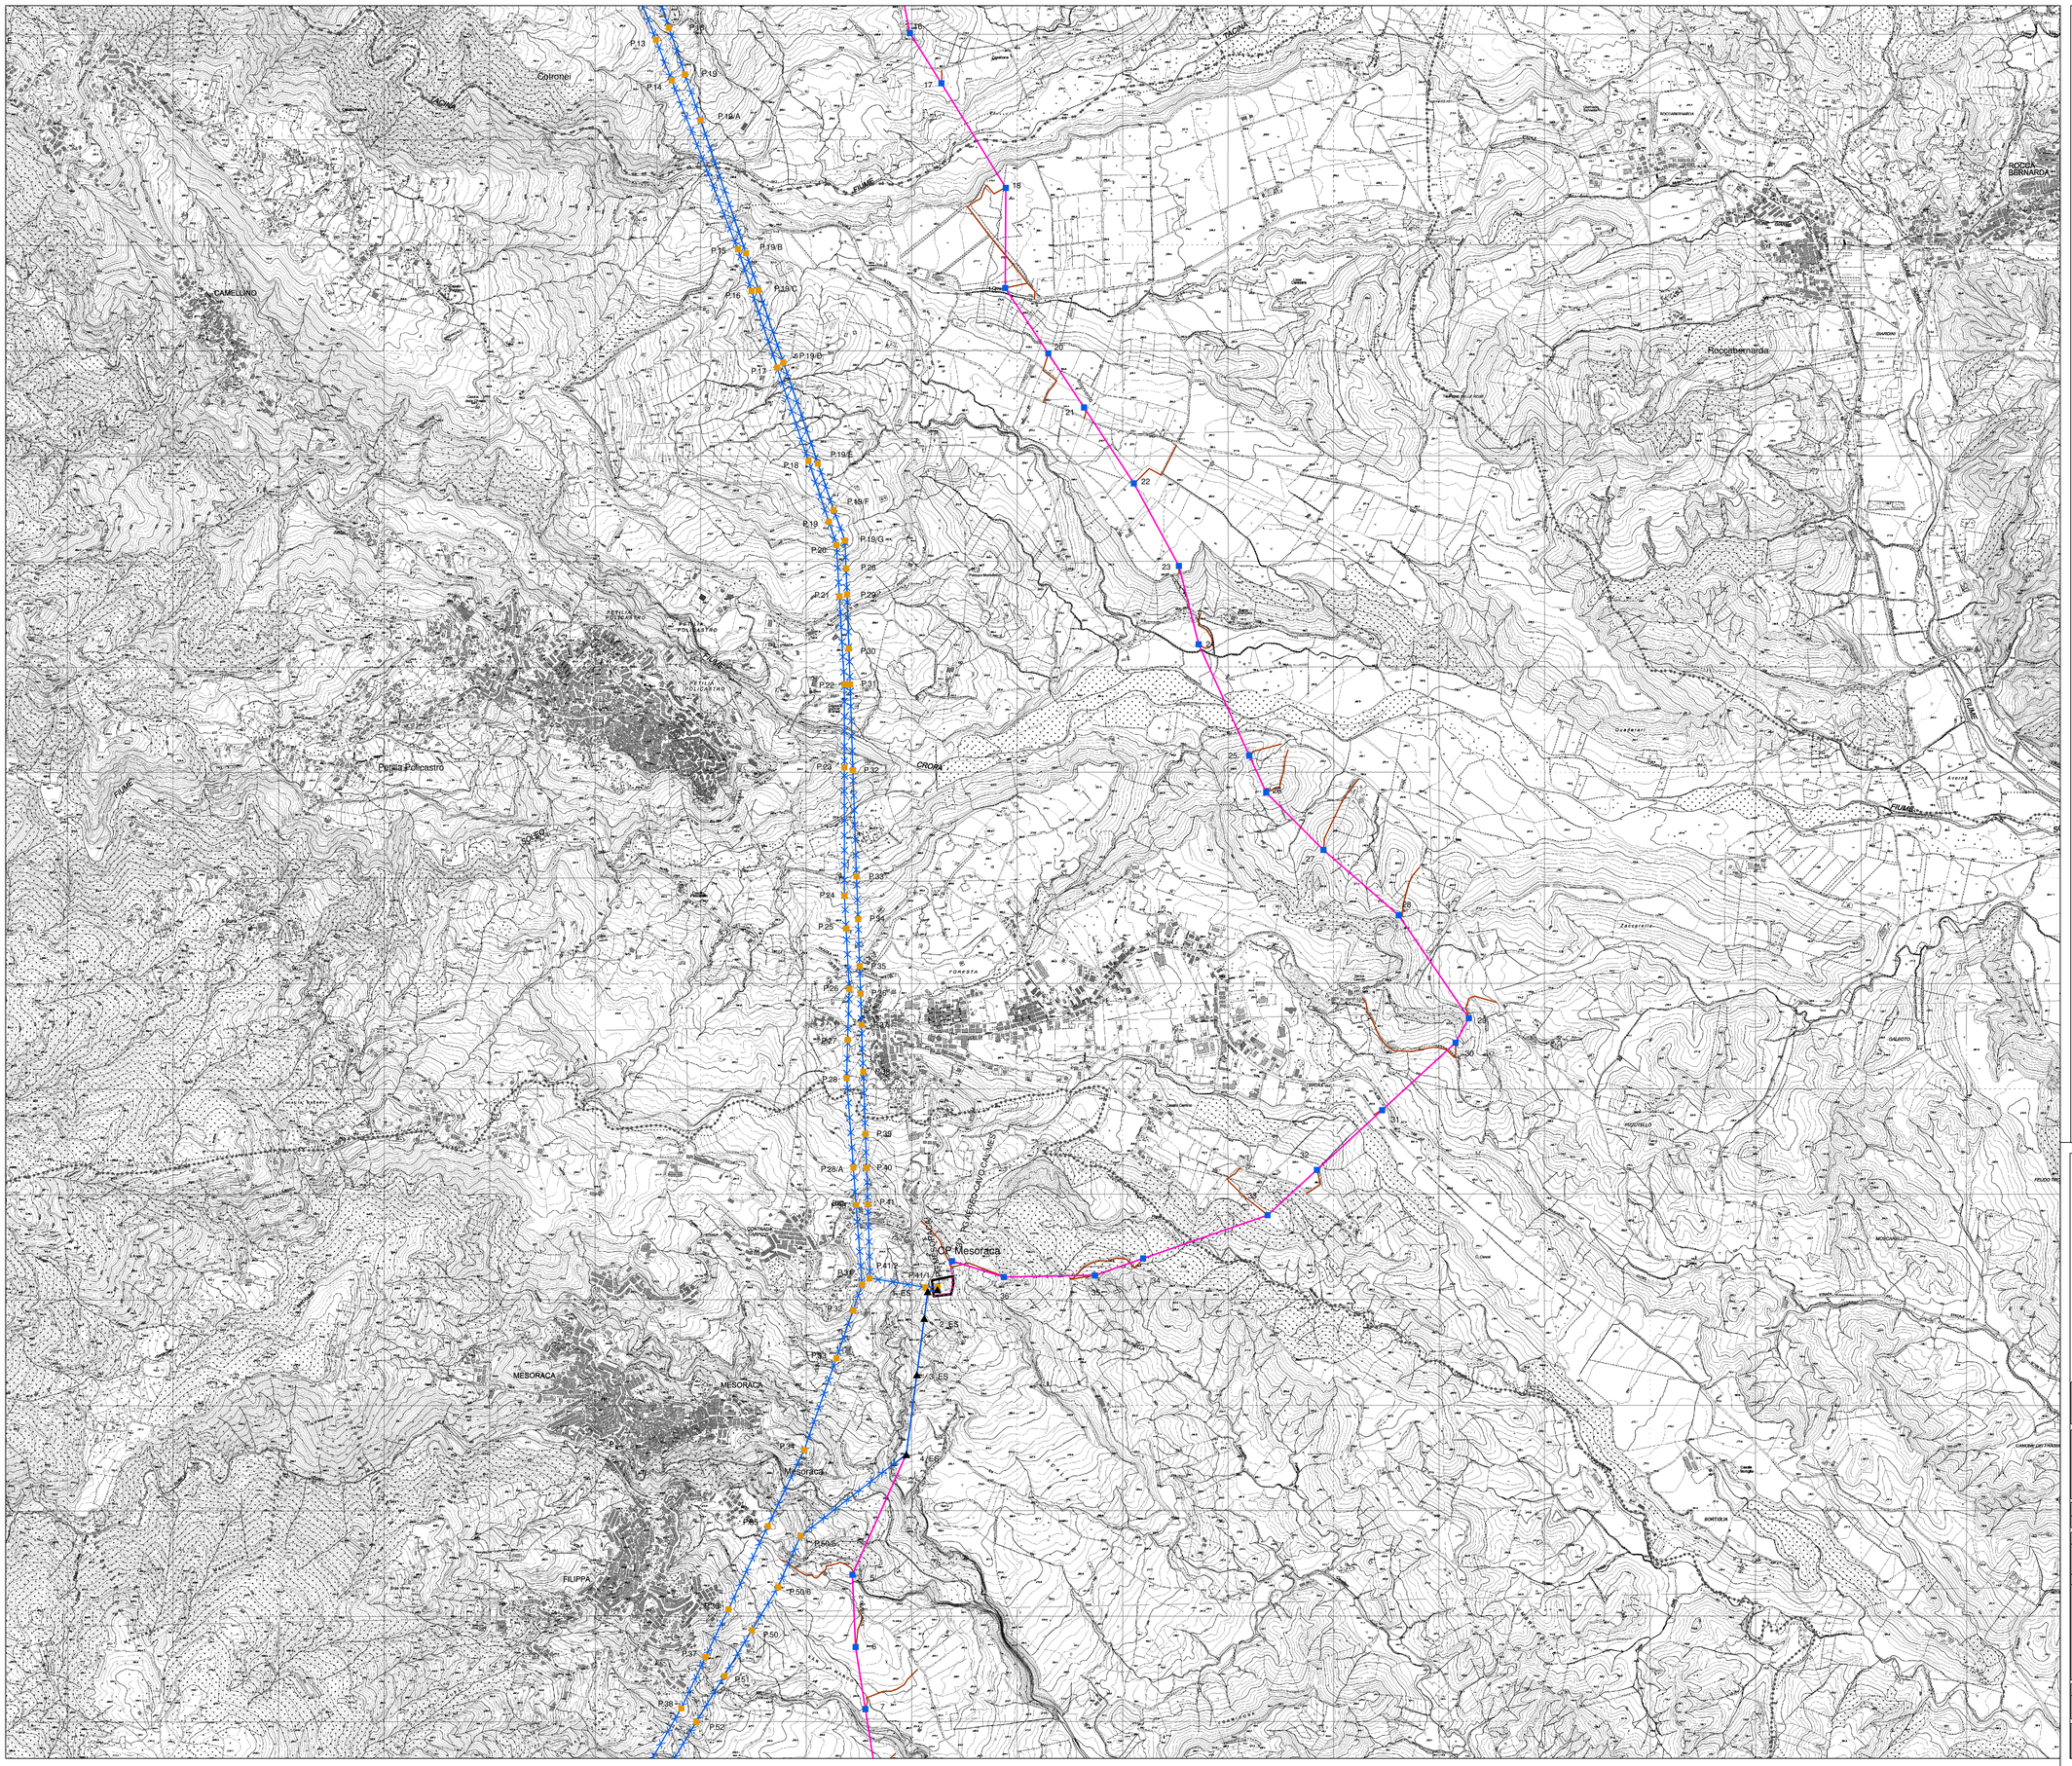

Legenda

Confini comunali

Linee elettriche

- Sostegno esistente da mantenere
- Linee aeree 150 kV da demolire
- Nuova linea aerea 150 kV
- Linee aeree 150 kV esistenti
- Linee 380 kV esistenti
- Raccordi Belcastro
- Nuova linea in cavo 150 kV
- Impianti esistenti

Aree di cantiere

- Area di microcantiere sostegno da realizzare (20m X 20m)
- Area di microcantiere sostegno da demolire (15m X 15m)
- Pista occupazione temporanea per accesso ai sostegni

Key plan

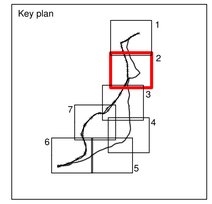

0 100 200 400 600 800 1.000 Meters

V.D.P. s.r.l.
L'Amministratore Unico
Ing. Francesco Ferrara

N.	DATA	DESCRIZIONE	ELABORATO
00	28/10/2019	Prima emissione	F. Ventura S. Tavanti

Progettazione Integrata Ambiente S.r.l.

N.	DATA	DESCRIZIONE	ESAMINATO	ACCETTATO
00	28/10/2019	Prima emissione	F. Pezzone ING-PRE-IAM	N. Rinaldone ING-PRE-IAM

NUMERO E DATA ORDINE:

MOTIVO DELL'INVIO: ☒ PER ACCETTAZIONE ☐ PER INFORMAZIONE

CODIFICA ELABORATO

DGFX0926B914732_02

Terna Rete Italia
TERNA GROUP

TITOLO ELABORATO

Direttrice 150 kV Calusia Mesoraca Belcastro Catanzaro e razionalizzazione della rete AT locale

Corografia di progetto - Aree e piste di cantiere

TIPOLOGIA ELABORATO

Disegno

PROGETTO

Direttrice 150 kV Calusia Mesoraca Belcastro Catanzaro

NOME DEL FILE	SCALA CAD	FORMATO	SCALA	FOGLIO
		A0	1:10.000	2/7

Questo documento contiene informazioni di proprietà Terna SpA e deve essere utilizzato esclusivamente dal destinatario in relazione alle finalità per le quali è stato ricevuto. E' vietata qualsiasi forma di riproduzione o divulgazione senza l'esplicito consenso di Terna SpA.

This document contains information proprietary to TERNA S.p.A. and it will have to be used exclusively for the purposes for which it has been furnished. Whichever shape of spreading or reproduction without the written permission of TERNA S.p.A. is prohibit.