
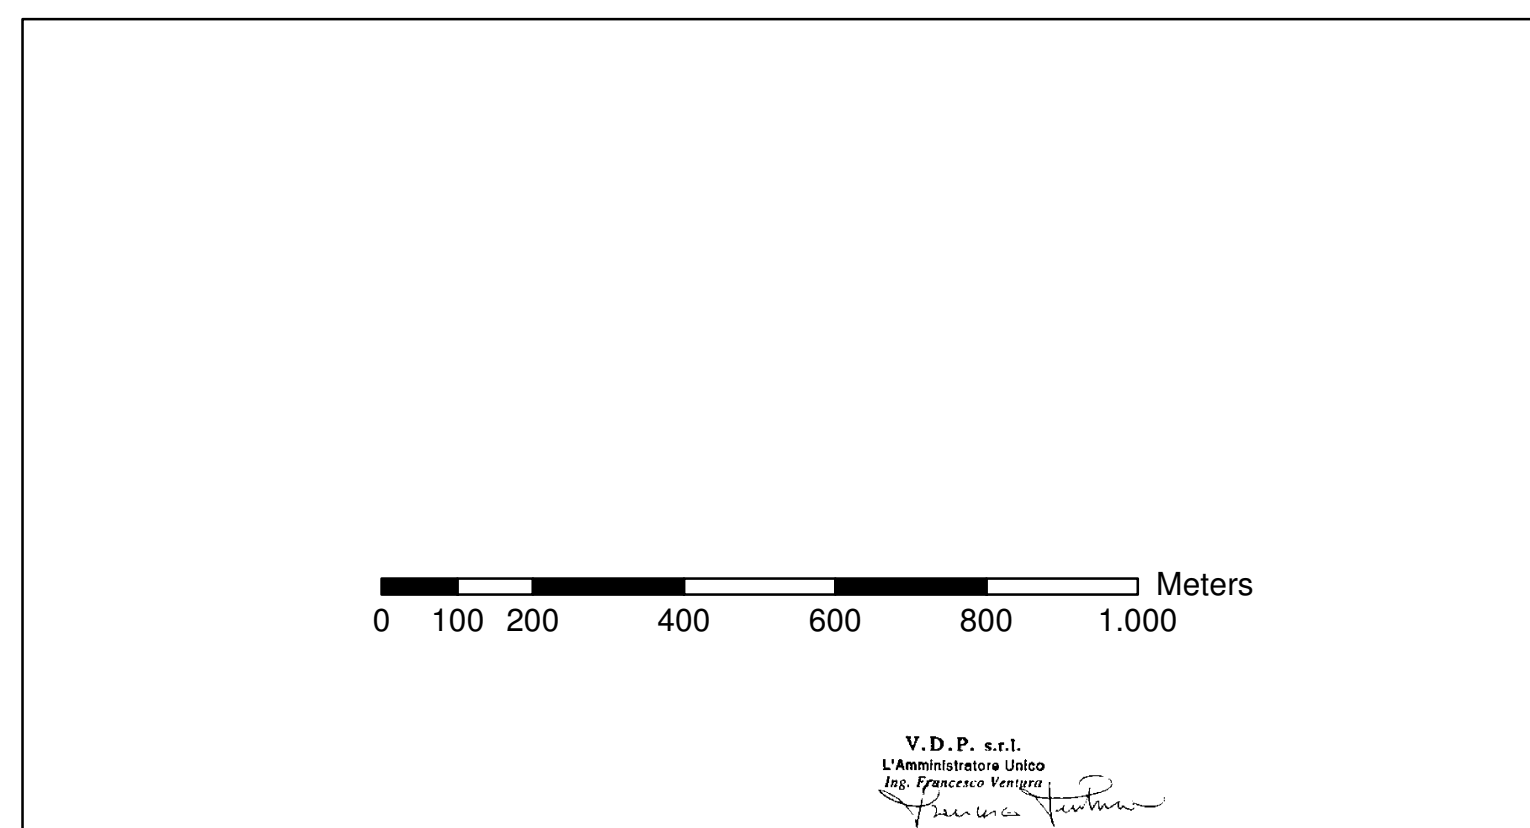


- Legenda**
- Confini comunali
 - Linee elettriche**
 - ▲ Sostegno esistente da mantenere
 - ✚ Sostegno esistente da demolire
 - Nuovo sostegno
 - ⚡ Linee aeree 150 kV da demolire
 - Nuova linea aerea 150 kV
 - Linee aeree 150 kV esistenti
 - Linee 380 kV esistenti
 - Racordi Belcastro
 - Nuova linea in cavo 150 kV
 - ▭ Impianti esistenti
 - Elementi del sistema morfologico e naturale**
 - corsi acqua
 - Spiagge dune e sabbie
 - Rocce nude falesie affioramenti
 - Vegetazione naturale
 - Aree boscate
 - Elementi del sistema sistema agrario**
 - Aree incolte
 - Seminativi
 - Colture arboree
 - Elementi del sistema sistema insediativo**
 - Impianti di servizi pubblici e privati
 - Tessuto residenziale

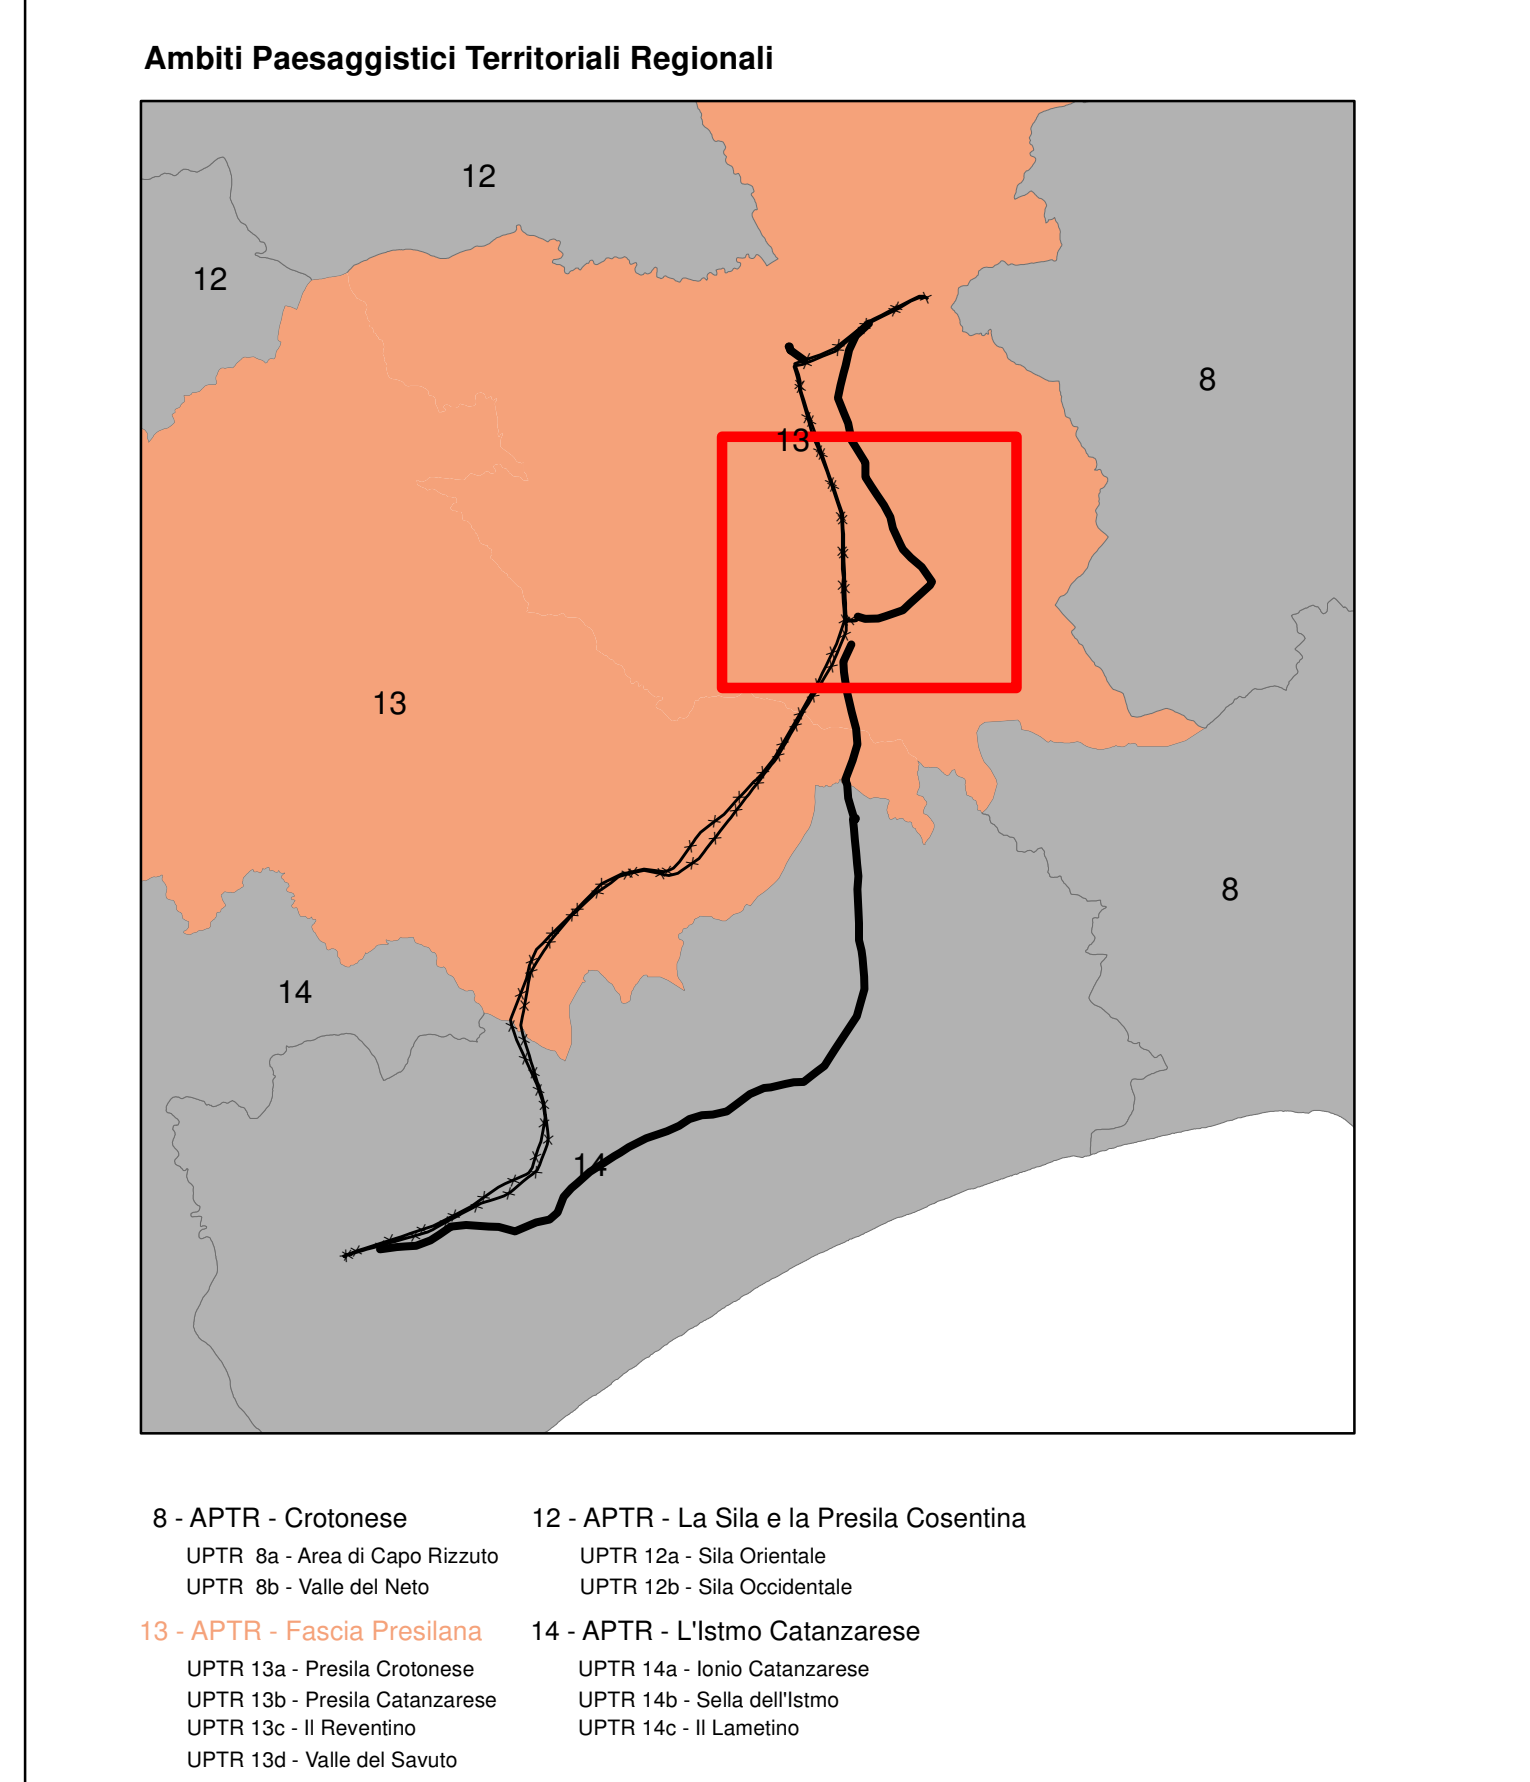

ESTRATTO		DESCRIZIONE		ELABORATO	
N.	00	DATA	28/10/2019	PRIMA EMISSIONE	
MOTIVO DELL'INVIO: <input checked="" type="checkbox"/> PER ACCETTAZIONE <input type="checkbox"/> PER INFORMAZIONE					
CODIFICA ELABORATO					
DGF0926B916744_02				TIPOLOGIA ELABORATO	
TITOLO ELABORATO				Disegno PROGETTO Direttiva 150 kV Calusia Mesoraca Belcastro Catanzaro	
NOME DEL FILE		SCALA CAD	FORMATO	SCALA	FOLIO
			AD	1:10.000	27

Questo documento contiene informazioni di proprietà Terna SpA e deve essere utilizzato esclusivamente dal destinatario in relazione alle finalità per le quali è stato ricevuto. È vietata qualsiasi forma di riproduzione o divulgazione senza l'esplicito consenso di Terna SpA. This document contains information proprietary to TERNA S.p.A. and it will have to be used exclusively for the purposes for which it has been furnished. Whichever shape of spreading or reproduction without the written permission of TERNA S.p.A. is prohibited.