

NOTE GENERALI

LEGENDA OPERE IDRAULICHE PIAZZALE FABBRICATI

- SCARICHI FLUVIALI IN CANALETTA IN PVC Ø250/315 CON POZZETTO D'ISPEZIONE PENDENZA MINIMA i=1%
- POZZETTO CON GRIGLIA PER LA RACCOLTA DELLE ACQUE DI PIATTAFORMA DIM. 80x80 CM
- POZZETTO DI ISPEZIONE DIM. 80x80/60x60 CM
- COLLETTORE ACQUE DI PIAZZALE E METEORICHE IN PVC Ø250/315/400/500 P=1%
- COLLETTORE ACQUE NERE IN PVC Ø250 P=1%
- VASCA IMHOFF

NOTA: PER LO SMALTIMENTO ACQUE METEORICHE DELLA PENSILINA ISOLE SI VEDA LA TAVOLA CS0700PBR05SCPO2000000002A


LEGENDA USCITE ISOLE DI ESAZIONE

- A USCITA AUTOMATICA (VACARD o SIMILE)
- B USCITA BIMODALE (TELEPASS + VACARD)
- T USCITA TELEPASS
- M USCITA MANUALE


NOTA: tra parentesi viene riportata la destinazione d'uso relativa allo scenario ipotizzato per l'anno 2033

NOTA: La quota altimetrica relativa ±0.00 corrisponde alla quota assoluta +71.17

PIANTA CHIAVE

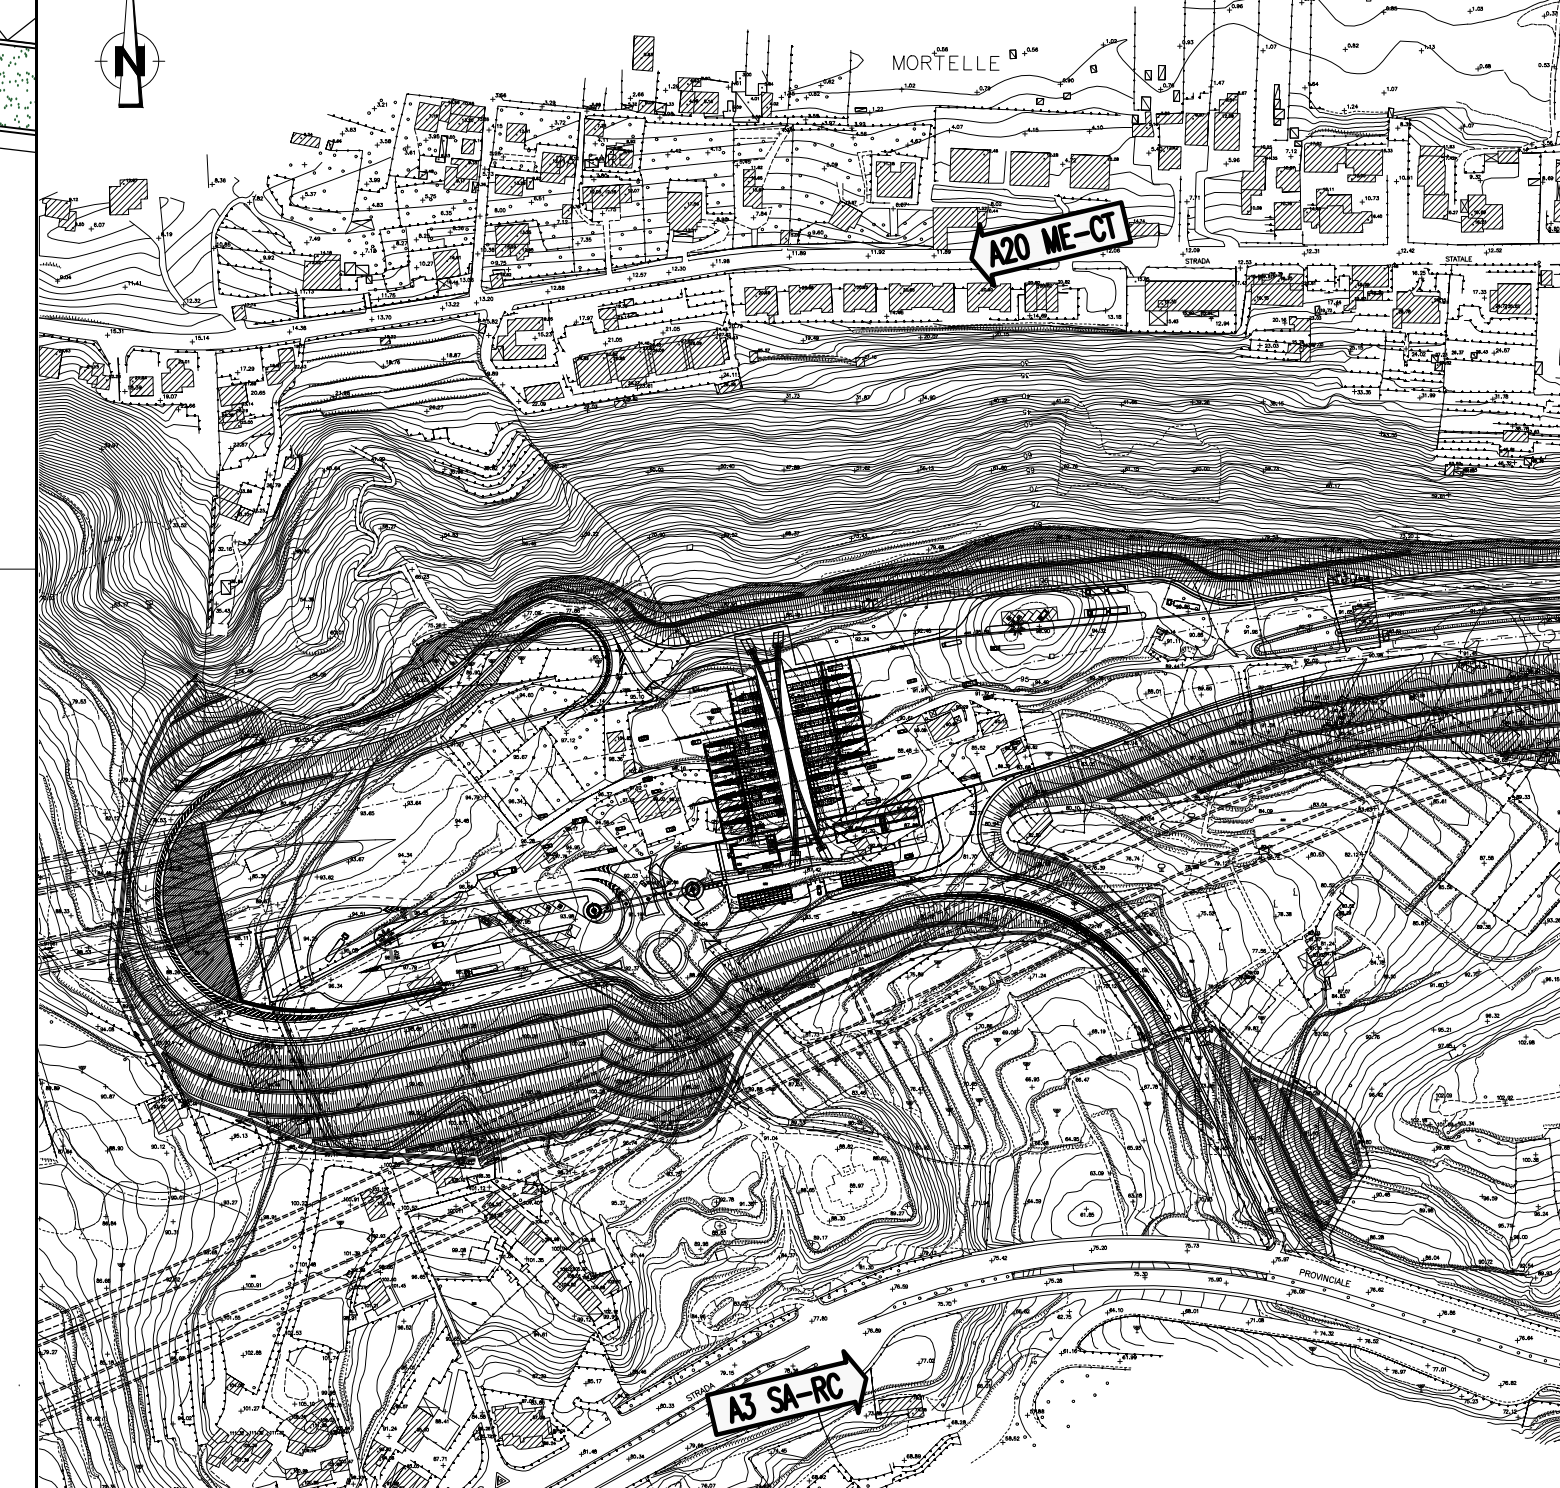

QUADRO DI UNIONE

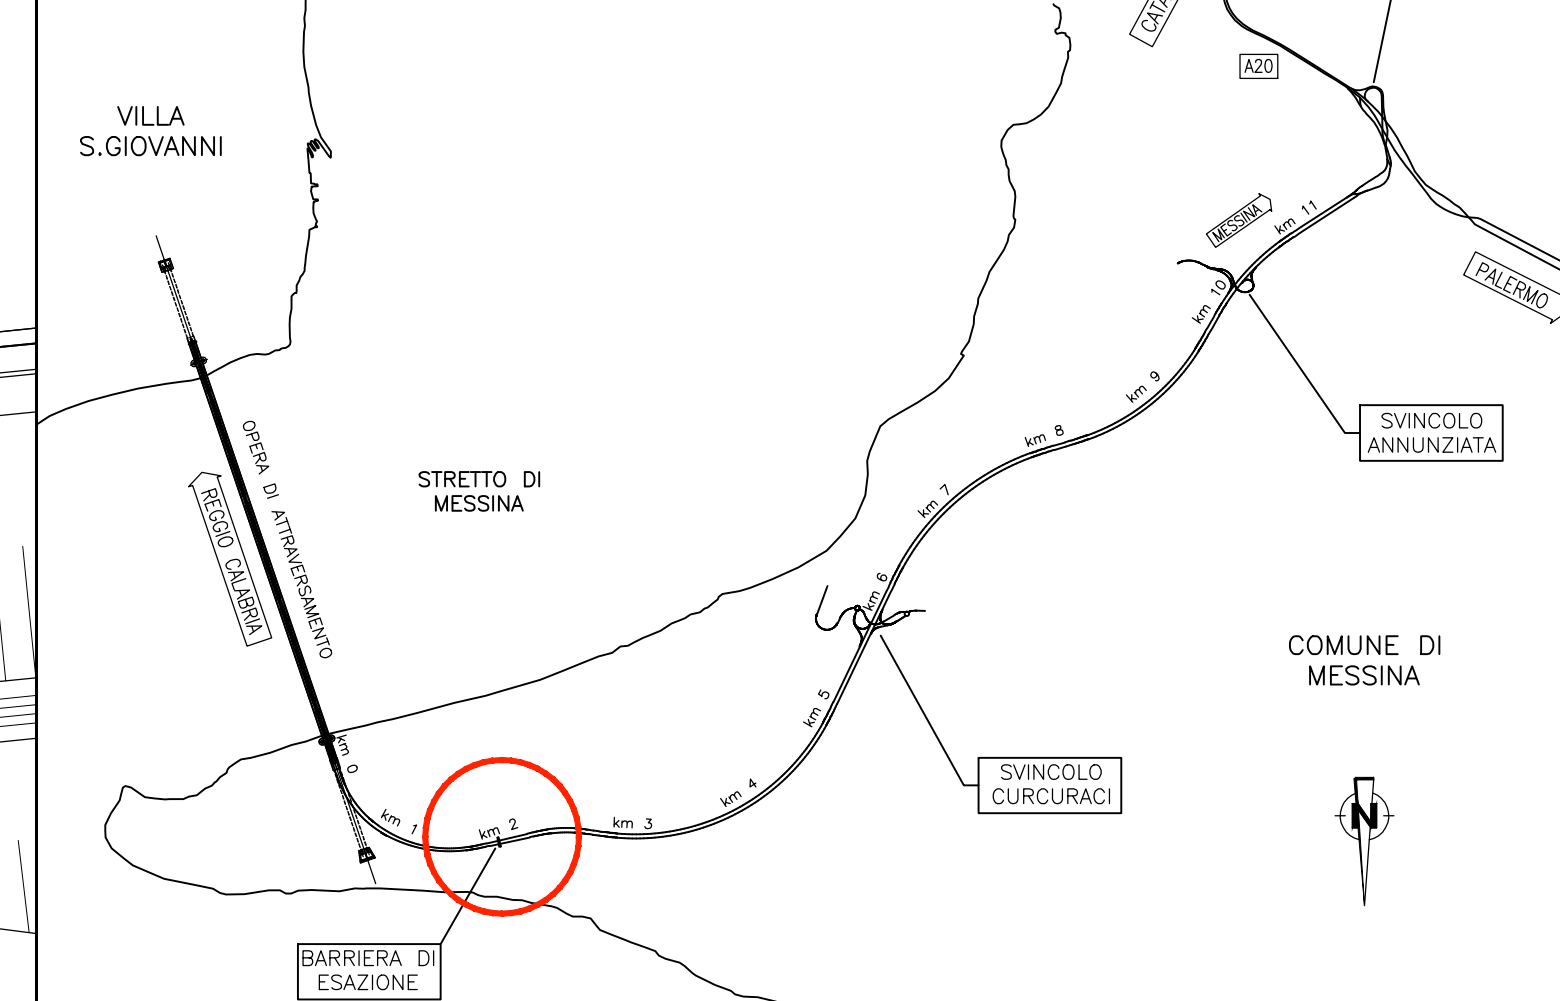

Stretto di Messina
Concessionaria per la progettazione, realizzazione e gestione del collegamento stabile tra lo Stretto e il Cardine
 Organismo di Diritto Pubblico
 (Legge n° 1158 del 01 dicembre 1971, modificata dal D.Lgs. n° 114 del 24 aprile 2001)

PONTE SULLO STRETTO DI MESSINA

PROGETTO DEFINITIVO

EUROLINK S.C.p.A.
 IMPREGIATO S.p.A. (Mandatataria)
 SOCIETA' ITALIANA PER CONDOTTE D'ACQUA S.p.A. (Mandatante)
 COOPERATIVA MURATORI E CEMENTISTI - C.M.C. di Ravenna Soc. Coop. a.r.l. (Mandatante)
 SACVY S.A.U. (Mandatante)
 ISHIKAWAJIMA - HARIMA HEAVY INDUSTRIES CO. Ltd. (Mandatante)
 A.C.I. S.C.P.A. - CONSORZIO STABILE (Mandatante)

IL PROGETTISTA Dott. Ing. F. Colla Ordine Ingegneri Milano n° 20355	IL CONTRAENTE GENERALE Project Manager (Ing. P.P. Marcheselli)	STRETTO DI MESSINA Direttore Generale e RUP Validazione (Ing. G. Timmenhelli)	STRETTO DI MESSINA Amministratore Delegato (Dott. P. Cucco)
---	---	---	--

COLLEGAMENTI SICILIA
 INFRASTRUTTURE STRADALI OPERE CIVILI
 PIAZZALE DI ESAZIONE
 GENERALE
 STRALCIO PLANIMETRICO

SS0947_F0

CODICE: C G 0 7 0 0 P P Z D S C P G O G 0 0 0 0 0 0 1 F 0					
REV.	DATA	DESCRIZIONE	REDATTO	VERIFICATO	APPROVATO
	20/06/2011	EMISSIONE FINALE	S. OSSESSA	F. BERTONI	F. COLLA