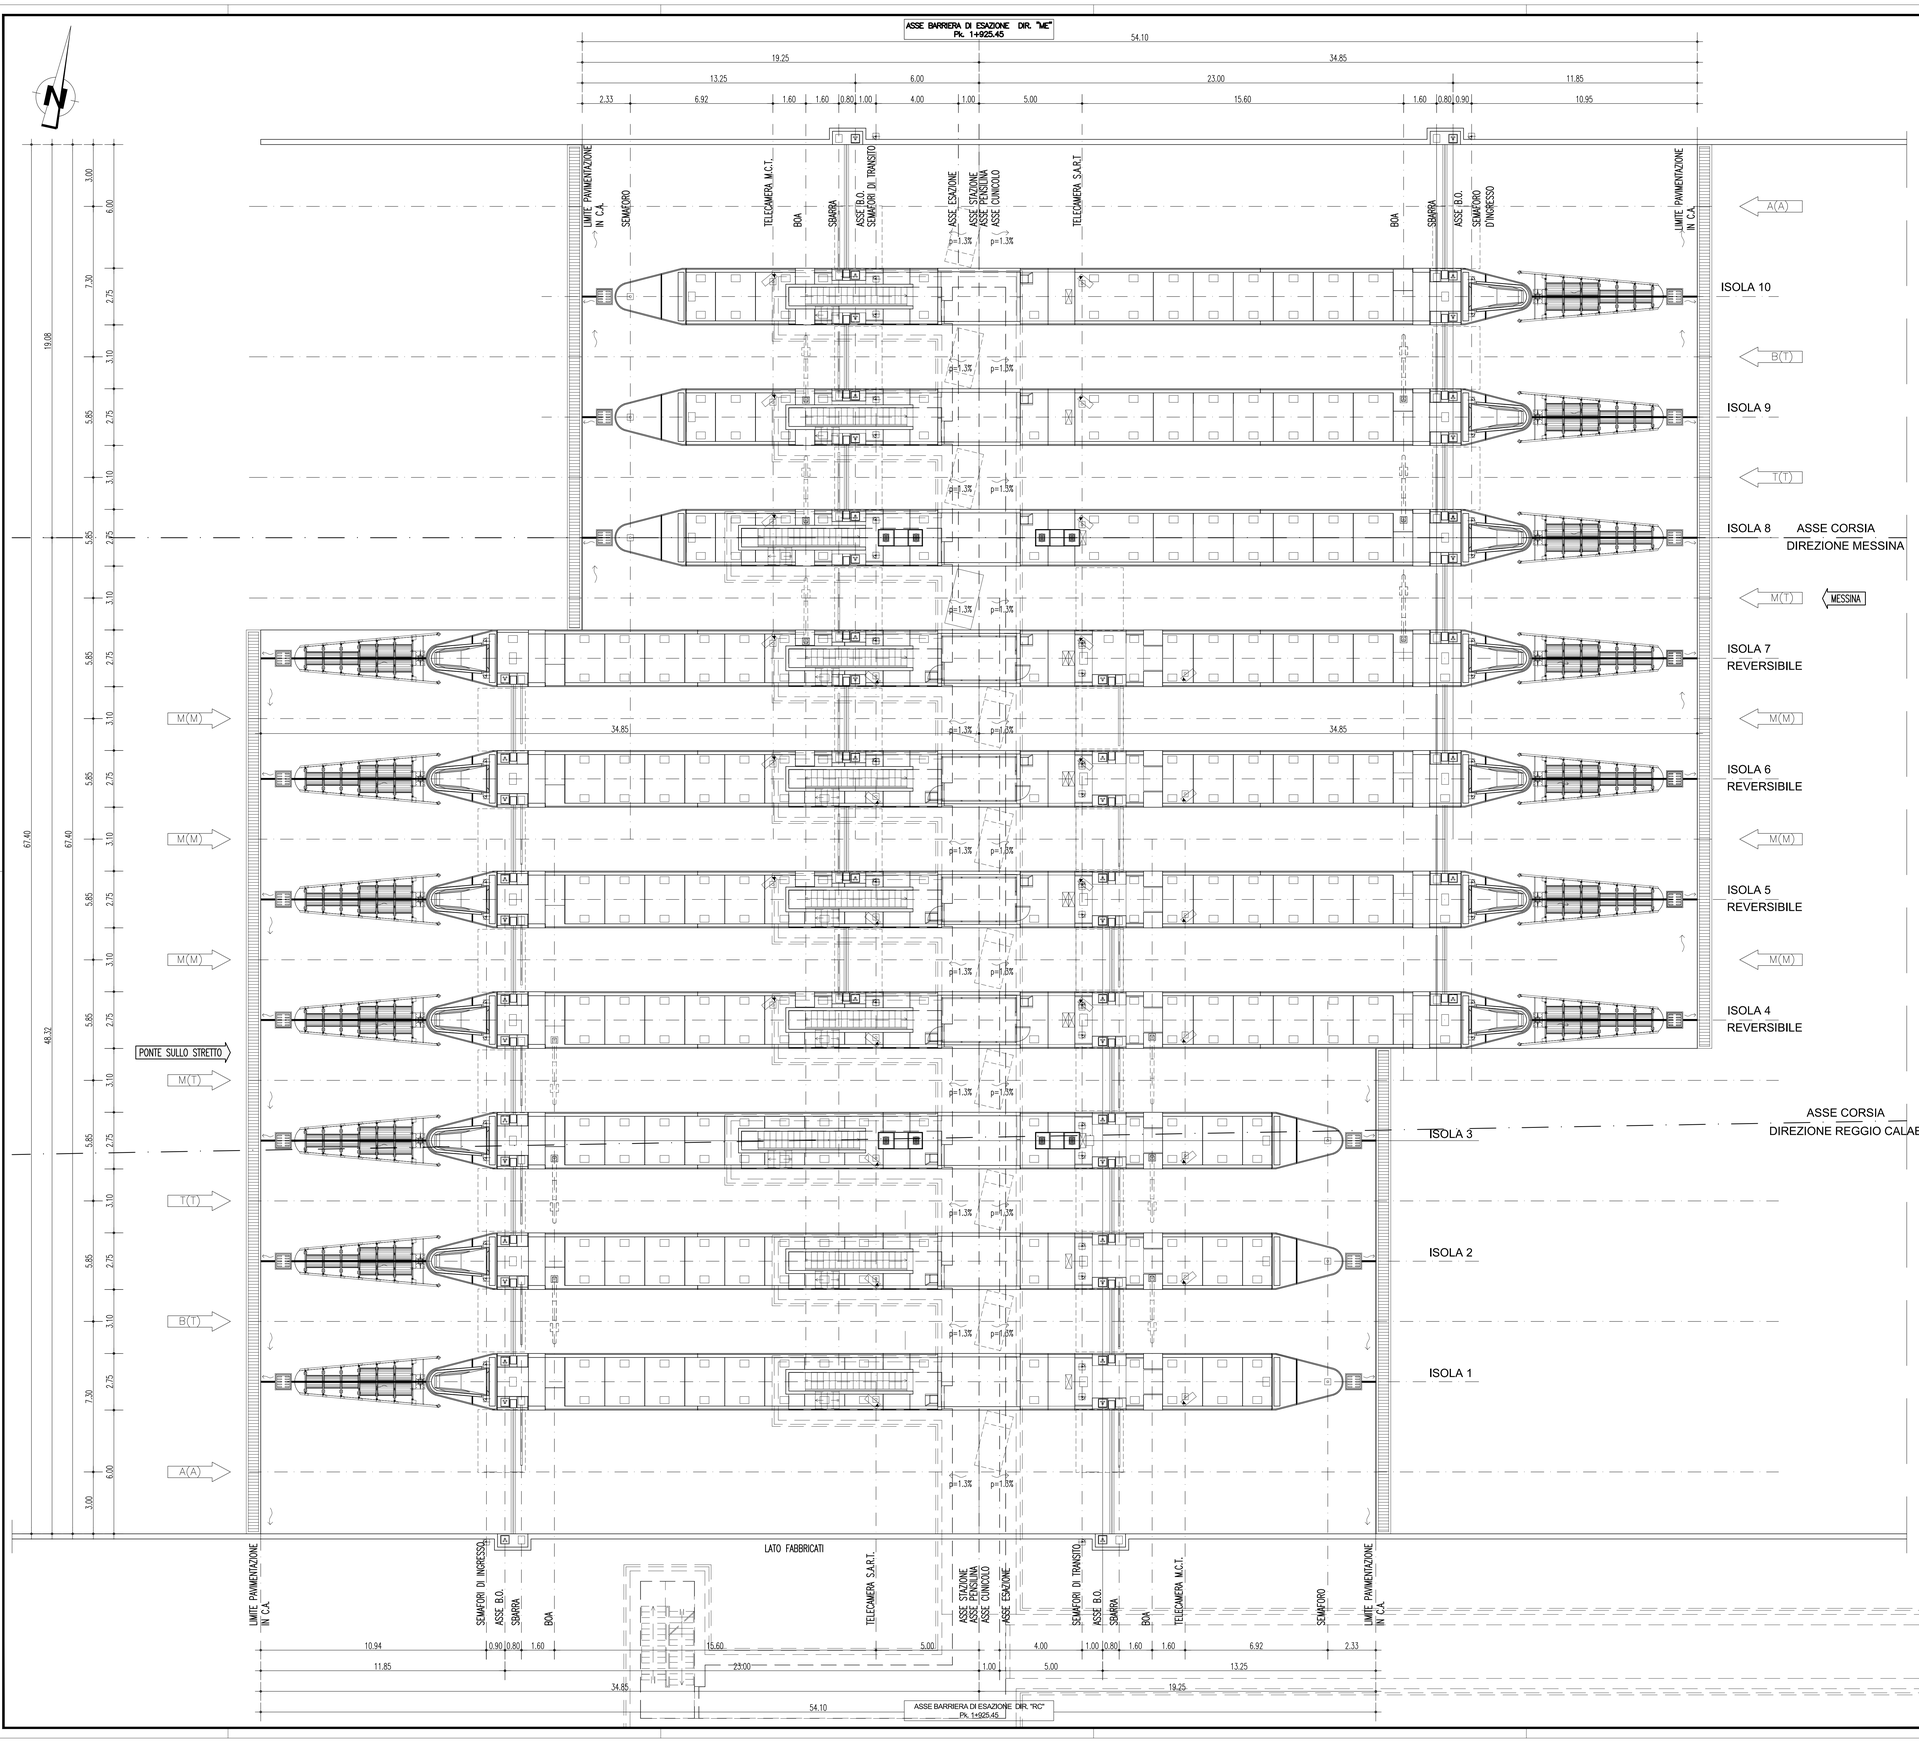

NOTE GENERALI

NOTA: Per il particolare e le caratteristiche dei materiali relative alla pavimentazione di corsia si veda la sezione A-A nella tavola n. CG0700PPZDSSCP0000000002A-01 "Sistemazioni esterne"

LEGENDA USCITE ISOLE DI ESAZIONE	
A	USCITA AUTOMATICA (VIACARD o SIMILE)
B	USCITA BIMODALE (TELEPASS + VIACARD)
T	USCITA TELEPASS
M	USCITA MANUALE

NOTA: tra parentesi viene riportata la destinazione d'uso relativa allo scenario ipotizzato per l'anno 2033

NOTA: La quota altimetrica relativa ±0.00 corrisponde alla quota assoluta +71.17

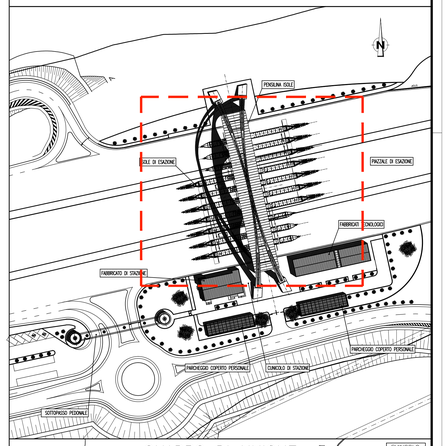

QUADRO DI UNIONE

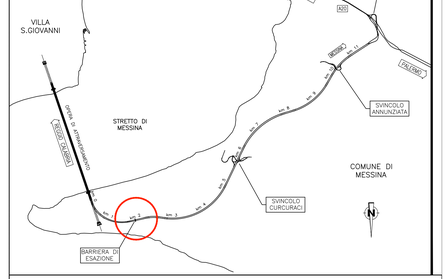

Stretto di Messina

Concessionaria per la progettazione, realizzazione e gestione del collegamento stabile tra la Sicilia e il Continente
Organismo di Diritto pubblico
(Legge n° 1158 del 17 dicembre 1971, modificata dal D.Lgs. n° 114 del 24 aprile 2003)

Eurolink

PONTE SULLO STRETTO DI MESSINA

PROGETTO DEFINITIVO

EUROLINK S.C.p.A.
IMPREGILO S.p.A. (Mandataria)
SOCIETA' ITALIANA PER CONDOTTE D'ACQUA S.p.A. (Mandante)
COOPERATIVA MURATORI E CEMENTISTI - C.M.C. di Ravenna Soc. Coop. a.r.l. (Mandante)
SACYR S.A.U. (Mandante)
ISHIKAWAJIMA - HARIMA HEAVY INDUSTRIES CO. Ltd. (Mandante)
A.C.I. S.C.P.A. - CONSORZIO STABILE (Mandante)

IL PROGETTISTA	IL CONTRAENTE GENERALE	STRETTO DI MESSINA	STRETTO DI MESSINA
Dott. Ing. F. Colla Ordine Ingegneri Milano n° 20355	Project Manager (Ing. P.P. Marcheselli)	Direttore Generale e RUP Validazione (Ing. G. Fiammenghi)	Amministratore Delegato (Dott. P. Ciucci)
Dott. Ing. E. Pagani Ordine Ingegneri Milano n° 15408			

COLLEGAMENTI SICILIA

SS0950_F0

INFRASTRUTTURE STRADALI OPERE CIVILI
PIAZZALE DI ESAZIONE
GENERALE
ISOLE DI ESAZIONE-PIANTA D'INSIEME

CODICE: C G 0 7 0 0 P P A D S S C P 0 G 0 0 0 0 0 0 0 0 0 2 F0 — SCALA: 1:100

REV.	DATA	DESCRIZIONE	REDATTO	VERIFICATO	APPROVATO
F0	20/06/2011	EMISSIONE FINALE	S. BIANCHI	F. BERTONI	F. COLLA

NOME DEL FILE: SS0950_F0.dwg