

Legenda

--- Contorni comunali

Linee elettriche

- Nuovo sostegno
- ▲ Sostegno esistente da mantenere
- ✂ Sostegno esistente da demolire
- Nuova linea aerea 150 kV
- Linee aeree 150 kV da demolire
- Linee aeree 150 kV esistenti
- Nuova linea in cavo 150 kV
- Raccordi Belcastro
- Impianti esistenti


— Fascia di 300 metri in asse col tracciato

Ricettori

Tipologia

- Residenziale
- Industriale
- Magazzino
- Altro
- Rudere

Key plan

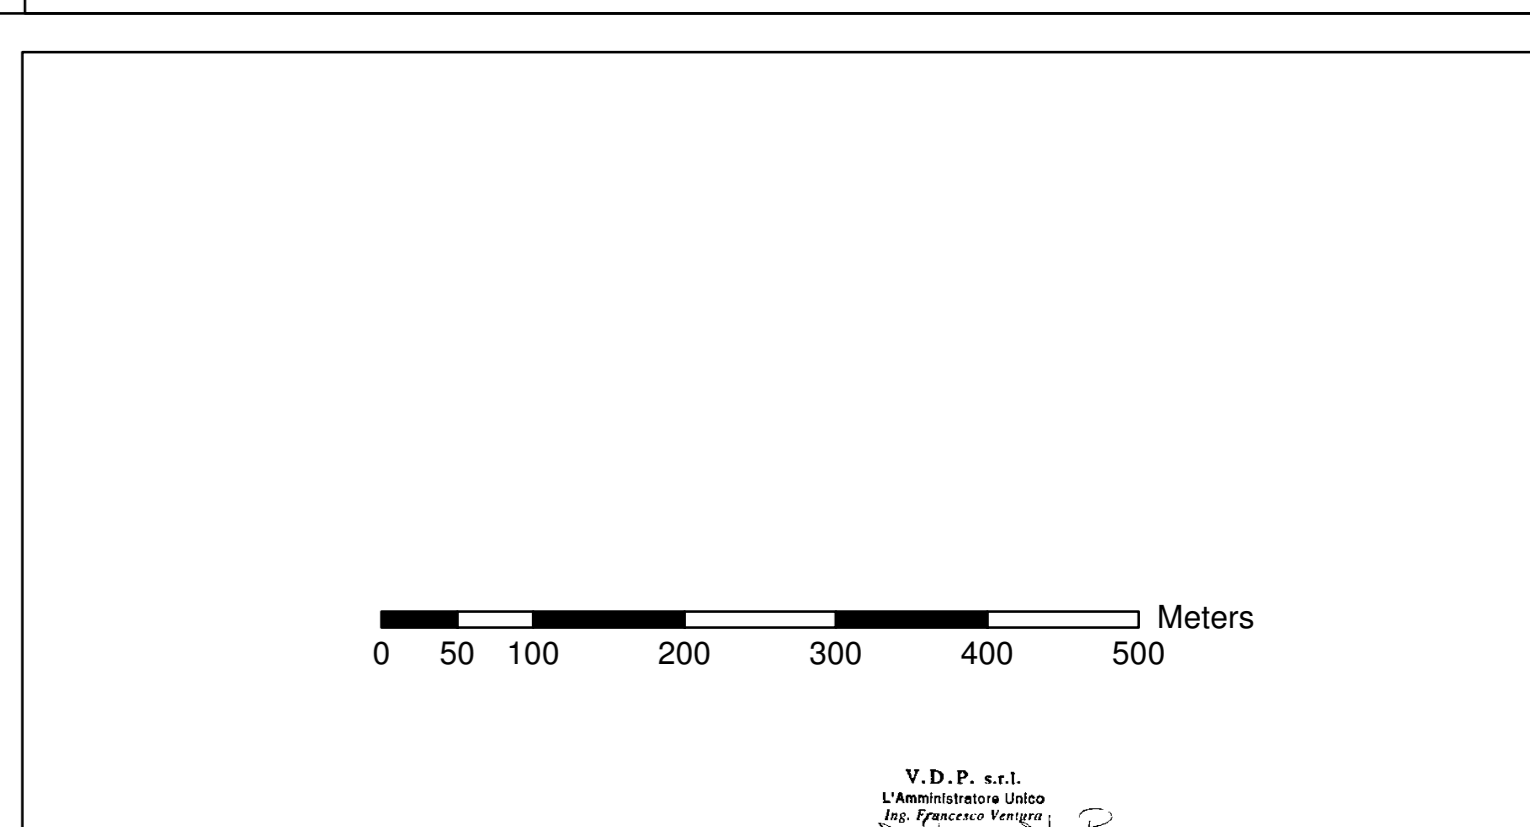

ESTRATTO		V.D.P. s.r.l. L. 12/08/2015		Logo of Terna Rete Italia	
N.	DATA	DESCRIZIONE	ELABORATO	ESAMINATO	ACCETTATO
00	28/10/2019	Prima emissione			
MOTIVO DELL'INVIO: <input checked="" type="checkbox"/> PER ACCETTAZIONE <input type="checkbox"/> PER INFORMAZIONE					
CODIFICA ELABORATO			TIPOLOGIA ELABORATO		
DGF00926B916647_02			Disegno		
TITOLO ELABORATO			PROGETTO		
Direttrice 150 kV Calusia Mesoraca Belcastro Catanzaro e razionalizzazione della rete AT locale			Direttrice 150 kV Calusia Mesoraca Belcastro Catanzaro		
Carta dei ricettori					
NOME DEL FILE	SCALA CAD	FORMATO	SCALA	FOGLIO	
		A0	1:5.000	27	
Questo documento contiene informazioni di proprietà Terna SpA e deve essere utilizzato esclusivamente dal destinatario in relazione alle finalità per le quali è stato ricevuto. È vietata qualsiasi forma di riproduzione o divulgazione senza l'esplicito consenso di Terna SpA. This document contains information proprietary to TERNA S.p.A. and it will have to be used exclusively for the purposes for which it has been furnished. Whichever shape of spreading or reproduction without the written permission of TERNA S.p.A. is prohibited.					