



- Legenda**
- Contorni comunali
 - Linee elettriche**
 - ▲ Sostegno esistente da mantenere
 - Sostegno esistente da demolire
 - Nuovo sostegno
 - Linee aeree 150 kV da demolire
 - Nuova linea aerea 150 kV
 - Linee aeree 150 kV esistenti
 - Linee 380 kV esistenti
 - Raccordi Belcastro
 - Nuova linea in cavo 150 kV
 - Impianti esistenti
 - Elementi del sistema morfologico e naturale**
 - corsi acqua
 - Spiagge dune e sabbie
 - Rocce nude falesie affioramenti
 - Vegetazione naturale
 - Aree boscate
 - Elementi del sistema sistema agrario**
 - Aree incolte
 - Seminativi
 - Colture arboree
 - Elementi del sistema sistema insediativo**
 - Impianti di servizi pubblici e privati
 - Tessuto residenziale

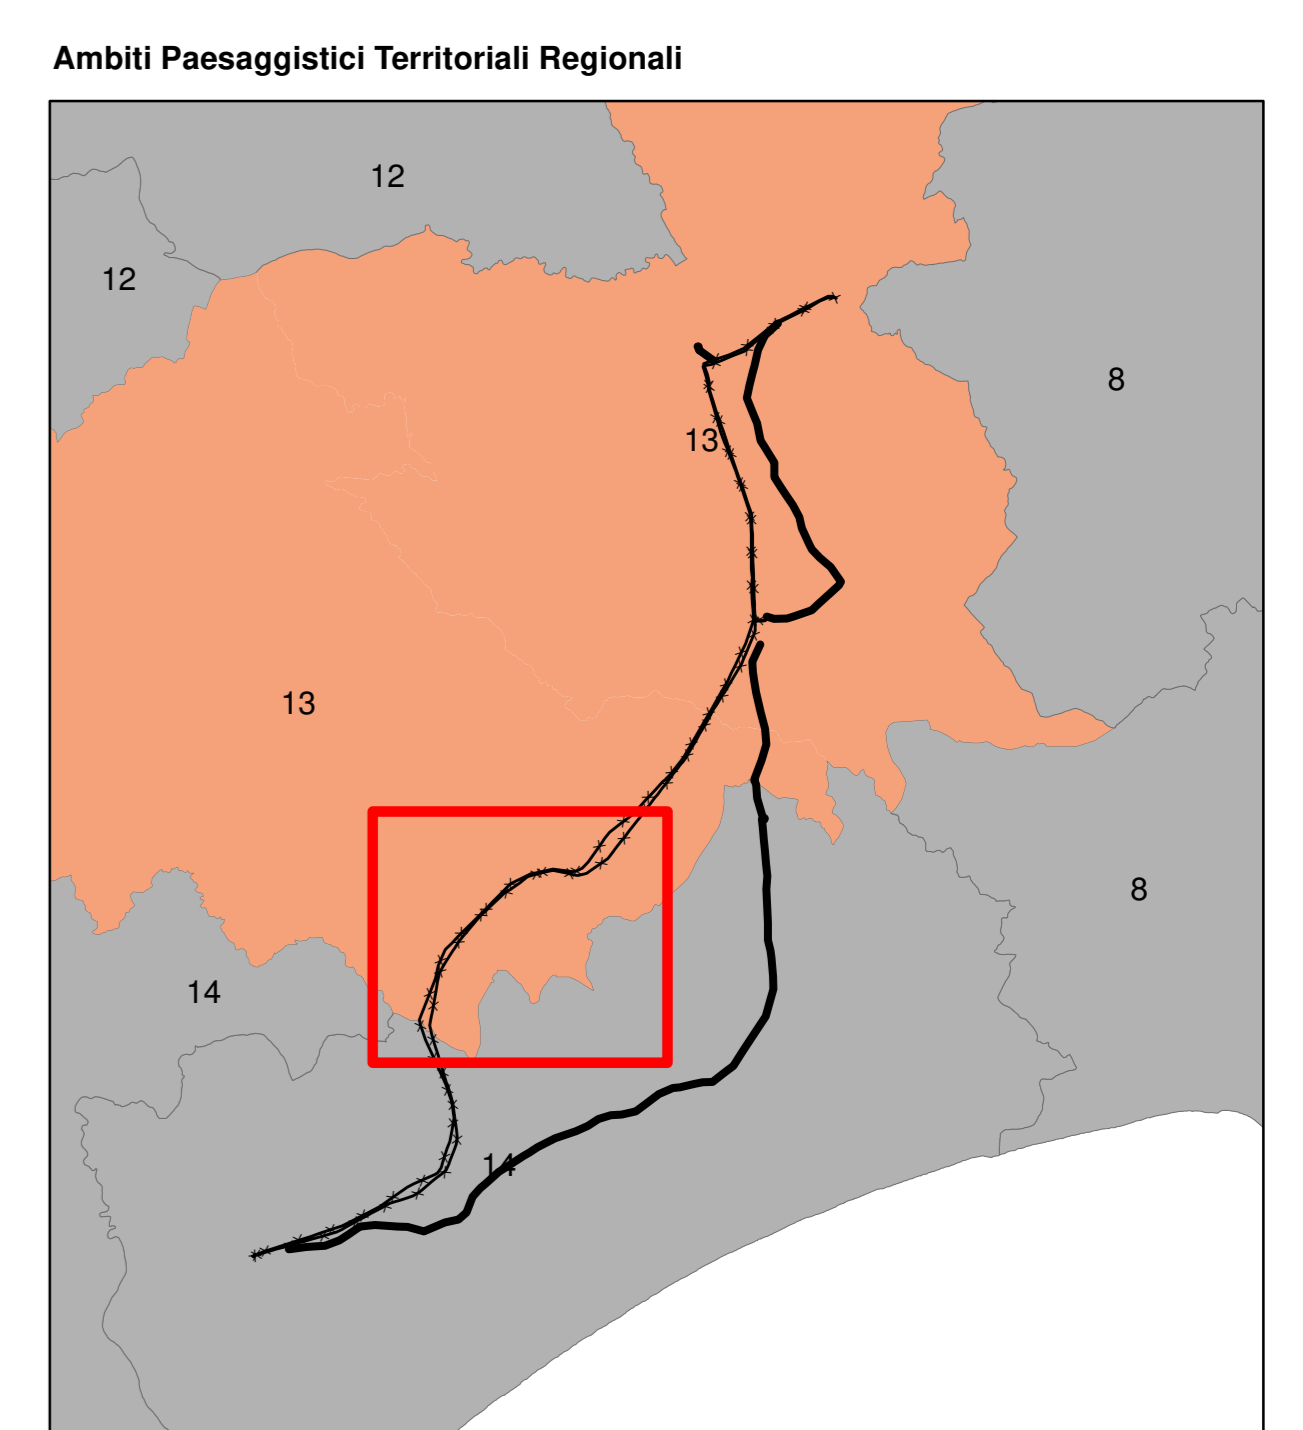

- 8 - APTR - Crotonese
- 12 - APTR - La Sila e la Presila Cosentina
- UPTR 8a - Area di Capo Rizzuto
- UPTR 12a - Sila Orientale
- UPTR 8b - Valle del Neto
- UPTR 12b - Sila Occidentale
- 13 - APTR - Fascia Presiliana
- 14 - APTR - L'istmo Catanzarese
- UPTR 13a - Presila Crotonese
- UPTR 14a - Iono Catanzarese
- UPTR 13b - Presila Catanzarese
- UPTR 14b - Sella dell'Inferno
- UPTR 13c - Il Reventino
- UPTR 14c - Il Lanelino
- UPTR 13d - Valle del Savuto
- UPTR 14d - Il Lanelino

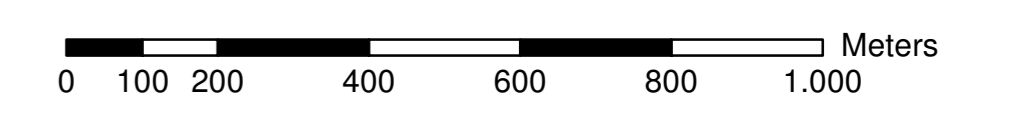

V.D.P. s.r.l.
 Uff. Operativa e Grafica
 PIAZZA ITALIA, 10
 I-89018 CATANZARO (CZ) - ITALIA
 Tel. +39 0965 401111
 Fax +39 0965 401112
 E-mail: info@vdp.it

ESTRATTO		REVISIONI		ESAMINATO		ACCETTATO	
N.	DATA	DESCRIZIONE	ELABORATO	ESAMINATO	ACCETTATO		
00	28/10/2019	Prima emissione					

REVISIONI		ESAMINATO		ACCETTATO		
N.	DATA	DESCRIZIONE	ESAMINATO	ACCETTATO		
00	28/10/2019	Prima emissione				

NUMERO E DATA ORDINE: _____

MOTIVO DELL'INVIO: PER ACCETTAZIONE PER INFORMAZIONE

CODIFICA ELABORATO	DGF0926B916648_07	
TITOLO ELABORATO	Direttrice 150 kV Calabria Mesoraca Belcastro Catanzaro e razionalizzazione della rete AT locale	
Carta degli ambiti e della struttura del paesaggio		TIPOLOGIA ELABORATO Disegno PROGETTO Direzione 150 kV Calabria Mesoraca Belcastro Catanzaro
NOME DEL FILE	SCALA CAD	FORMATO
		A0
SCALA	1:10.000	FOLIO
		77

Questo documento contiene informazioni di proprietà Terna SpA e deve essere utilizzato esclusivamente dal destinatario in relazione alle finalità per le quali è stato ricevuto. È vietata qualsiasi forma di riproduzione o divulgazione senza l'esplicito consenso di Terna SpA. This document contains information proprietary to TERNA S.p.A. and it will have to be used exclusively for the purposes for which it has been furnished. Whichever shape of spreading or reproduction without the written permission of TERNA S.p.A. is prohibited.