
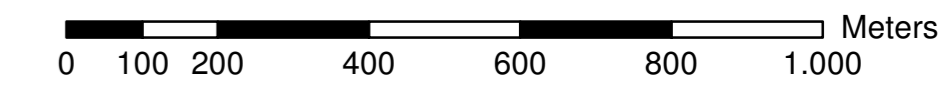
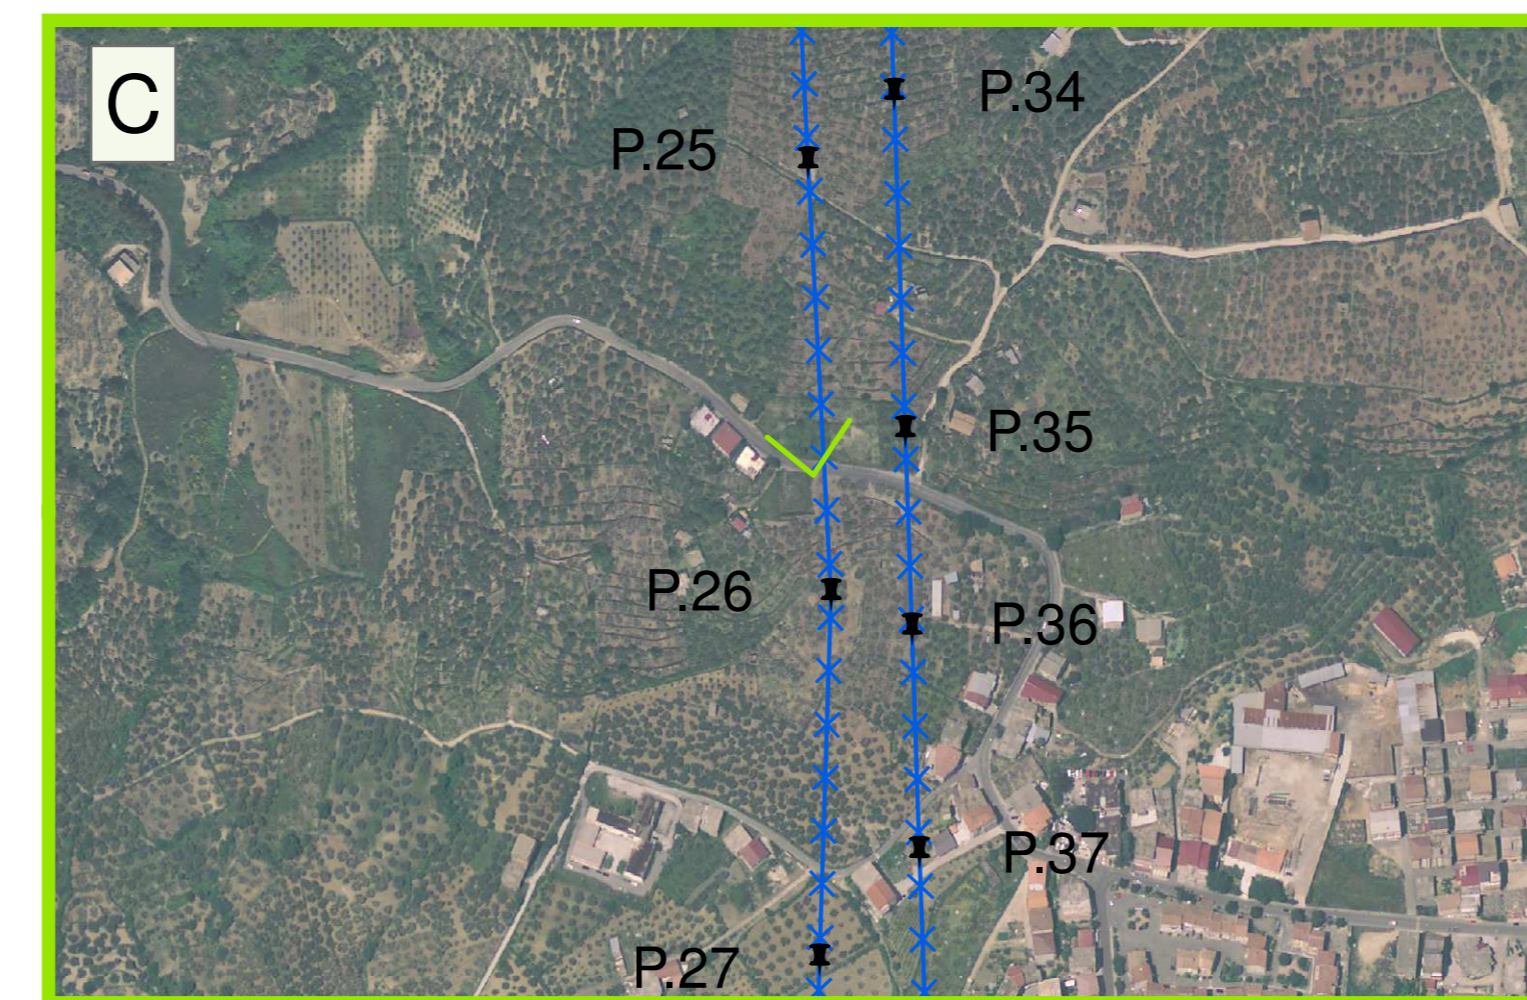
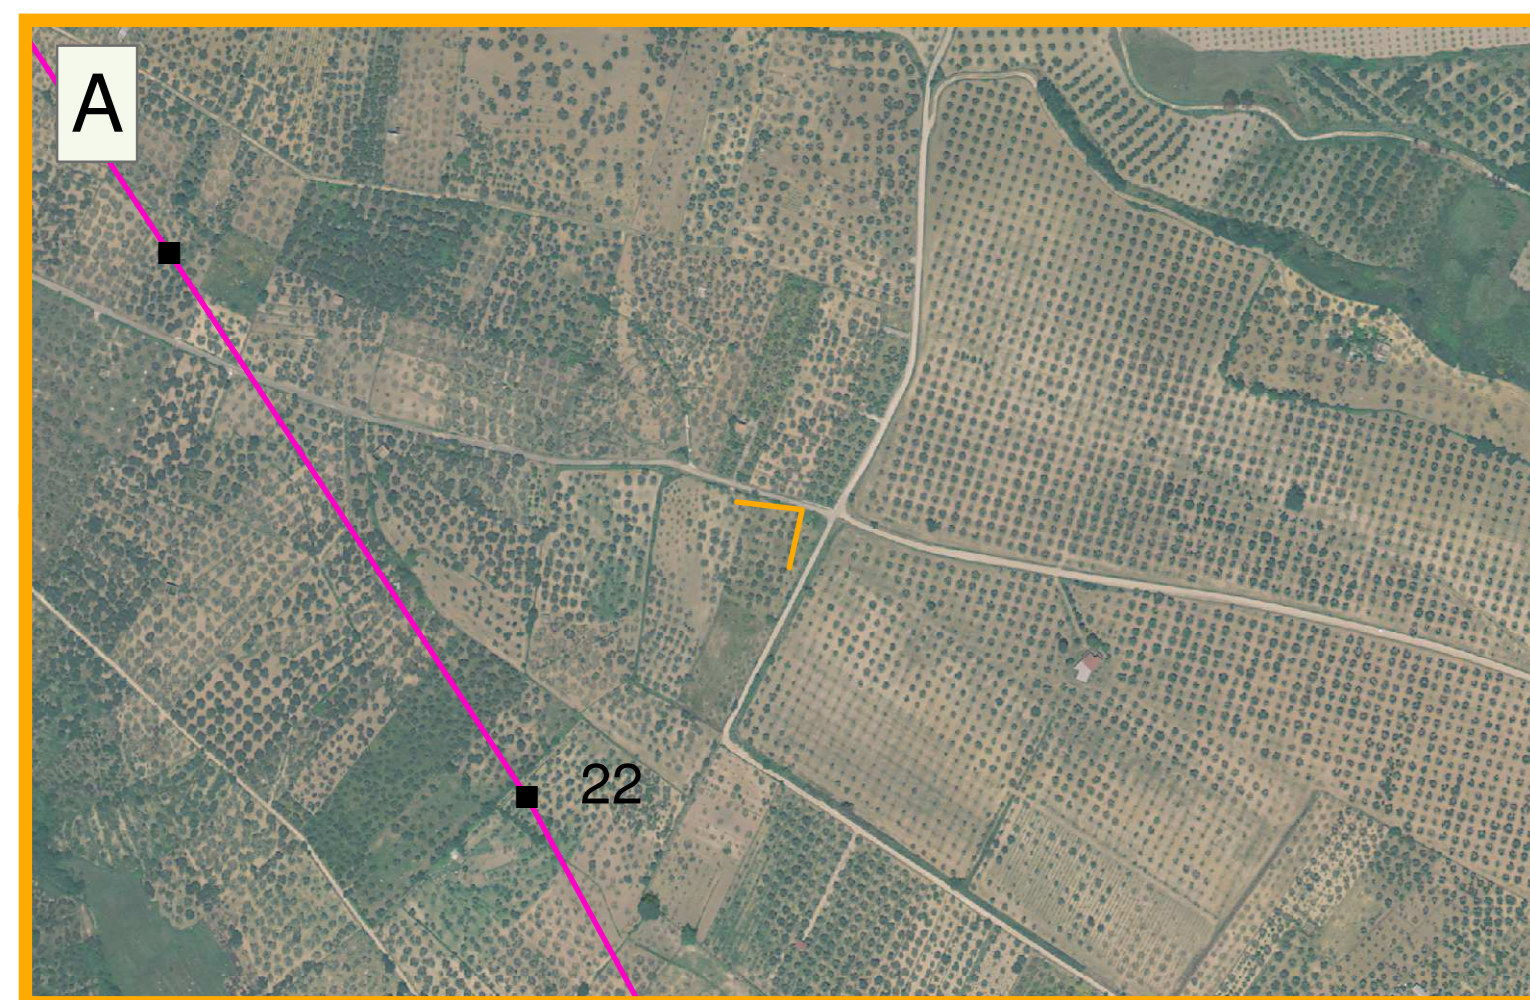


- Legenda**
- Confini comunali
  - Linee elettriche**
  - ▲ Sostegno esistente da mantenere
  - ✕ Sostegno esistente da demolire
  - Nuovo sostegno
  - Linee aeree 150 kV da demolire
  - Nuova linea aerea 150 kV
  - Linee aeree 150 kV esistenti
  - Linee 380 kV esistenti
  - Raccordi Belcastro
  - Nuova linea in cavo 150 kV
  - Impianti esistenti

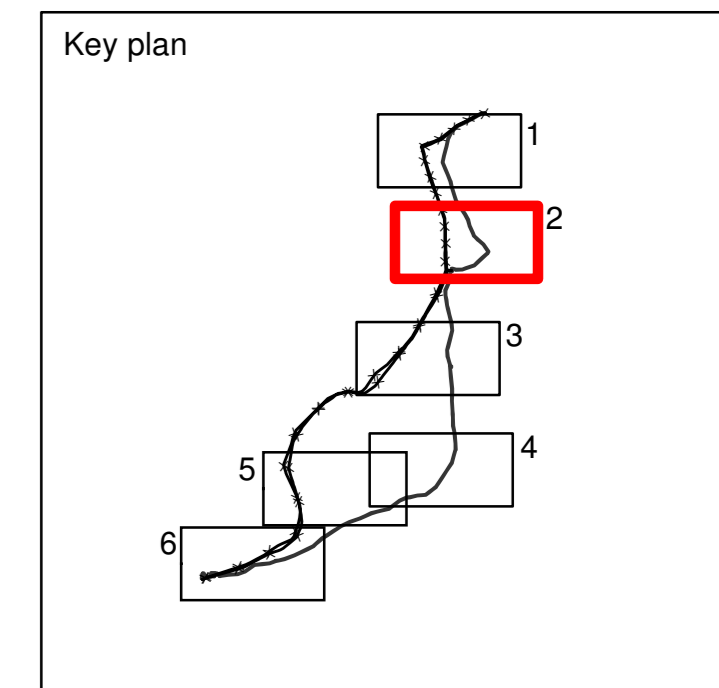

V.D.P. s.r.l.  
 L'ingegnere in carica  
 Ing. *[Signature]*

ESTERNO	00	28/10/2019	Prima emissione												
N.	DATA	DESCRIZIONE	ELABORATO												
REVISIONI															
00	28/10/2019	Prima emissione													
N.	DATA	DESCRIZIONE	ESAMINATO	ACCETTATO											
NUMERO E DATA ORDINE: <input checked="" type="checkbox"/> PER ACCETTAZIONE <input type="checkbox"/> PER INFORMAZIONE															
MOTIVO DELL'INVIO: <input checked="" type="checkbox"/> PER ACCETTAZIONE <input type="checkbox"/> PER INFORMAZIONE															
CODIFICA ELABORATO															
DGFX0926B916649_02															
TITOLO ELABORATO															
Direttrice 150 kV Calusia Mesoraca Belcastro Catanzaro e razionalizzazione della rete AT locale															
Carta del report fotografico															
<table border="1"> <tr> <td>NOME FILE</td> <td>SCALA CAD</td> <td>FORMATO</td> <td>SCALA</td> <td>FOLIO</td> </tr> <tr> <td></td> <td></td> <td>A0</td> <td>1:10.000</td> <td>27</td> </tr> </table>						NOME FILE	SCALA CAD	FORMATO	SCALA	FOLIO			A0	1:10.000	27
NOME FILE	SCALA CAD	FORMATO	SCALA	FOLIO											
		A0	1:10.000	27											

Questo documento contiene informazioni di proprietà Terna SpA e deve essere utilizzato esclusivamente dal destinatario in relazione alle finalità per le quali è stato ricevuto. È vietata qualsiasi forma di riproduzione o divulgazione senza l'esplicito consenso di Terna SpA. This document contains information proprietary to TERNA S.p.A. and it will have to be used exclusively for the purposes for which it has been furnished. Whichever stage of spreading or reproduction without the written permission of TERNA S.p.A. is possible.