











COMUNE di BRINDISI

PropONENTE	EN. IT SRL Verona (VR), Via Francia 21/C, 37135 C.F. /IVA 04642500237 Telefono 0972 237126 - E-mail: amministrazione@enitgroup.eu				
PROGETTAZIONE	Ing. Fabio Domenico Amico Via Milazzo, 17 - 40121 Bologna E-Mail: f.amico@readvisor.eu 	Studio Ambientali e Paesaggistico	A TECH srl Via della Resistenza, 48 - 70125 Bari E-Mail: atechsrl@libero.it 		
Studio Incidenza Ambientale Flora fauna ed ecosistema	A TECH srl Via della Resistenza, 48 - 70125 Bari E-Mail: atechsrl@libero.it 	Studio Acustico	A TECH srl Via della Resistenza, 48 - 70125 Bari E-Mail: atechsrl@libero.it 		
Studio Archeologico	 STUDIO DI CONSULENZA ARCHEOLOGICA via Piave n. 24 - 73059 Ugento (LE) Codice Fiscale e Partita Iva n. 03974430757 E-Mail: info@arceostudio.com	Studio idraulico	A TECH srl Via della Resistenza, 48 - 70125 Bari E-Mail: atechsrl@libero.it 		
Studio Geologico	dott. geol. Michele VALERIO Residence "Palium" - C. da Auricarro 70027 Palo del Colle (BA) E-Mail: va.michele@libero.it 				
Opera	Impianto Eolico composto da n.11 aerogeneratori aventi una potenza complessiva di 48 MW nel Comune di Brindisi (BR) alla Località "Maffei"				
Oggetto	Folder: Nome Elaborato: 36PVT59_SIA_Allegati - INTEGRAZIONE Descrizione Elaborato: VINCOLI ATE e VINCOLI ATD del PRG adeguato al Putt				
00	Aprile 2020	Riscontro alla Nota della Città di Brindisi - IX Ripartizione Assetto del territorio prot. n. 0030287 del 25/03/2020	B.B.	O.T.	O.T.
Rev.	Data	Oggetto della revisione	Elaborazione	Verifica	Approvazione
Scala: Formato:	Codice Pratica 36PVT59				

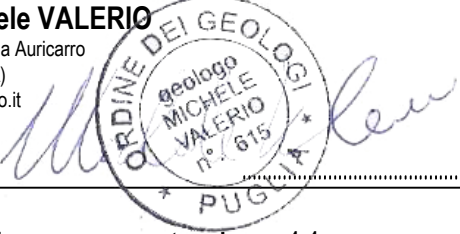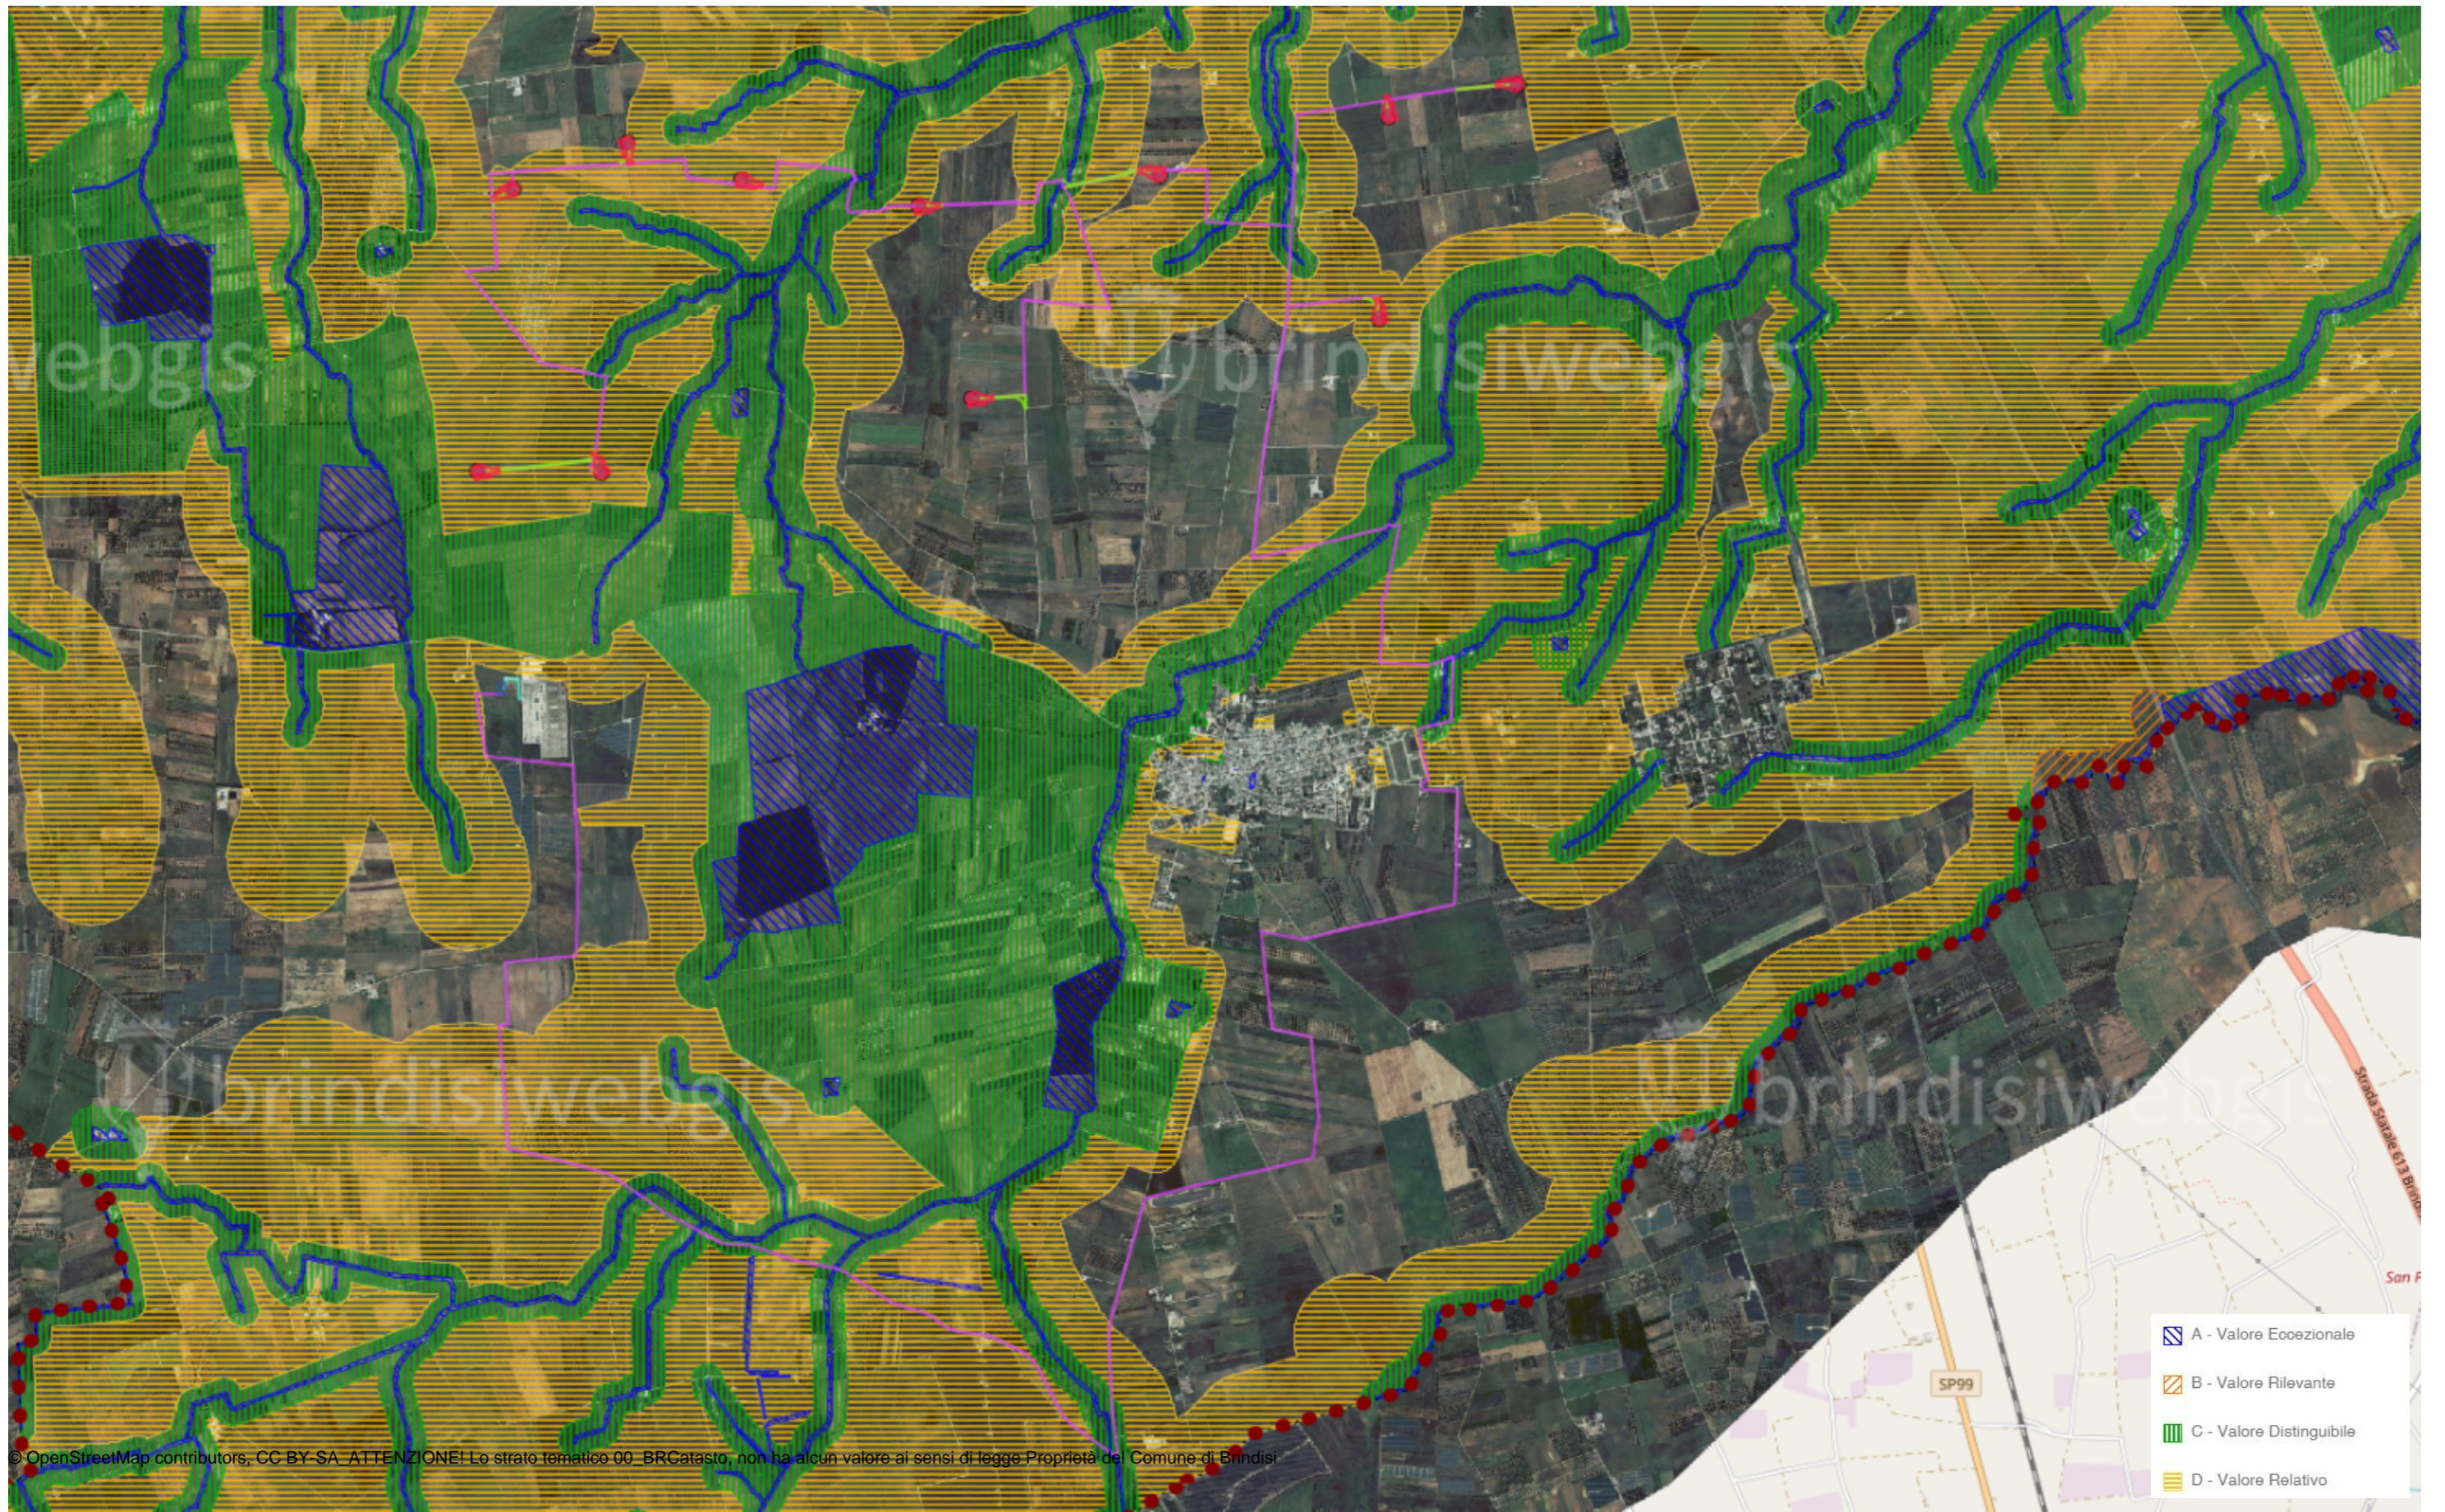


1000 m

Scala = 30000



15-Apr-2020

PERIMETRAZIONI ATE

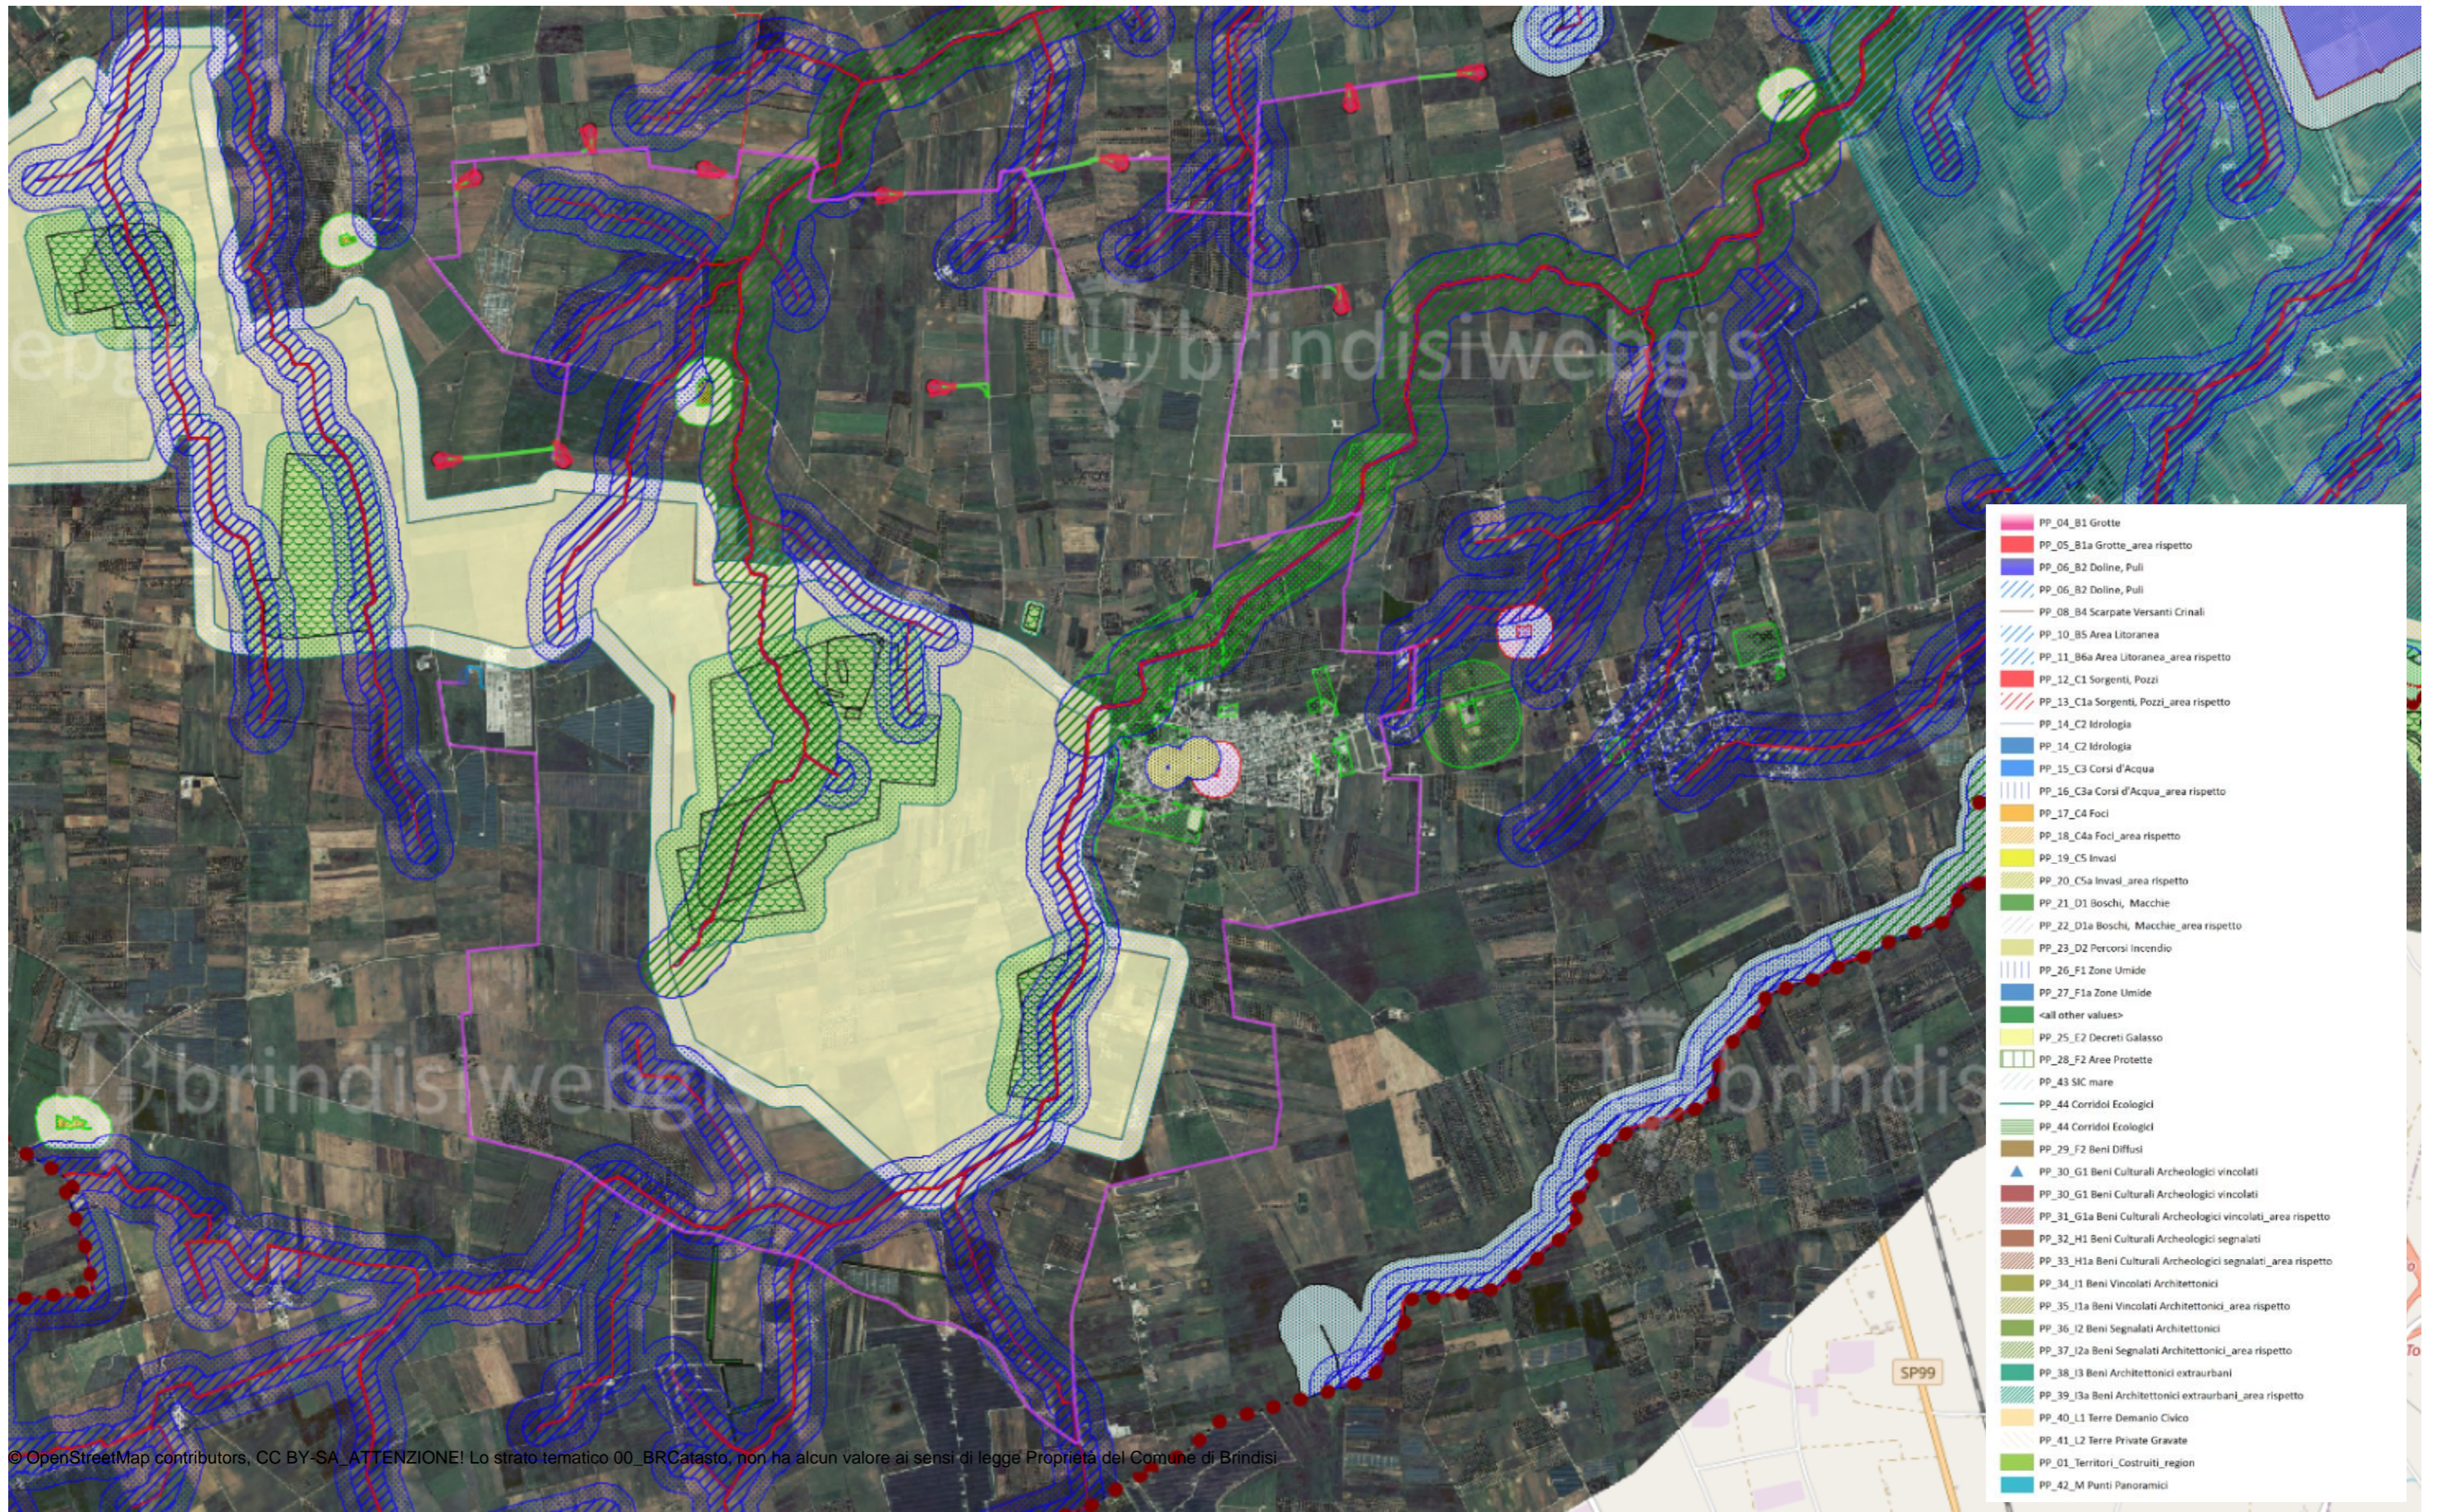

1000 m

Scala = 30000



15-Apr-2020

PERIMETRAZIONI ATD