



## Allegato 8 – Sezioni tipo Banchina di Levante

SEZIONE 1 - Scala 1:50

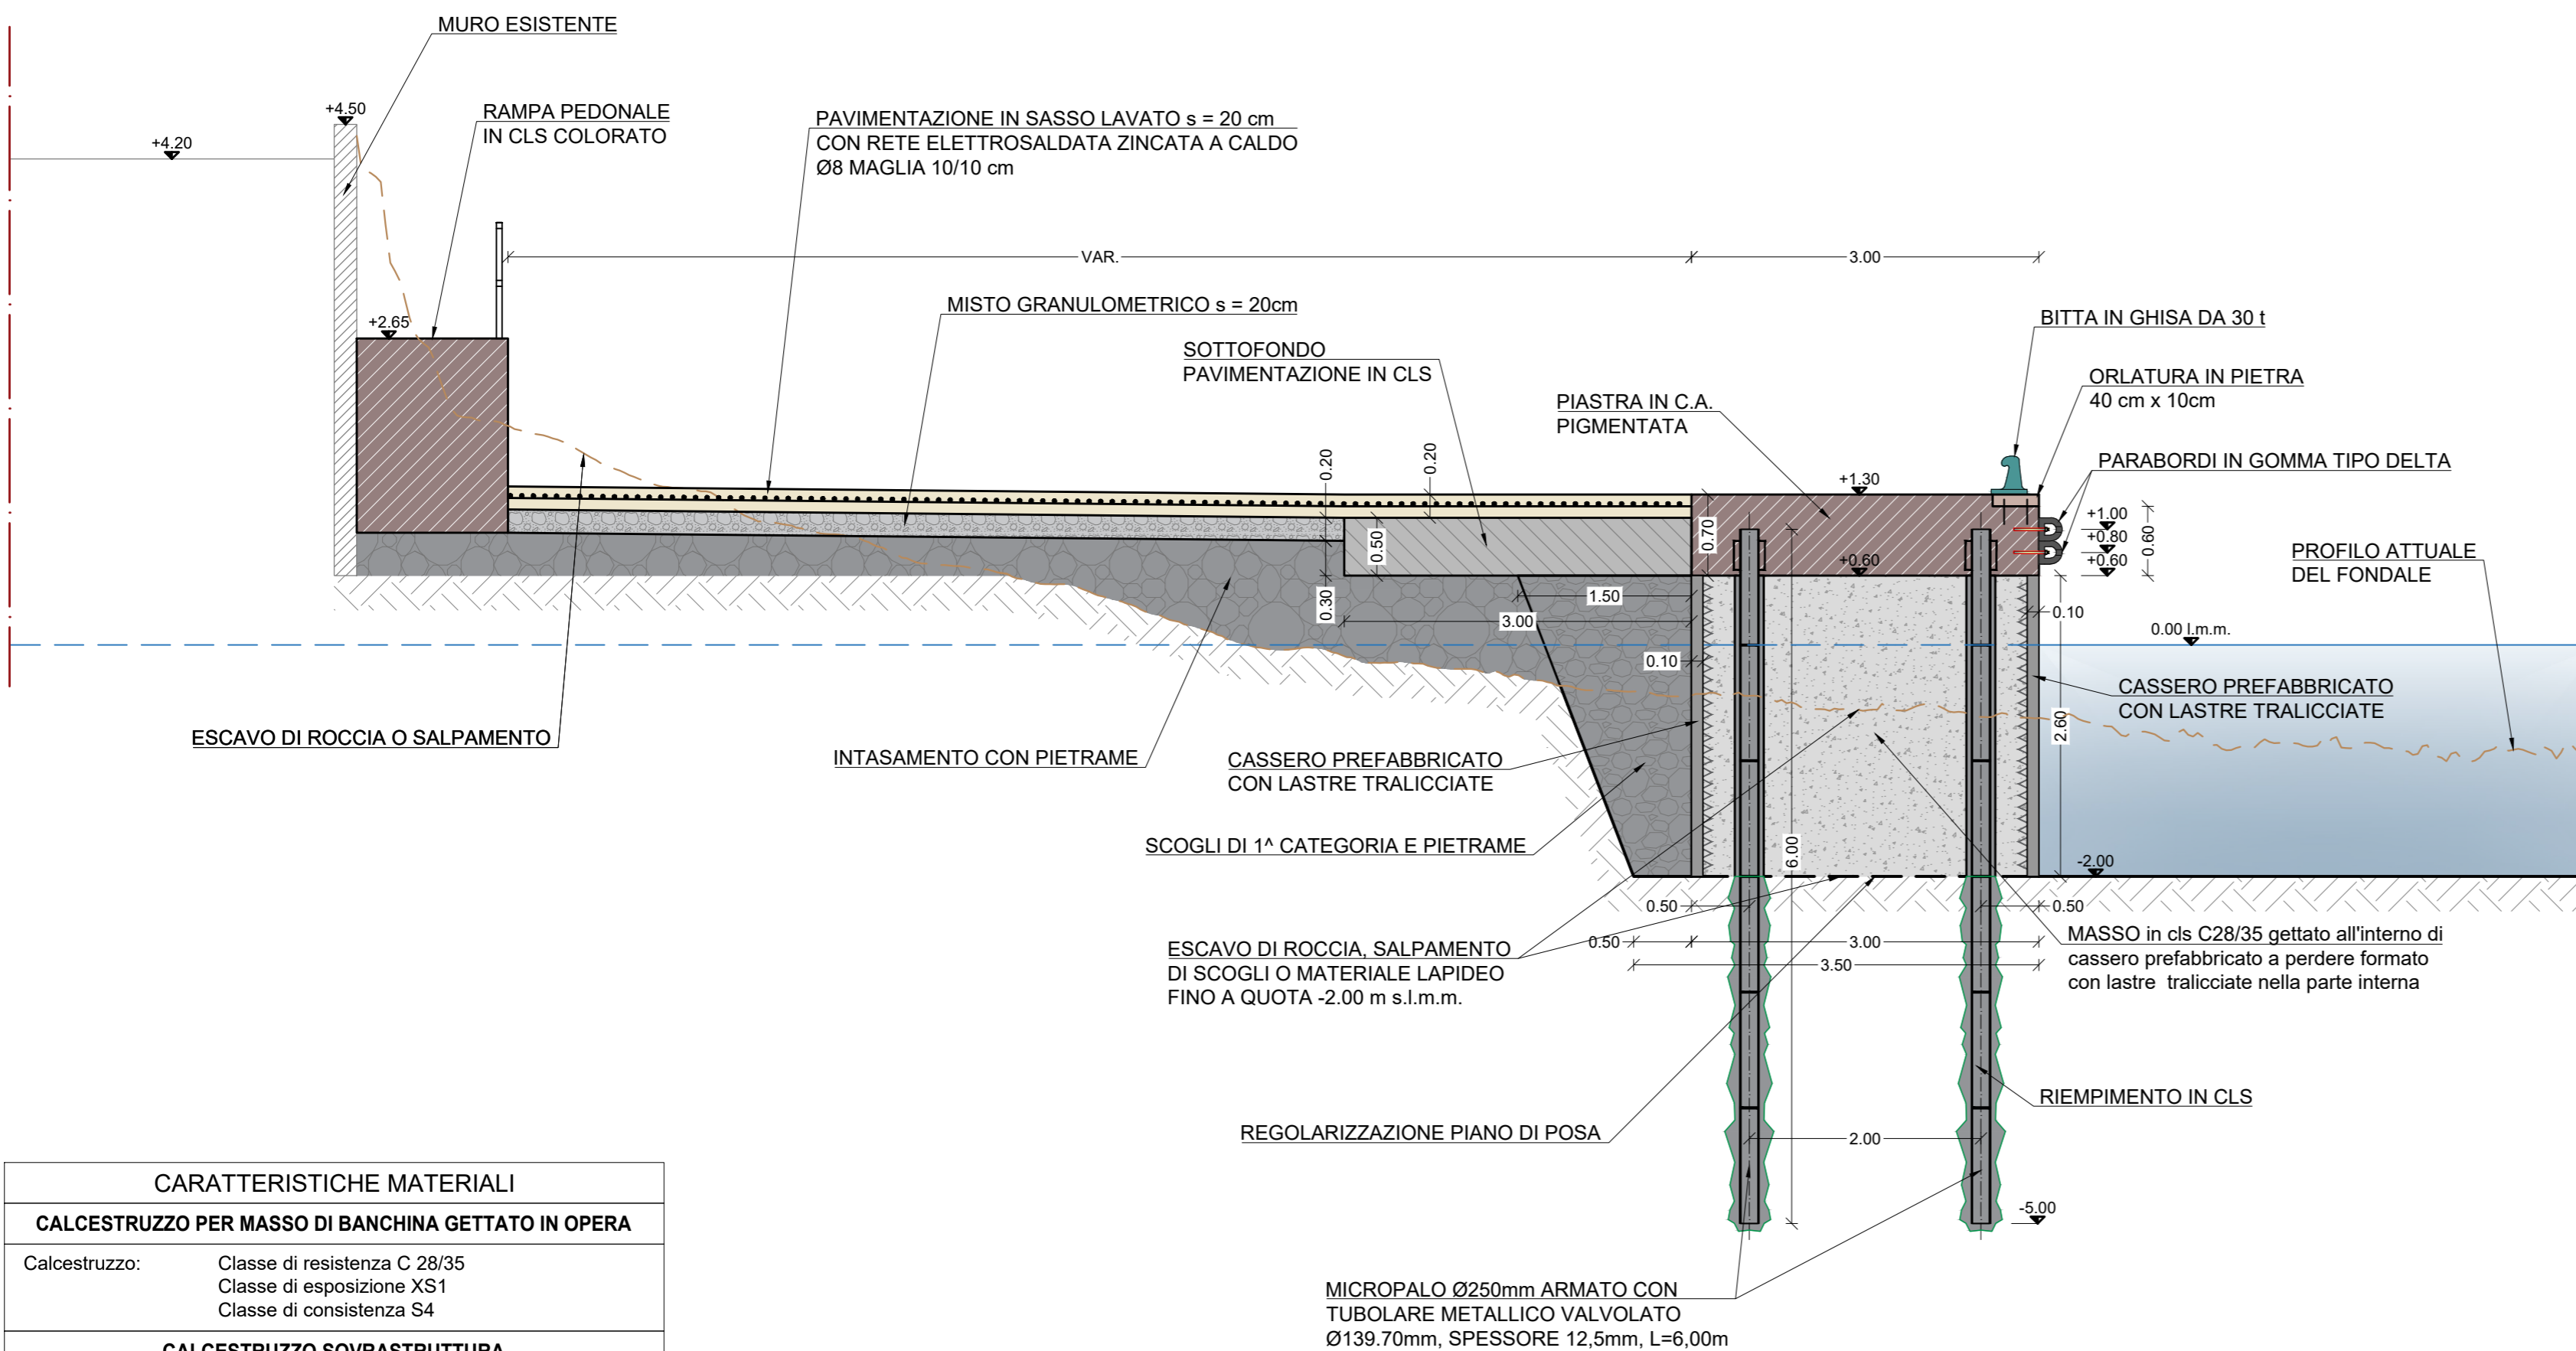


CARATTERISTICHE MATERIALI	
<b>CALCESTRUZZO PER MASSO DI BANCHINA GETTATO IN OPERA</b>	
Calcestruzzo:	Classe di resistenza C 28/35 Classe di esposizione XS1 Classe di consistenza S4
<b>CALCESTRUZZO SOVRASTRUTTURA</b>	
Calcestruzzo:	Classe di resistenza C 35/45 Classe di esposizione XS2 Classe di consistenza S4

SEZIONE 2 - Scala 1:50

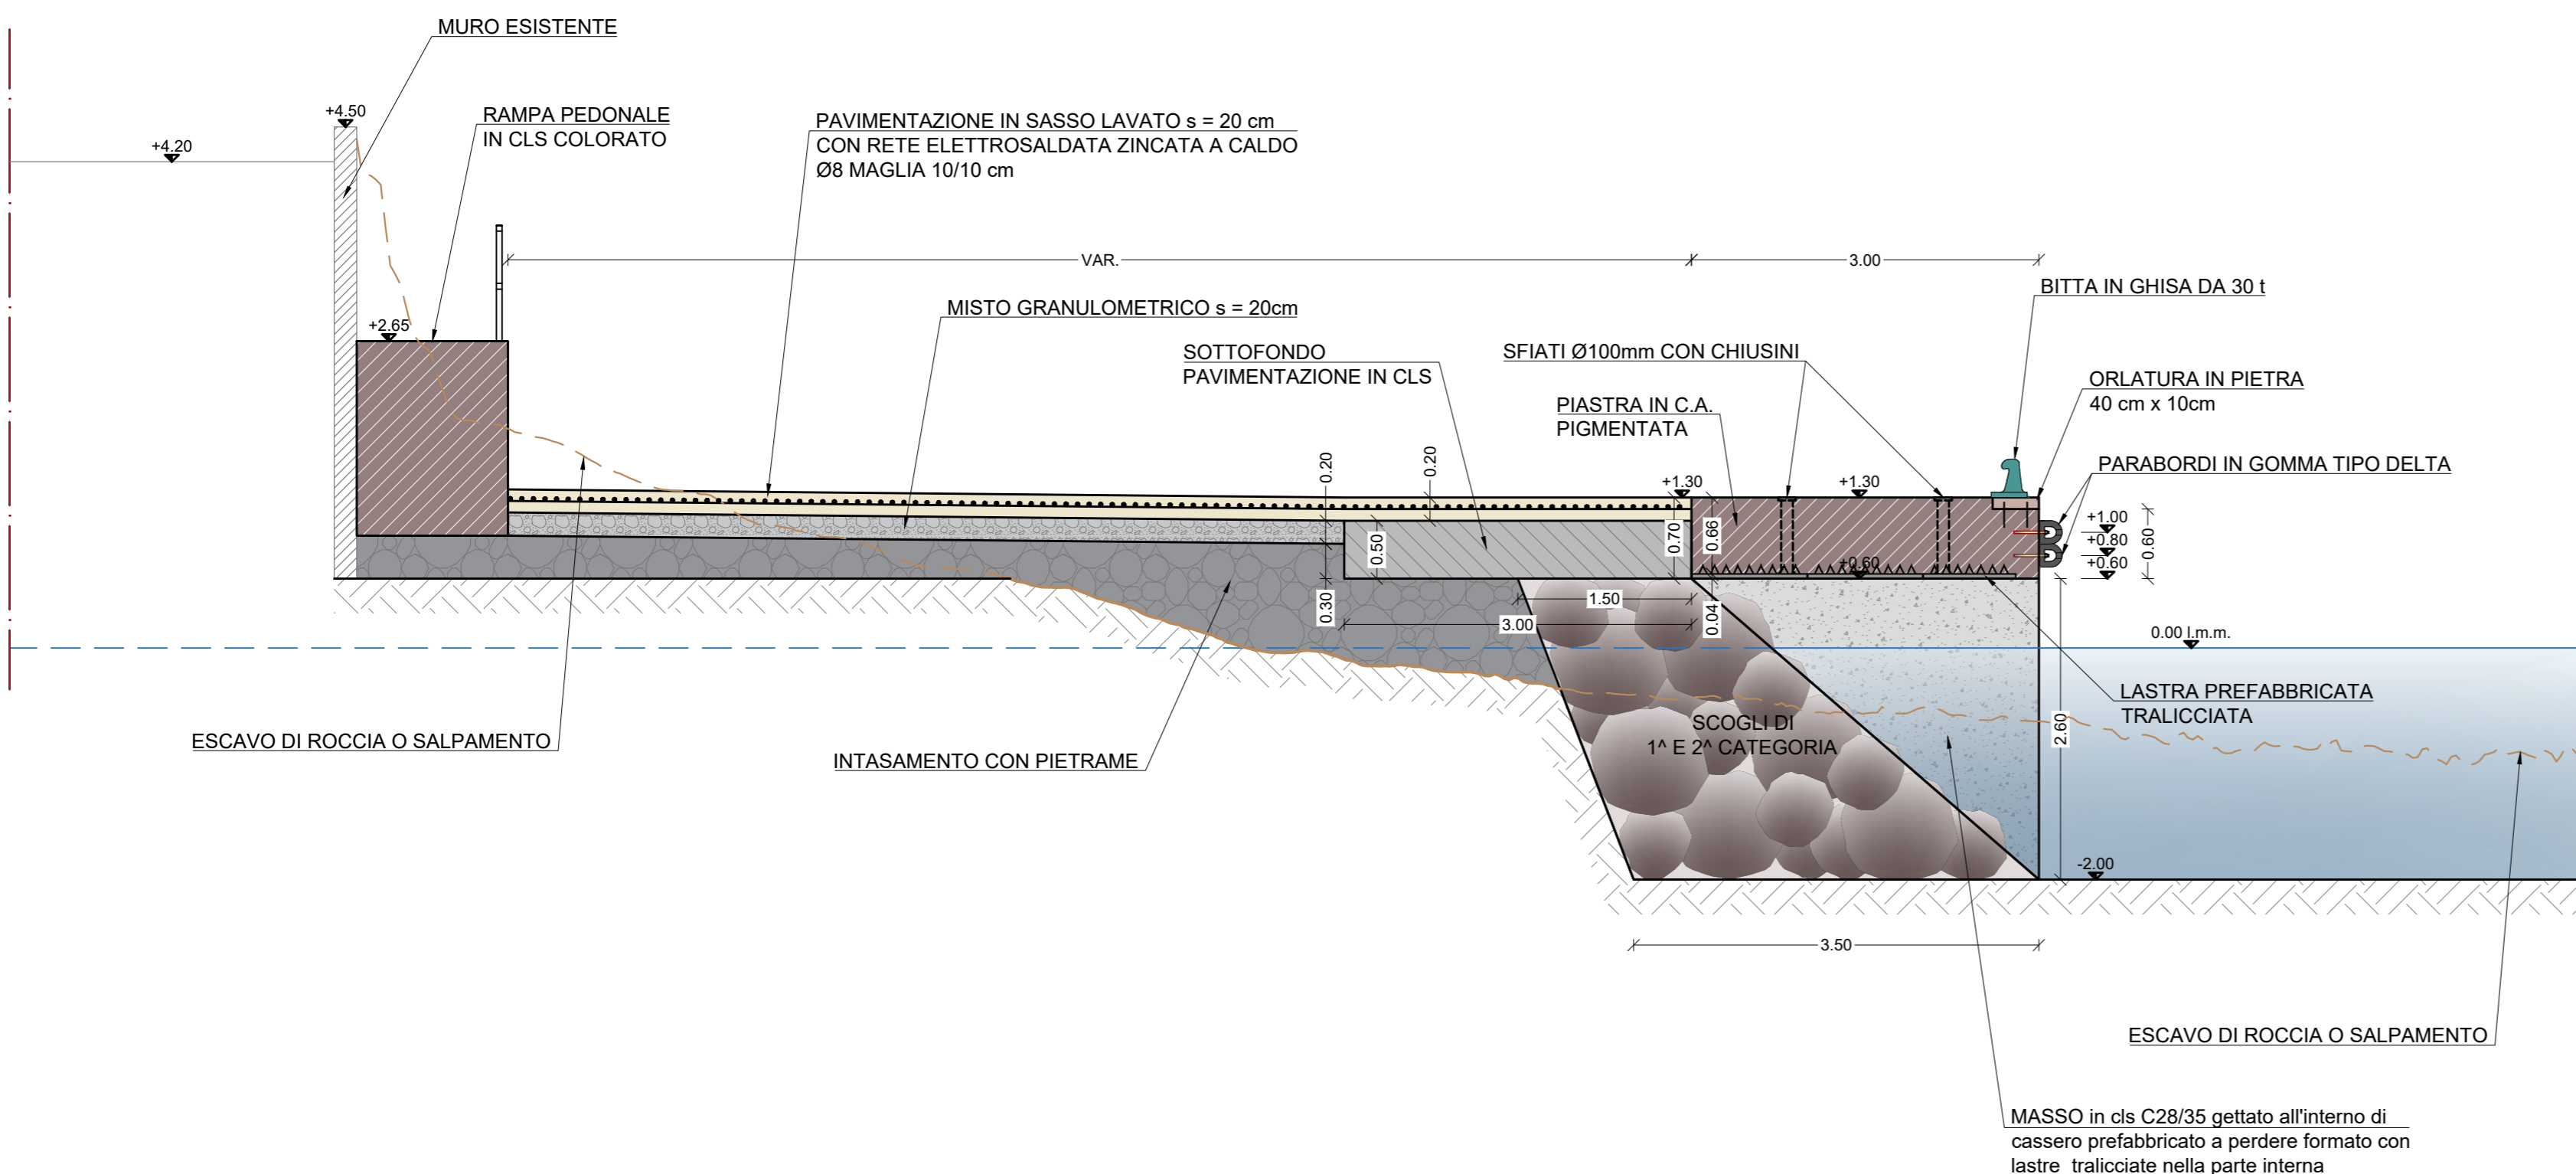

KEY-PLAN

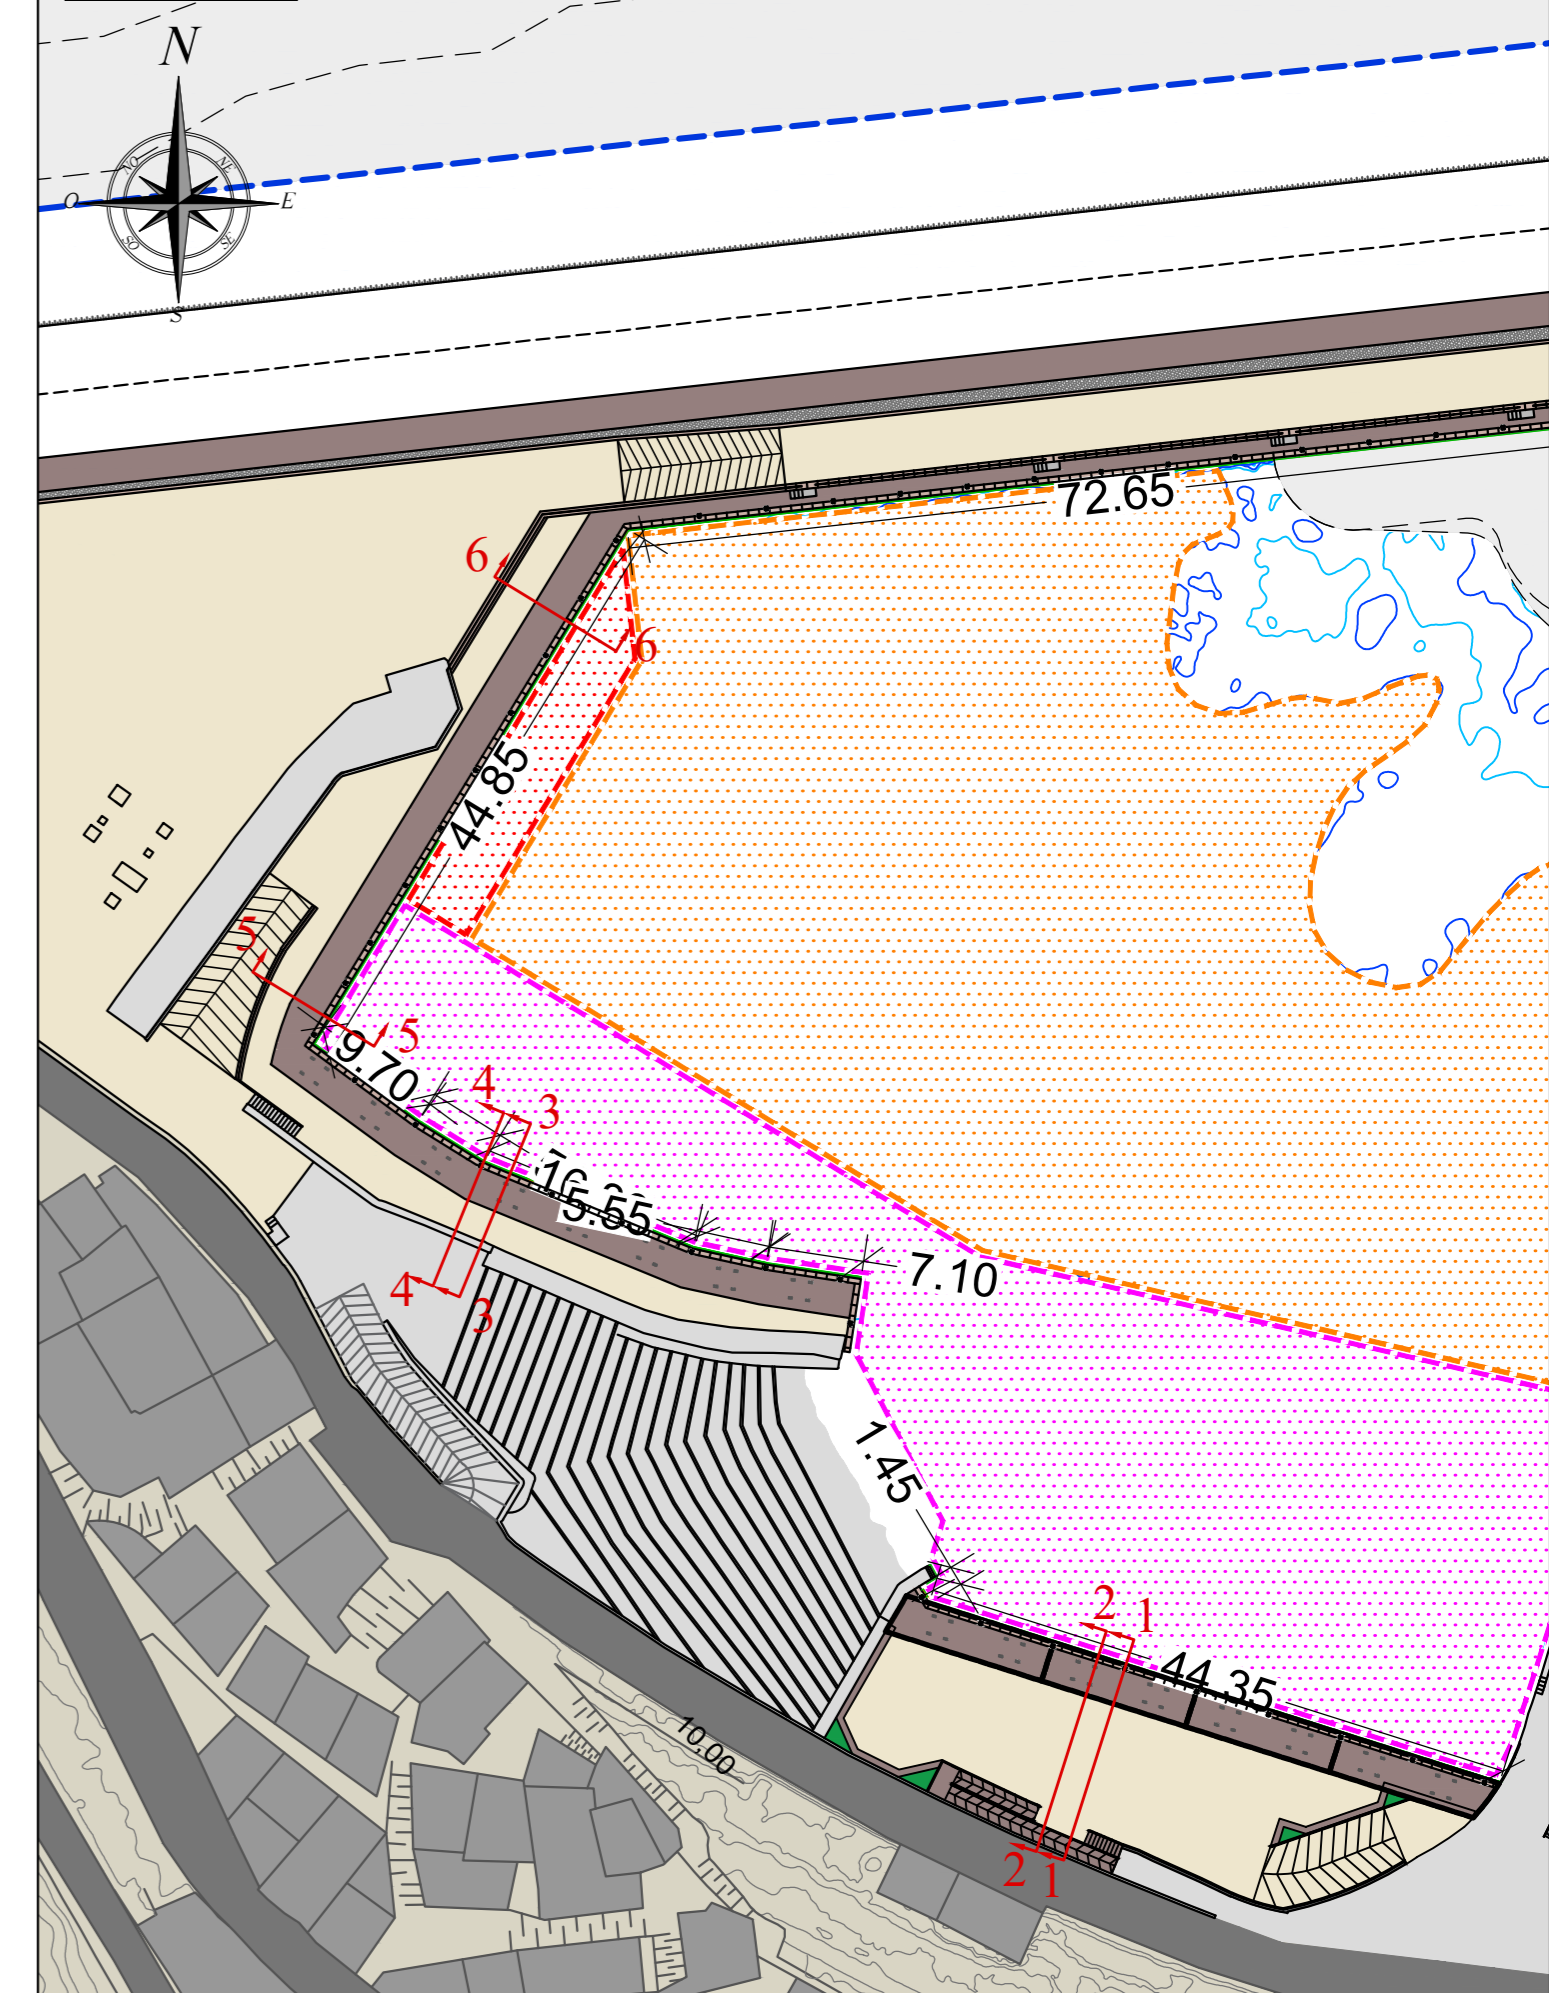

REGIONE SICILIANA  
ASSESSORATO DELLE INFRASTRUTTURE E DELLA MOBILITA'  
DIPARTIMENTO DELLE INFRASTRUTTURE DELLA MOBILITA' E DEI TRASPORTI  
ISOLA DI SALINA (MESSINA)  
COMUNE DI MALFA  
LAVORI DI RIQUALIFICA E DI ADEGUAMENTO  
DELLE OPERE FORANEE, DELLE BANCHINE, DELLO SCALO DI  
ALAGGIO E DEI FONDALI DELL' APPRODO DI SCALO GALERA

Progetto Definitivo: Approvato in linea tecnica in Conferenza Speciale di Servizi Ufficio del Genio Civile di Messina in data 21.07.2004

Progetto Esecutivo 1° stralcio funzionale: Approvato in linea tecnica in Conferenza Speciale di Servizi del Genio Civile di Messina in data 20.12.2006 dell'importo complessivo di € 4.800.000,00

Progetto Esecutivo 1° stralcio di completamento: A seguito di rescissione contrattuale ed approvazione Perizia di riparazione danni di forza maggiore di variante in diminuzione in Conferenza Speciale di Servizi del Genio Civile di Messina in data 07 marzo 2013 dell'importo complessivo di € 1.612.247,45

Progetto Esecutivo stralcio di completamento: Approvato in linea tecnica in Conferenza Speciale di Servizi del Genio Civile di Messina in data 19.07.2017 dell'importo complessivo di € 13.700.000,00



PROGETTO ESECUTIVO DI RIUNIONE ED AGGIORNAMENTO DEI LAVORI DEL 1° STRALCIO E DI QUELLO DI COMPLETAMENTO

REV.	DATA	EMISSIONE	RED.	VER.	APPR.
0	27/06/19	PRIMA EMISSIONE	E.MACRI	A.INCONTRERA	F.GIORDANO
1	25/10/19	PRIMA REVISIONE	C.CARONIA	V.LONGO	F.GIORDANO
2					
CODICE PROGETTO 1 9 0 1		ELABORATO: All. 23.14.1	REV. B	SCALA: 1:50	

Sezioni tipo banchina di Levante

IL R.U.P.:  
Geom. Arturo Ciampi  
4° Settore Tecnico Lavori Pubblici

IL SUPPORTO ESTERNO AL R.U.P.:  
Ing. Salvatore Perillo

IL PROGETTISTA:  
Ing. Francesco Giordano  
francesco.giordano@gmail.com

COLLABORAZIONE:  
Sigma Ingegneria S.r.l.  
sigmaingrl@gmail.com

IL SINDACO:  
Dott.ssa Clara Rametta