



Allegato 10 - Sovrastruttura Banchina Levante

ARMATURA SOVRASTRUTTURA BANCHINA LEVANTE - TRATTI A 11,20 m - Scala 1:50

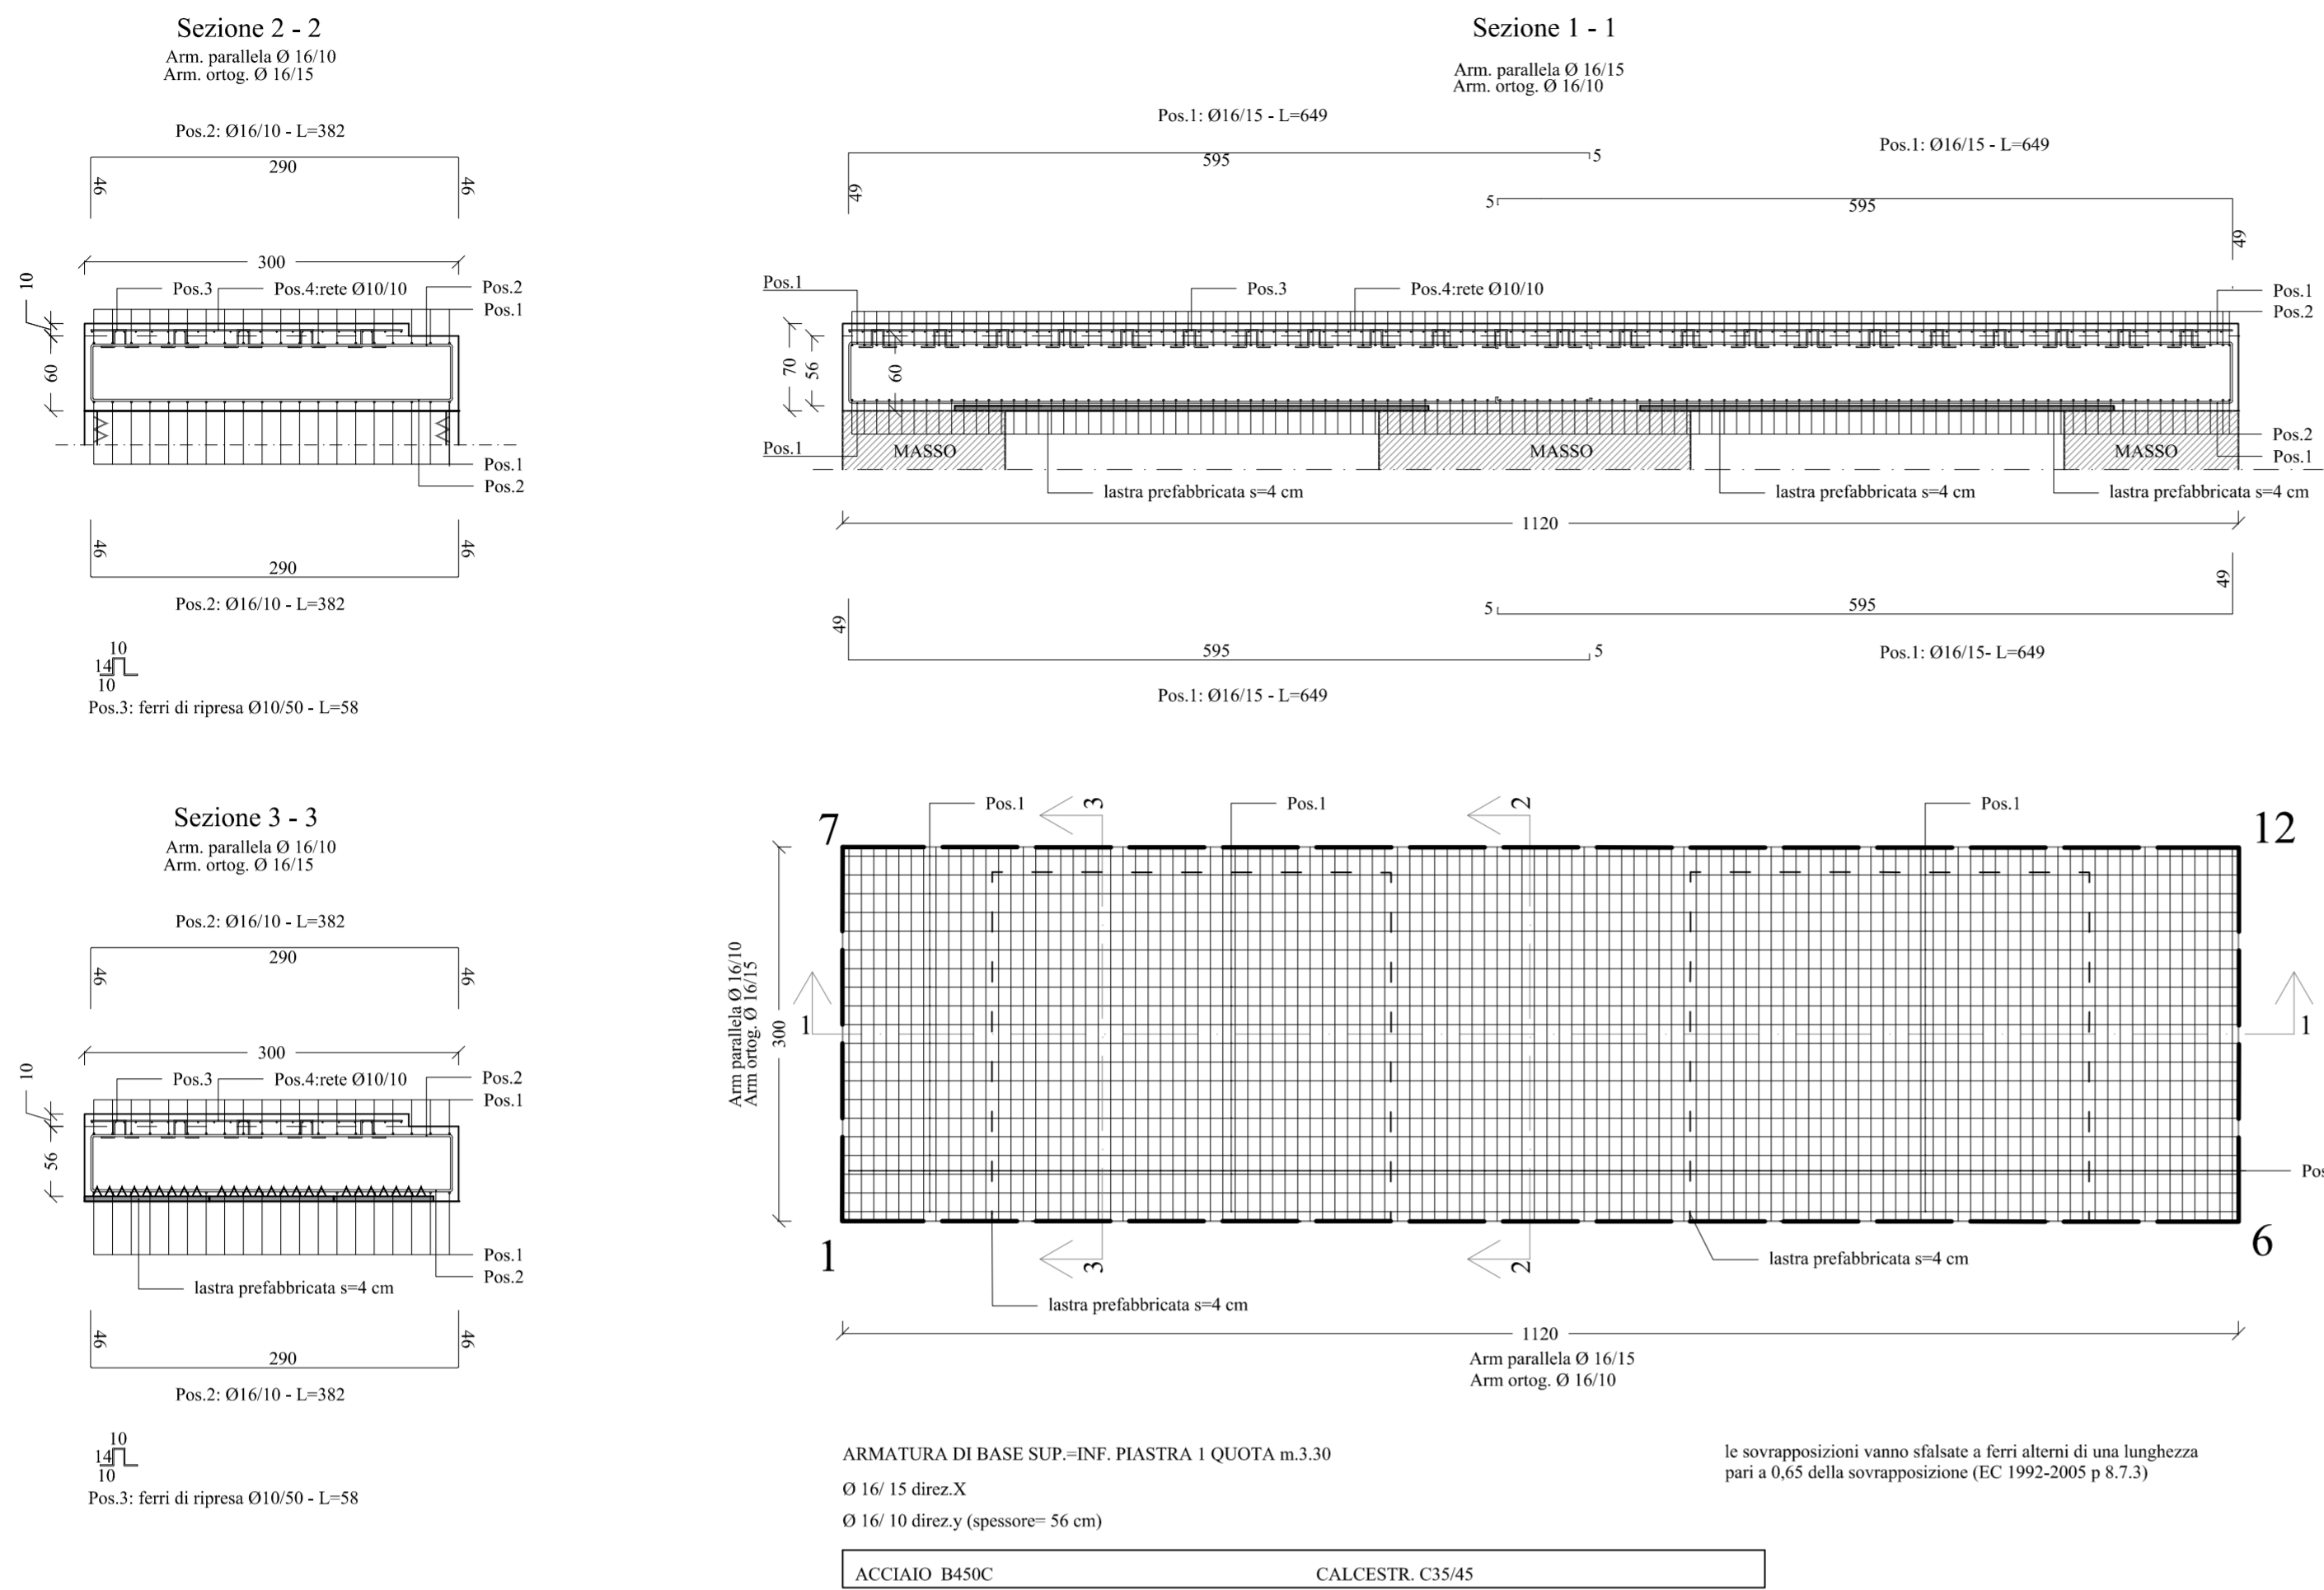


KEY-PLAN

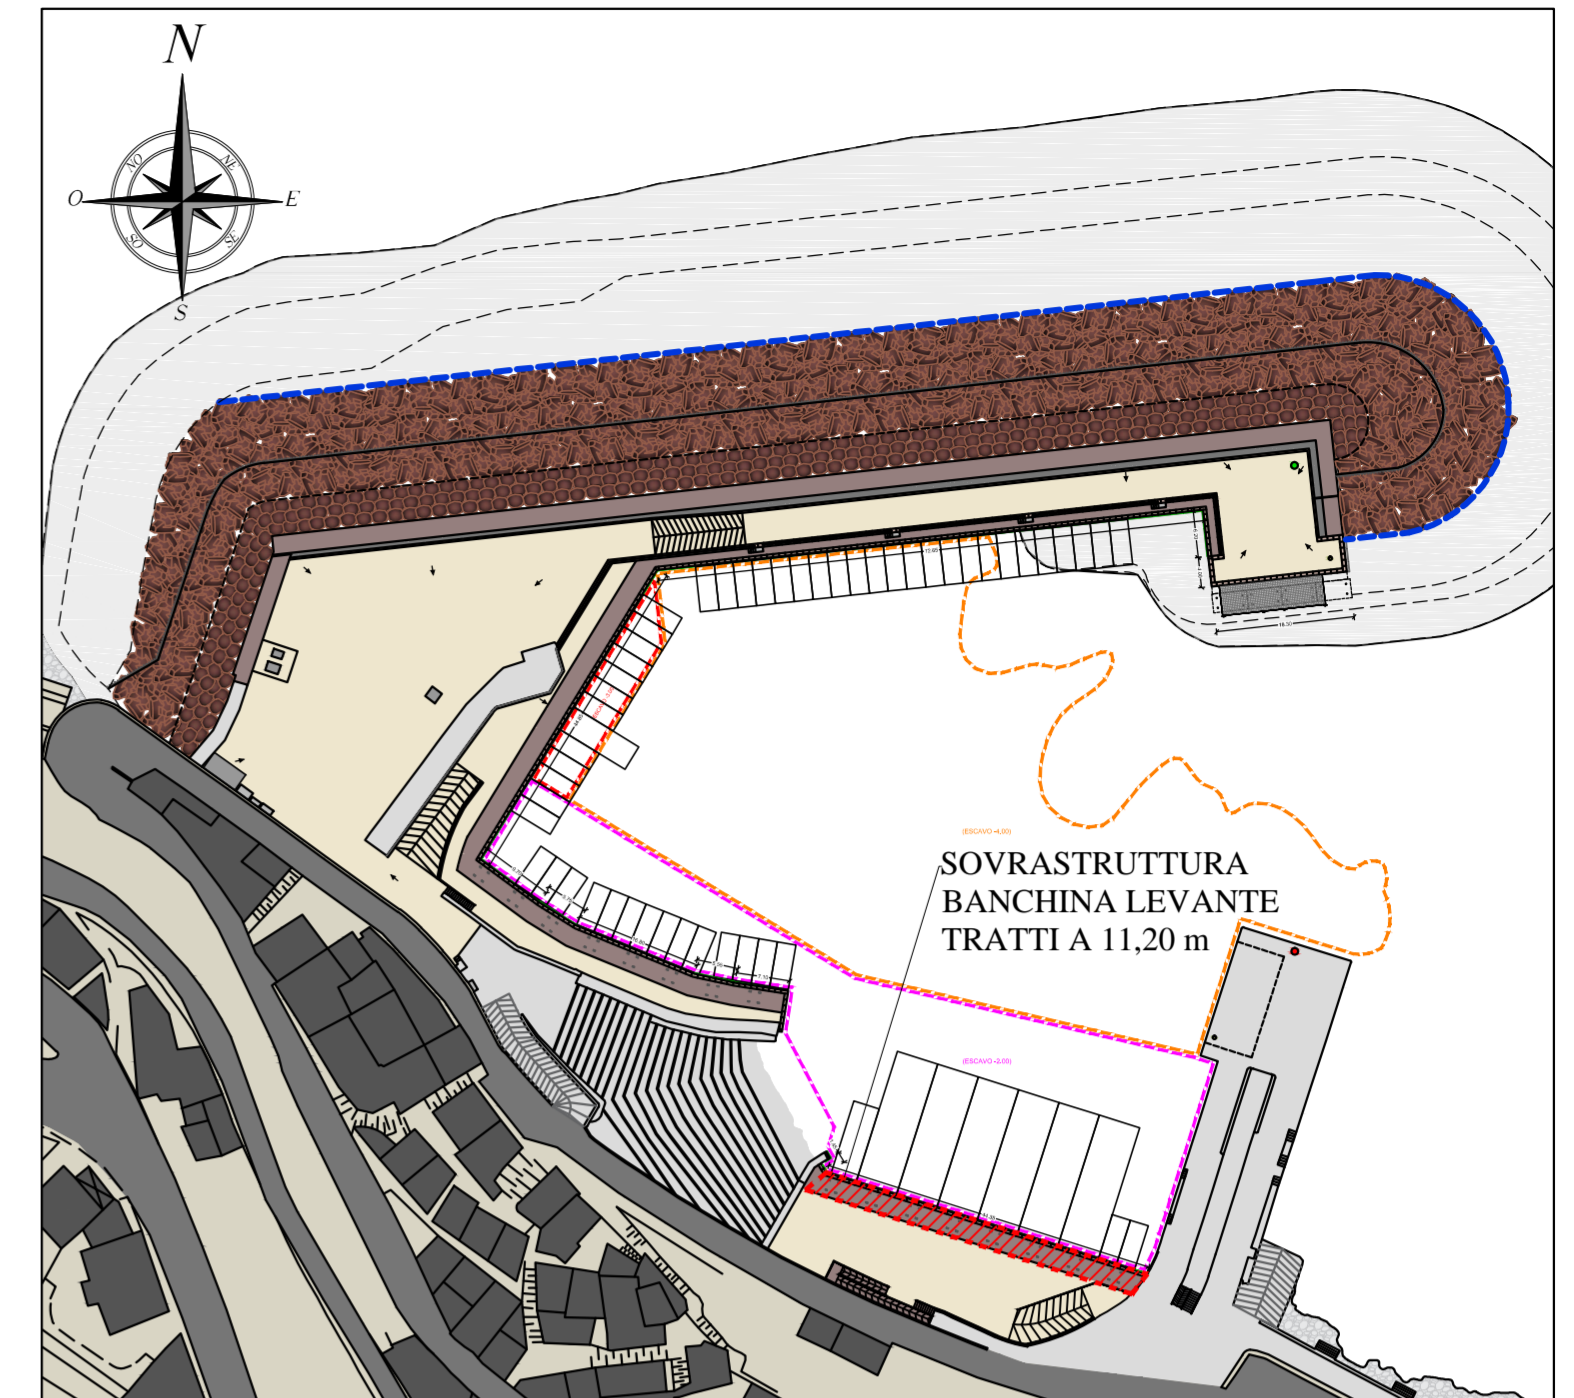


CARATTERISTICHE MATERIALI	
CASSONI CELLULARI	
Armatura:	Acciaio ad aderenza migliorata B450C
Calcestruzzo:	Resistenza caratteristica a 28 giorni > 45 N/mmq
	Classe di esposizione XS2
Rapporto A/C:	0,40 (max)
Copriferro:	50 mm (min.)
Consistenza:	S4 (Valore min. suggerito)
SOVRASTRUTTURA BANCHINA	
Armatura:	Acciaio ad aderenza migliorata B450C
Calcestruzzo:	Resistenza caratteristica a 28 giorni > 45 N/mmq
	Classe di esposizione XS2
Rapporto A/C:	0,40 (max)
Copriferro:	50 mm (min.)
Consistenza:	S4 (Valore min. suggerito)

ARMATURA RAFFITTIMENTO SOVRASTRUTTURA BANCHINA LEVANTE - TRATTI A 11,20 m - Scala 1:50

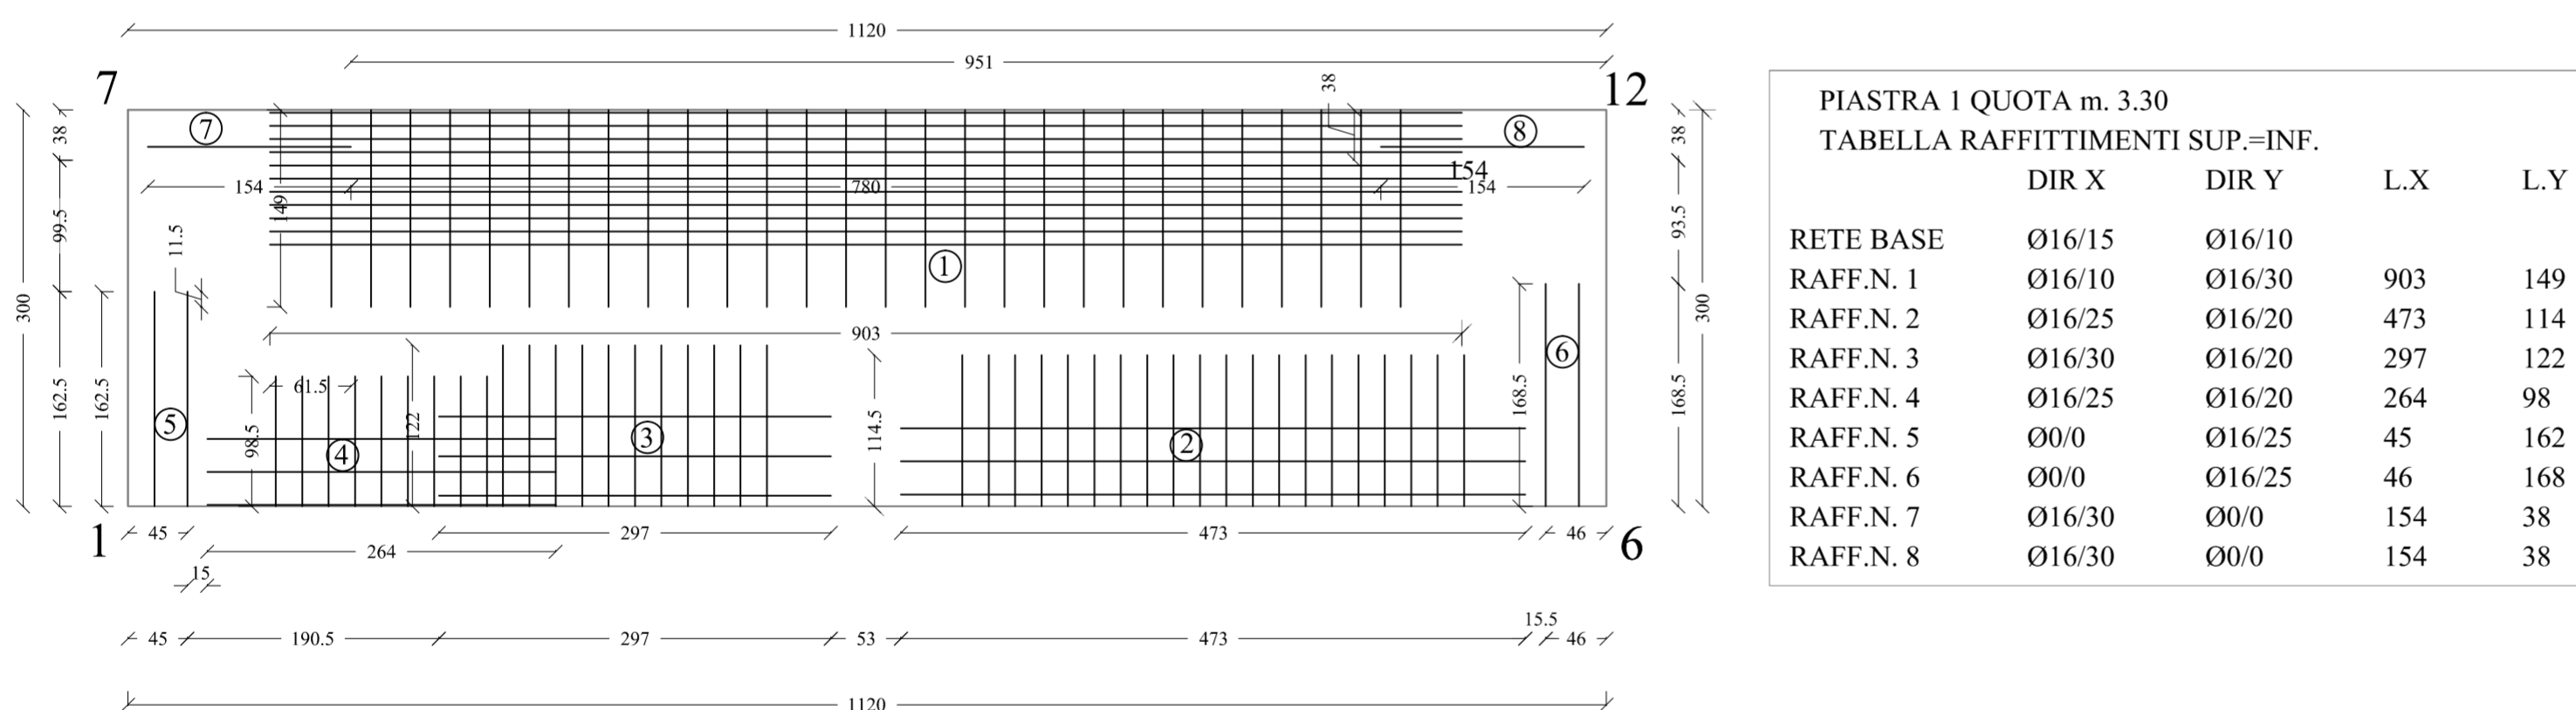


CARPENTERIA SOVRASTRUTTURA BANCHINA LEVANTE - TRATTI A 11,20 m - Scala 1:50

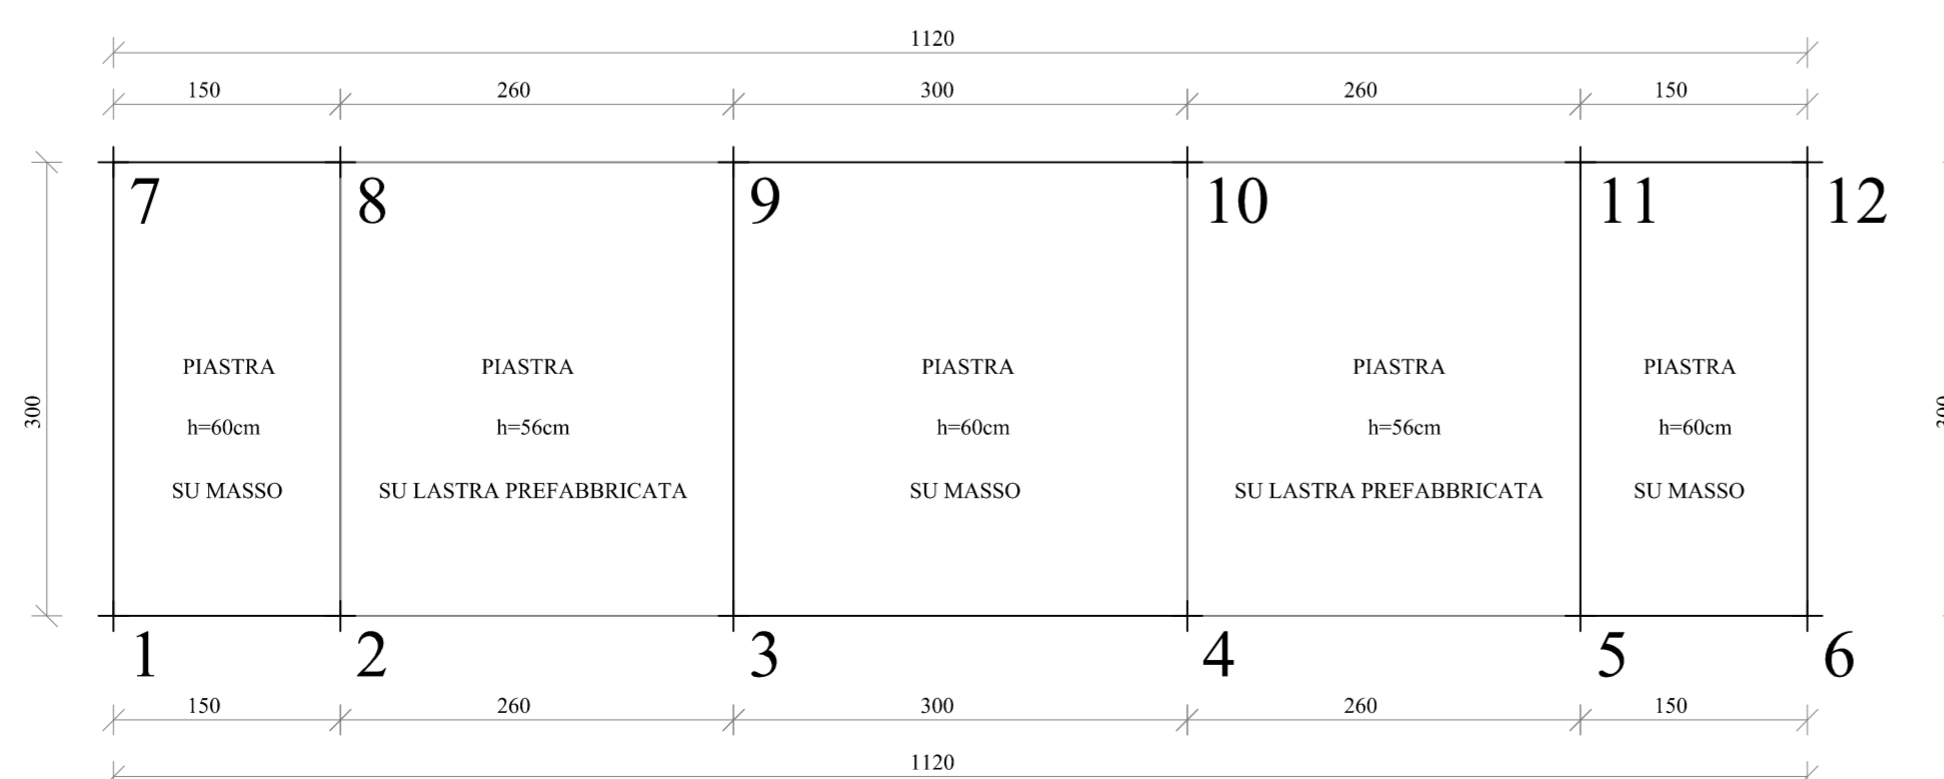

REGIONE SICILIANA
ASSESSORATO DELLE INFRASTRUTTURE E DELLA MOBILITA'
DIPARTIMENTO DELLE INFRASTRUTTURE DELLA MOBILITA' E DEI TRASPORTI
ISOLA DI SALINA (MESSINA)
COMUNE DI MALFA
LAVORI DI RIQUALIFICA E DI ADEGUAMENTO
DELLE OPERE FORANEE, DELLE BANCHINE, DELLO SCALO DI
ALAGGIO E DEI FONDALI DELL' APPRODO DI SCALO GALERA

Progetto Definitivo:	Approvato in linea tecnica in Conferenza Speciale di Servizi Ufficio del Genio Civile di Messina in data 21.07.2004
Progetto Esecutivo 1° stralcio funzionale:	Approvato in linea tecnica in Conferenza Speciale di Servizi del Genio Civile di Messina in data 20.12.2006 dell'importo complessivo di € 4.800.000,00
Progetto Esecutivo 1° stralcio di completamento:	A seguito di rescissione contrattuale ed approvazione Perizia di riparazione danni di forza maggiore di variante in diminuzione in Conferenza Speciale di Servizi del Genio Civile di Messina in data 07 marzo-26 marzo 2013 dell'importo complessivo di € 1.612.247,45
Progetto Esecutivo stralcio di completamento:	Approvato in linea tecnica in Conferenza Speciale di Servizi del Genio Civile di Messina in data 19.07.2017 dell'importo complessivo di € 13.700.000,00

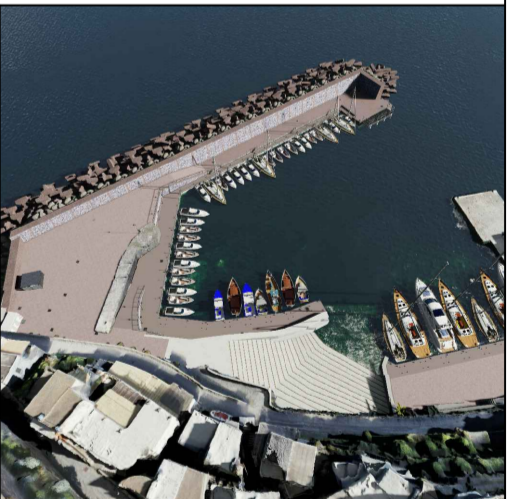

PROGETTO ESECUTIVO DI RIUNIONE ED AGGIORNAMENTO DEI LAVORI DEL 1° STRALCIO E DI QUELLO DI COMPLETAMENTO

REV.	DATA	EMISSIONE	RED.	VER.	APPR.
0	27/06/19	PRIMA EMISSIONE	V.LONGO	A.INCONTRERA	F.GIORDANO
1	25/10/19	PRIMA REVISIONE	V.LONGO	F.GIORDANO	F.GIORDANO
2					

CODICE PROGETTO: 1 9 0 1 ELABORATO: All. 30.7 REV. B SCALA: 1:50

Sovrastuttura banchina Levante - Carpenteria e armatura

IL R.U.P.:
Geom. Arturo Ciampi
4° Settore Tecnico Lavori Pubblici



IL PROGETTISTA:
Ing. Francesco Giordano
francesco.giordano@gmail.com

COLLABORAZIONE:
Sigma Ingegneria S.r.l.
sigmaingsrl@gmail.com



IL SUPPORTO ESTERNO AL R.U.P.:
Ing. Salvatore Perillo



IL SINDACO:
Dott.ssa Clara Rametta

Clara Rametta