



Acea Elabiori S.p.A. si riserva tutti i diritti su questo documento che non può essere riprodotto neppure parzialmente senza la sua autorizzazione scritta

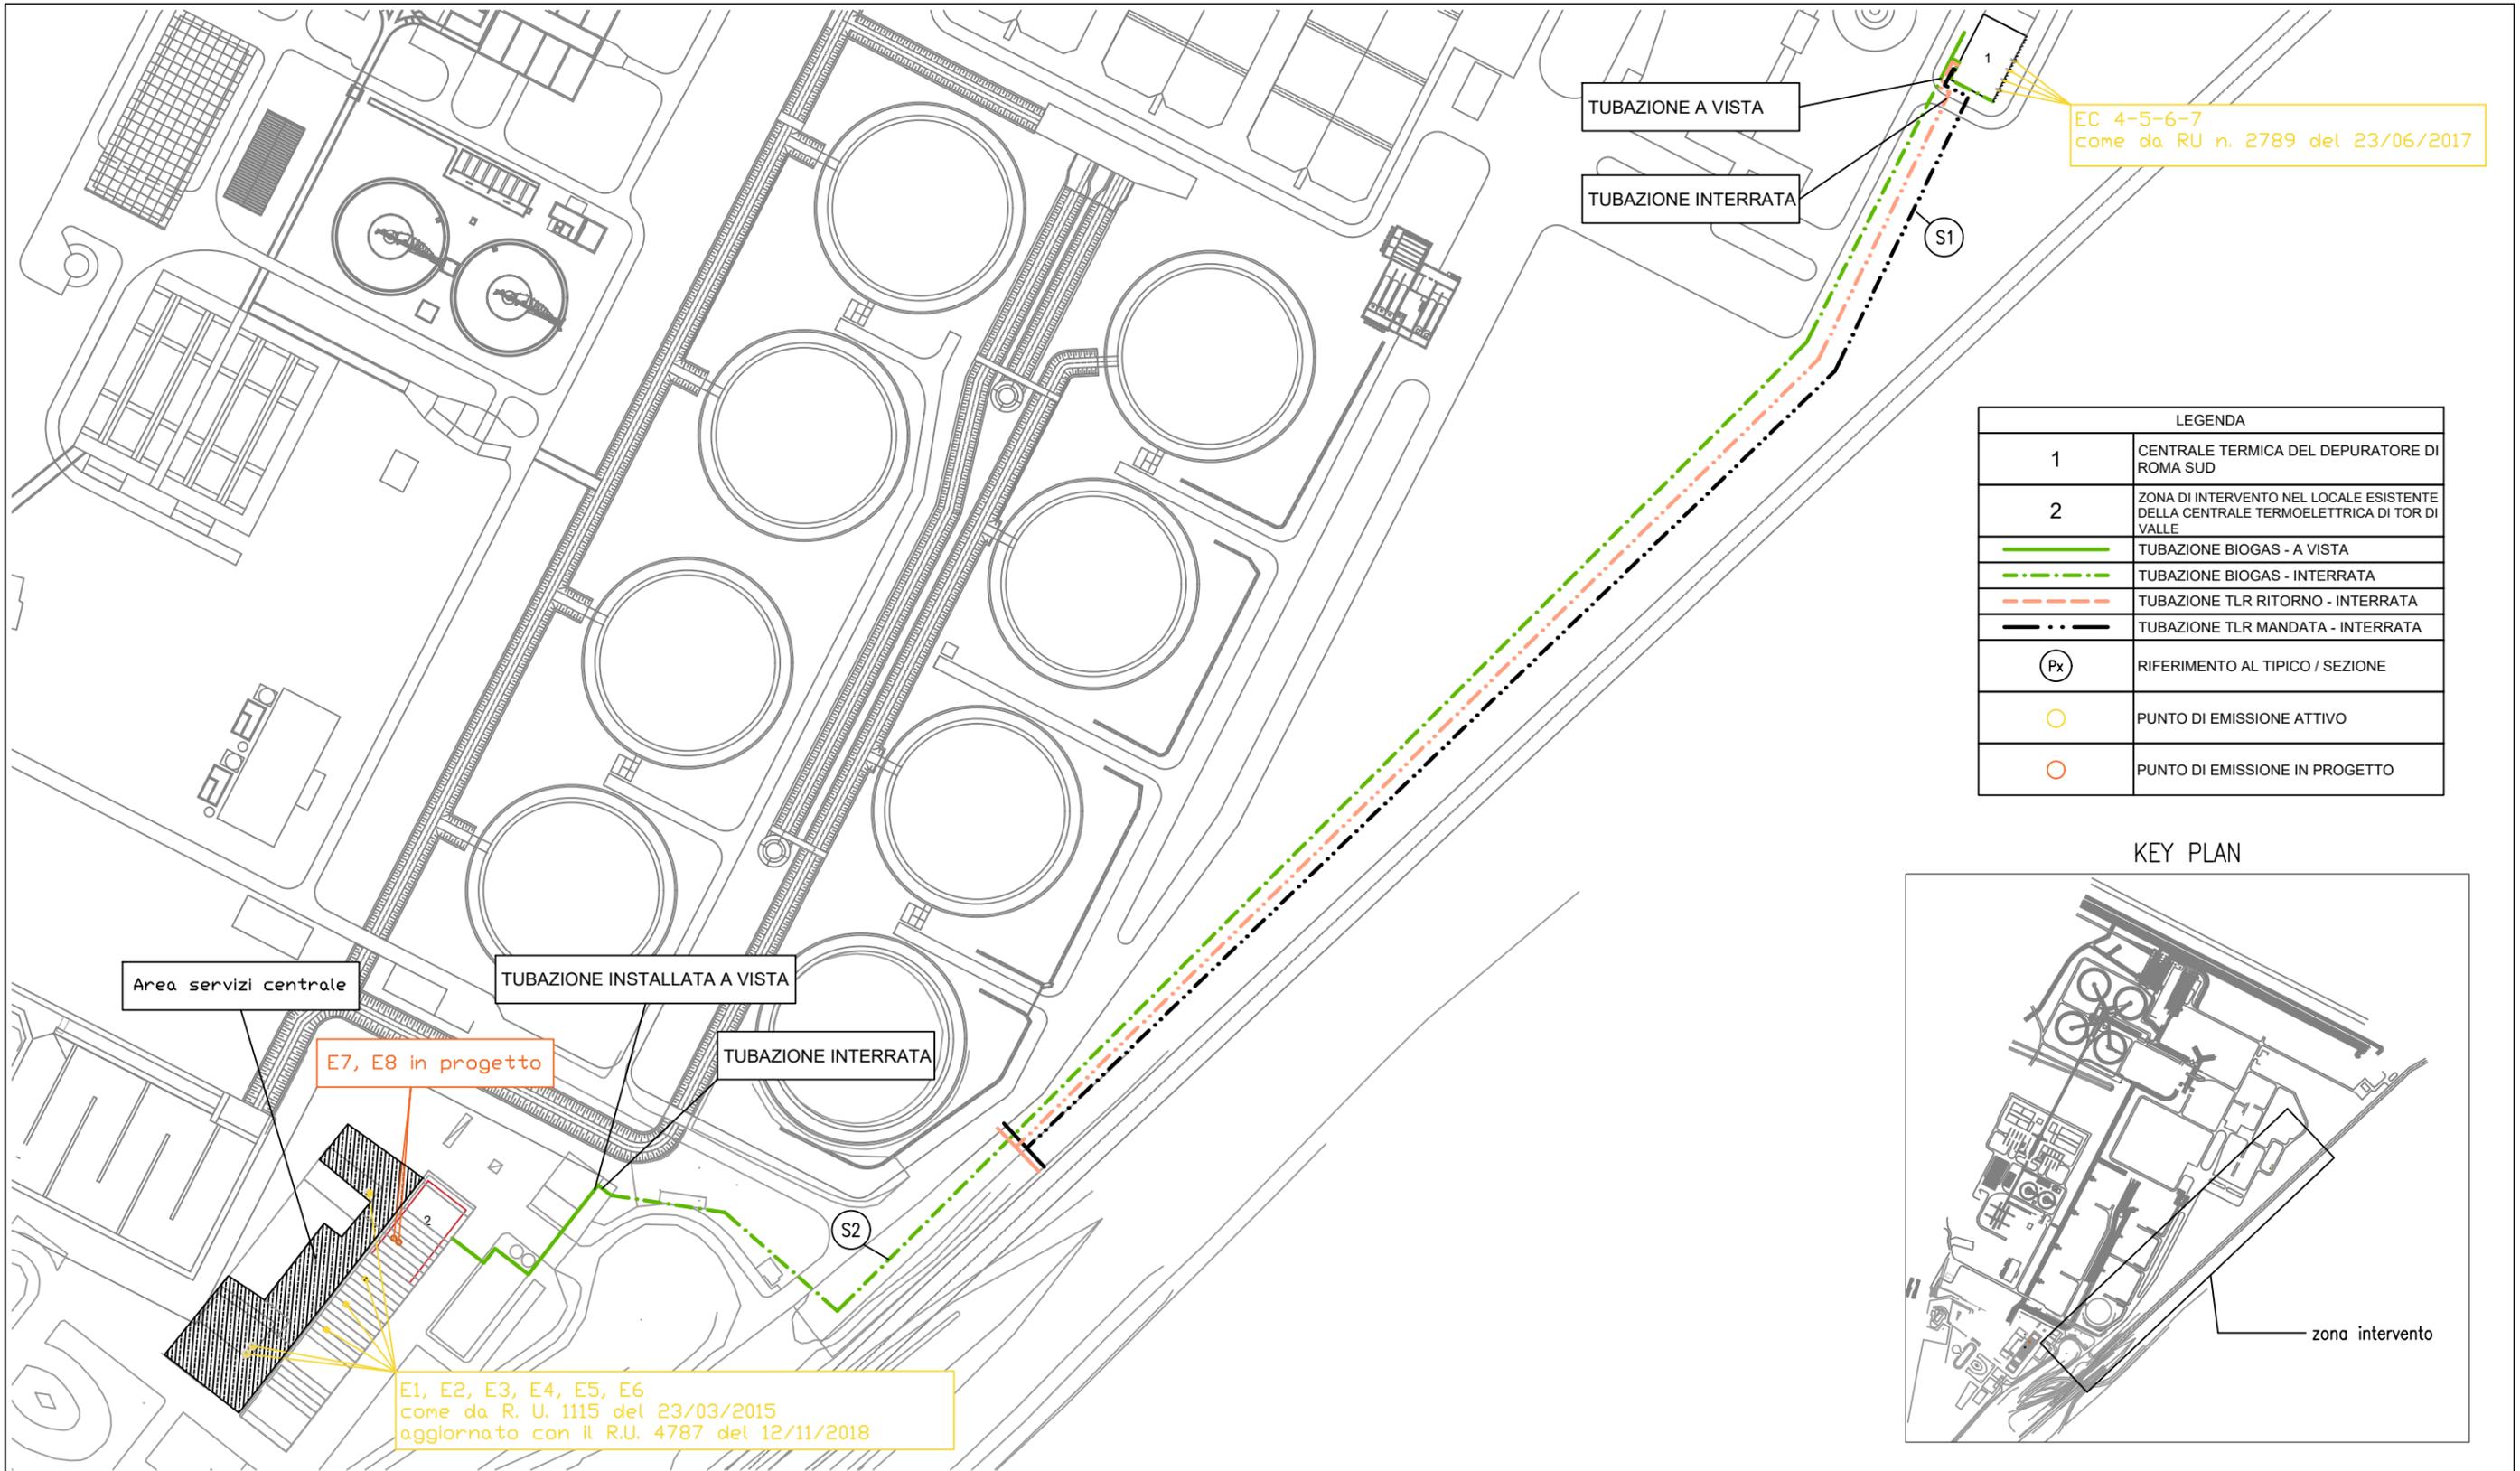

LEGENDA	
1	CENTRALE TERMICA DEL DEPURATORE DI ROMA SUD
2	ZONA DI INTERVENTO NEL LOCALE ESISTENTE DELLA CENTRALE TERMoeLETTRICA DI TOR DI VALLE
	TUBAZIONE BIOGAS - A VISTA
	TUBAZIONE BIOGAS - INTERRATA
	TUBAZIONE TLR RITORNO - INTERRATA
	TUBAZIONE TLR MANDATA - INTERRATA
	RIFERIMENTO AL TIPICO / SEZIONE
	PUNTO DI EMISSIONE ATTIVO
	PUNTO DI EMISSIONE IN PROGETTO

KEY PLAN

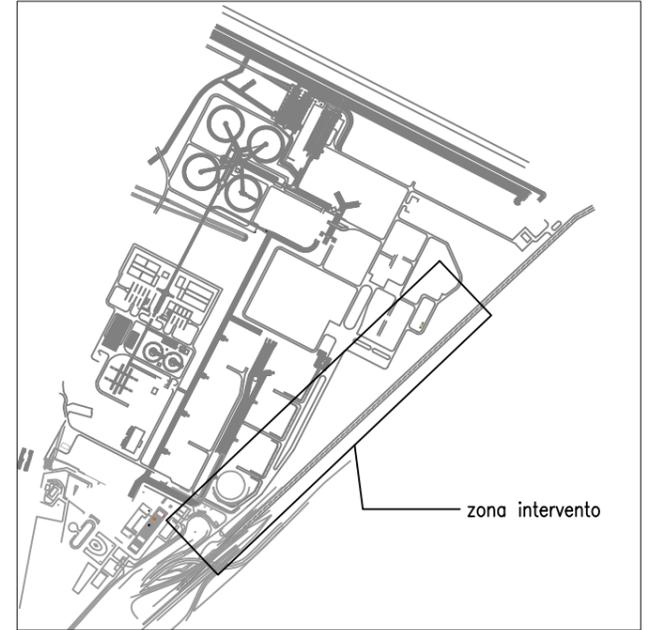


5					
4					
3					
2					
1					
0					
Rev.	Descrizione	Preparato	Verificato	Approvato	Data

PALANIMETRIA GENERALE DEGLI INTERVENTI

Progetto : Potenziamento dell'esistente Centrale di Tor di Valle, per l'utilizzazione energetica del biogas del Depuratore di Roma Sud

N° Commessa : I046PD      Scala : 1:200

Doc. N. : I046 PD D002 0      Pagina : 1 DI 3

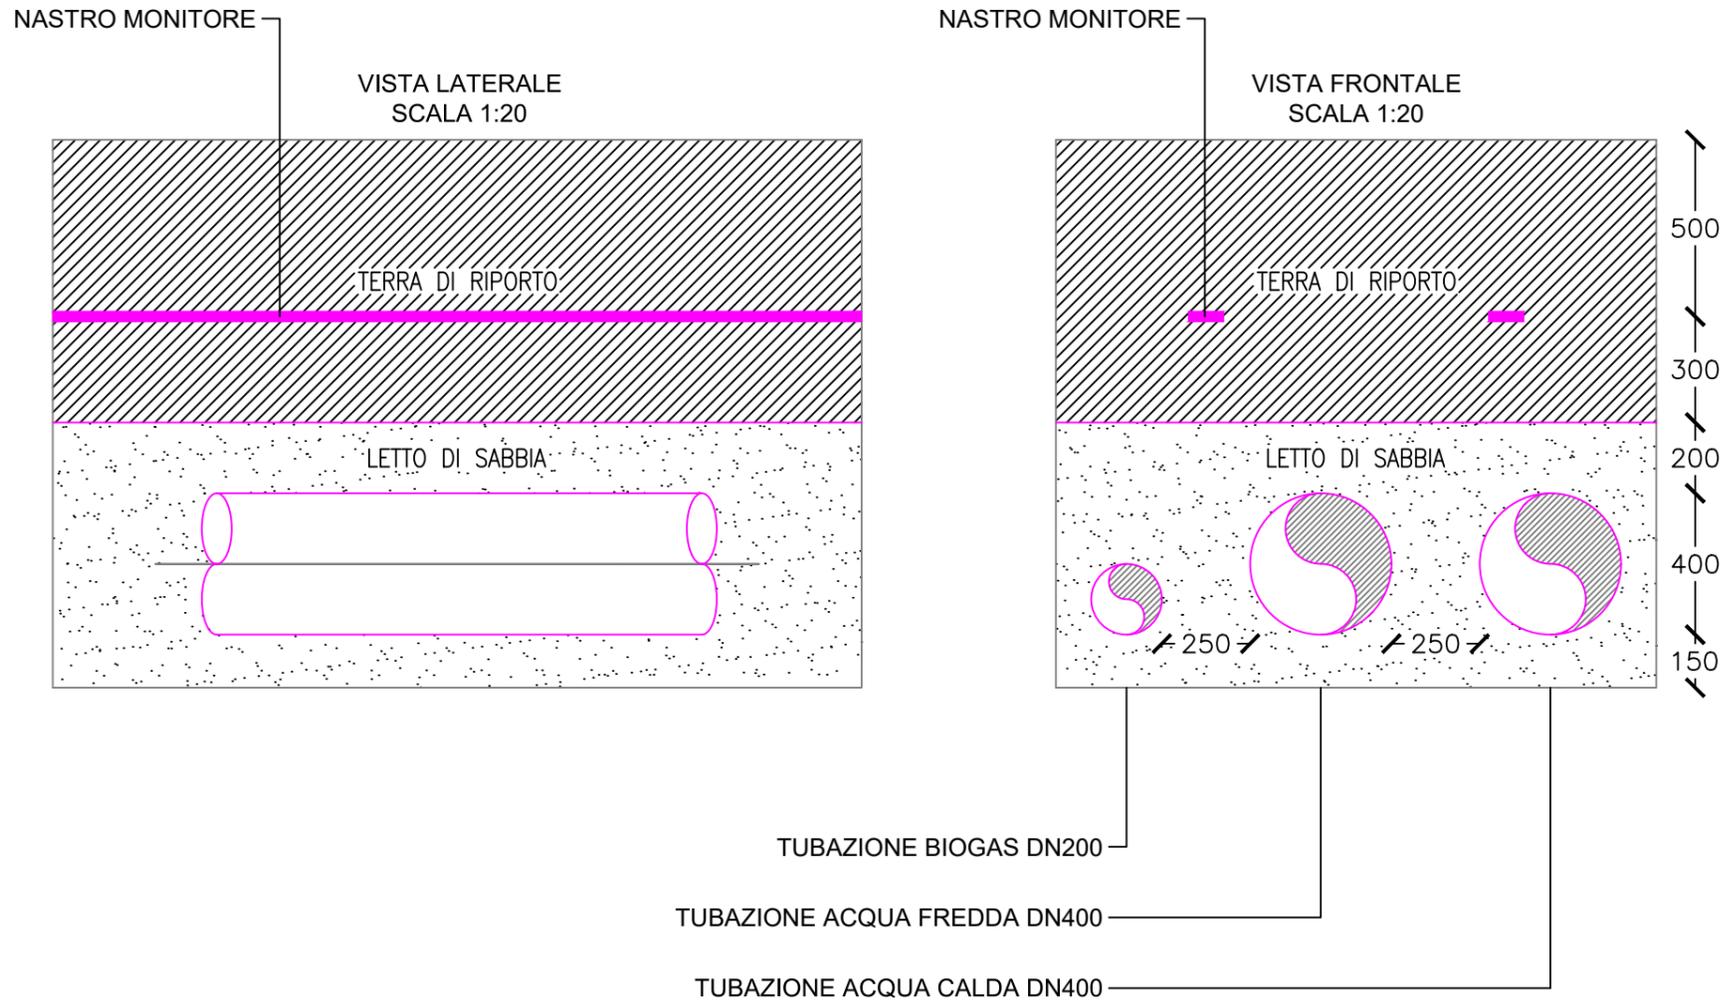


5					
4					
3					
2					
1					
0					
Rev.	Descrizione	Preparato	Verificato	Approvato	Data

PALANIMETRIA GENERALE DEGLI INTERVENTI  
SEZIONE - S1

Progetto : Potenziamento dell'esistente Centrale di Tor di Valle, per l'utilizzazione energetica del biogas del Depuratore di Roma Sud

N° Commessa : I046PD      Scala : 1:20

Doc. N. :I046PD D D002 0      Pagina : 2 DI 3

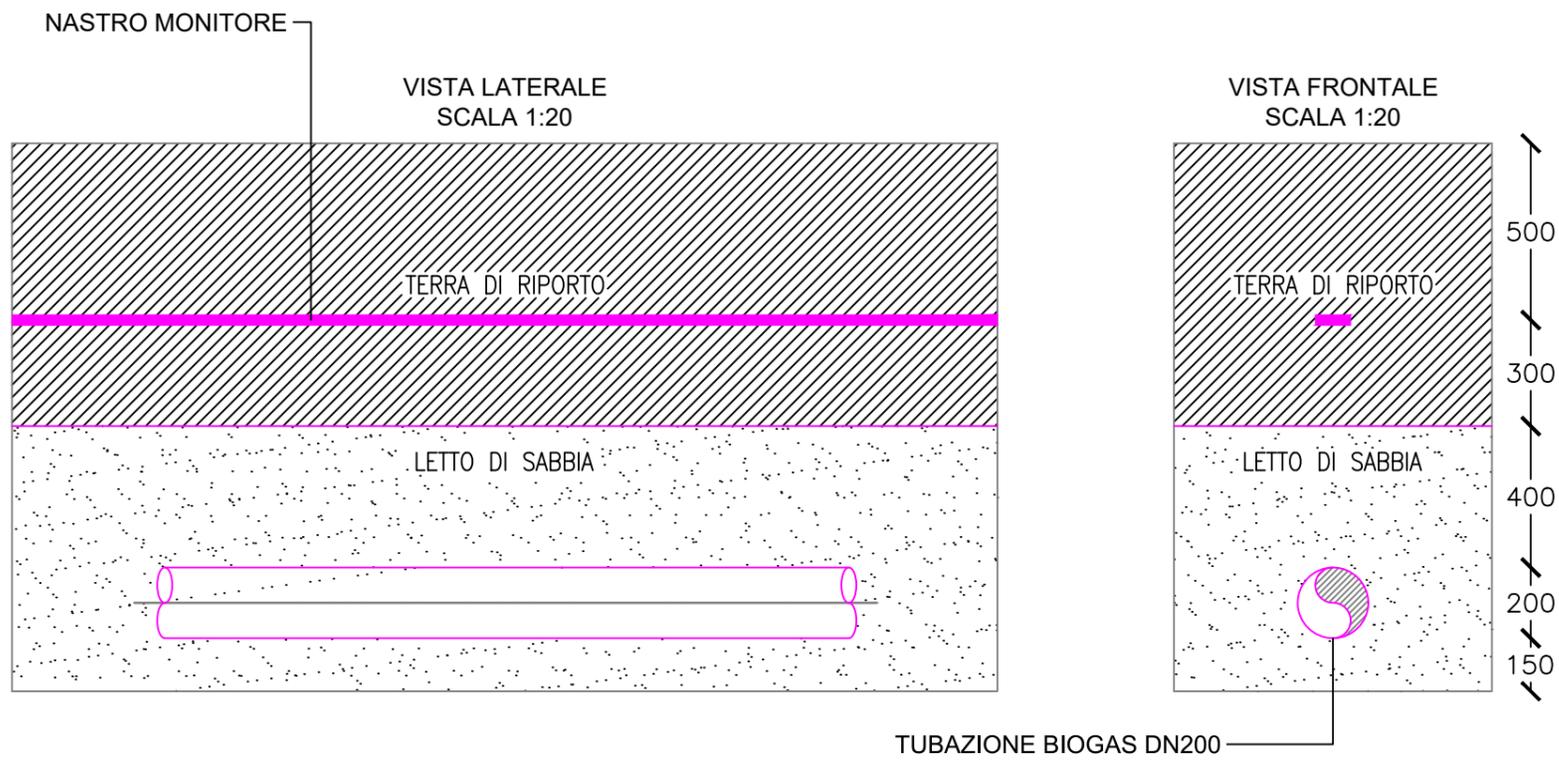

5					
4					
3					
2					
1					
0					
Rev.	Descrizione	Preparato	Verificato	Approvato	Data

PALANIMETRIA GENERALE DEGLI INTERVENTI  
SEZIONE - S2

Progetto : Potenziamento dell'esistente Centrale di Tor di Valle, per l'utilizzazione energetica del biogas del Depuratore di Roma Sud	
N° Commessa : I046PD	Scala : 1:20
Doc. N. :I046PD D D002 0	Pagina : 3 DI 3