


**LEGENDA APPARECCHIATURE NUOVA UNITA'**

POS.	DENOMINAZIONE IMPIANTO
1	TURBOGAS
2	GENERATORE DI VAPORE A RECUPERO E CAMINO
3	TURBINA A VAPORE
4	NUOVA STAZIONE TRATTAMENTO GAS NATURALE
5	VASCA PRIMA PIOGGIA (esistente)
6	IMPIANTO ITR (modifiche imp.esistente)
7	TRASFORMATORE TG
8	TRASFORMATORE TV
9	POMPE ACQUA DI CIRCOLAZIONE E SISTEMA GRIGLIE
10	REFRIGERANTI CICLO CHIUSO
11	EDIFICIO ELETTRICO TG-GVR
12	EDIFICIO ELETTRICO TG-TV
13	GENERATORE DIESEL EMERGENZA
14	FOSSA BOMBOLE IDROGENO
15	SERBATOI E BACINO OLIO DIELETTICO
16	CAMINO DI BY-PASS
17	POMPE ACQUA DI MARE SERVIZI E SISTEMA GRIGLIE
30A	CALDAIA AUSILIARIA

POS.	DESCRIZIONE EDIFICIO
1	SALA MACCHINE
2	CALDAIA
3	EDIFICIO SERVIZI AUSILIARI
4	EDIFICIO COMPRESSORI
5	CAPITOLI ELETTRICI
6	SERBATOIO ACQUA DEMINERALIZZATA
7	CHIMINERA
8	SERBATOIO RISERVA OLIO TURBINA
9	ZONA TRASFORMATORI
10	CABINA BOMBOLE CO2
11	NUOVO SERBATOIO CO2 LIQUIDO
12	FOSSA BOMBOLE IDROGENO
13	SERBATOIO OLIO DIELETTICO
14	TETTORE AUTOMEZZI (PARCHEGGIO)
15	EDIFICIO MENSA E FORESTIERIA
16	EDIFICIO PORTINERIA/SPOGLIATOINFERMERIA/PRESA ED AUTORM.
17	MACAZZINI ARCHIVIO
18	REPARTI CHIE E S.T.C.
19	RIEVEDIO MEZZI
20	MACAZZINO
21	MACAZZINO BOMBOLE GAS OFFERINA
22	EDIFICIO SERVIZI DI ESERCIZIO
23	OFFICINA
24	SERBATOIO ACQUA INDUSTRIALE
25	SERBATOIO ACQUA INDUSTRIALE 5000mc
26	EDIFICIO SERVIZI
27	EDIFICIO CALDAIE AUSILIARE
28	EDIFICIO PRODUZIONE ACQUA INDUSTRIALE
29	IMPIANTI DI FILTRAZIONE
30	SERBATOIO DI ACCUMULO
30A	CAMINO CALDAIE AUSILIARE
31	CONDOTTE DA OPERA DI PRESA A VASCA DI CALMA
32	VASCA DI CALMA
33	SALA POMPE ACQUA DI CIRCOLAZIONE E GRIGLIE
34	SISTEMA ACQUA DI CIRCOLAZIONE - CONDOTTE DI SCARICO
35	NASTRO TRASPORTO CARBONE
36	TORRI NASTRO CARBONE
37	EVACUAZIONE CENERI E STOCCAGGIO
38	IMPIANTO BILANCIO CENERI SEZ. 3
39	TETTORE COMPRESSORI CENERI LEGGERE
40	AREA STOCCAGGIO CENERI LEGGERE
41	SISTEMA CARICAMENTO AUTOMEZZI
42	EDIFICIO AUSILIARI SUI CENERI E ITR
43	EX SISTEMA EVACUAZIONE SOPRAPPASSO MULINI
44	TETTORE POMPAGGIO OLI COMBUSTIBILI
45	STAZIONE SCHEMIDINO
46	AREA POMPAGGIO OLI COMBUSTIBILI
47	PIAZZOLA SCARICO AUTOBOTTI
48	SERBATOIO STOCCAGGIO OLIO COMBUSTIBILE mc. 50.000
49	SERBATOIO OLIO COMBUSTIBILE da mc. 20000
50	SERBATOIO STOCCAGGIO GASOLIO mc. 300
51	AREA TRATTAMENTO ACQUE REFLUE
52	CHIMINERIE
53	VASCHE DI NEUTRALIZZAZIONE
54	VASCA RACCOLTA ACQUE INDEGNABILI DA OLI
55	SERBATOIO ACQUA-OLIO
56	SERBATOIO RACCOLTA OLIO
57	EDIFICIO REAGENTI
58	IMPIANTO TRATTAMENTO ACQUE SCARITARE
59	SERBATOIO DI ACCUMULO ACQUE ACIDE E ALCALINE
60	FILTRI A SABBIA E CARBONE ATTIVO
61	EDIFICIO SERVIZI TAC
62	VASCA FINALE ITR CHIMICO
63	PIAZZOLA LAVAGGIO AUTOMEZZI
64	RECINZIONE
65	OUTPOST
66	CUNICOLO TUBAZIONI E VE CAVO
67	CONDOTTI FLUM
68	IMPIANTO DESOLFURAZIONE FLUM - AREA ASSORBIMENTO
69	TORRE DI ASSORBIMENTO
70	EDIFICIO SERVIZI ASSORBIMENTO
71	SERBATOIO RECUPERO SOSPENSIONE TORRI DI ASSORBIMENTO
72	VENTILATORI GAS TRATTATI
73	L. MONTACARICHI (ex trasformatori desolforaz.)
74	SERBATOIO ACQUA DI LAVAGGIO
75	SERBATOIO ACCUMULO SOSPENSIONE GESSO
76	SERBATOIO MARMETOLA
77	STAZIONE CARICAMENTO AUTOBOTTI
78	TRATTAMENTO SPIRIGHI DESOLFURAZIONE
79	ISPESSITORE (CP-924X)
80	PACCHI LAMELLARI (CP-916X)
81	FILTRI A SABBIA (BL-917A/B/C)
82	LI. VASCA ACIDIFICAZIONE (BL-918X)
83	VASCA CORREZIONE PH (BL-919X)
84	VASCA CENERI PESANTI
85	VASCA RACC. FILTRATO RICICLOLO E DRENAGGIO AREA T.S.D.(BL-980X)
86	VASCA FANGHI
87	VASCA DI ACCUMULO/PRESAZIONE (BL-915X)
88	IMPIANTO MOVIMENTAZIONE E STOCCAGGIO CALCIARE
89	A. SILD CALCIARE
90	POSTAZIONI DI RICEVIMENTO CALCIARE IN POLVERE SU AUTOMEZZI
91	IMPIANTO MOVIMENTAZIONE E STOCCAGGIO GESSO
92	SISTEMA FILTRAZIONE GESSO
93	CAMPANONE STOCCAGGIO E MOVIMENTAZIONE GESSO
94	DEPOSITO SILD SEC
95	AREA STAZIONE TRATTAMENTO METANO
96	EDIF. INQUERIE FISCALI E LOCALI QUADRI ELETTRICI
97	TETTORE DECOMPRESSIONE METANO PER AVVIAMENTO ALIMENTAZIONE TURBOGAS
98	SKID METANO CALDAIE AUSILIARE
99	IMPIANTO IDENTIFICAZIONE CARICA
100	AREA STOCCAGGIO E MOVIMENTAZIONE AMMONIACA
101	EDIFICIO CONTROLLO
102	TETTORE POMPE
103	SERBATOIO STOCCAGGIO AMMONIACA IDRATA
104	ABBATTITORE STAGICO
105	PIAZZOLA SCARICO
106	TETTORE ZONA SCARICO
107	VASCA RACCOLTA DRENAGGIO
108	STAZIONE DI POLIMERIZZAZIONE AZOTO
109	SERBATOIO DI ACCUMULO (1.000 MC.) (BL-906X)
110	AREA DEPOSITO RIFIUTI
111	AREA SEZIONE TURBOGAS-RECUPERATORE
112	EDIFICIO TURBINA A GAS
113	EDIFICIO ALTERNATORE
114	CAMERA FILTRI
115	CONDOTTO DI SCARICO E SILENZIATORE
116	RECUPERATORE DI CALORE
117	TRASFORMATORE PRINCIPALE
118	AREE EX CANTIERE ENEL POWER
119	(0-2) AREE IMPRESE
120	A. UFFICI DITE APPALTANTI
121	PRESA DI CANTIERE
122	CABINA ELETTRICA
123	NUOVO LABORATORIO CHIMICO
124	DEPOSITO GAS PURI PER LABORATORIO CHIMICO
125	VASCHE DI PRIMA PIOGGIA
126	TETTORE STAZIONE BLINDATA INFR. TIPO 245 kv (MAGRINI)
127	STAZIONE BLINDATA IN SF TIPO ELK3 (L. ABB-ADDA)
128	IMPIANTO SEC

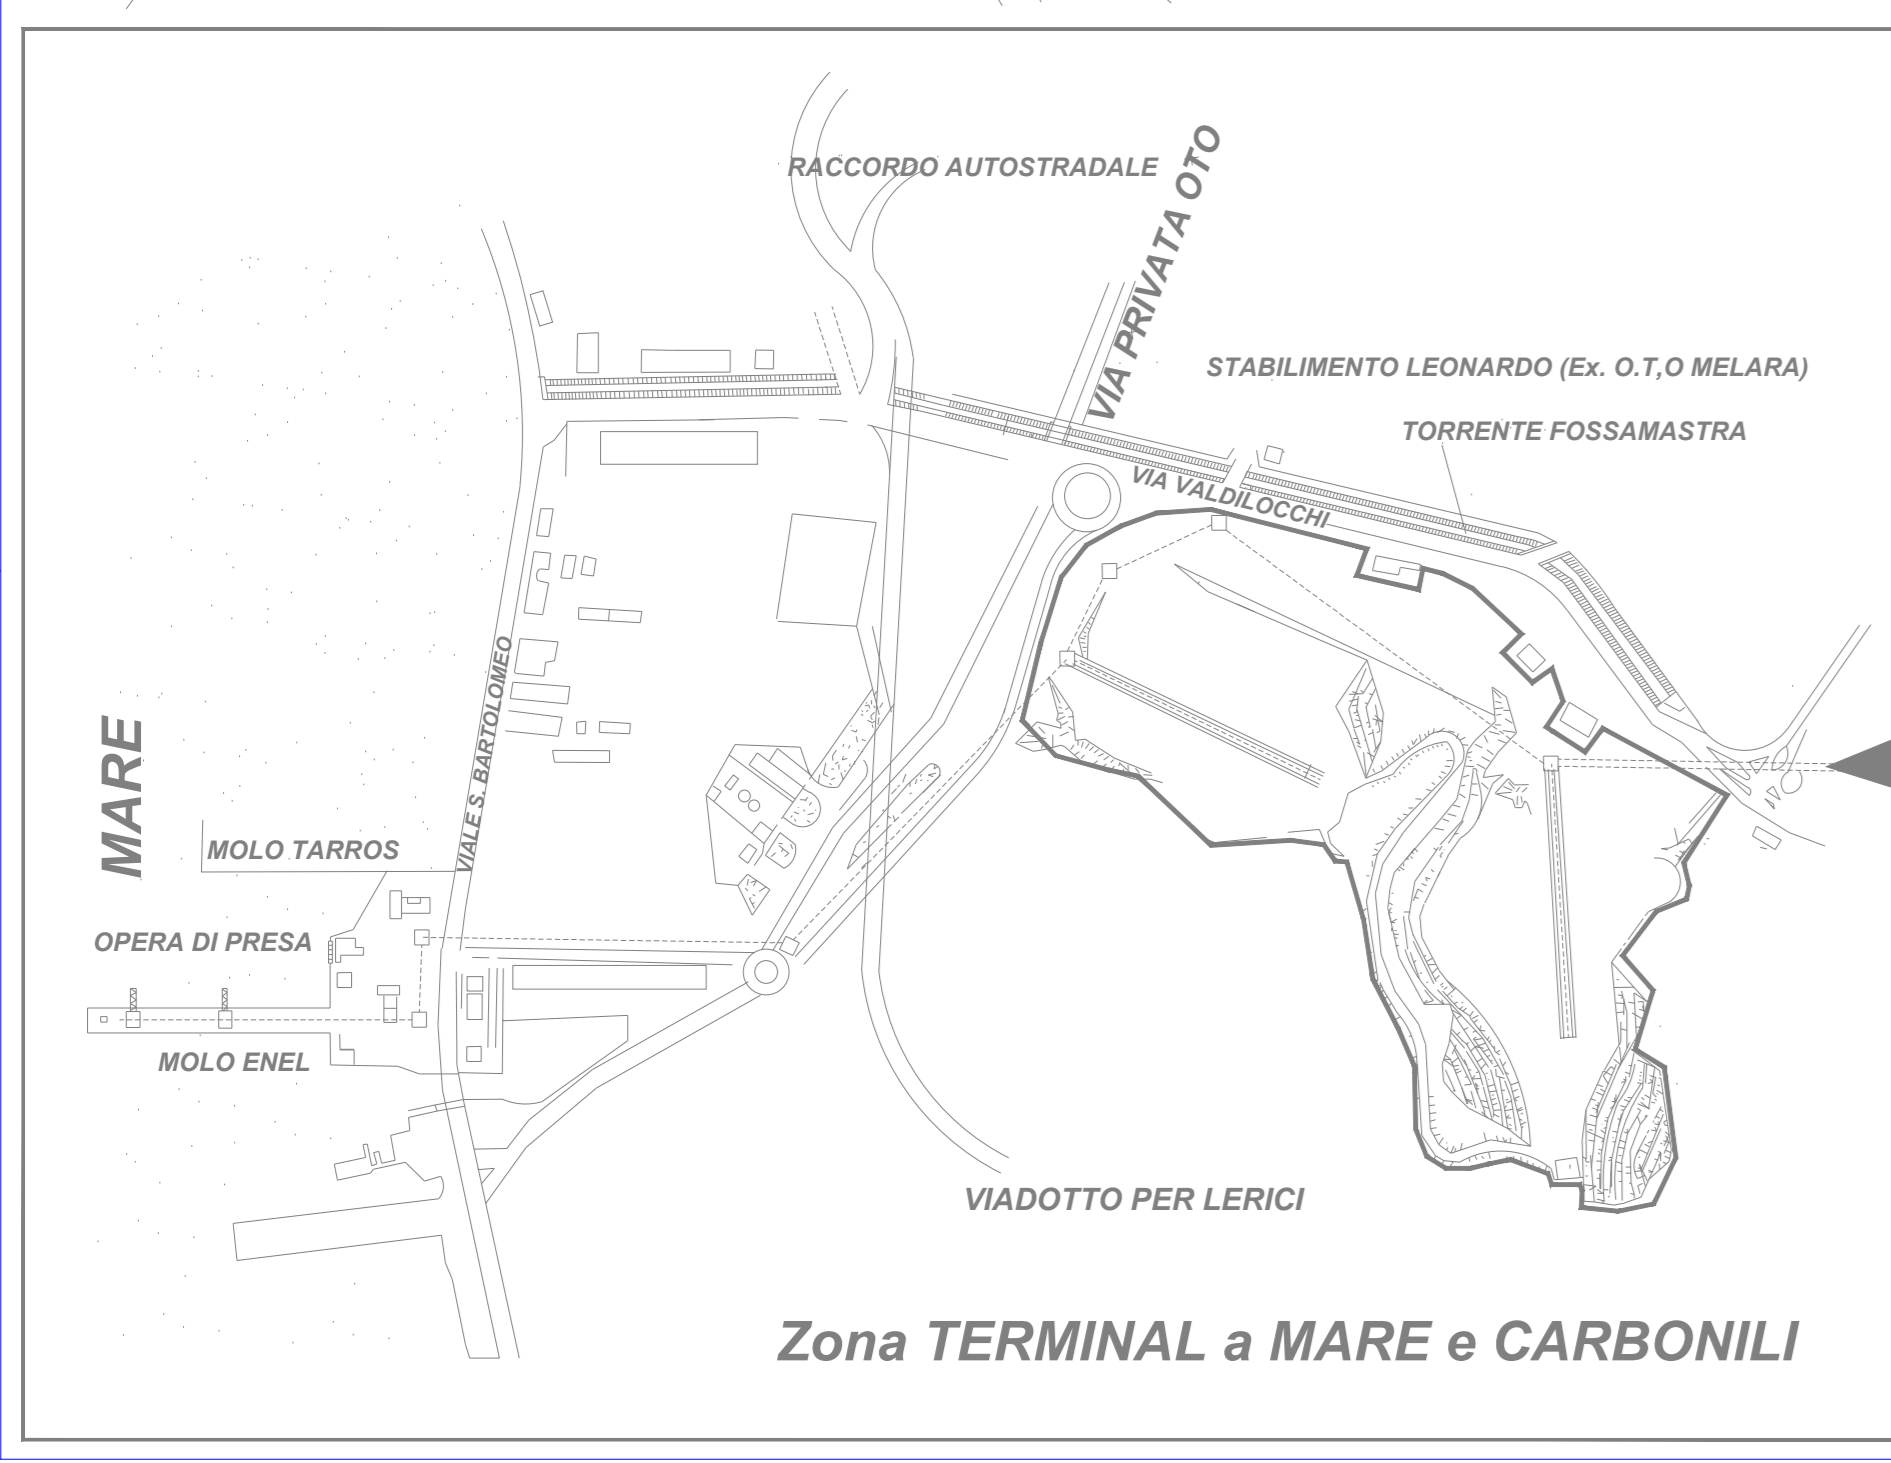

01 30-10-19 SP AGGIORNAMENTO GENERALE

00 14-11-18 SP EMESSE

REV.	DATA	SCOP.	REVISIONE DESCRIZIONE	REVISIONE	REVISIONE	REVISIONE	REVISIONE	REVISIONE	REVISIONE

CLIENTE: ENEL GLOBAL GENERATION - GENERATION ITALY

PROGETTO: CAPACITY STRATEGY ITALY

TITOLO: LA SPEZIA-SOLUZIONE OCGT/CCGT PLANIMETRIA GENERALE D'IMPIANTO NUOVE INSTALLAZIONI

SCALE: 1:10000

FILE NAME: PBITC091001.dwg

SCALE: 1:10000

FILE NAME: PBITC091001.dwg