

Comune di  
Brindisi



REGIONE PUGLIA



Comune di  
Mesagne (BR)



Committente:

**RWE**

RWE RENEWABLES ITALIA S.R.L.  
via Andrea Doria, 41/G - 00192 Roma  
P.IVA/C.F. 06400370968

Titolo del Progetto:

**PARCO EOLICO "MONDONUOVO"**

Documento:

**PROGETTO DEFINITIVO**

N° Documento:

**PEMN - P11.01**

ID PROGETTO:	<b>PEMN</b>	DISCIPLINA:	<b>P</b>	TIPOLOGIA:		FORMATO:	<b>A3</b>
--------------	-------------	-------------	----------	------------	--	----------	-----------

Elaborato:

**Planimetria Particolareggiata area Sottostazione**

FOGLIO:		SCALA:	<b>Varie</b>	Nome file:	<b>PEMN-P11.01_Planimetria_particolareggiata_area_sottostazione_rev01</b>
---------	--	--------	--------------	------------	---

Progettazione:



**Ing. Saverio Pagliuso**

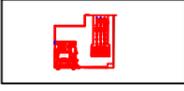
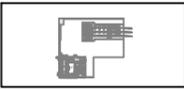
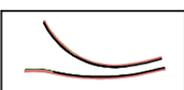
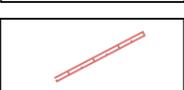
**Ing. Claudio Coscarella**

**Ing. Mario Francesco Perri**

**Ing. Giorgio Salatino**

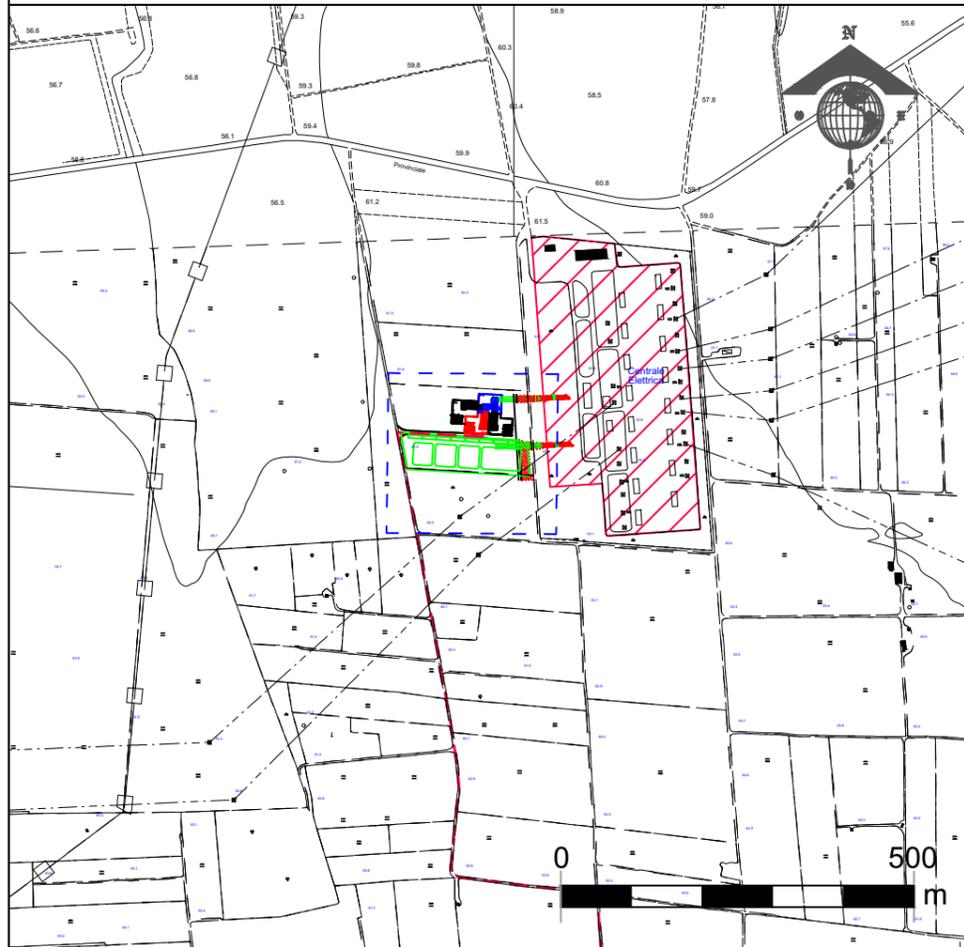
Rev:	Data Revisione	Descrizione Revisione	Redatto	Controllato	Approvato
00	08/07/2019	PRIMA EMISSIONE	GEMSA	GEMSA	ECRI
01	16/03/2020	REVISIONE	GEMSA	GEMSA	RWE

**LEGENDA**

-  **AREA DI INTERVENTO AEROGENERATORE**
-  **SOTTOSTAZIONE EON**
-  **SOTTOSTAZIONE DI CONDIVISIONE**
-  **SOTTOSTAZIONE ALTRI PRODUTTORI**
-  **SOTTOSTAZIONE ALTERNATIVA**
-  **NUOVA VIABILITA'**
-  **RILEVATI**
-  **SCAVI**

Base: Carta Tecnica Regionale Puglia - Scala 1:5.000

**KEY-MAP - Scala 1:10.000**



**PLANIMETRIA PARTICOLAREGGIATA AREA SOTTOSTAZIONE - Scala 1:1.000**

