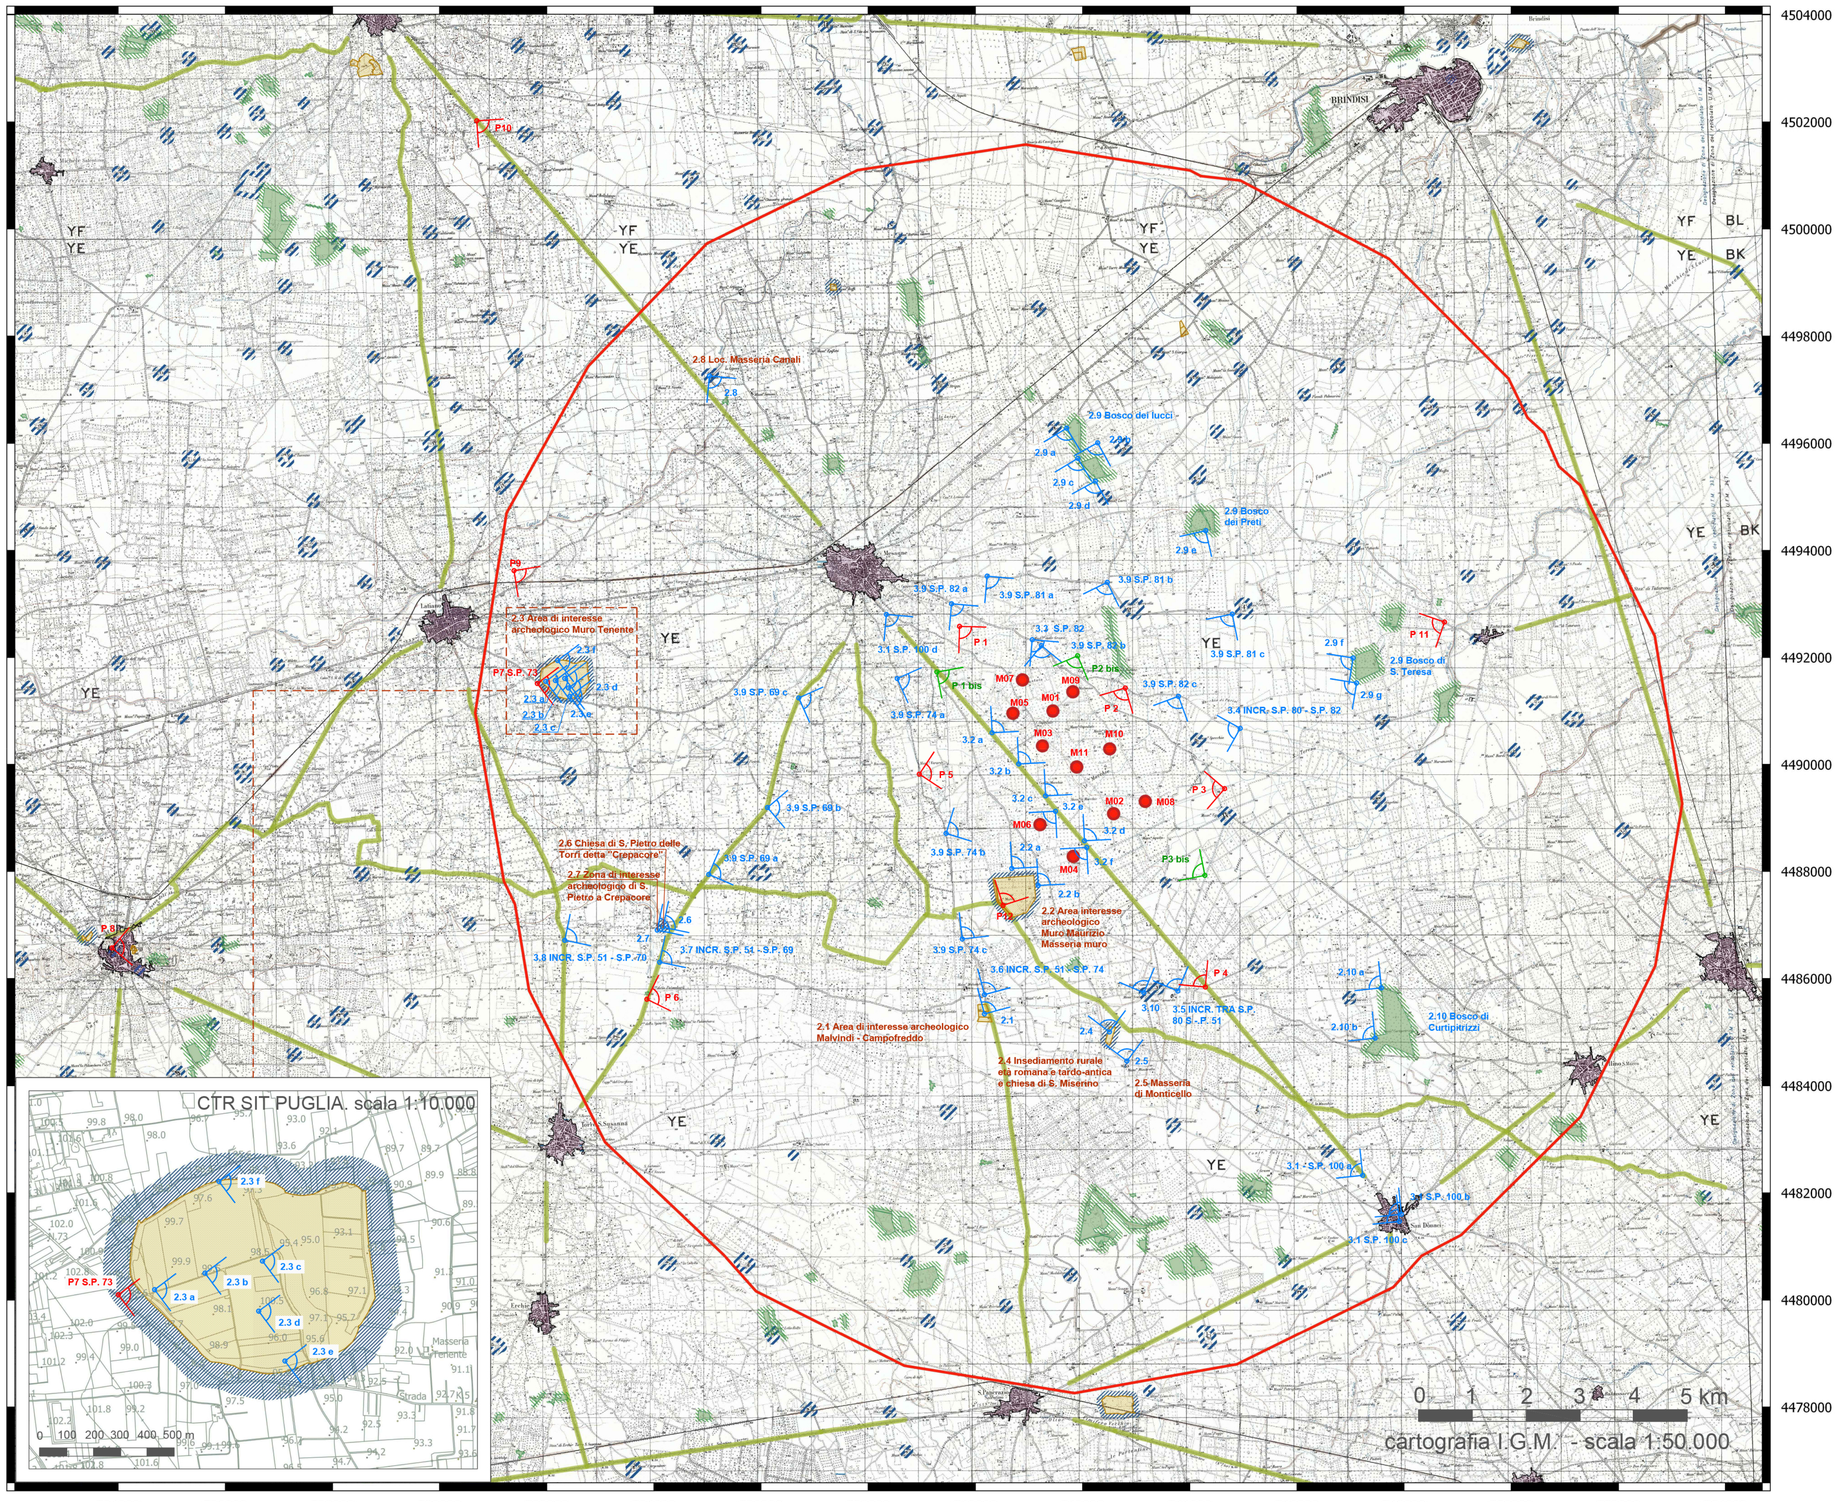

LEGENDA

Base cartografica I.G.M. scala 1:50.000

- Buffer 10 km
- Aerogeneratore

6.2.1. PPTR - COMPONENTI BOTANICO VEGETAZIONALI

- BP - Boschi
- UCP - Area di rispetto dei boschi

6.3.1. PPTR - COMPONENTI CULTURALI E INSEDIATIVE

- BP - Zone di interesse archeologico
- UCP - Città consolidata
- Punti di ripresa

PPTR - UCP AREA DI RISPETTO DELLE COMPONENTI CULTURALI ED INSEDIATIVE (100 m - 30 m)

- Siti storico culturali
- Zone di interesse archeologico

6.3.2. PPTR - COMPONENTI DEI VALORI PERCETTIVI

- UCP - Strade di valenza paesaggistica
- Punti di ripresa istanza V.I.A. DEL 01.08.2019
- Punti di ripresa controdeduzioni

PUNTI DI RIPRESA

		MESAGNE
2.1		Maldivi - Campofreddo (D.M. 20.07.1988)
2.2	a	Muro Maurizio - Masseria Muro (D.M. 28.05.1991)
	b	
2.3	a	Muro Tenente (D.M. 06.08.1981) - parcheggi
	b	Muro Tenente (D.M. 06.08.1981) - centro visite
	c	Muro Tenente (D.M. 06.08.1981) - camminamento in corrisponderuza del margine muro
	d	Muro Tenente (D.M. 06.08.1981) - tempio
	e	Muro Tenente (D.M. 06.08.1981) - margine muro
	f	Muro Tenente (D.M. 06.08.1981) - ricostr. casa messapica
2.4		Insediamento rurale di età romana e tardo antica e chiesa di S. Miserino in loc. masseria Monticello (D.M. 07.02.1998 - D.D.G. 12.10.2000)
		SAN DONACI
2.5		Masseria Monticello (D.M. 12.10.2000)
		TORRE SANTA SUSANNA
2.6		Chiesa S. Pietro delle Torri detta Crepacore (D.M. 21.01.1982 - D.M. 01.08.1985)
2.7		Zona di interesse archeologico di S. Pietro a Crepacore (D.M. 24.08.1995 - D.M. 01.08.1985)
2.8		Masseria Canali (D.M. 13.07.2011)
		BRINDISI
2.9	a	Bosco dei Lucci (L.R. 23.12.2002)
	b	Bosco dei Lucci (L.R. 23.12.2002)
	c	Bosco dei Lucci (L.R. 23.12.2002)
	d	Bosco dei Lucci (L.R. 23.12.2002)
	e	Bosco dei Preti (L.R. 23.12.2002)
	f	Bosco Santa Teresa (L.R. 23.12.2002)
	g	Bosco Santa Teresa (L.R. 23.12.2002)
		CELLINO SAN MARCO
2.10	a	Bosco Curti Petrizzi
	b	Bosco Curti Petrizzi
		STRADA PROVINCIALE 100 - MESAGNE - SAN DONACI
3.1	a	S.P. 100 - in prossimità del centro abitato di San Donaci
	b	S.P. 100 - nel centro di San Donaci - vicino alla chiesa San Lucia
	c	S.P. 100 nel centro di San Donaci
	d	S.P. 100 Mesagne - San Donaci in prossimità del centro abitato di Mesagne

		STRADA PROVINCIALE 100 - MESAGNE - SAN DONACI IN CORRISPONDENZA DELLE PERPENDICOLARI IDEALI CONGIUNGENTI GLI AROGENERATORI
3.2	a	S.P. 100 - perp. ideale congiungente l'aerogeneratore M05
	b	S.P. 100 - perp. ideale congiungente l'aerogeneratore M03
	c	S.P. 100 - perp. ideale congiungente l'aerogeneratore M11
	d	S.P. 100 - perp. ideale congiungente l'aerogeneratore M02
	e	S.P. 100 - perp. ideale congiungente l'aerogeneratore M06
	f	S.P. 100 - perp. ideale congiungente l'aerogeneratore M04
		STRADE PROVINCIALI
3.3		Lungo la S.P. 82 in corrispondenza della Chiesa Madonna delle Grazie
3.4		In corrispondenza dell'incrocio tra la SP 80 e la SP 82
3.5		In corrispondenza dell'incrocio tra la SP 80 e la SP 51
3.6		In corrispondenza dell'incrocio tra la SP 51 e la SP 74
3.7		In corrispondenza dell'incrocio tra la SP 51 e la SP 69
3.8		In corrispondenza dell'incrocio tra la SP 51 e la SP 70
3.9	a	Lungo la SP 69
	b	Lungo la SP 69
	c	Lungo la SP 69
	a	Lungo la SP 74
	b	Lungo la SP 74
	c	Lungo la SP 74
	a	Lungo la SP 81
	b	Lungo la SP 81
	c	Lungo la SP 81
	a	Lungo la SP 82
	b	Lungo la SP 82
	c	Lungo la SP 82
3.10		Limitone dei Greci Masseria Scalotti

PUNTI DI RIPRESA ISTANZA V.I.A. DEL 01.08.2019

P 1	Circonvallazione di Mesagne
P 2	S.P. 82 - Mesagne - S. Pietro Vernotico
P 3	Masseria Uggio
P 4	S.P. 100 ex S.S. 650 - Mesagne - San Donaci
P 5	S.P. 74 Mesagne - San Pancrazio Salentino
P 6	S.P. 69 Mesagne - Torre Santa Susanna
P 7	S.P. 73 Muro Tenente
P 8	Castello di Oria
P 9	S.S. 7 Latiano
P 10	San Vito dei Normanni
P 11	S.P. 81 Tuturano
P 12	S.P. 81 Muro Maurizio

PUNTI DI RIPRESA CONTRODEDUZIONI

P 1 bis	S.P. 100 ex S.S.
P 2 bis	S.C. 20 - Vecchia Brindisi Torre Santa Susanna
P 3 bis	S.P. 80 - Brindisi Commenda

Comune di Brindisi

REGIONE PUGLIA

Comune di Mesagne (BR)

Committente:

RWE

RWE RENEWABLES ITALIA S.R.L.
via Andrea Doria, 41/G - 00192 Roma
P.IVA/C.F. 06400370968

Titolo del Progetto:

PARCO EOLICO "MONDONUOVO"

Documento: **PROGETTO DEFINITIVO**

N° Documento: **PEMN-S03.09a**

ID PROGETTO:	PEMN	DISCIPLINA:	S	TIPOLOGIA:		FORMATO:	961x601

Elaborato:

Fotorendering e fotosimulazioni - Planimetria punti di ripresa

FOGLIO:		SCALA:	1:50000	Nome file:	PEMN-S03.09a_Fotorendering_e_fotosimulazioni-Planimetria_punti_di_presa_Rev01

Progettazione:

Gemsa ENERGY GROUP

Ing. Saverio Pagliuso — PAGLIUSO SAVERIO 04.04.2020 14:24:29 UTC

Ing. Giorgio Salatino — SALATINO GIORGIO ORDINE INGEGNERI COSENZA Ingegnere 04.04.2020 14:25:12 UTC

EKOTEK srls

Arch.Savino Martucci — MARTUCCI SAVINO 05.04.2020 07:18:24 UTC

Geol.Giuseppe Masillo — Firmato digitalmente da GIUSEPPE MASILLO C = IT

Rev:	Data Revisione	Descrizione Revisione	Redatto	Controllato	Approvato
00	08/07/2019	PRIMA EMISSIONE	GEMSA	GEMSA	ECRI
01	16/03/2020	REVISIONE	GEMSA	GEMSA	RWE