

60

LEGENDA

COMPONENTI IDROLOGICHE (PPTR aggiornato)

■ Reticolo idrografico di connessione della R.E.R.

COMPONENTI BOTANICO - VEGETAZIONALI (PPTR aggiornato)


■ Boschi

▨ Aree di rispetto dei boschi

● Aerogeneratori

▬ Tracciato cavidotto

▬ ISOIPSE con variazione di a.s.l.m di 5m

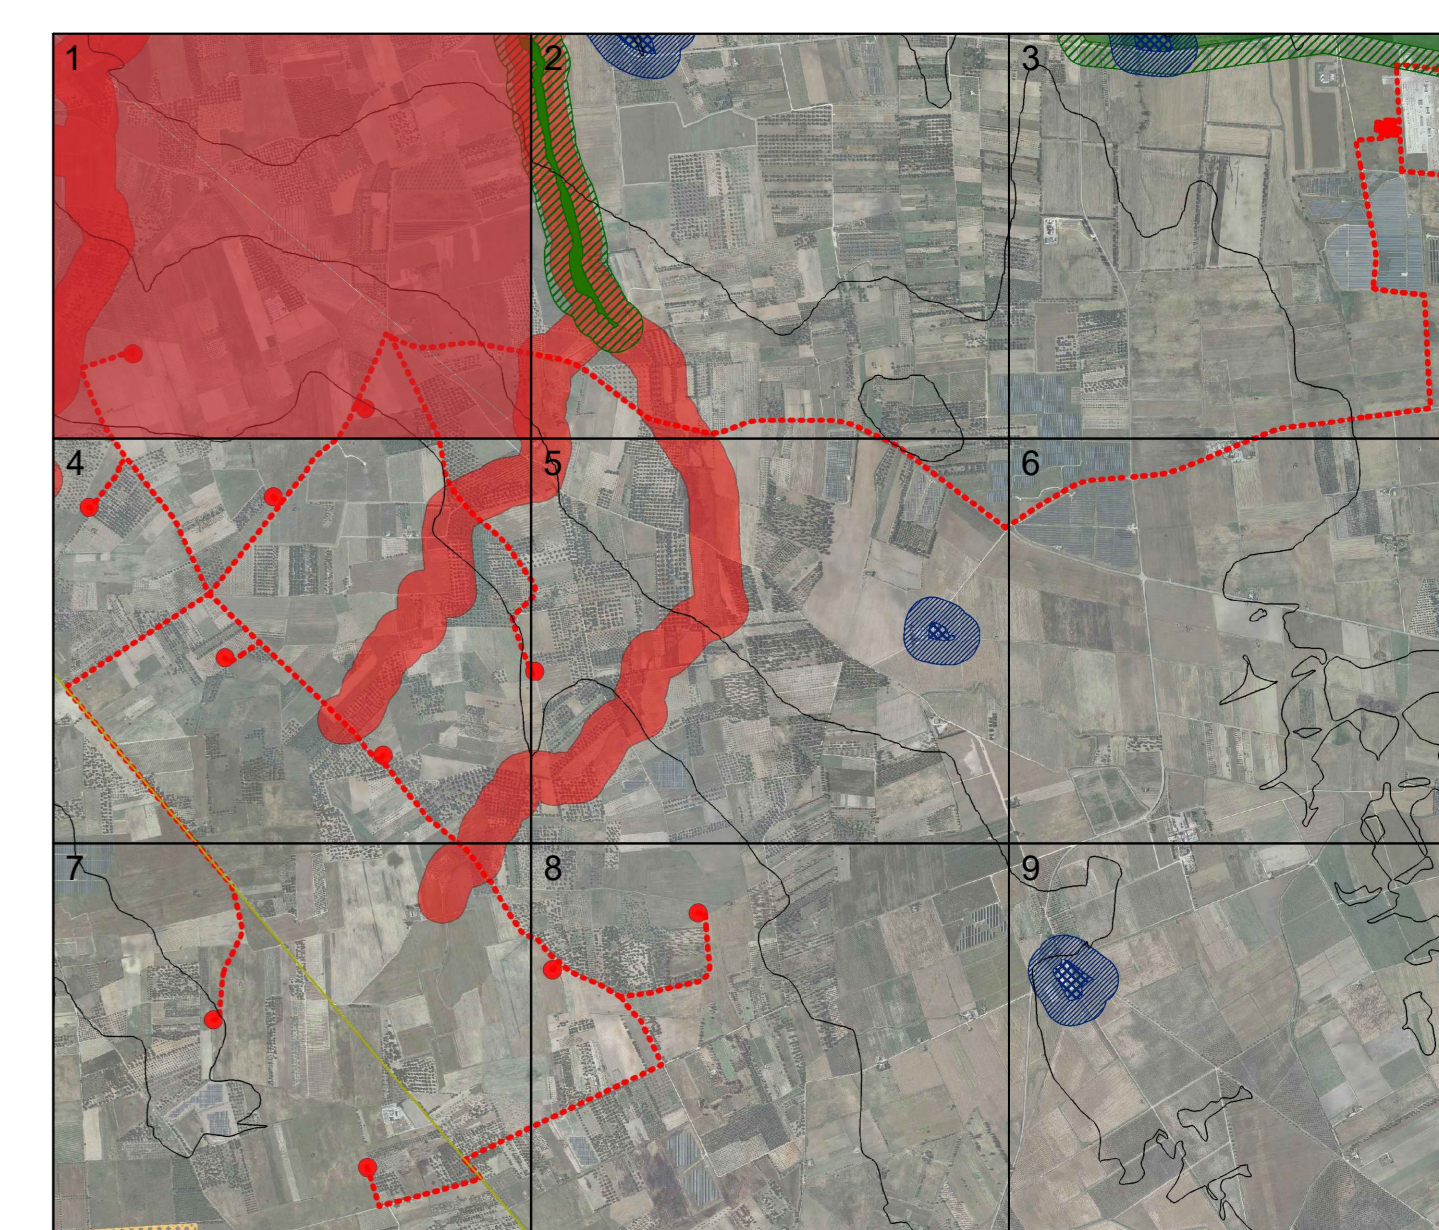

Comitente: **RWE** RWE RENEWABLES ITALIA S.R.L.
via Andrea Doria, 41/G - 00192 Roma
P.IVA/C.F. 04400370968

Titolo del Progetto: **PARCO EOLICO "MONDONUOVO"**

Documento: PROGETTO DEFINITIVO		N° Documento: PEMN-903.11a	
ID PROGETTO: PEMN	DISCIPLINA: S	TIPOLOGIA:	FORMATO: A0
Elaborato: Morfologia, paesaggio, infrastrutture e reti - Area parco - scala 1:2000 - Tav 1			

FOGLIO: SCALA: 1:2000 Norme file: \norme\11a_Morfologia_paesaggio_infrastrutture_e_reti_Area_parco_Tav 1

Progettazione:

	Ing. Saverio Pagliuso
	Ing. Giorgio Salatino
	Arch. Savino Martucci
	Geol. Giuseppe Masilo

Rev.	Data Revisione	Descrizione Revisione	Redatto	Controllato	Approvato
00	16/03/2020	PRIMA EMISSIONE	GEMSA	GEMSA	RWE



65

70