

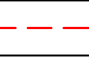


- LEGENDA**
-  Tracciato cavidotto
 -  ISOIPSE con variazione di a.s.l.m di 5m

 

 Comune di Brindisi	 REGIONE PUGLIA	 Comune di Mesagne (BR)																								
 RWE RENEWABLES ITALIA S.R.L. via Andrea Doria, 41/G - 00192 Roma P.IVA/C.F. 04400370968																										
Comittente: RWE																										
Titolo del Progetto: PARCO EOLICO "MONDONUOVO"																										
Documento: PROGETTO DEFINITIVO		N° Documento: PEMN-903.11F																								
ID PROGETTO: PEMN	DISCIPLINA: S	TIPOLOGIA:																								
Elaborato: Morfologia, paesaggio, infrastrutture e reti - Area parco - scala 1:2000 - Tav 6																										
FOGLIO: SCALA: 1:2000 Nome file: /Users/001111/Mesagne_parcosaggio_infrastrutture_e_reti/Area_parco_Tav 6																										
Progettazione:																										
	Ing. Saverio Pagliuso Ing. Giorgio Salatino																									
	Arch. Savino Martucci Geol. Giuseppe Masillo																									
<table border="1" style="width: 100%; border-collapse: collapse;"> <thead> <tr> <th>Rev.</th> <th>Data Revisione</th> <th>Descrizione Revisione</th> <th>Redatto</th> <th>Controllato</th> <th>Approvato</th> </tr> </thead> <tbody> <tr> <td>00</td> <td>16/03/2020</td> <td>PRIMA EMISSIONE</td> <td>GEMSA</td> <td>GEMSA</td> <td>RWE</td> </tr> <tr> <td> </td> <td> </td> <td> </td> <td> </td> <td> </td> <td> </td> </tr> <tr> <td> </td> <td> </td> <td> </td> <td> </td> <td> </td> <td> </td> </tr> </tbody> </table>	Rev.	Data Revisione	Descrizione Revisione	Redatto	Controllato	Approvato	00	16/03/2020	PRIMA EMISSIONE	GEMSA	GEMSA	RWE														
Rev.	Data Revisione	Descrizione Revisione	Redatto	Controllato	Approvato																					
00	16/03/2020	PRIMA EMISSIONE	GEMSA	GEMSA	RWE																					

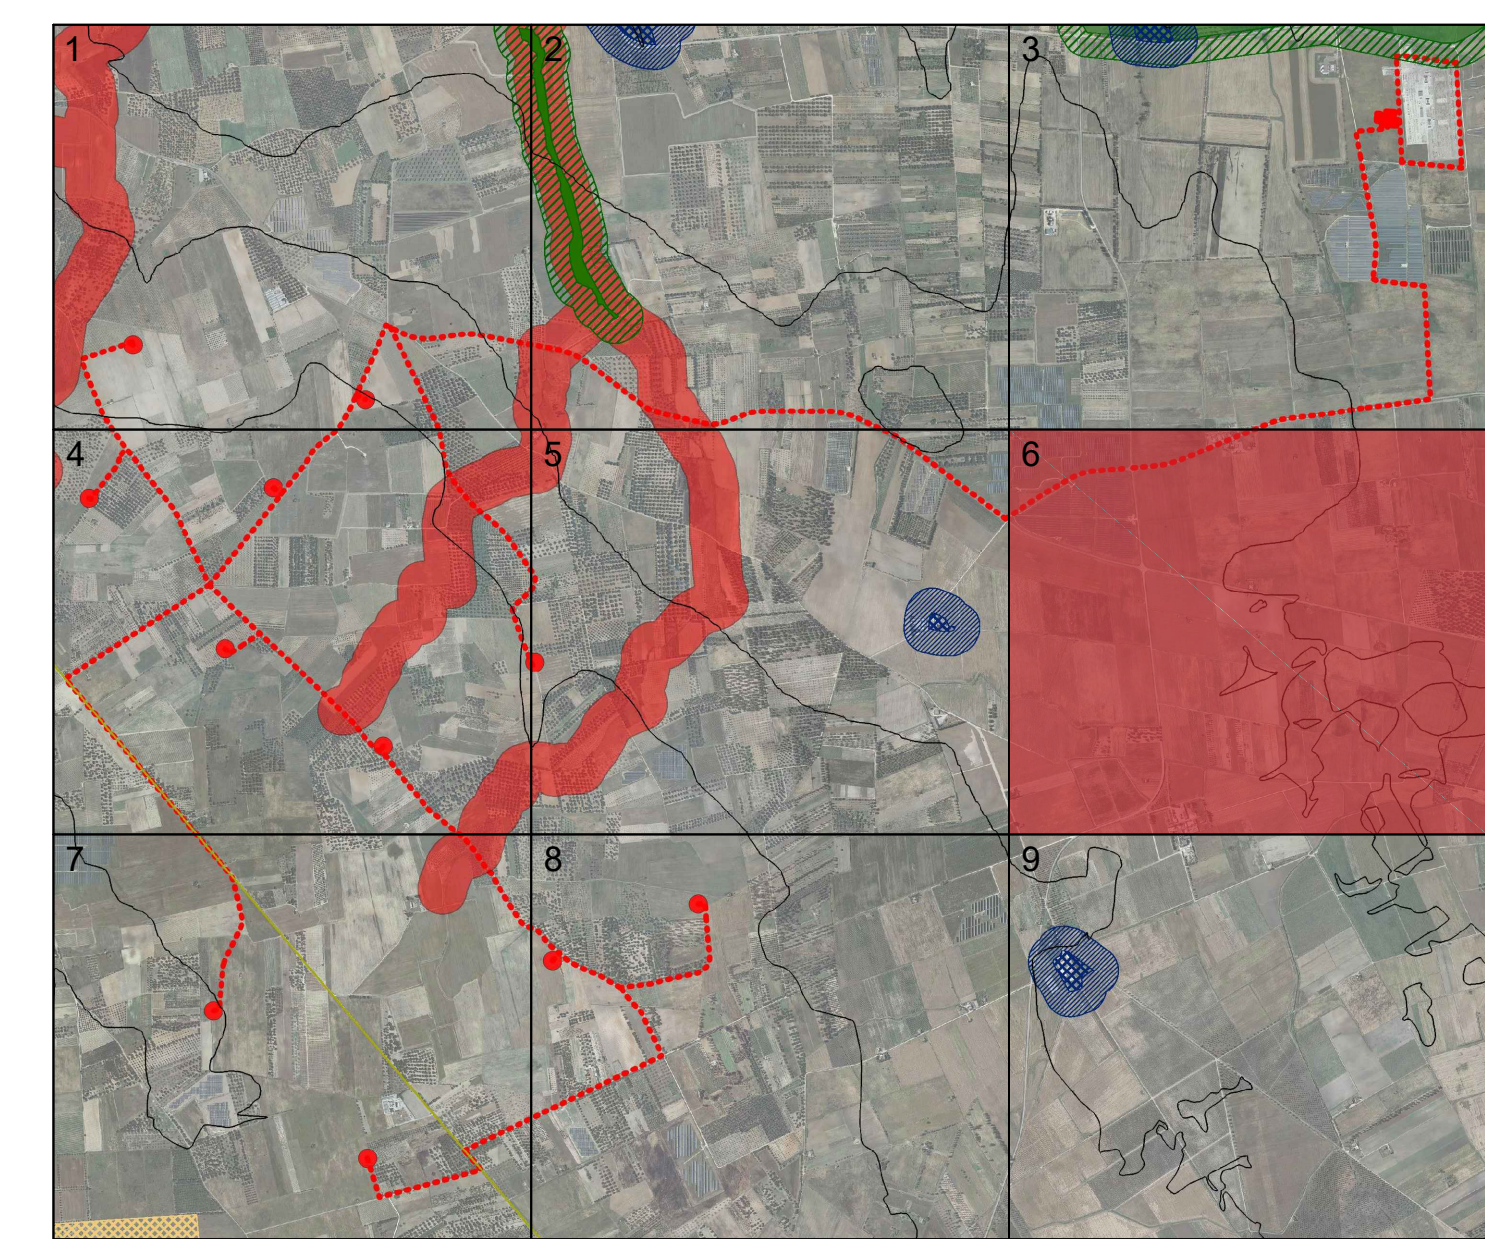