

COROGRAFIA Scala 1:200.000



1	20/01/20	AGGIORNAMENTO	MARIONNI	CARUBA	LUMINARI										
0	18/10/19	EMISSIONE	MARIONNI	CARUBA	LUMINARI										
INDICE	DATA	R E V I S I O N I			ELABORATO VERIFICATO APPROVATO										
Proprietario		Progettista			Dis. PG-OM-001										
					Fg. 1 di 7										
Metanodotto:					Comm. NR/19372										
Pot. Met. Der. Celleno - Civitavecchia DN 900 (36'') - DP 75 bar					INDICE										
					<table border="1"> <tr> <td>1</td> <td></td> <td></td> <td></td> <td></td> <td></td> <td></td> <td></td> <td></td> <td></td> </tr> </table>	1									
1															
OPERE DI MITIGAZIONE E RIPRISTINO					Scala 1:10000										
					Sostituisce il .....										
					Sostituito dal .....										

Metanodotto:

Pot. Met. Der. Celleno – Civitavecchia  
DN 900 (36") – DP 75 bar

OPERE DI MITIGAZIONE E RIPRISTINO

1	20/01/20	AGGIORNAMENTO	MARIONNI	CARUBA	LUMINARI
0	18/10/19	EMISSIONE	MARIONNI	CARUBA	LUMINARI
INDICE	DATA	R E V I S I O N I			ELABORATO
Proprietario		Progettista		Dis.	PG-OM-001
				Comm.	NR/19372
					Foglio 2 di 7 Scala 1:10000

LEGENDA

SIMBOLOGIA CARTOGRAFICA

- |  |   |  |   |
|--|---|--|---|
|  | Metanodotto in progetto                           |  | Altre condotte di terzi                                   |
|  | Metanodotti in esercizio                          |  | Altri metanodotti in progetto                             |
|  | Metanodotti da porre fuori esercizio e recuperare |  | Gallerie, Tunnel, Mini-Microtunnel, Raise Boring e T.O.C. |
|  | Alternativa di tracciato                          |  | Impianti di linea in progetto                             |
|  | Aree impianti stacco-terminale in progetto        |  | Impianti di linea su rete in esercizio                    |
|  | Aree impianti stacco-terminale esistenti          |  | Impianti di linea da porre fuori esercizio e recuperare   |
|  | Piazzola di stoccaggio tubazioni                  |  | Depositi temporanei                                       |
|  | Strada di accesso all'impianto                    |  | Strade di accesso provvisorio                             |
|  | Adeguamento strade esistenti                      |  | Limite sovrapposizione fogli                              |
|  |   |  | Integrazioni planimetriche di progetto                    |
|  |   |  | Integrazioni planimetriche esistenti                      |

SIMBOLOGIA MECCANICA

- Punto di intercettazione di linea (P.I.L.)
- Punto di intercettazione di derivazione importante (P.I.D.I.)
- Punto di intercettazione di derivazione semplice con stacco da P.I.L. (P.I.D.S.)
- Punto di intercettazione e derivazione semplice con stacco da Linea (P.I.D.S.)
- Punto di intercettazione con discaggio di allacciamento (P.I.D.A.)
- Punto predisposto per il discaggio di allacciamento (P.P.D.A.)
- Punto di sezionamento elettrico terminale (P.S.E.T.)
- Stazione predisposta per lancio e ricevimento PIG
- Impianto di riduzione/regolazione della pressione

SIMBOLOGIA TEMATICA

Interventi di ripristino morfologico-idraulico

- Palizzate
- Fascinate
- Rivestimento spondale + platea in massi
- Travi in C.A.
- Briglie in sacchetti

Interventi di ripristino vegetazionale

- Ricostituzione formazioni linerari (filari e fasce)
- Rimboschimento diffuso
- Mascheramento impianti
- Inerbimento prati
- Scheda preliminare dei ripristini vegetazionali



Il presente disegno è di proprietà aziendale - La Società tutela i propri diritti a termine di legge.

Progressiva chilometrica	N.	
Comuni		
Province		
Impianti	TIPO - N. - PROGR. km	
Attraversamenti	TIPOLOGIA ATTRAVERSATA (SS n. **, corso d'acqua, ferrovia, ecc.)	
Strade - Piste - Piazzole tubazioni	ACCESSO IMPIANTI	ADEGUAMENTI STRADE
Fascia di lavoro	ALLARGATA	STRADE PROVVISORIE
Interventi di ripristino morfologico-idraulico	DEPOSITI TEMPORANEI	N. PIAZ. Pn
Interventi di ripristino vegetazionale		




Metanodotto:


Pot. Met. Der. Celleno – Civitavecchia  
DN 900 (36") – DP 75 bar

1	20/01/20	AGGIORNAMENTO	MARIONNI	CARUBA	LUMINARI	Foglio <b>3</b> di 7 Scala 1:10000	
0	18/10/19	EMISSIONE	MARIONNI	CARUBA	LUMINARI		
INDICE	DATA	R E V I S I O N I			ELABORATO		VERIFICATO
Proprietario		Progettista		Dis. PG-OM-001		Comm.NR/19372	
							

OPERE DI MITIGAZIONE E RIPRISTINO

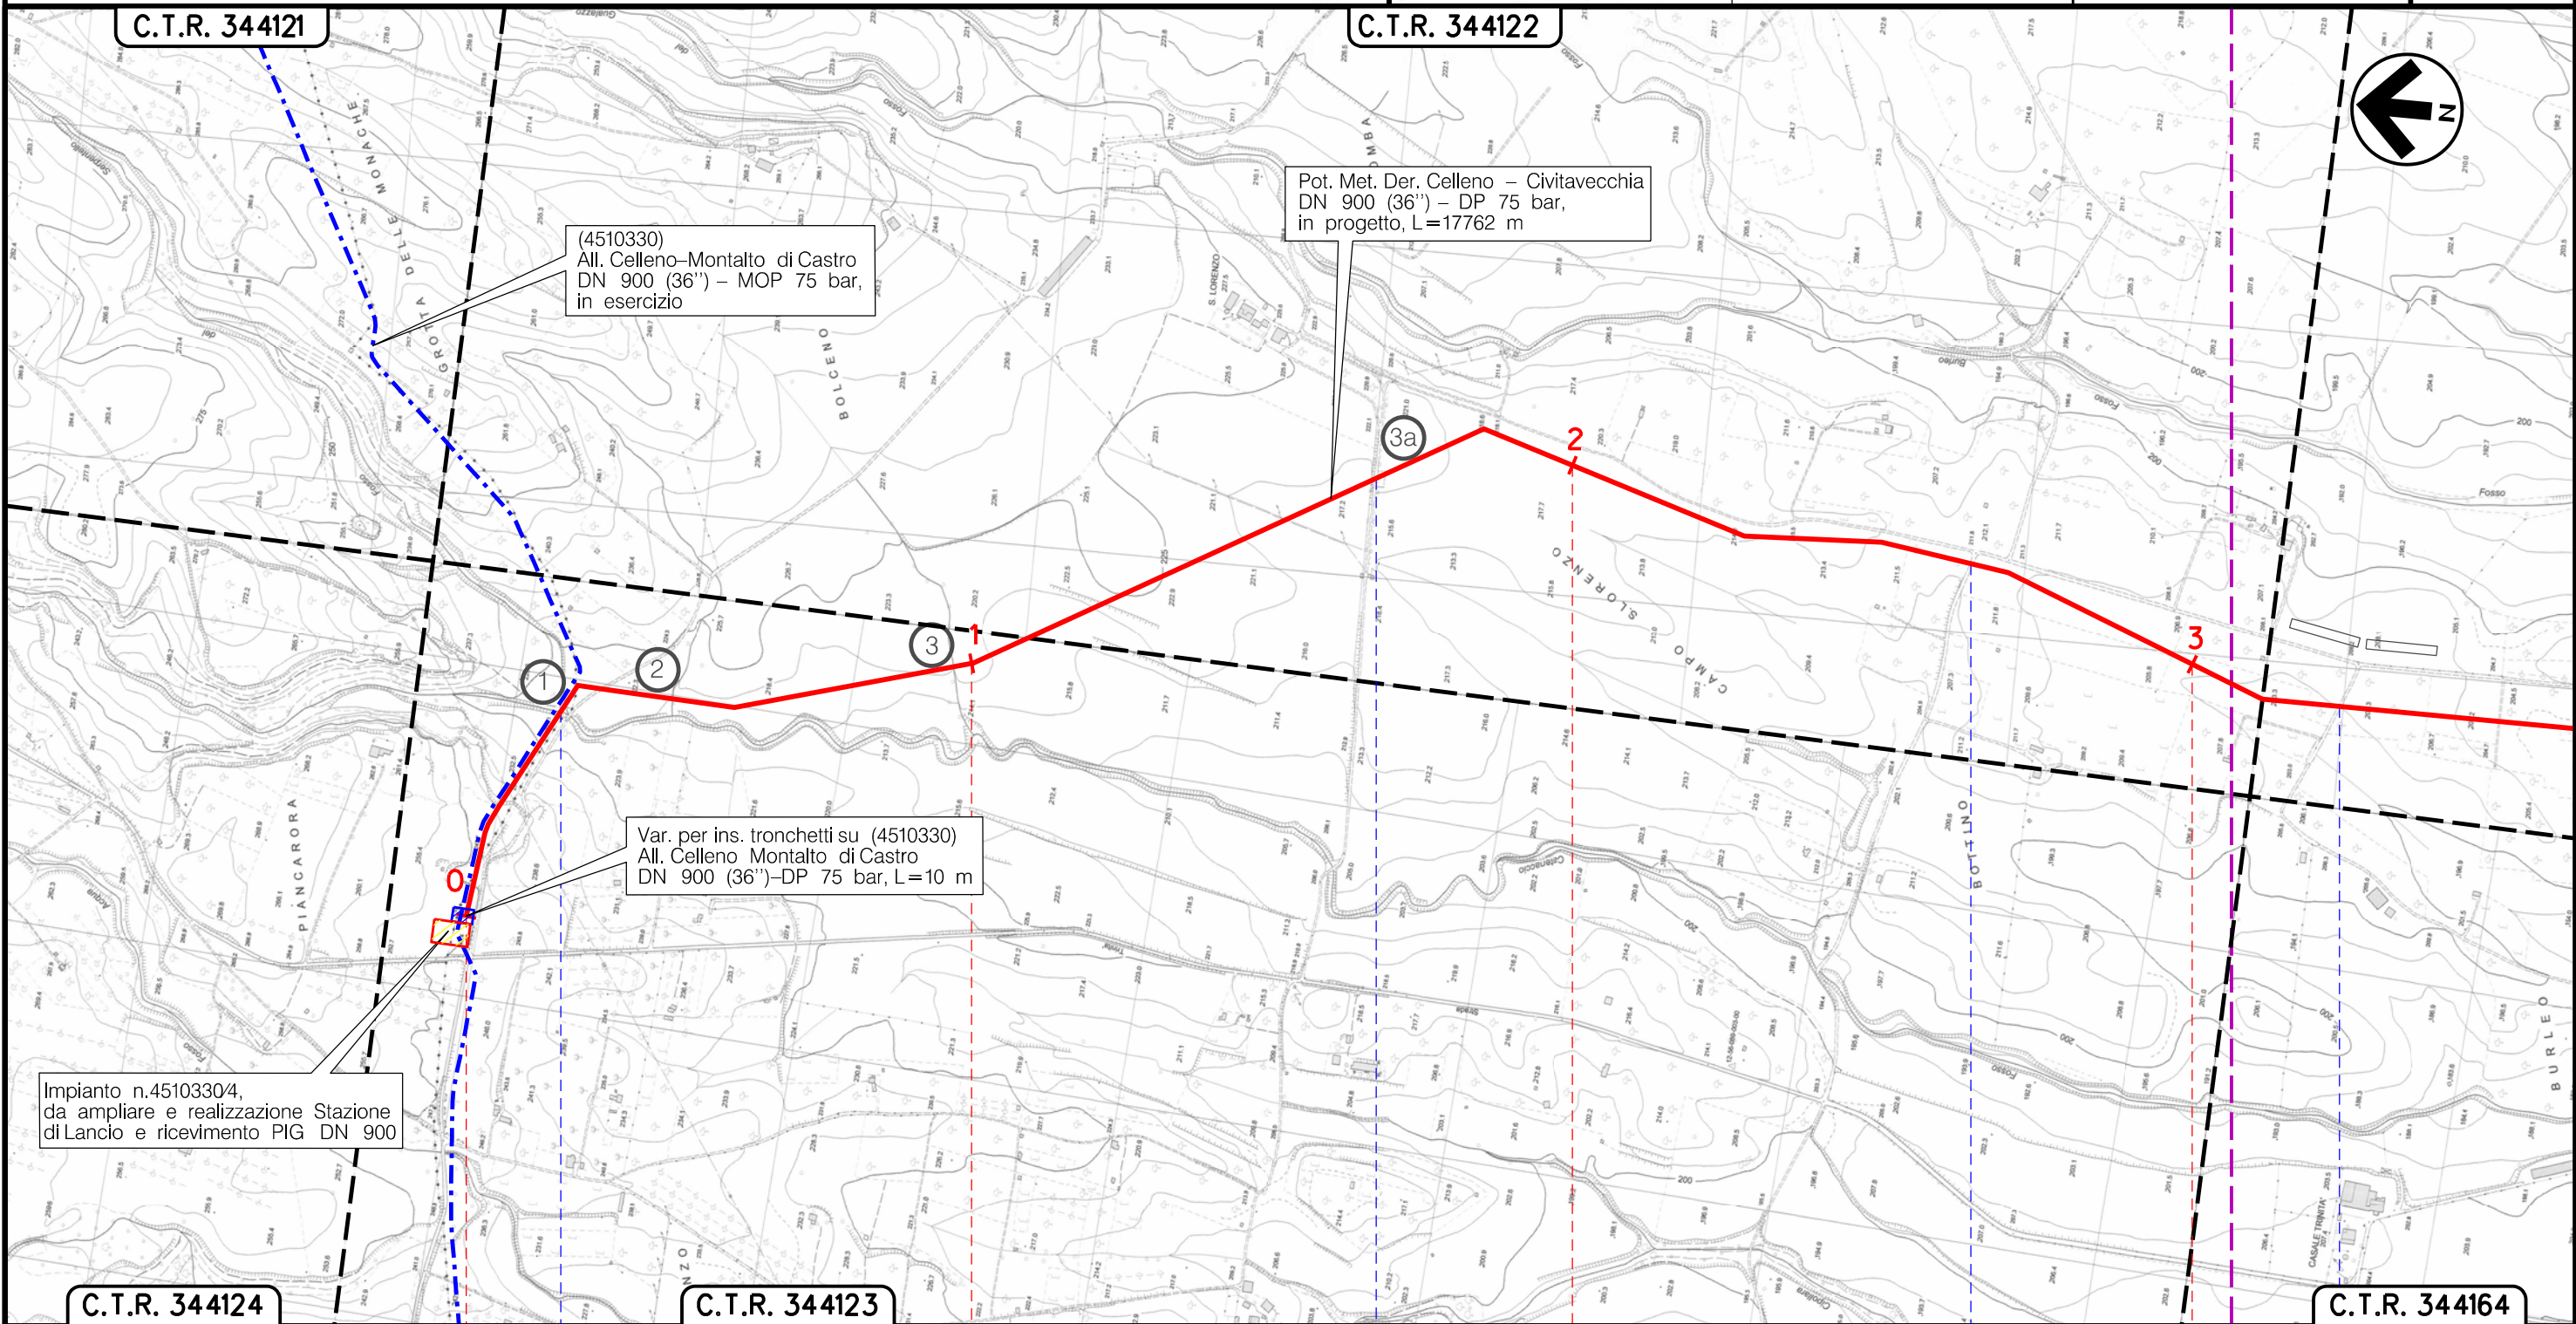

Il presente disegno è di proprietà aziendale - La Società tutela i propri diritti a termine di legge.

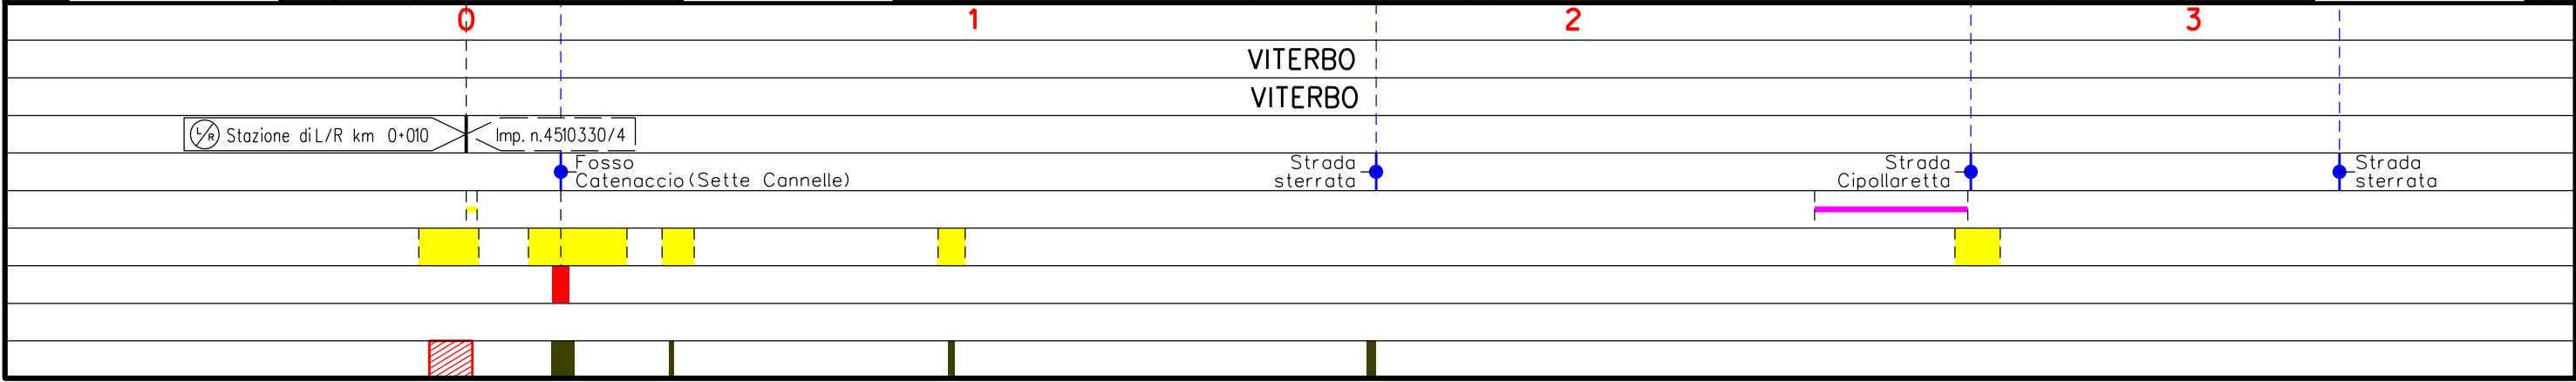





Metanodotto:


Pot. Met. Der. Celleno – Civitavecchia  
DN 900 (36") – DP 75 bar

OPERE DI MITIGAZIONE E RIPRISTINO

1	20/01/20	AGGIORNAMENTO	MARIONI	CARUBA	LUMINARI	Foglio <b>4</b> di 7	
0	18/10/19	EMISSIONE	MARIONI	CARUBA	LUMINARI		
INDICE	DATA	R E V I S I O N I			ELABORATO	VERIFICATO	APPROVATO
Proprietario		Progettista		Dis. PG-OM-001		Scala 1:10000	
				Comm.NR/19372			

C.T.R. 344161

C.T.R. 344162

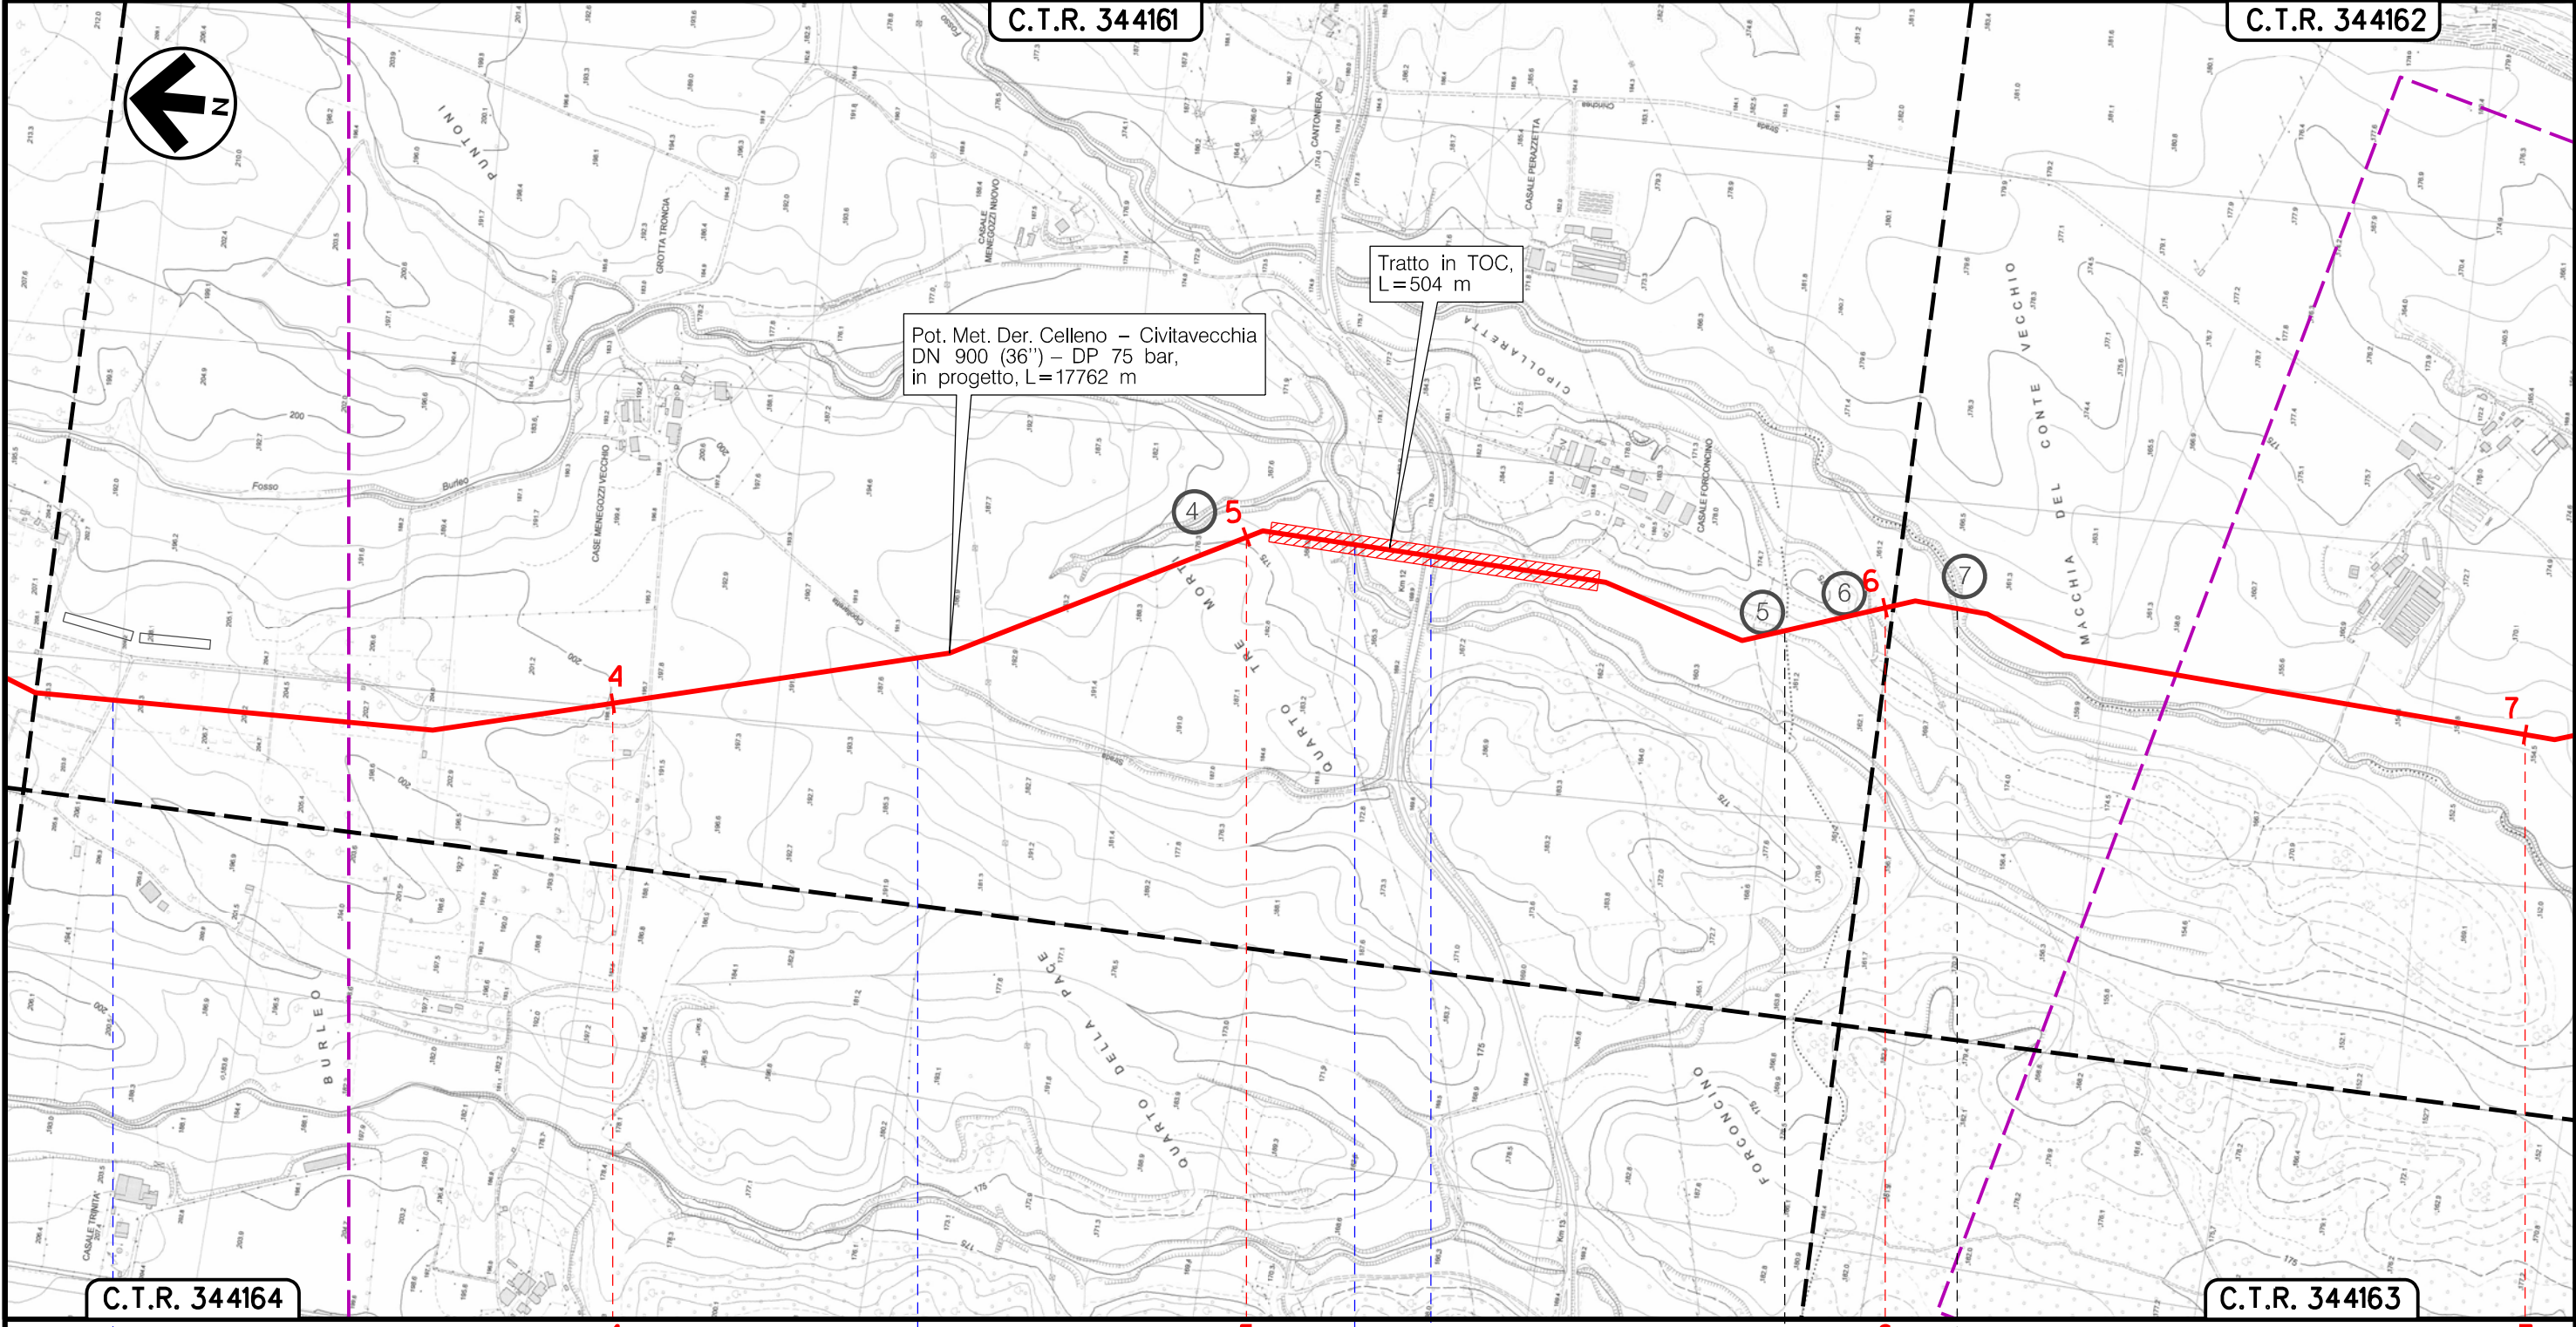

Il presente disegno è di proprietà aziendale – La Società tutela i propri diritti a termine di legge.

C.T.R. 344164	4	VITERBO	5	VITERBO	6	MONTE ROMANO	7	VITERBO	C.T.R. 344163
		Strada sterrata	Strada Cipollaretta	Fosso Burleo	S.P. n.2 Strada Tuscanese	Fosso Catenaccio			
		P1		P2					



Metanodotto:

Pot. Met. Der. Celleno – Civitavecchia  
DN 900 (36'') – DP 75 bar


1	20/01/20	AGGIORNAMENTO	MARIONNI	CARUBA	LUMINARI
0	18/10/19	EMISSIONE	MARIONNI	CARUBA	LUMINARI
INDICE	DATA	R E V I S I O N I			ELABORATO
Proprietario			Progettista		
			Dis.	PG-OM-001	
			Comm.	NR/19372	

Foglio  
**5**  
di 7  
Scala  
1:10000

OPERE DI MITIGAZIONE E RIPRISTINO

C.T.R. 344162

C.T.R. 354041

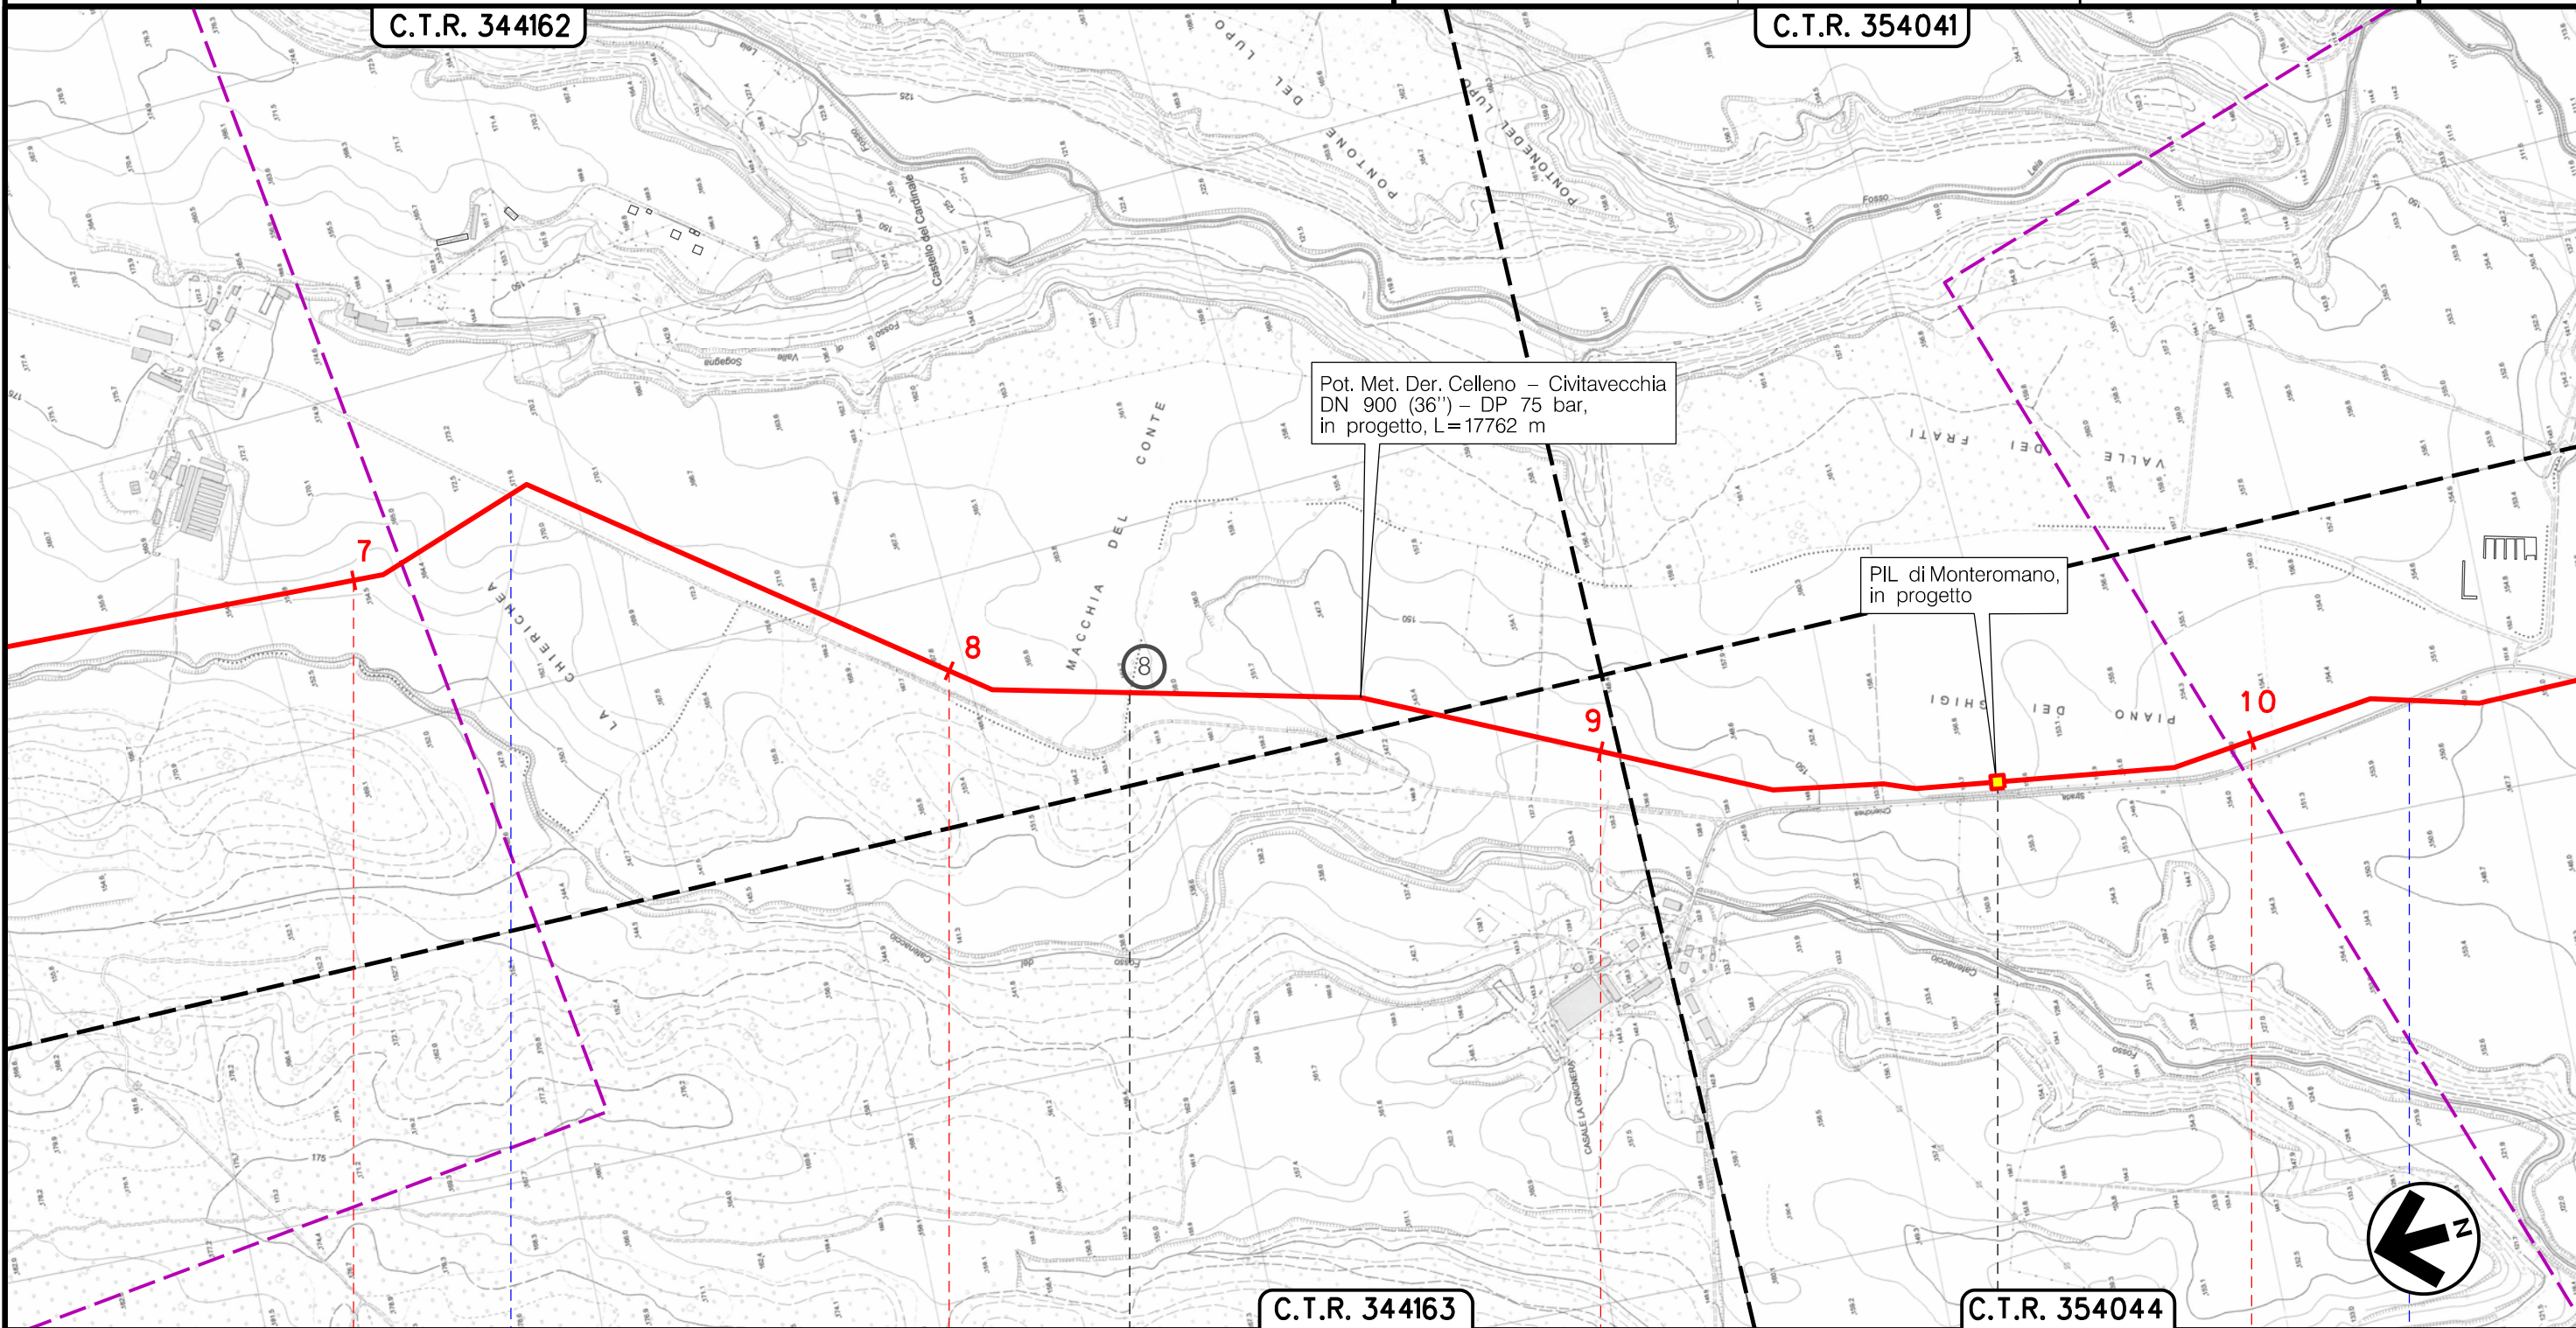

Pot. Met. Der. Celleno – Civitavecchia  
DN 900 (36'') – DP 75 bar,  
in progetto, L=17762 m

PIL di Monteromano,  
in progetto

C.T.R. 344163

C.T.R. 354044

Il presente disegno è di proprietà aziendale – La Società tutelerà i propri diritti a termine di legge.

VITERBO

MONTE ROMANO

VITERBO

◀ PIL di Monteromano km 9+624 ▶

● Strada Chierichea



● Strada Chierichea

P3




Metanodotto:

Pot. Met. Der. Celleno – Civitavecchia  
DN 900 (36") – DP 75 bar

1	20/01/20	AGGIORNAMENTO	MARIONNI	CARUBA	LUMINARI	Foglio <b>6</b> di 7	
0	18/10/19	EMISSIONE	MARIONNI	CARUBA	LUMINARI		
INDICE	DATA	R E V I S I O N I			ELABORATO	VERIFICATO	APPROVATO
Proprietario		Progettista		Dis. <b>PG-OM-001</b>		Scala <b>1:10000</b>	
				Comm. NR/19372			

OPERE DI MITIGAZIONE E RIPRISTINO

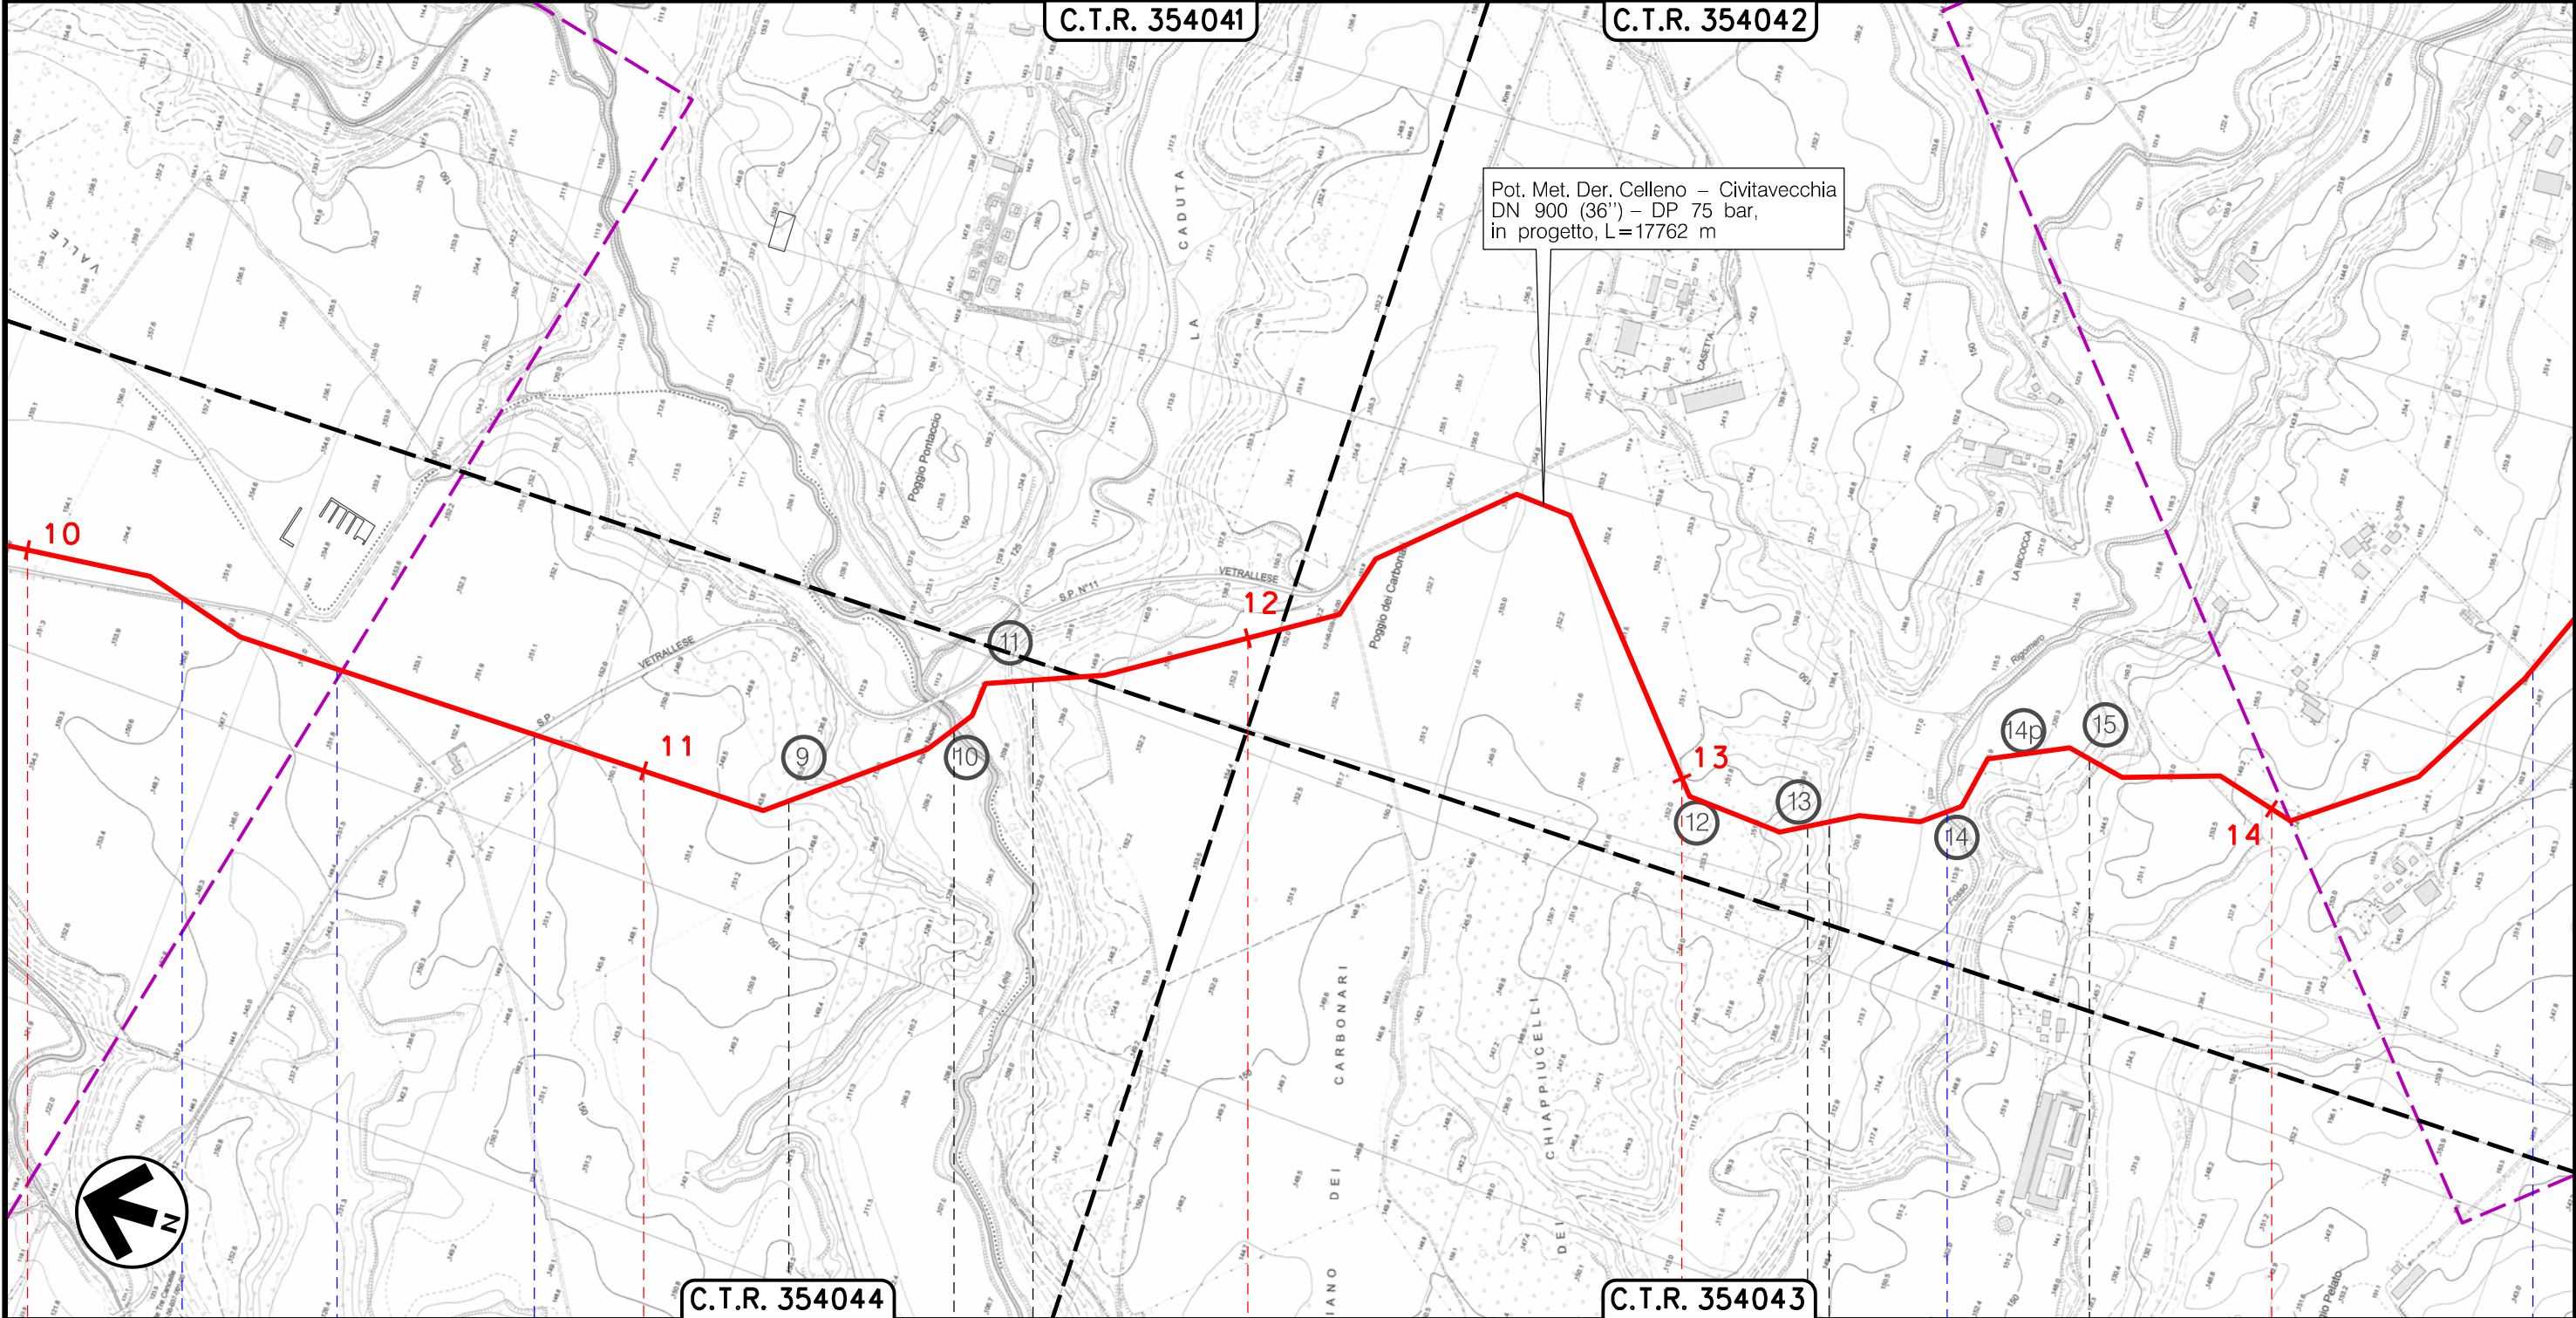

Il presente disegno è di proprietà aziendale - La Società tutelera i propri diritti a termine di legge.

