


COROGRAFIA Scala 1:200.000



0	20/01/20	EMISSIONE	MARIONNI	CARUBA	LUMINARI		
INDICE	DATA	REVISIONI			ELABORATO	VERIFICATO	APPROVATO
Proprietario		Progettista		Dis. PG-VEG-001			
				Fg. 1 di 7			
Metanodotto:				Comm. NR/19372			
Pot. Met. Der. Celleno - Civitavecchia DN 900 (36'') - DP 75 bar				INDICE	0		
CARTA DELLA VEGETAZIONE NATURALE				Scala 1:10000			
				Sostituisce il .....			
				Sostituito dal .....			

Metanodotto:

Pot. Met. Der. Celleno – Civitavecchia  
DN 900 (36") – DP 75 bar

CARTA DELLA VEGETAZIONE NATURALE

0	20/01/20	EMISSIONE	MARIONNI	CARUBA	LUMINARI		
INDICE	DATA	R E V I S I O N I			ELABORATO	VERIFICATO	APPROVATO
Proprietario		Progettista		Dis. PG-VEG-001		Comm.NR/19372	
						Scala 1:10000	

Foglio  
2  
di 7  
Scala  
1:10000

LEGENDA

SIMBOLOGIA CARTOGRAFICA

- |  |   |  |   |
|--|---|--|---|
|  | Metanodotto in progetto                           |  | Altre condotte di terzi                                   |
|  | Metanodotti in esercizio                          |  | Altri metanodotti in progetto                             |
|  | Metanodotti da porre fuori esercizio e recuperare |  | Gallerie, Tunnel, Mini-Microtunnel, Raise Boring e T.O.C. |
|  | Alternativa di tracciato                          |  | Impianti di linea in progetto                             |
|  | Aree impianti stacco-terminale in progetto        |  | Impianti di linea su rete in esercizio                    |
|  | Aree impianti stacco-terminale esistenti          |  | Impianti di linea da porre fuori esercizio e recuperare   |
|  | Piazzola di stoccaggio tubazioni                  |  | Depositi temporanei                                       |
|  | Strada di accesso all'impianto                    |  | Strade di accesso provvisorio                             |
|  | Adeguamento strade esistenti                      |  | Limite sovrapposizione fogli                              |
|  |   |  | Integrazioni planimetriche di progetto                    |
|  |   |  | Integrazioni planimetriche esistenti                      |

SIMBOLOGIA MECCANICA

- Punto di intercettazione di linea (P.I.L.)
- Punto di intercettazione di derivazione importante (P.I.D.I.)
- Punto di intercettazione di derivazione semplice con stacco da P.I.L. (P.I.D.S.)
- Punto di intercettazione e derivazione semplice con stacco da Linea (P.I.D.S.)
- Punto di intercettazione con discaggio di allacciamento (P.I.D.A.)
- Punto predisposto per il discaggio di allacciamento (P.P.D.A.)
- Punto di sezionamento elettrico terminale (P.S.E.T.)
- Stazione predisposta per lancio e ricevimento PIG
- Impianto di riduzione/ regolazione della pressione

SIMBOLOGIA TEMATICA



- 
- Limite buffer d'analisi
- 
- Aree occupazione lavori
- Vegetazione naturale
- 
- Cerreta acidofila e subacidofila collinare
- 
- Bosco di forra
- 
- Boschi di neoformazione
- 
- Altri boschi igrofilii
- 
- Arbusteti temperati
- 
- Boschi di latifoglie
- 
- Area a vegetazione arborea ed arbustiva in evoluzione
- 
- Superfici a copertura erbacea densa
- 
- Filari arborei

Il presente disegno è di proprietà aziendale - La Società tutela i propri diritti a termine di legge.


Progressiva chilometrica	N.	
Comuni		
Province		
Impianti	TIPO - N. - PROGR. km	
Attraversamenti	TIPOLOGIA ATTRAVERSATA (SS n. **, corso d'acqua, ferrovia, ecc.)	
Strade - Piste - Piazzole tubazioni	ACCESSO IMPIANTI	ADEGUAMENTI STRADE
Fascia di lavoro	ALLARGATA	DEPOSITI TEMPORANEI
Scavabilità terreni	SCIOLTI (T)	ROCCIA TENERA (RT)
Opere di ripristino	ROCCIA DURA (RD)	

Metanodotto:

Pot. Met. Der. Celleno – Civitavecchia  
DN 900 (36") – DP 75 bar

0	20/01/20	EMISSIONE	MARIONNI	CARUBA	LUMINARI	Foglio
INDICE	DATA	REVISIONI	ELABORATO	VERIFICATO	APPROVATO	3
Proprietario	Progettista		Dis. PG-VEG-001		Comm.NR/19372	di 7
						Scala
						1:10000

CARTA DELLA VEGETAZIONE NATURALE

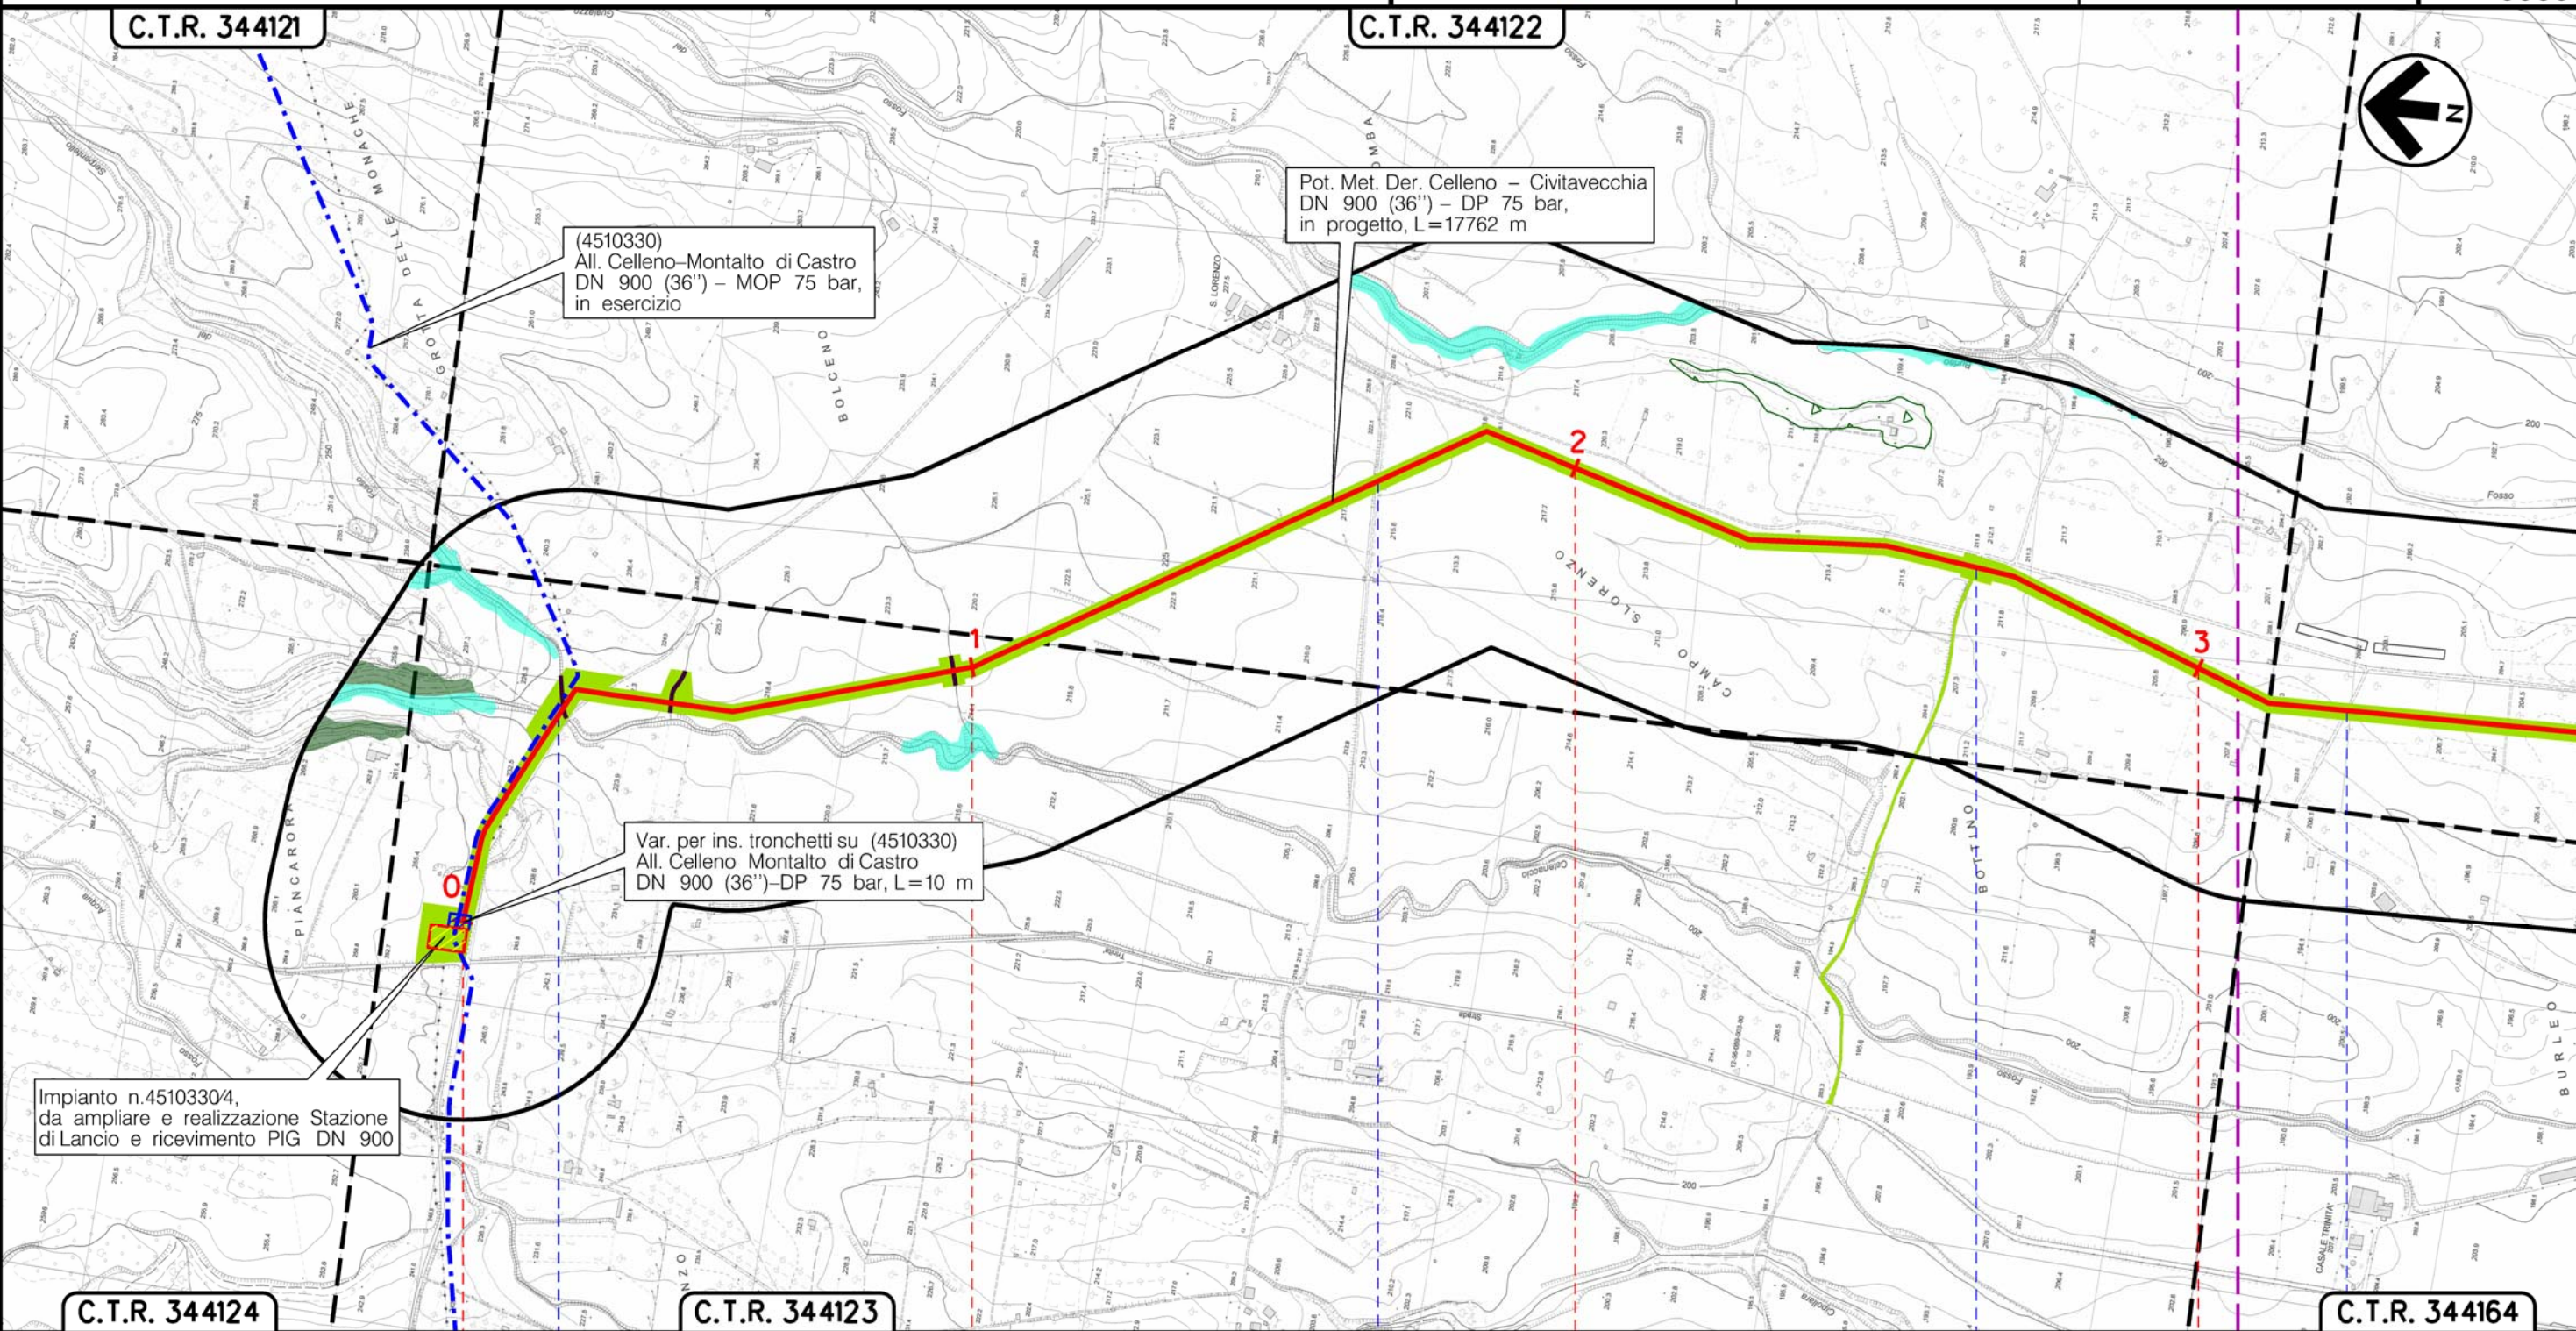


(4510330)  
All. Celleno-Montalto di Castro  
DN 900 (36") – MOP 75 bar,  
in esercizio

Pot. Met. Der. Celleno – Civitavecchia  
DN 900 (36") – DP 75 bar,  
in progetto, L=17762 m

Var. per ins. tronchetti su (4510330)  
All. Celleno Montalto di Castro  
DN 900 (36")-DP 75 bar, L=10 m



Impianto n.4510330/4,  
da ampliare e realizzazione Stazione  
di Lancio e ricevimento PIG DN 900

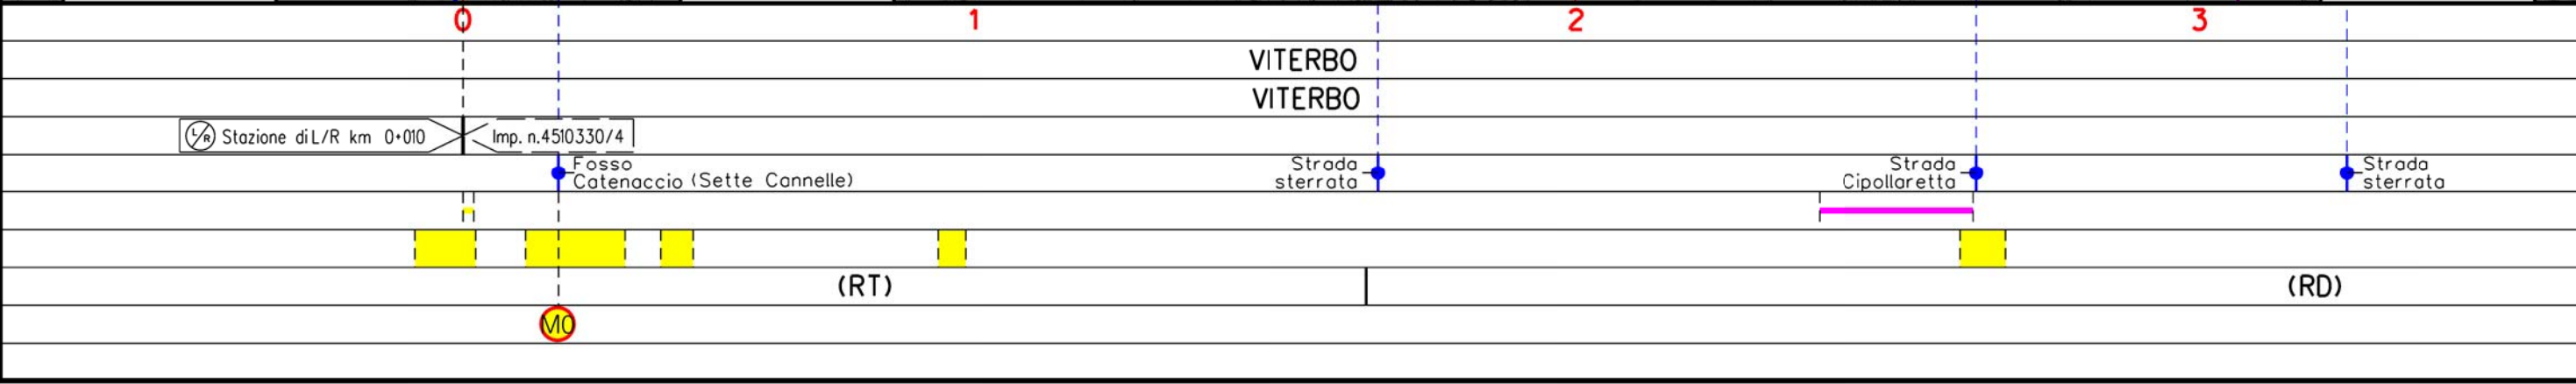Il presente disegno è di proprietà aziendale - La Società tutelerà i propri diritti a termine di legge.



Metanodotto:


Pot. Met. Der. Celleno – Civitavecchia  
DN 900 (36") – DP 75 bar

0	20/01/20	EMISSIONE	MARIONI	CARUBA	LUMINARI	Foglio
INDICE	DATA	REVISIONI	ELABORATO	VERIFICATO	APPROVATO	4
Proprietario	Progettista		Dis. PG-VEG-001			di 7
			Comm.NR/19372			Scala
						1:10000


CARTA DELLA VEGETAZIONE NATURALE

C.T.R. 344161

C.T.R. 344162

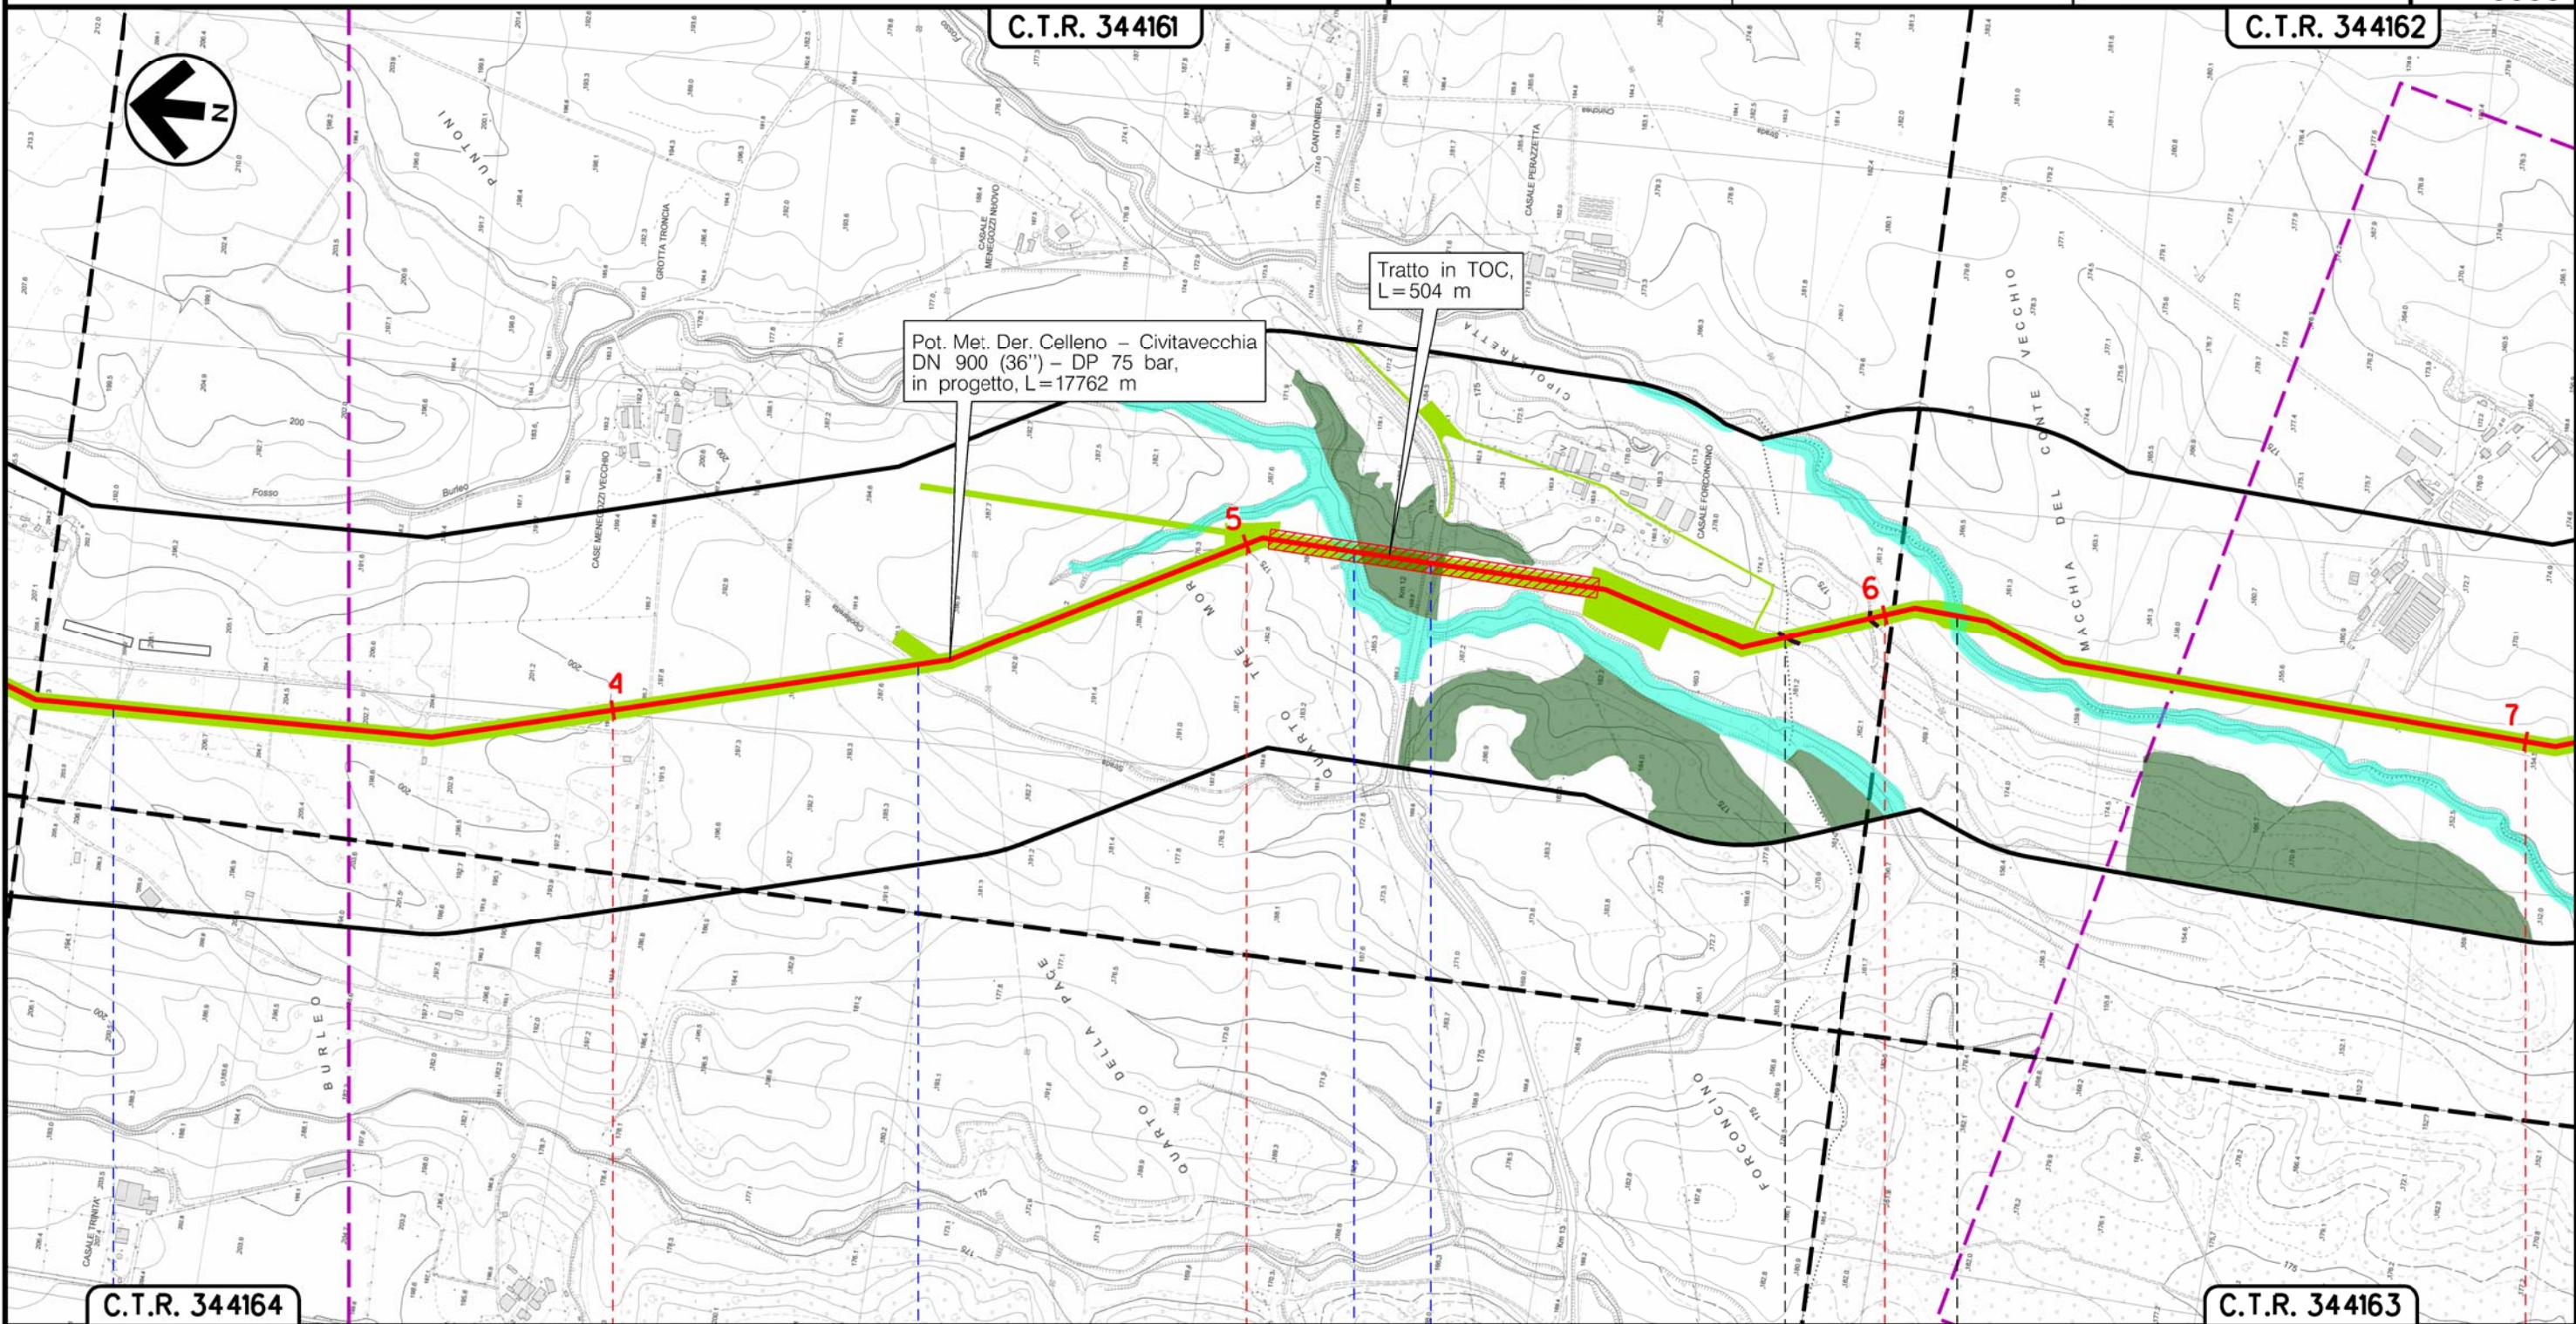

Il presente disegno e' di proprieta' aziendale - La Societa' tutelera' i propri diritti a termine di legge.

C.T.R. 344164	4	5	6	7	C.T.R. 344163
	VITERBO	VITERBO	MONTE ROMANO	VITERBO	
Strada sterrata	Strada Cipollaretto	Fosso Burleo	S.P. n.2 Strada Tuscanese	Fosso Catenaccio	
	P1		P2		
(RD)	(RT)	(T)	(RT)	(T)	(RT)
					

Metanodotto:

Pot. Met. Der. Celleno – Civitavecchia  
DN 900 (36'') – DP 75 bar

0	20/01/20	EMISSIONE	MARONNI	CARUBA	LUMINARI	Foglio
INDICE	DATA	REVISIONI	ELABORATO	VERIFICATO	APPROVATO	5
Proprietario		Progettista		Dis. PG-VEG-001		di 7
				Comm.NR/19372		Scala
						1:10000

CARTA DELLA VEGETAZIONE NATURALE


C.T.R. 344162

C.T.R. 354041

Pot. Met. Der. Celleno – Civitavecchia  
DN 900 (36'') – DP 75 bar,  
in progetto, L=17762 m

PIL di Monteromano,  
in progetto

Il presente disegno è di proprietà aziendale – La Società tutelera i propri diritti a termine di legge.

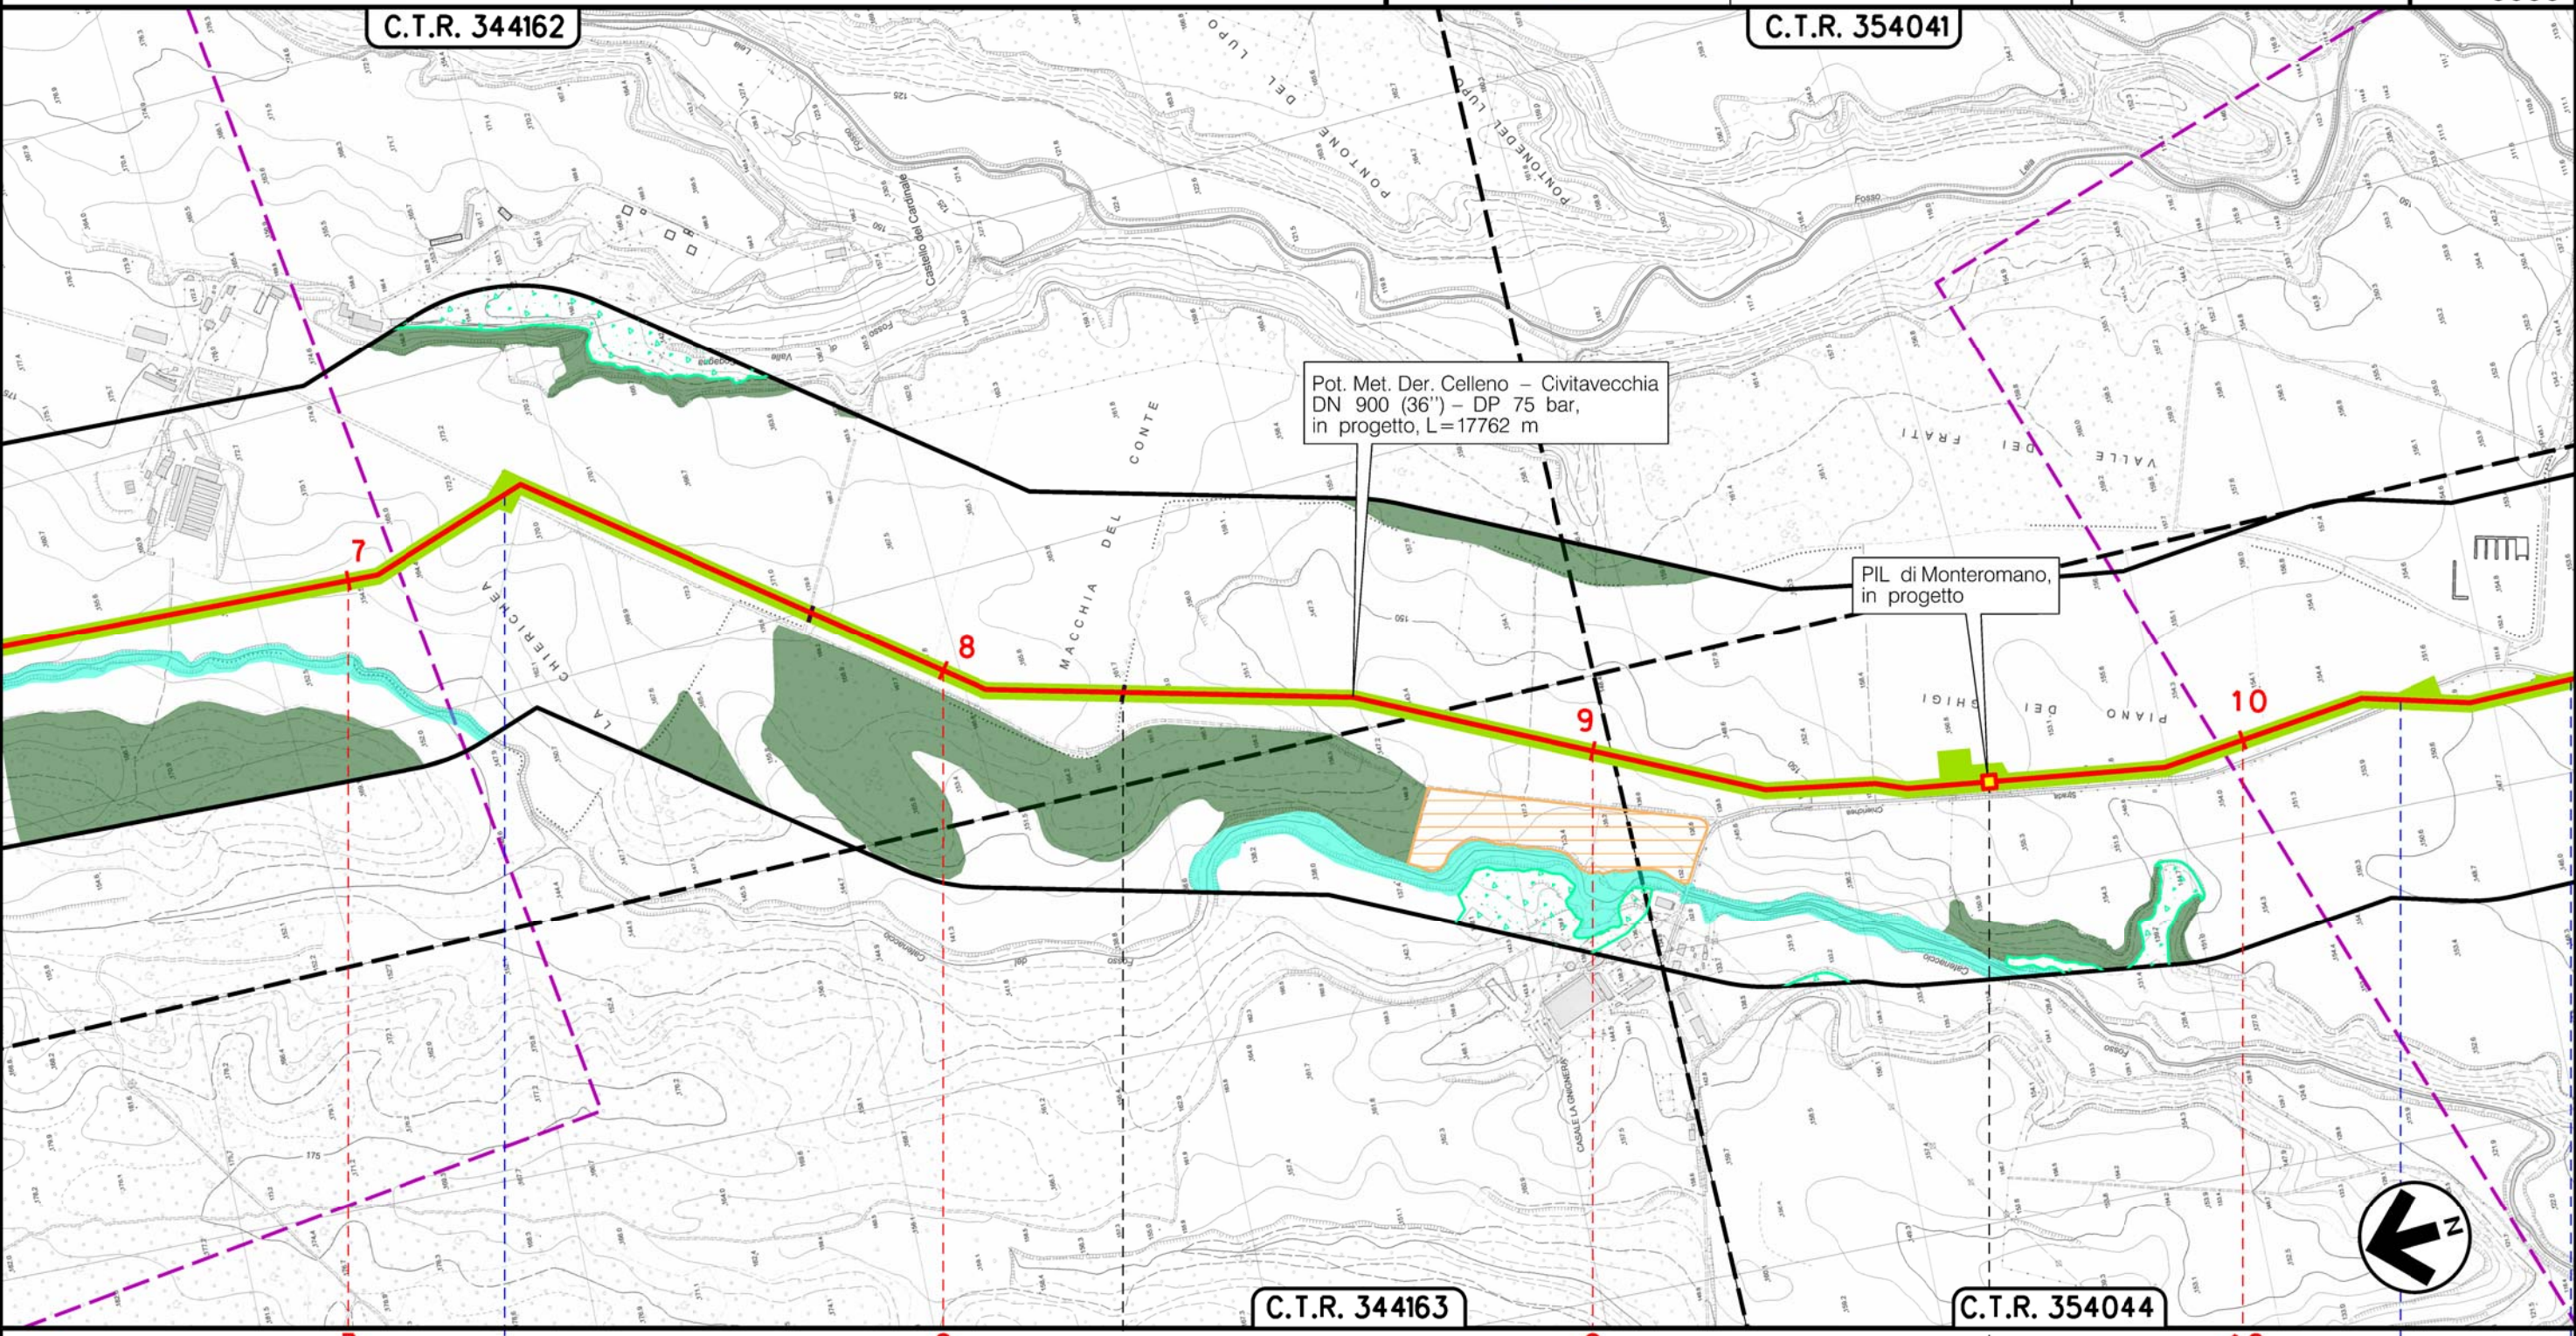

C.T.R. 344163

C.T.R. 354044

VITERBO

MONTE ROMANO

VITERBO

◀ PIL di Monteromano km 9+624 ▶

● Strada Chierichea

● Strada Chierichea

P3

(T)

(RT)



(RD)

(RT)

(RD)

Metanodotto:

Pot. Met. Der. Celleno – Civitavecchia  
DN 900 (36") – DP 75 bar

0	20/01/20	EMISSIONE	MARIONNI	CARUBA	LUMINARI	Foglio
INDICE	DATA	REVISIONI	ELABORATO	VERIFICATO	APPROVATO	6
Proprietario	Progettista		Dis. PG-VEG-001		di 7	
			Comm.NR/19372		Scala 1:10000	


CARTA DELLA VEGETAZIONE NATURALE

C.T.R. 354041

C.T.R. 354042

Pot. Met. Der. Celleno – Civitavecchia  
DN 900 (36") – DP 75 bar,  
in progetto, L=17762 m

Il presente disegno è di proprietà aziendale – La Società tutelera i propri diritti a termine di legge.

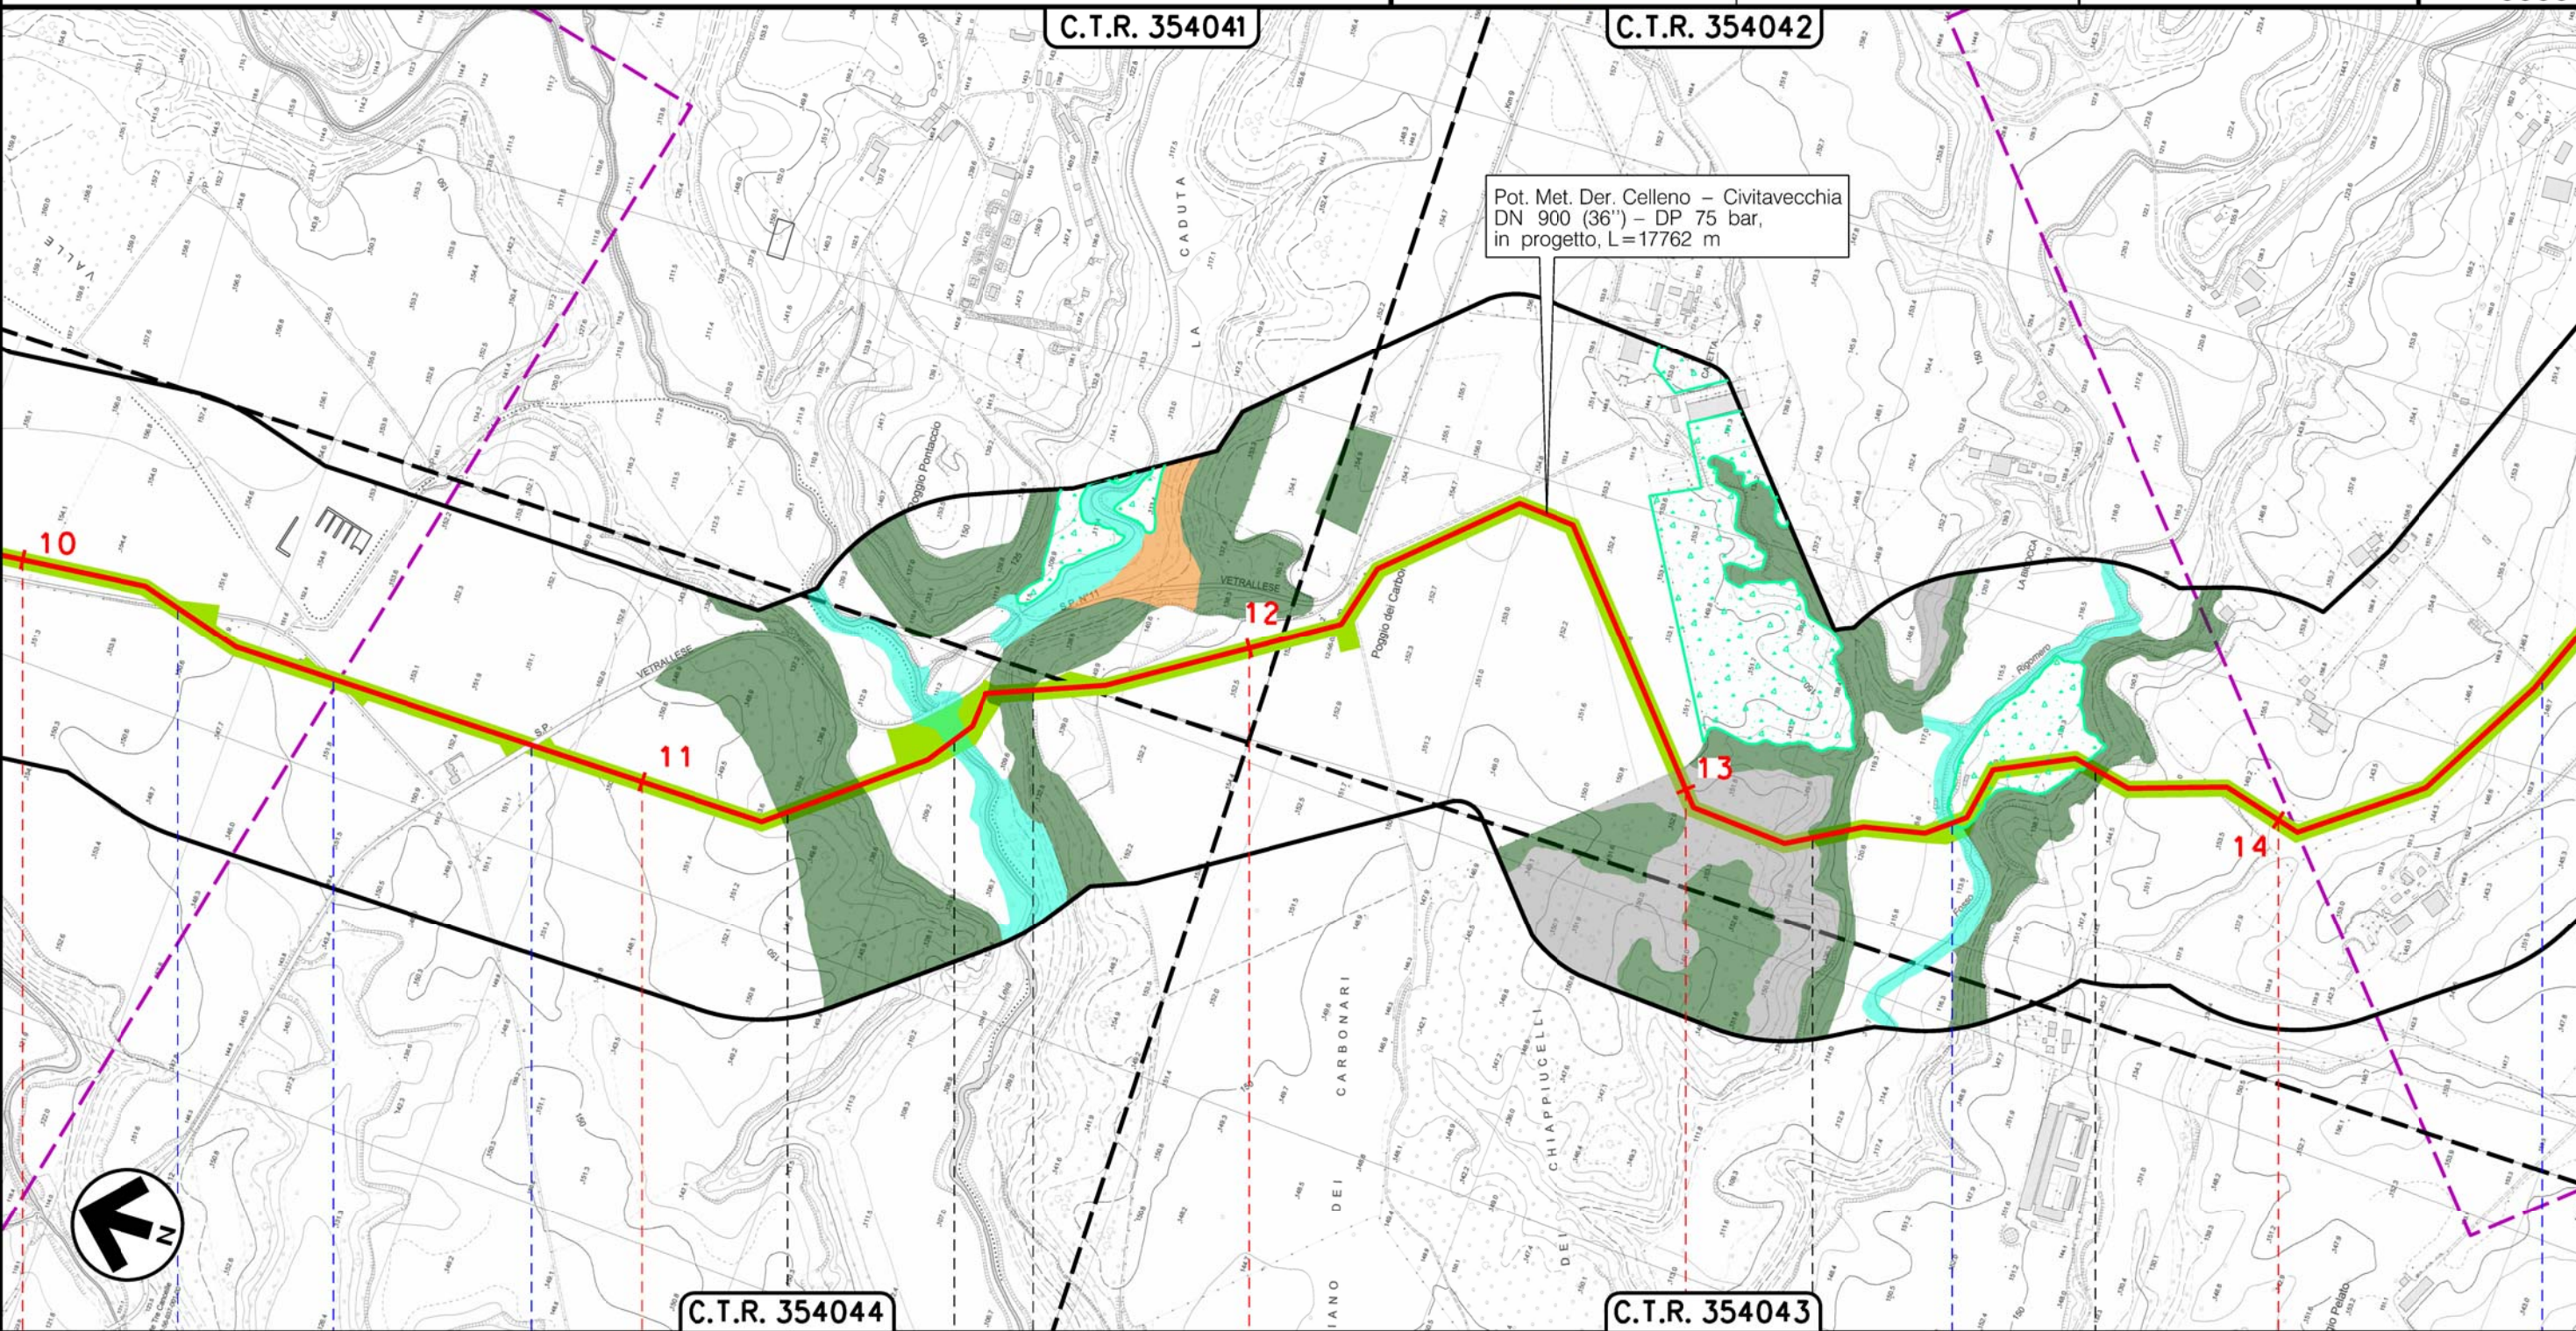

10	11	12	13	14
MONTE ROMANO		VITERBO		VITERBO
Strada Chierichea	S.P. n.11 Vetrallese	Fosso Leio	Fosso Rigomero	Strada sterrata
(RD)	(T)	(RD)	(RT) (T)	(RT) (RD) (T)
M2 M3 M4	M5 M6 M7 M8		M9 M10 M11	M12 M13 M14

