

Il presente disegno è di proprietà aziendale - La Società tutelera i propri diritti a termine di legge.





COROGRAFIA Scala 1:200.000



1	20/01/20	AGGIORNAMENTO	MARIONNI	CARUBA	LUMINARI										
0	18/10/19	EMISSIONE	MARIONNI	CARUBA	LUMINARI										
INDICE	DATA	R E V I S I O N I			ELABORATO	VERIFICATO	APPROVATO								
Proprietario		Progettista				Dis. PG-TPS-001-G									
						Fg. 1 di 3									
Metanodotto:		Pot. All. C.le Enel di Torrevaldaliga Nord (Roma) DN 400 (16'') - DP 75 bar				Comm. NR/19426									
						<table border="1"> <tr> <td>INDICE</td> <td>1</td> <td></td> <td></td> <td></td> <td></td> <td></td> <td></td> </tr> </table>		INDICE	1						
INDICE	1														
		TRACCIATO DI PROGETTO CON PUNTI DI SONDAGGIO GEOLOGICO				Scala 1:10000									
						Sostituisce il									
						Sostituito dal									














Metanodotto:
 Pot. All. C.le Enel di Torrevaldaliga Nord (Roma)
 DN 400 (16'') – DP 75 bar

TRACCIATO DI PROGETTO CON PUNTI DI SONDAGGIO GEOLOGICO










1	20/01/20	AGGIORNAMENTO	MARIONNI	CARUBA	LUMINARI
0	18/10/19	EMISSIONE	MARIONNI	CARUBA	LUMINARI
INDICE	DATA	R E V I S I O N I			ELABORATO
Proprietario		Progettista		Dis. PG-TPS-001-G	
				Comm.NR/19426	
					Foglio 2 di 3 Scala 1:10000

LEGENDA

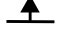


SIMBOLOGIA CARTOGRAFICA

- | | | | |
|---|---|---|---|
|  | Metanodotto in progetto |  | Altre condotte di terzi |
|  | Metanodotti in esercizio |  | Altri metanodotti in progetto |
|  | Metanodotti da porre fuori esercizio e recuperare |  | Gallerie, Tunnel, Mini-Microtunnel, Raise Boring e T.O.C. |
|  | Alternativa di tracciato |  | Impianti di linea in progetto |
|  | Aree impianti stacco-terminale in progetto |  | Impianti di linea su rete in esercizio |
|  | Aree impianti stacco-terminale esistenti |  | Impianti di linea da porre fuori esercizio e recuperare |
|  | Piazzola di stoccaggio tubazioni |  | Depositi temporanei |
|  | Strada di accesso all'impianto |  | Strade di accesso provvisorio |
|  | Adeguamento strade esistenti |  | Limite sovrapposizione fogli |
| | |  | Integrazioni planimetriche di progetto |
| | |  | Integrazioni planimetriche esistenti |


SIMBOLOGIA MECCANICA

-  Punto di intercettazione di linea (P.I.L.)
-  Punto di intercettazione di derivazione importante (P.I.D.I.)
-  Punto di intercettazione di derivazione semplice con stacco da P.I.L. (P.I.D.S.)
-  Punto di intercettazione e derivazione semplice con stacco da Linea (P.I.D.S.)
-  Punto di intercettazione con discaggio di allacciamento (P.I.D.A.)
-  Punto predisposto per il discaggio di allacciamento (P.P.D.A.)
-  Punto di sezionamento elettrico terminale (P.S.E.T.)
-  Stazione predisposta per lancio e ricevimento PIG
-  Impianto di riduzione/regolazione della pressione

SIMBOLOGIA TEMATICA

-  SGn. = Sondaggio geognostico
-  MASWn. = Prova MASW
-  HVSRn. = Prova HVSR

Il presente disegno è di proprietà aziendale - La Società tutela i propri diritti a termine di legge.

Progressiva chilometrica	N.	
Comuni		
Province		
Impianti		
Attraversamenti		
Strade – Piste – Piazzole tubazioni		
Fascia di lavoro	ALLARGATA	
Scavabilità terreni	SCIOLTI (T)	ROCCIA TENERA (RT) ROCCIA DURA (RD)

Metanodotto:


Pot. All. C.le Enel di Torrevaldaliga Nord (Roma)
DN 400 (16'') - DP 75 bar

1	20/01/20	AGGIORNAMENTO	MARIONNI	CARUBA	LUMINARI	Foglio 3 di 3 Scala 1:10000
0	18/10/19	EMISSIONE	MARIONNI	CARUBA	LUMINARI	
INDICE	DATA	REVISIONI	ELABORATO	VERIFICATO	APPROVATO	
Proprietario		Progettista		Dis. PG-TPS-001-G		Comm.NR/19426


TRACCIATO DI PROGETTO CON PUNTI DI SONDAGGIO GEOLOGICO

C.T.R. 363063

C.T.R. 303051

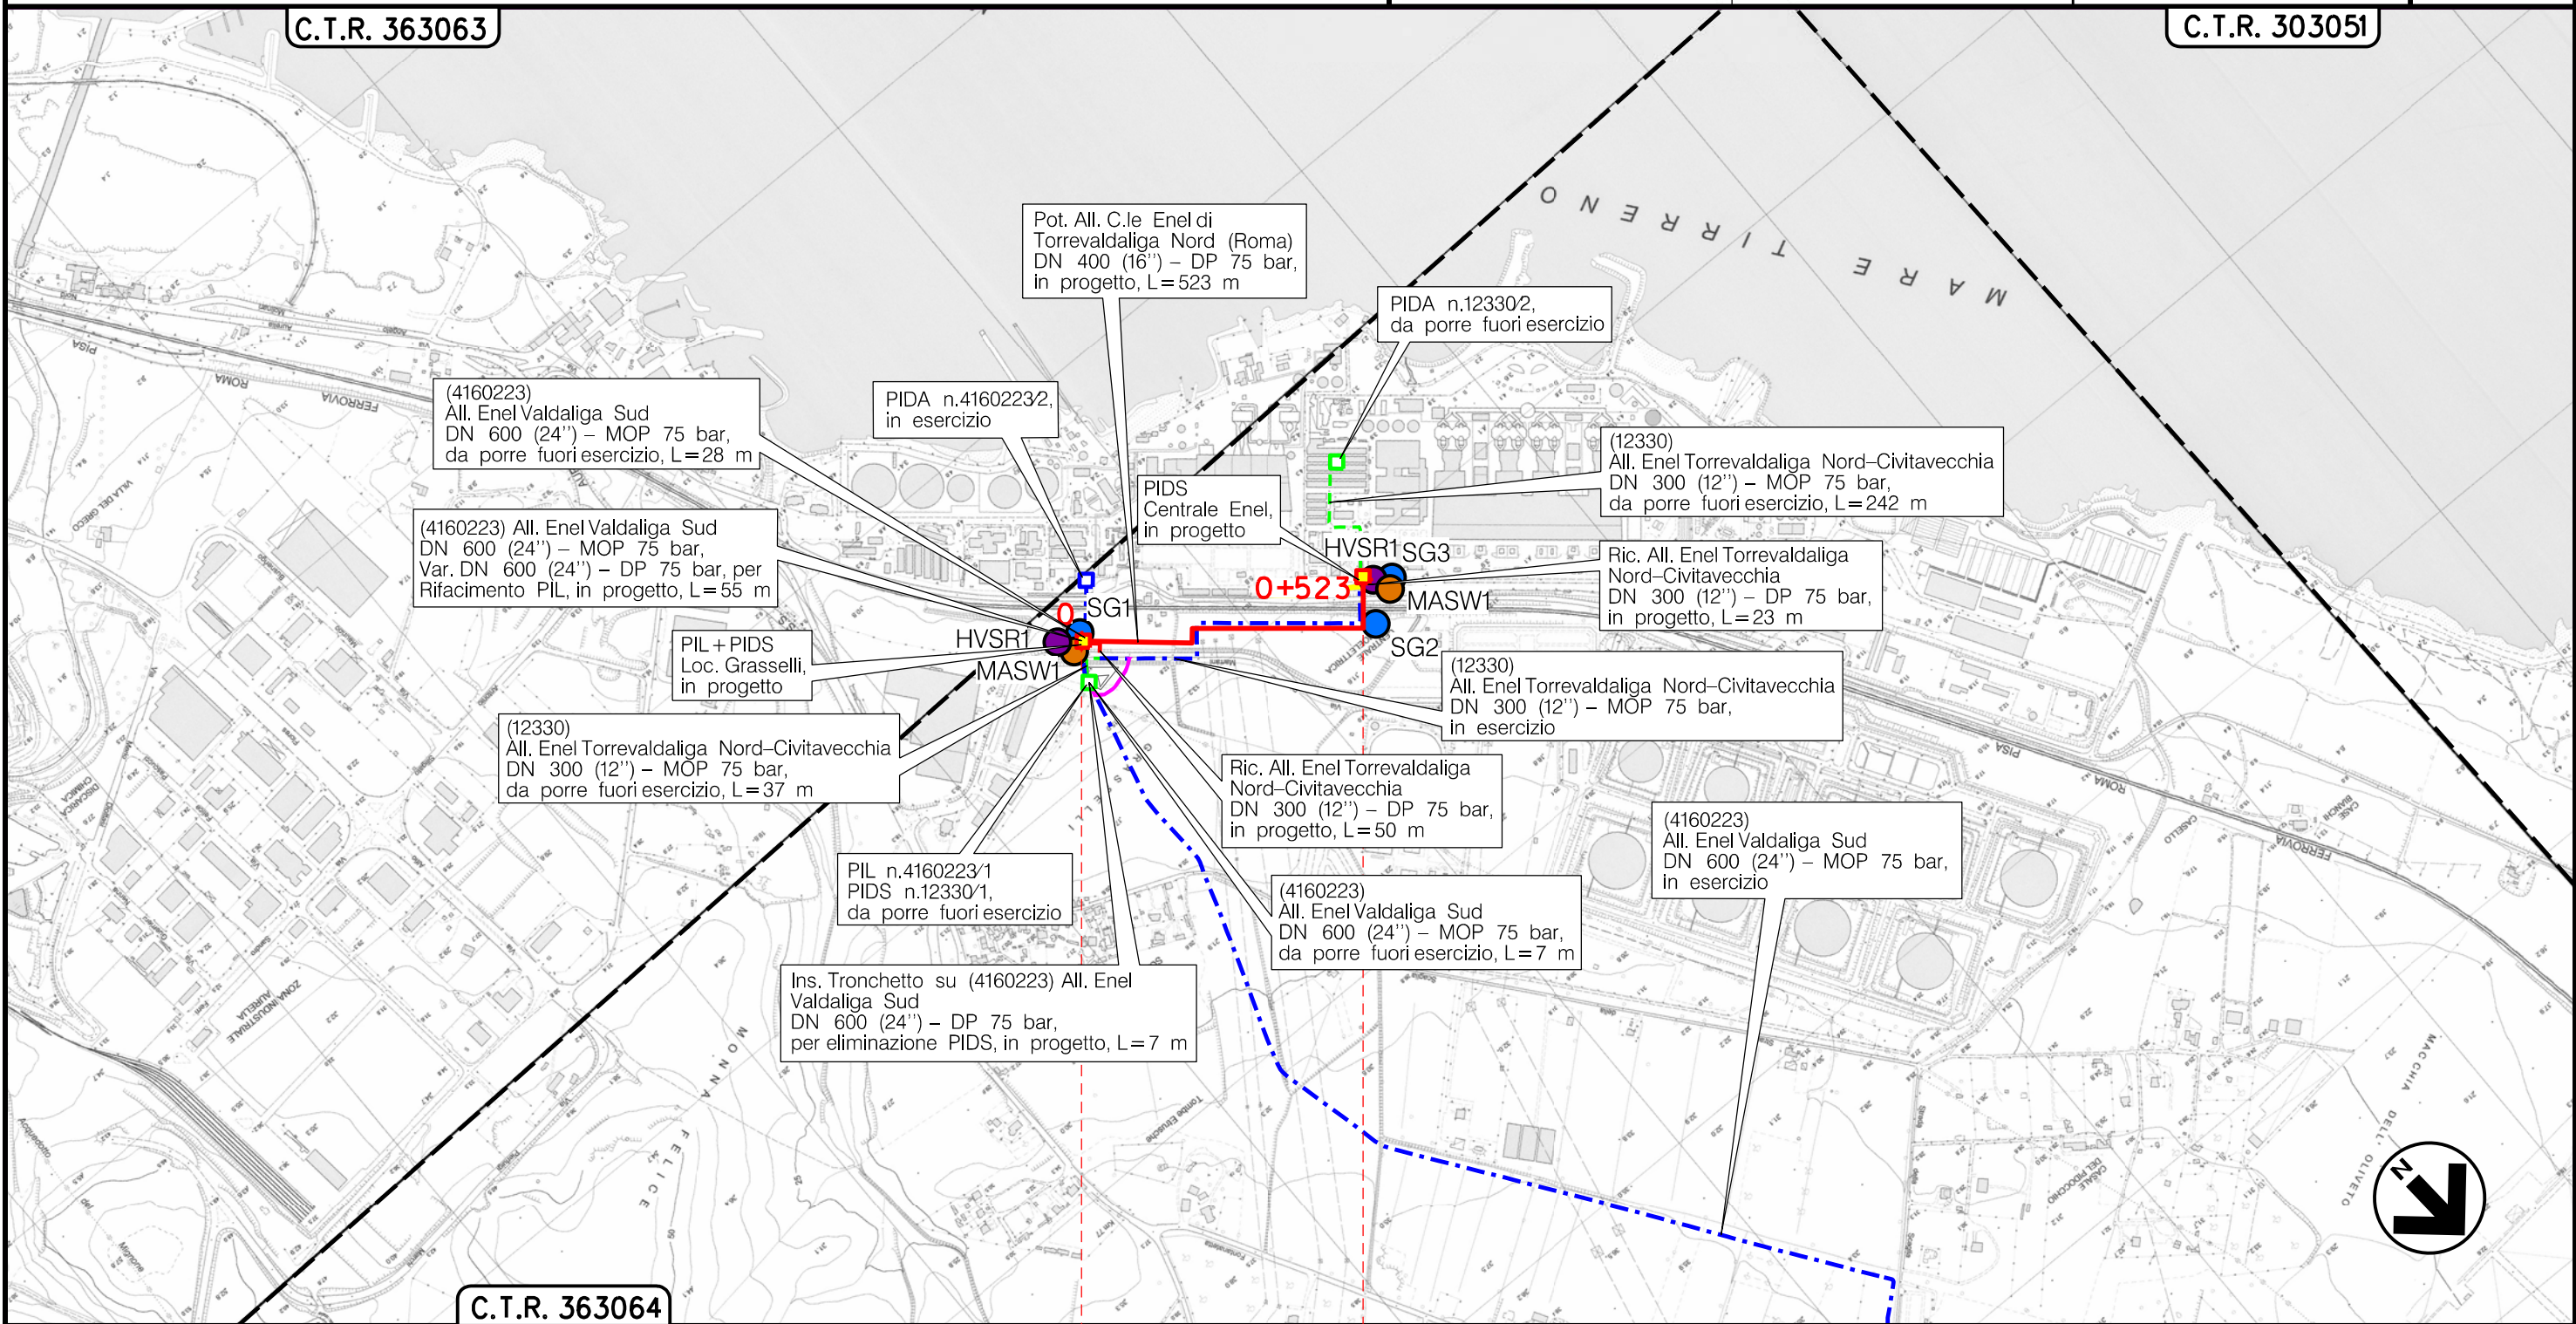

C.T.R. 363064

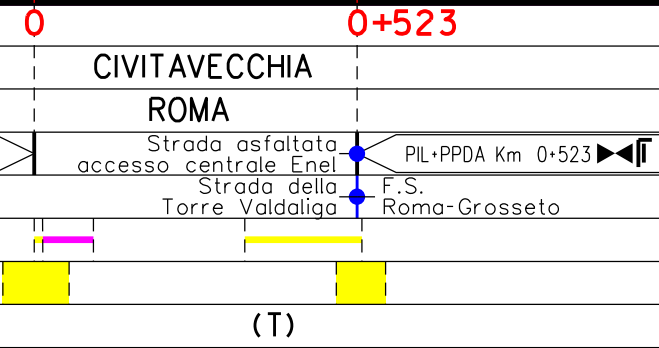

Il presente disegno è di proprietà aziendale - La Società tutela i propri diritti a termine di legge.