


- BENI MONUMENTALI CONSIDERATI PER IL TRACCIAMENTO DEL BUFFER**
- | | |
|---|---|
| COMUNE DI MURO LUCANO
- Convento Cappuccini
- Castello
- Palazzo Lordi
- Palazzo Pagliuca | COMUNE DI CASTELGRANDE
- Palazzo Cianci
- Chiesa Santa Maria di Costantinopoli |
| COMUNE DI BELLA
- Filanda Gaeta
- Castello | COMUNE DI RAPONE
- Masseria Tomasulo (Ex Casino Tozzi) |
| COMUNE DI PESCOPAGANO
- Palazzo Michelangelo Laviano
- Palazzo Fabrizio Laviano
- Torre dell'Orologio
- Palazzo Scioecia | COMUNE DI SAN FELE
- Palazzo Masani
- Casa del Santo Giustino De Jacobis
- Asilo d'infanzia S. Giustino de Jacobis (ex I.P.A.B.)
- Palazzo Faggella
- Ruderì Guaschiera - Agro rurale di San Fele |
| COMUNE DI RUVO DEL MONTE
- Castello e Torre Angiona | |

- LEGENDA IMPIANTO EOLICA MURO LUCANO SRL**
- Aerogeneratore Eolica Muro Lucano
 - Cavidotto
 - Viabilità di progetto
 - Piazzole di montaggio e stoccaggio
- LEGENDA ALTRI IMPIANTI**
- Altri Aerogeneratori in autorizzazione
 - Aerogeneratore autorizzato
 - Aerogeneratore esistente
- LEGENDA VINCOLI L.R. 54/2015**
- Buffer da corsi d'acqua-500 m
 - Buffer dalla linea di battaglia laghi-1000 m
 - Buffer da perimetro parco del Vulture-1000 m
 - Buffer da beni monumentali-3000 m
 - Buffer da perimetro ambito urbano-3000 m
 - Buffer da centri storici-5000 m
 - Buffer da sedime tratturi tutelati-200 m
 - Buffer da pSIC-1000 m
 - Beni monumentali
 - Montagne sopra i 1200 m
 - Perimetro ambito urbano Castelgrande/battaglia lago saetta
 - Perimetro area di sedime tratturi tutelati
 - Perimetro pSIC vallone delle ripe, torrente Malia, Monte Giano
 - Perimetro Parco regionale del Vulture

NOTE:

- Le opere previste a progetto non ricadono in aree boscate;
- Per le aree gravate dagli usi civici si rimanda al relativo elaborato;

Limiti amministrativi

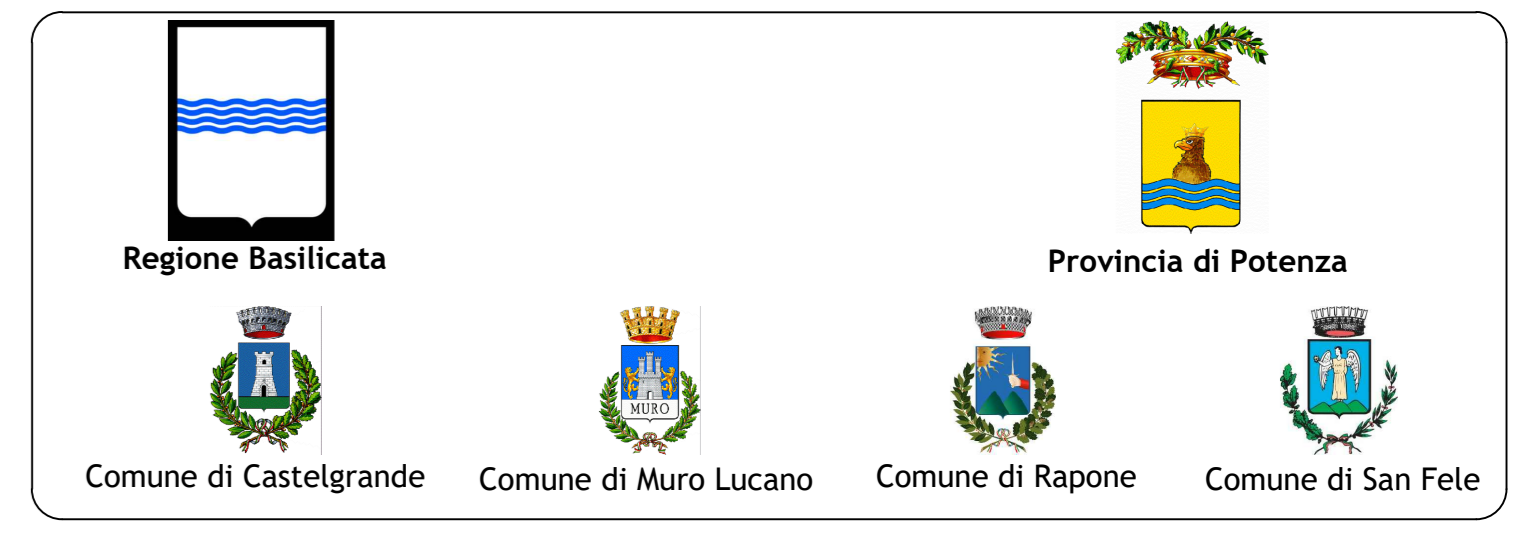

PROGETTO PER LA REALIZZAZIONE DI UN PARCO EOLICO PER LA PRODUZIONE DI ENERGIA ELETTRICA, DELLE OPERE CONNESSE E DELLE INFRASTRUTTURE INDISPENSABILI
 Comune di Castelgrande, Muro Lucano, San Fele e Rapone (PZ)

PROGETTO DEFINITIVO A.16.a.4_1
 Aree non idonee All.A L.R. 54/2015

Proponente
 Eolica Muro Lucano Srl
 Via del Seminario Maggiore, 4
 85100 - Potenza (PZ)

Progettisti Ing. Francesco Rossi, Ing. Gaetano Cirone
 Formato: AO++
 Scala: 1:10000
 Scala stampa: 1:1

Revisione	Descrizione	Data	Progettista	Controllo	Approvato
00	Prima emissione	03/01/2020	Ing. Gaetano Cirone	Ing. Gaetano Cirone	Ing. Francesco Rossi