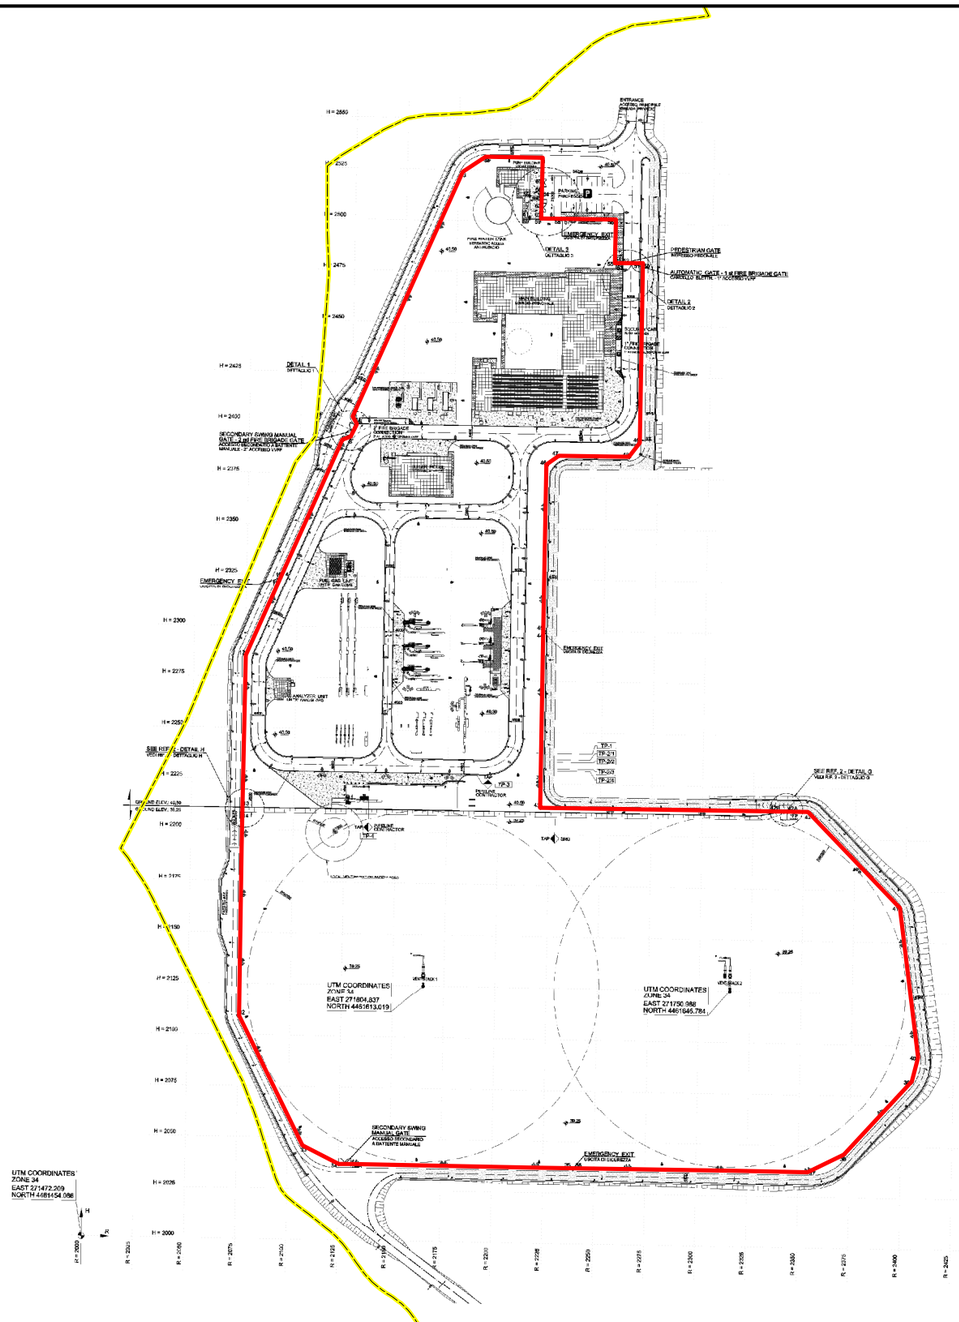

LEGENDA

- RECINZIONE DEL PRT
- CONFINI COMUNALI

N

0 100 200

Meters

REV. NO. REV. NO.	DATE DATA	PURPOSE OF ISSUE SCOPO DELL 'EMISSIONE	CREATED BY PREPARATO DA	CHECKED BY VERIFICATO DA	APPROVED BY APPROVATO DA	DATE DATA	ACCEPTED BY ACCETTATO DA
00	21-01-2020	Emesso per Informazione	Marco Ruffoni	Lorenzo Bertolè	Paola Bertolini		
			CONTRACTOR APPALTATORE			COMPANY SOCIETÀ	

COMPANY
SOCIETÀ
TRANS ADRIATIC PIPELINE AG

Trans Adriatic Pipeline

PROJECT TITLE
TITOLO DEL PROGETTO
TRANS ADRIATIC PIPELINE
GASDOTTO TRANS-ADRIATICO

CONTRACTOR
APPALTATORE

CERTIFIED ENGINEER

21-01-2020	Lorenzo Bertolè
DATE DATA	APPROVED BY APPROVATO DA

DOCUMENT TITLE
TITOLO DEL DOCUMENTO

Tavola 1 - Planimetria

Company Representative :
Rappresentante TAP

Company Reference :
Rif. TAP

TSPE Representative :
RappresentanteTSPE

Document Originator :
Autore del documento

Vendor Doc. ID :
Codice documento del fornitore

Scale
Scala 1:20.000

Sheet
Foglio **1 - 1**

Document-No.
Numero documento

IAL00 - ERM - 643 - Y - TAE - 1093

Location Luogo	Originating Company Società creatrice	System-code Codice	Discipline Disciplina	Document Type Tipo Documento	Sequence Number Numero progressivo	at. all. Attachment Allegato	Rev. Rev. Revision Revisione
						-	- 00

ArcGIS - FILE NAME
ArcGIS - NOME DEL FILE

ORIGINAL SIZE
FORMATO ORIGINALE
420 mm x 297 mm

SIZE
FORMATO
A3