



Il presente disegno e' di proprieta' aziendale - Lo Societa' tutelera' i propri diritti a termine di legge.



COROGRAFIA Scala 1:500.000

0	24032020	EMISSIONE PER PERMESSI	V.ORLANDO	G.CANNITO	V.FORLIVESI O.CORDA
INDICE	DATA	REVISIONI	ELABORATO	VERIFICATO	APPROVATO
		PROGETTISTA  Rif TPIDL: 080643C-001_LVI-DW-3252-003 TECHNIP ITALY DIREZIONE LAVORI S.p.A.		Dis. PG-PRG-001 Fg. 1 di 3	
Metanodotto: METANIZZAZIONE SARDEGNA - TRATTO SUD MET. ALLACCIAMENTO IVI PETROLIFERA DN 400 (16") - DP 75 bar			Comm. INDICE Scala 1:10000		
STRUMENTI DI PIANIFICAZIONE URBANISTICA			Sostituisce il Sostituito dal		

Progetto: METANIZZAZIONE SARDEGNA – TRATTO SUD
 MET. ALLACCIAMENTO IVI PETROLIFERA
 DN 400 (16") – DP 75 bar


0	24/03/2020	EMISSIONE PER PERMESSI	V.ORLANDO	G. CANNITO	V.FORLIVESI O. CORDA
INDICE	DATA	REVISIONI	ELABORATO	VERIFICATO	APPROVATO
ENURA			TechnipFMC		
			Rif.TPIDL: 080643C-001_IVI-DW-3252-003		
			TECHNIP ITALY DIREZIONE LAVORI S.p.A.		
			PG-PRG-001		
			Comm.		

Foglio
 2
 di 3
 Scala
 1:10000

STRUMENTI DI PIANIFICAZIONE URBANISTICA


C.T.R. F. 528110

C.T.R. F. 528120

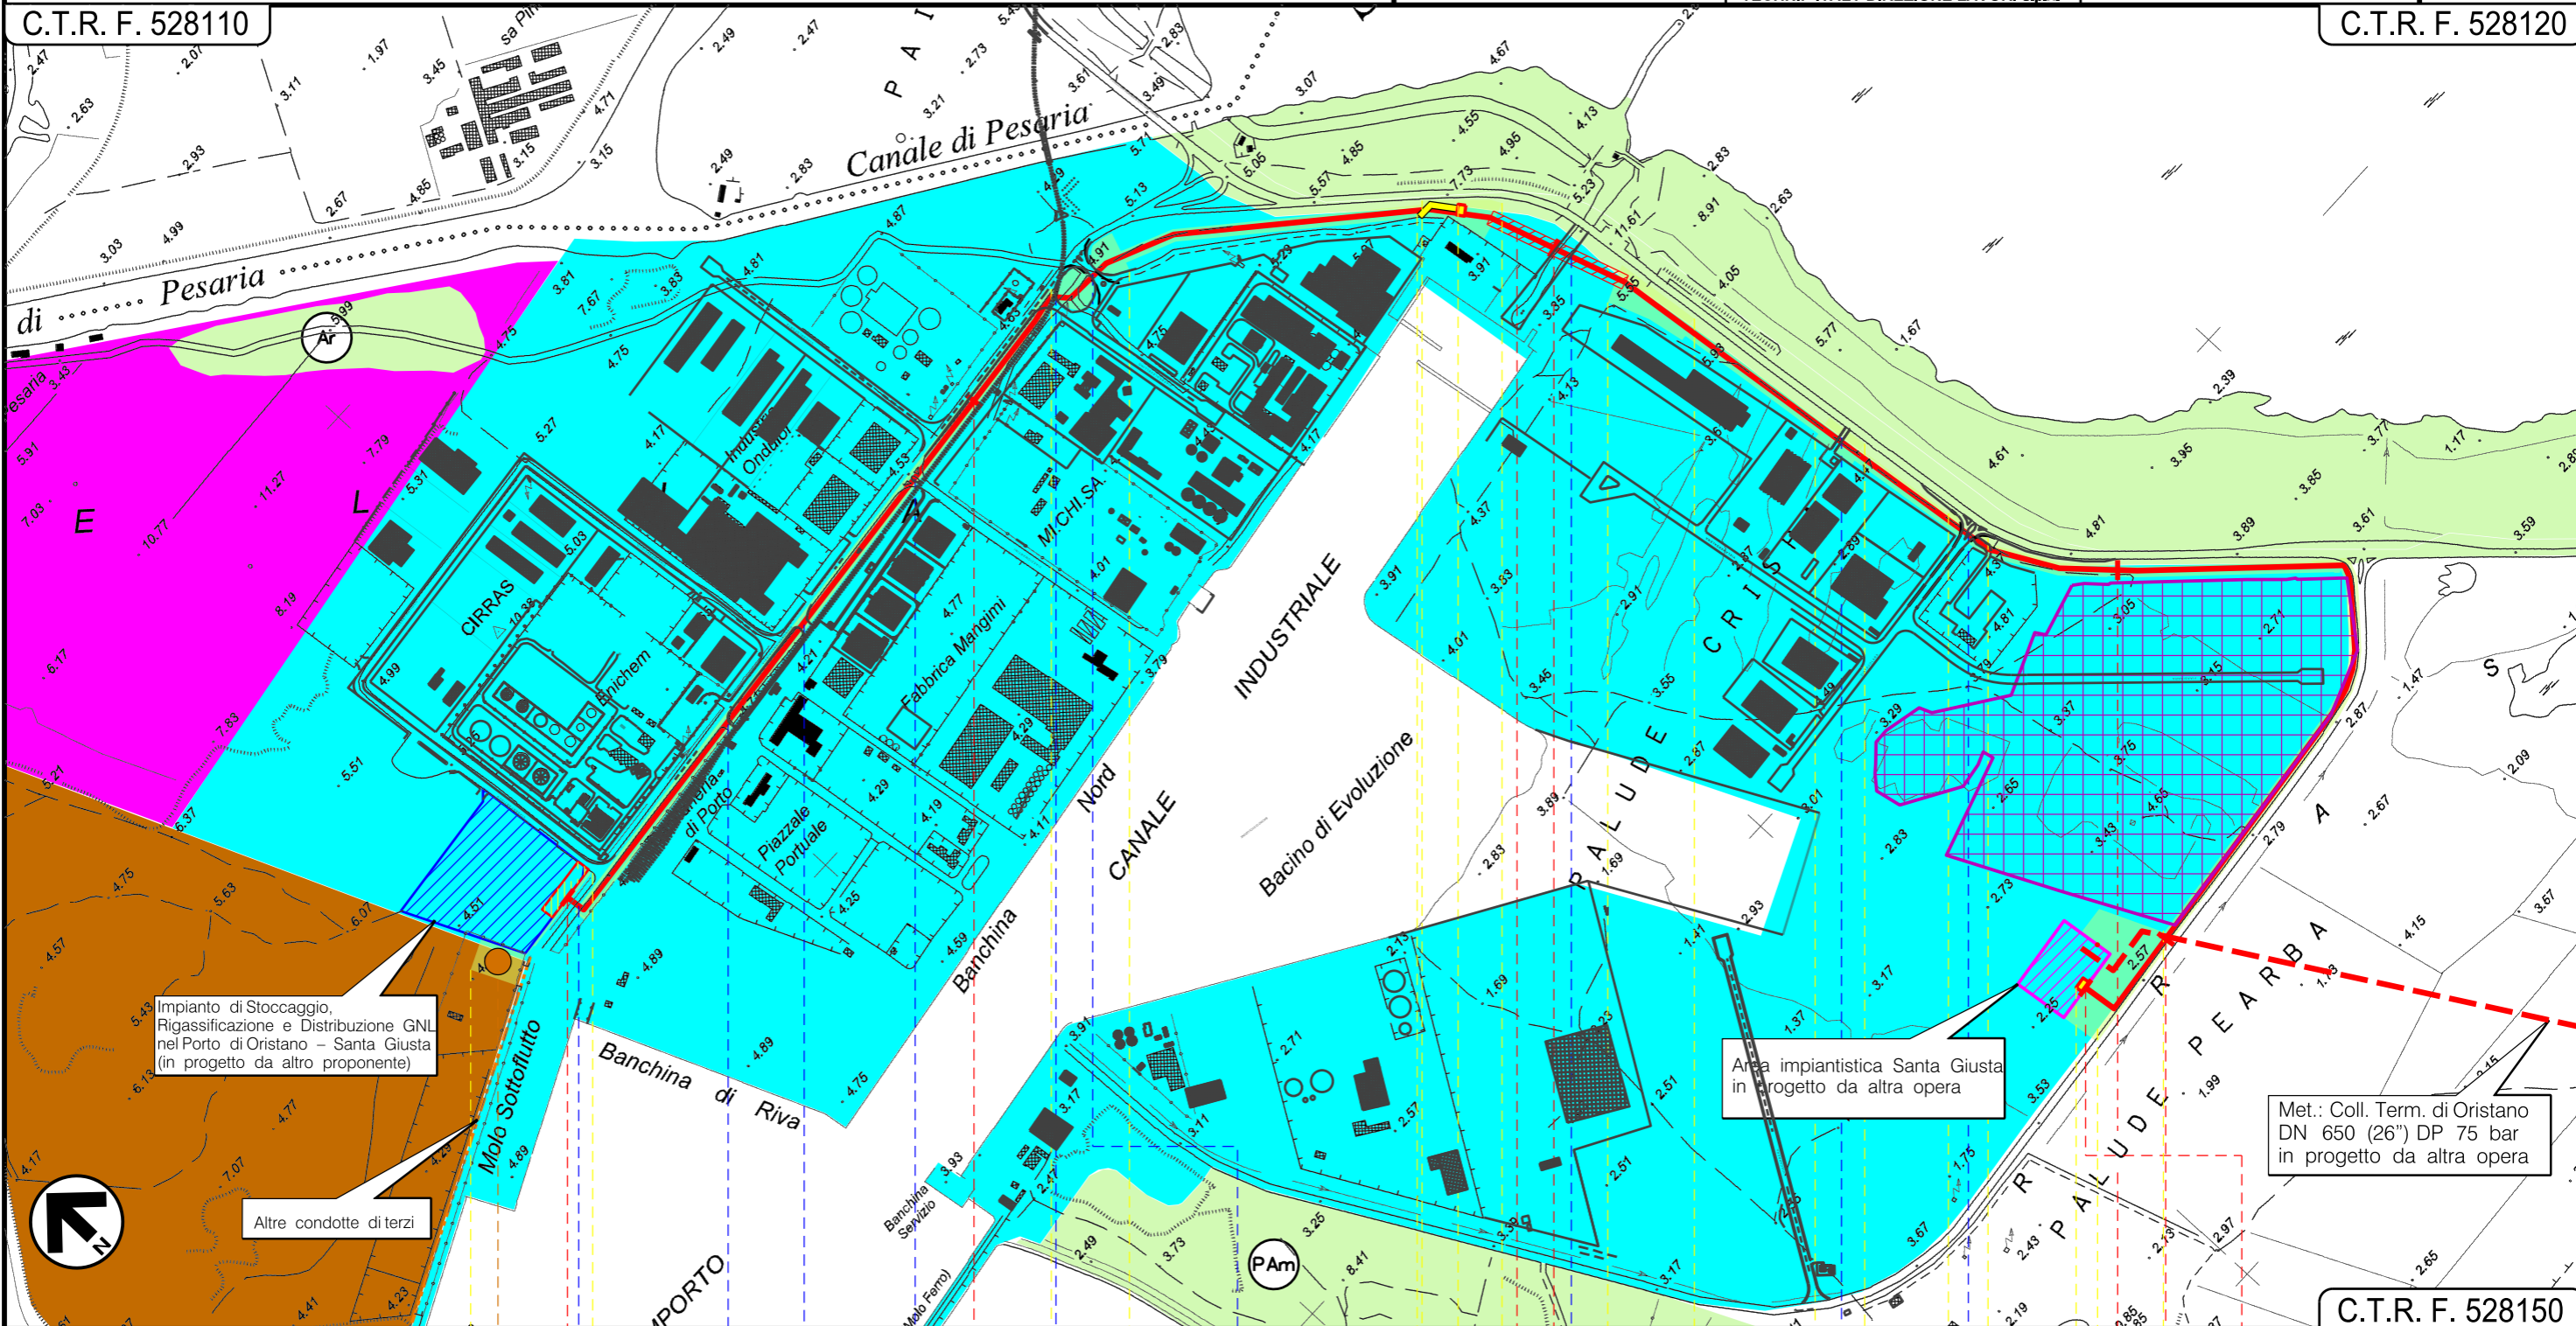

C.T.R. F. 528150

SANTA GIUSTA
 ORISTANO

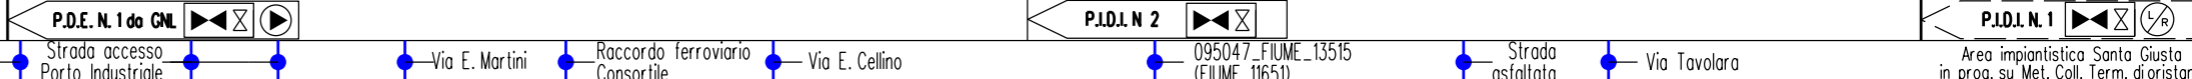

Via G. Marongiu - Strada accesso Porto Industriale - Via E. Martini - Raccordo ferroviario Consortile - Via E. Cellino - 095047_FIUME_13515 (FIUME 11651) - Strada asfaltata - Via Tavolara

Area impiantistica Santa Giusta in prog. su Met. Coll. Term. di oristano








P1












Il presente disegno è di proprietà aziendale - La Società tutelera i propri diritti a termine di legge.

LEGENDA

SIMBOLOGIA CARTOGRAFICA

- | | | | |
|---|--|--|---|
|  | Metanodotto in progetto |  | Altre condotte di terzi |
|  | Metanodotti in esercizio |  | Altri metanodotti in progetto |
|  | Metanodotti da porre fuori esercizio e recuperare |  | Gallerie, Tunnel, Mini-Microtunnel, Raise Boring e T.O.C. |
|  | Aree impianti stacco-terminale in progetto |  | Impianti di linea in progetto |
|  | Aree impianti stacco-terminale in progetto da altro proponente |  | Impianti di linea su rete in esercizio |
|  | Aree impianti stacco-terminale in progetto da altra opera |  | Impianti di linea da porre fuori esercizio e recuperare |
|  | Piazzola di stoccaggio tubazioni |  | Depositi temporanei |
|  | Strada di accesso all'impianto |  | Strade di accesso provvisorio |
|  | Adeguamento strade esistenti |  | Punto di ripresa fotografico e numerazione |
|  | Limite sovrapposizione fogli |  | Aree occupazione lavori |


SIMBOLOGIA MECCANICA

-  Punto di intercettazione di linea (P.I.L.)
-  Punto di intercettazione di derivazione importante (P.I.D.I.)
-  Punto di intercettazione di derivazione semplice con stacco da P.I.L. (P.I.D.S.)
-  Punto di intercettazione e derivazione semplice con stacco da Linea (P.I.D.S.)
-  Punto di intercettazione con discaggio di allacciamento (P.I.D.A.)
-  Punto predisposto per il discaggio di allacciamento (P.P.D.A.)
-  Punto di sezionamento elettrico terminale (P.S.E.T.)
-  Stazione predisposta per lancio e ricevimento PIG
-  Impianto di riduzione/regolazione della pressione

VINCOLI PIANI REGOLATORI GENERALI

- | | | | |
|---|---|---|---|
|  | ZONE URBANE
Centri storici, aree residenziali e di completamento (includendo le relative aree a verde pubblico, verde privato, le zone di uso pubblico, per servizi ed attrezzature tecnologiche e le zone di rispetto dei centri urbani) |  | ZONE AGRICOLE
AgP - A valenza paesaggistico e/o ambientale
Bo - Ambiti boschivi |
|  | ZONE DI ESPANSIONE EDILIZIA RESIDENZIALE |  | ZONE VINCOLATE E DI RISPETTO
Ci - Cimiteriale
Cpl - Per captazione idropotabile
PAm - Di interesse paesaggistico e/o ambientale
Ar - Archeologico
RL - Rispetto Lagunare |
|  | ZONE A PREVALENTE FUNZIONE PRODUTTIVA
Aree industriali ed artigianali (includendo le relative aree di completamento ed espansione), insediamenti agricoli produttivi
Sal - Saline |  | ZONE TURISTICO - RICREATIVE
non comprese nelle zone urbane |
|  | ZONE DI USO PUBBLICO E DI INTERESSE GENERALE
non comprese nelle zone urbane
Se - Servizi attrezzature tecnologiche
Sc - Scuole
Va - Verde Attrezzato
Po - Parcheggi |  | ALTRE ZONE
Mi - Militare
Di - Discariche
Cv - Cave
Al - Altre
AP - Area Portuale
B - Banchine
Ist - Impianto Solare Termico |

PUC SANTA GIUSTA - TAV. A17 "AREE DI RECUPERO AMBIENTALE"

-  Discariche e depositi di rottami

Il presente disegno è di proprietà aziendale - La Società tutela i propri diritti a termine di legge.

Progressiva chilometrica	N.	
Comuni		
Province		
Impianti	TIPO - N.	
Attraversamenti	TIPOLOGIA ATTRAVERSATA (SS n. **, corso d'acqua, ferrovia, ecc.)	
Strade - Piste	ACCESSO IMPIANTI	ADEGUAMENTI STRADE
Piazzole	N. PIAZ.	Pn
Fascia di lavoro	ALLARGATA	
Opere civili	TRASVERSALI	LONGITUDINALI