

Il presente disegno e' di proprieta' aziendale - La Societa' tutelera' i propri diritti a termine di legge.



COROGRAFIA Scala 1:500.000

0	24032020	EMISSIONE PER PERMESSI	V.ORLANDO	G.CANNITO	V.FORLIVESI O.CORDA
INDICE	DATA	REVISIONI	ELABORATO	VERIFICATO	APPROVATO
		PROGETTISTA  Rif TPIDL: 080643C-001_LVI-DW-3252-009 TECHNIP ITALY DIREZIONE LAVORI S.p.A.		Dis. PG-AV-001 Fg. 1 di 3	
Metanodotto: METANIZZAZIONE SARDEGNA - TRATTO SUD MET. ALLACCIAMENTO IVI PETROLIFERA DN 400 (16") - DP 75 bar			Comm.		
INQUADRAMENTO SU ZONIZZAZIONE CONSORZIO INDUSTRIALE PROVINCIALE ORISTANESE			Sostituisce il Sostituito dal		
			Scala 1:10000		
			INDICE 0		

Progetto: METANIZZAZIONE SARDEGNA – TRATTO SUD
 MET. ALLACCIAMENTO IVI PETROLIFERA
 DN 400 (16") – DP 75 bar


0	24/03/2020	EMISSIONE PER PERMESSI	V.ORLANDO	G. CANNITO	V.FORLIVESI O. CORDA
INDICE	DATA	REVISIONI	ELABORATO	VERIFICATO	APPROVATO
			PG-AV-001		
			Comm.		

Foglio
2
 di 3
 Scala
1:10000

INQUADRAMENTO SU ZONIZZAZIONE CONSORZIO INDUSTRIALE PROVINCIALE ORISTANESE

C.T.R. F. 528110

C.T.R. F. 528120

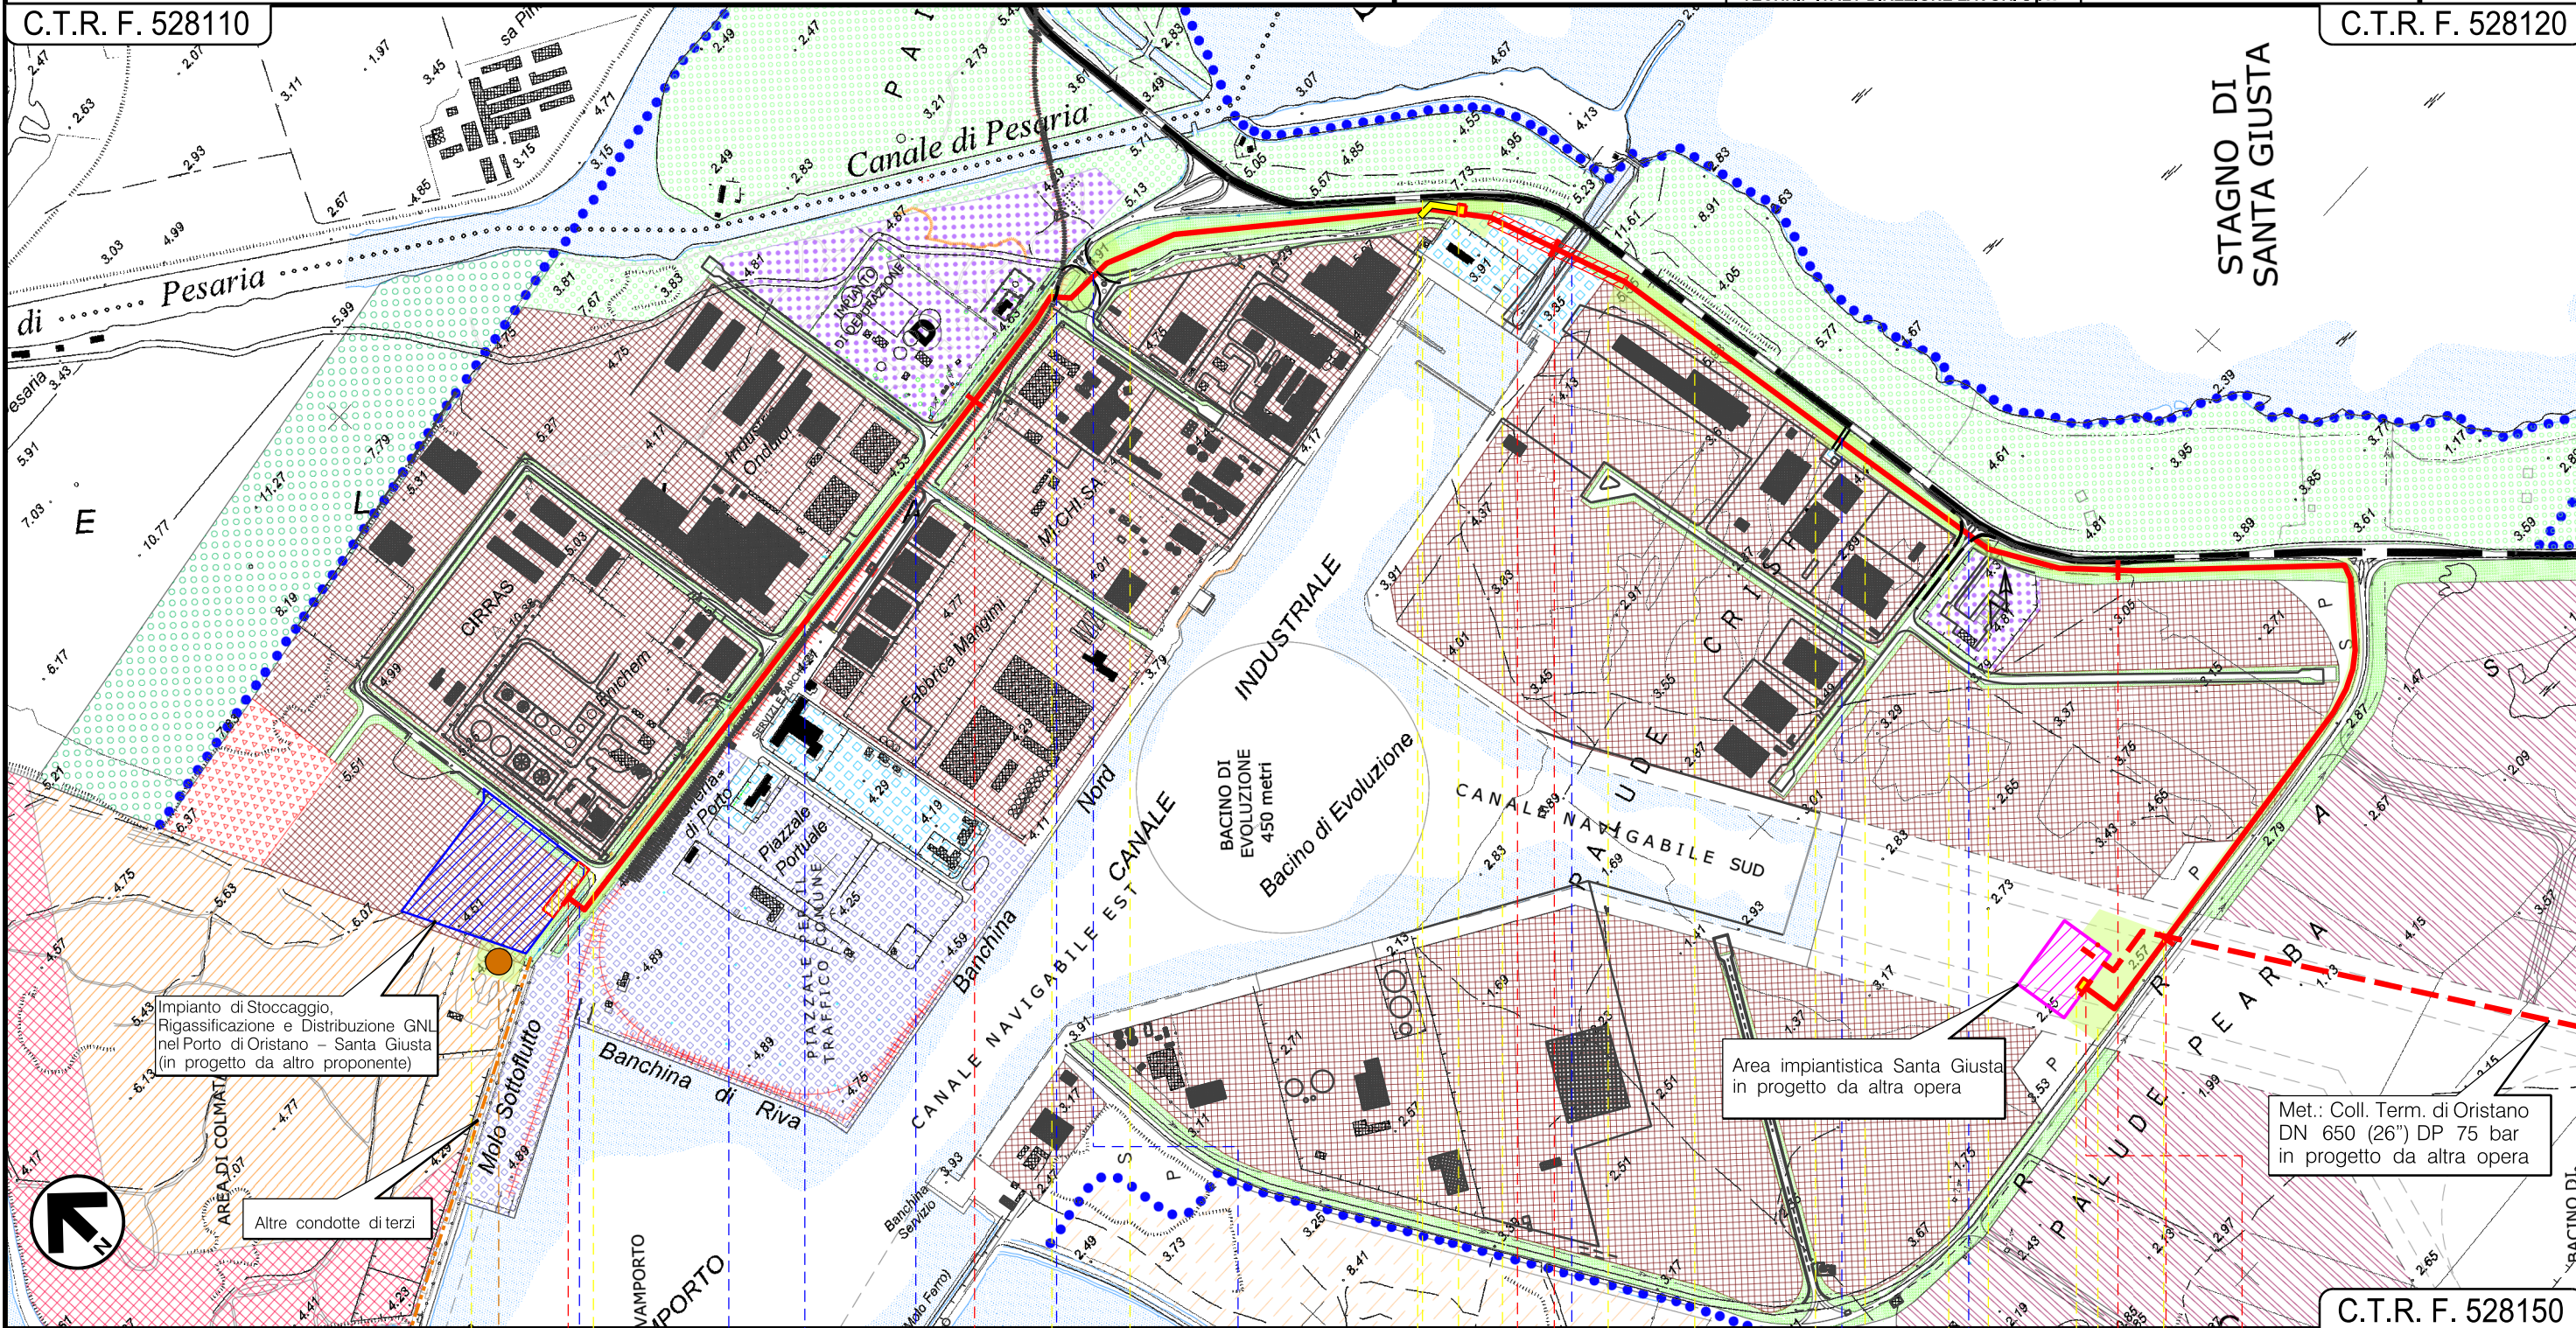

Impianto di Stoccaggio, Rigassificazione e Distribuzione GNL nel Porto di Oristano – Santa Giusta (in progetto da altro proponente)

Area impiantistica Santa Giusta in progetto da altra opera

Met.: Coll. Term. di Oristano DN 650 (26") DP 75 bar in progetto da altra opera

Altre condotte di terzi

C.T.R. F. 528150

0 1 2 3 4 4+190

SANTA GIUSTA
 ORISTANO

P.D.E. N. 1 da GNL

P.I.D.I. N. 2

P.I.D.I. N. 1

Via G. Marongiu Strada accesso Porto Industriale Via E. Martini Raccordo ferroviario Consortile Via E. Cellino 095047_FIUME_13515 (FIUME 11651) Strada asfaltata Via Tavolara

Area impiantistica Santa Giusta in prog. su Met. Coll. Term. di oristano

P1

Il presente disegno è di proprietà aziendale - La Società tutelerà i propri diritti a termine di legge.

INQUADRAMENTO SU ZONIZZAZIONE CONSORZIO INDUSTRIALE PROVINCIALE ORISTANESE

LEGENDA

SIMBOLOGIA CARTOGRAFICA

- | | | | |
|--|--|--|---|
| | Metanodotto in progetto | | Altre condotte di terzi |
| | Metanodotti in esercizio | | Altri metanodotti in progetto |
| | Metanodotti da porre fuori esercizio e recuperare | | Gallerie, Tunnel, Mini-Microtunnel, Raise Boring e T.O.C. |
| | Aree impianti stacco-terminale in progetto | | Impianti di linea in progetto |
| | Aree impianti stacco-terminale in progetto da altro proponente | | Impianti di linea su rete in esercizio |
| | Aree impianti stacco-terminale in progetto da altra opera | | Impianti di linea da porre fuori esercizio e recuperare |
| | Piazzola di stoccaggio tubazioni | | Depositi temporanei |
| | Strada di accesso all'impianto | | Strade di accesso provvisorio |
| | Adeguamento strade esistenti | | Punto di ripresa fotografico e numerazione |
| | Limite sovrapposizione fogli | | Aree occupazione lavori |

SIMBOLOGIA MECCANICA

- Punto di intercettazione di linea (P.I.L.)
- Punto di intercettazione di derivazione importante (P.I.D.I.)
- Punto di intercettazione di derivazione semplice con stacco da P.I.L. (P.I.D.S.)
- Punto di intercettazione e derivazione semplice con stacco da Linea (P.I.D.S.)
- Punto di intercettazione con discaggio di allacciamento (P.I.D.A.)
- Punto predisposto per il discaggio di allacciamento (P.P.D.A.)
- Punto di sezionamento elettrico terminale (P.S.E.T.)
- Stazione predisposta per lancio e ricevimento PIG
- Impianto di riduzione/regolazione della pressione

CONSORZIO INDUSTRIALE PROVINCIALE ORISTANESE
 PIANO REGOLATORE TERRITORIALE

ZONIZZAZIONE CORPO CENTRALE DELL'AGGLOMERATO INDUSTRIALE

- Aree deposito materie prime all'aperto
- Fascia di rispetto in edificabile
- Aree disponibili per attività produttive
- Aree disponibili per industrie sul porto canale: 2^ fase
- Aree per deposito merci alla rinfusa
- Aree per servizi tecnici
- Aree verdi di protezione ecologica
- Fasce verdi di rispetto consortile
- Aree per opere portuali
- Aree per piazzale portuale
- Zona agricola vincolata
- Fascia costiera destinata a spiaggia
- Delimitazione agglomerato industriale

Il presente disegno è di proprietà aziendale - La Società tutelera i propri diritti a termine di legge.

Progressiva chilometrica	
Comuni	
Province	
Impianti	TIPO - N. TIPO - N. in progetto su altra opera
Attraversamenti	TIPOLOGIA ATTRAVERSATA (SS n. **, corso d'acqua, ferrovia, ecc.)
Strade - Piste	ACCESSO IMPIANTI ADEGUAMENTI STRADE STRADE PROVVISORIE
Piazzole	N. PIAZ. Pn
Fascia di lavoro	ALLARGATA
Opere civili	TRASVERSALI LONGITUDINALI