


Il presente disegno e' di proprieta' aziendale - La Societa' tutelera' i propri diritti a termine di legge.



COROGRAFIA Scala 1:500.000

0	24032020	EMISSIONE PER PERMESSI	T.FILANDRO	G.CANNITO	V.FORLIVESI O.CORDA
INDICE	DATA	REVISIONI	ELABORATO	VERIFICATO	APPROVATO
  Rif TPIDL: 080643C-001_LVI-DW-3252-021 TECHNIP ITALY DIREZIONE LAVORI S.p.A.			Dis. PG-P-003		
			Fg. 1 di 4		
Metanodotto: METANIZZAZIONE SARDEGNA - TRATTO SUD MET. ALLACCIAMENTO IVI PETROLIFERA DN 400 (16") - DP 75 bar			Comm.		
			INDICE		
			Scala 1:10000		
CARTA DEL PAESAGGIO			Sostituisce il		
			Sostituito dal		

Progetto: METANIZZAZIONE SARDEGNA – TRATTO SUD
 MET. ALLACCIAMENTO IVI PETROLIFERA
 DN 400 (16") – DP 75 bar


0	24/03/2020	EMISSIONE PER PERMESSI	T.FILANDRO	G. CANNITO	V.FORLIVESI O. CORDA
INDICE	DATA	REVISIONI	ELABORATO	VERIFICATO	APPROVATO
ENURA			TechnipFMC		
			Rif.TPIDL: 080643C-001_IVI-DW-3252-021 TECHNIP ITALY DIREZIONE LAVORI S.p.A.		
			PG-P-003		
			Comm.		

Foglio
 2
 di 4
 Scala
 1:10000

CARTA DEL PAESAGGIO – ELEMENTI DEL PAESAGGIO

C.T.R. F. 528110

C.T.R. F. 528120

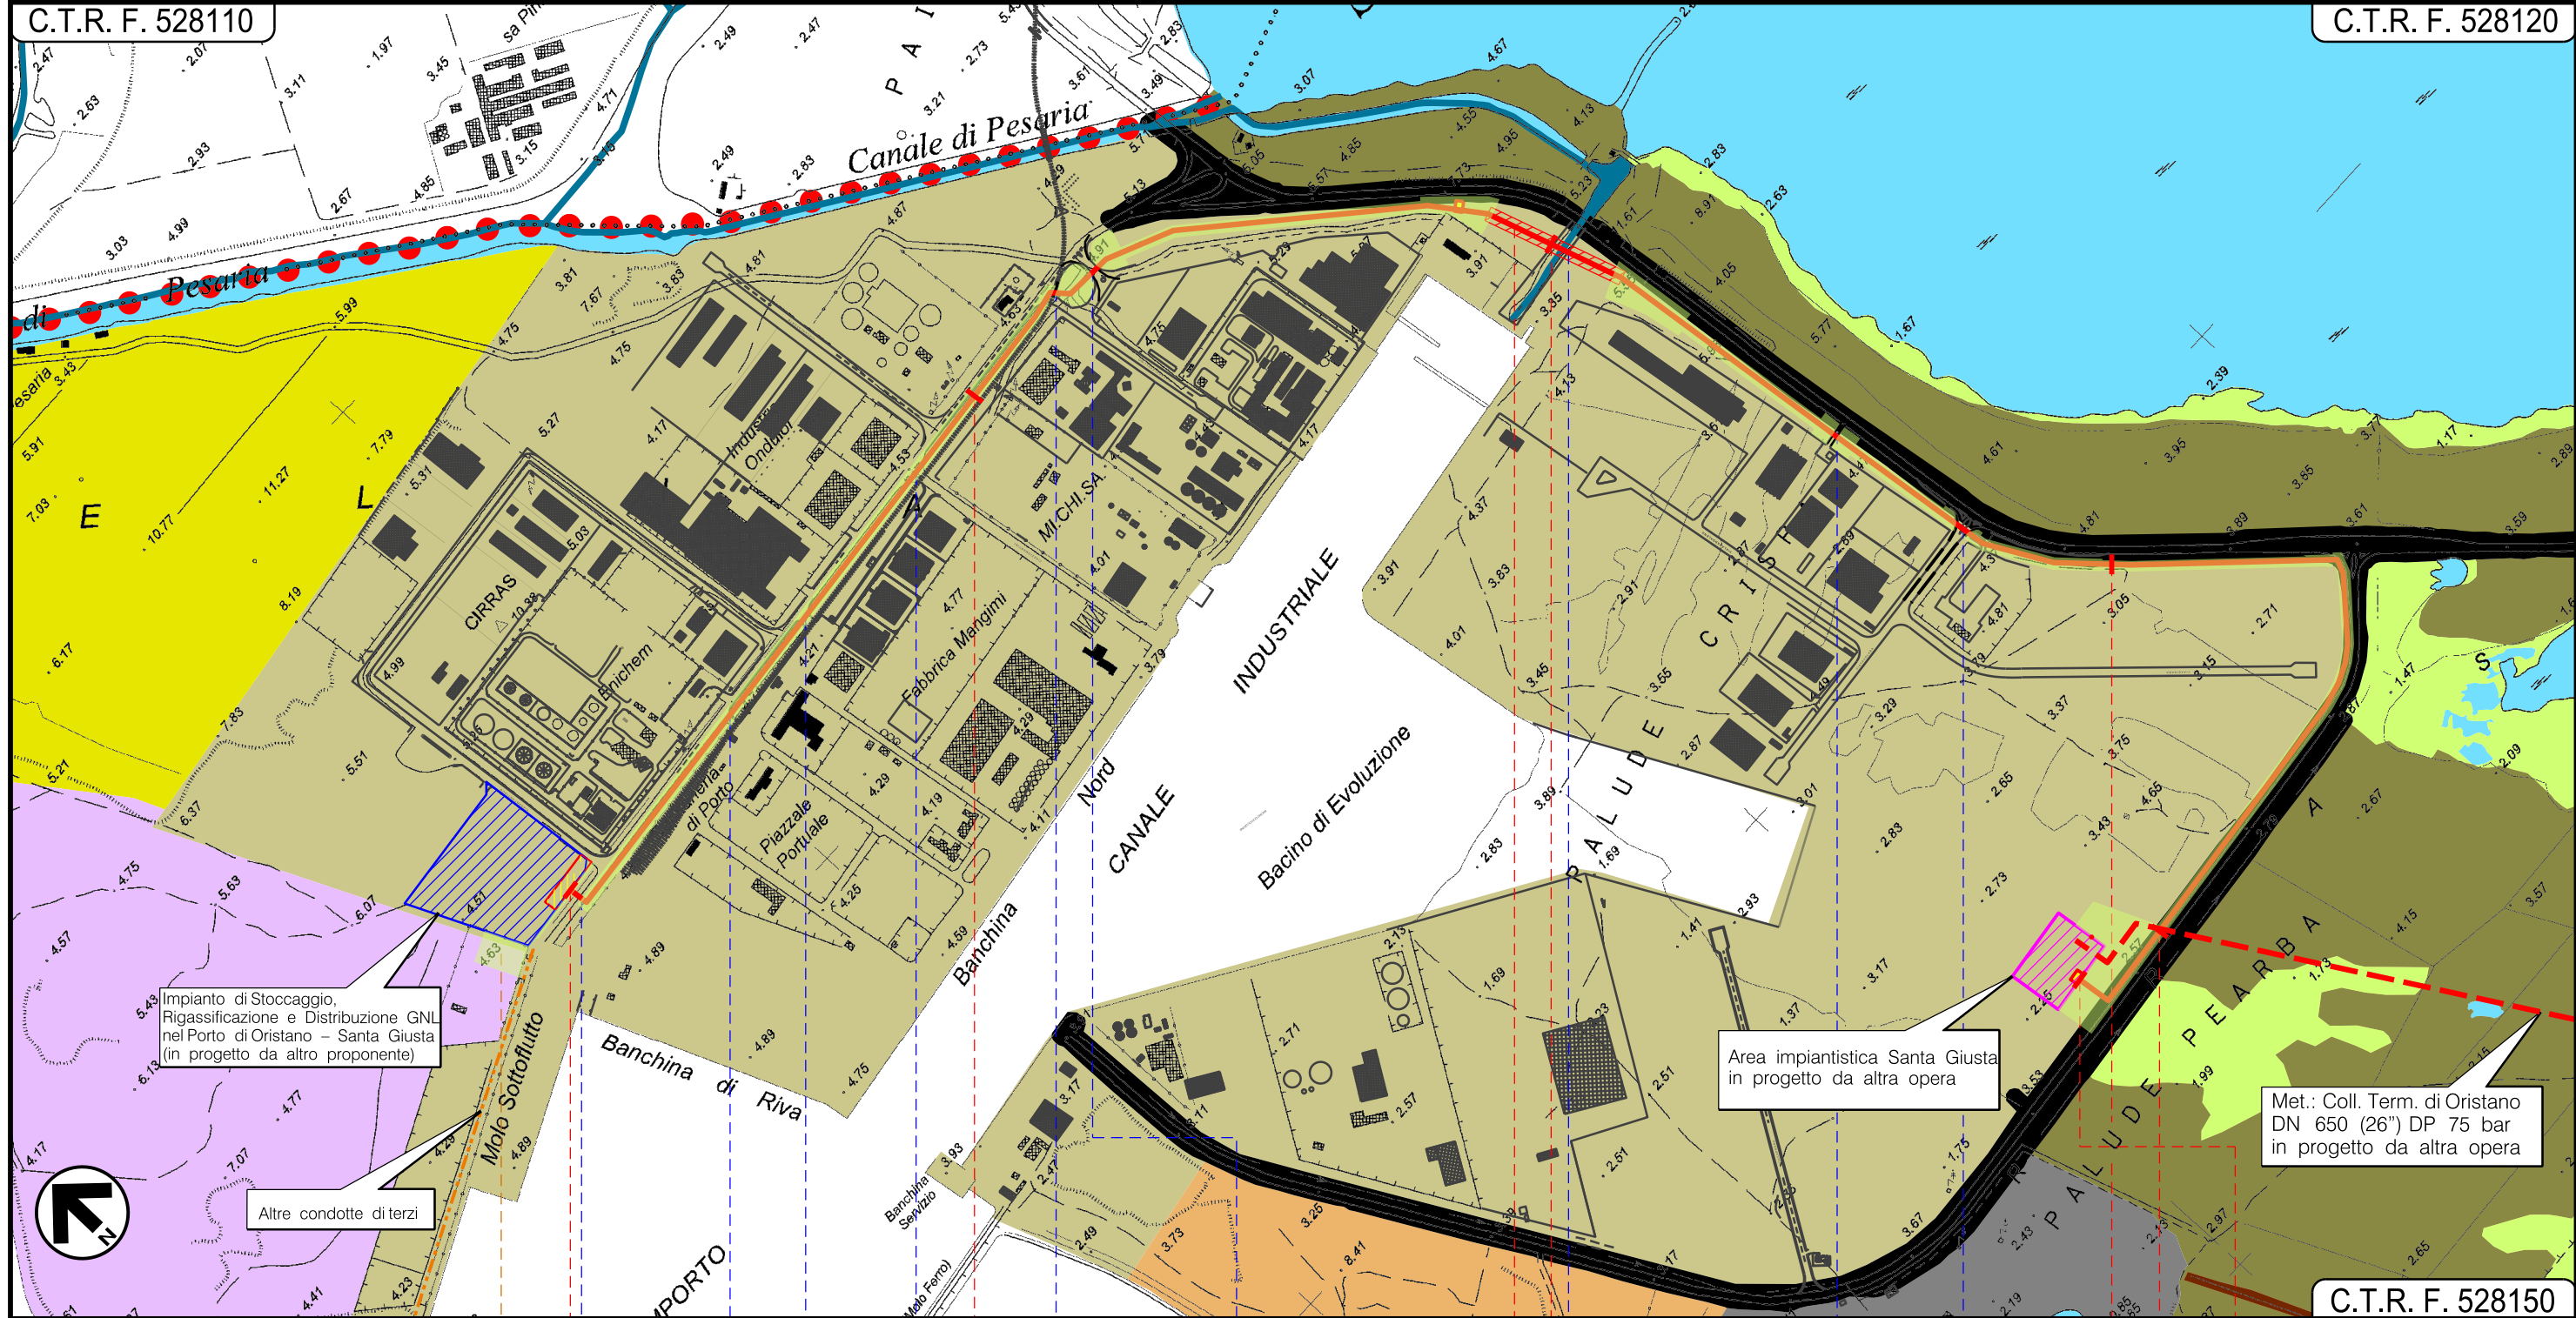

Impianto di Stoccaggio, Rigassificazione e Distribuzione GNL nel Porto di Oristano – Santa Giusta (in progetto da altro proponente)


Area impiantistica Santa Giusta in progetto da altra opera

Met.: Coll. Term. di Oristano DN 650 (26") DP 75 bar in progetto da altra opera

Altre condotte di terzi

C.T.R. F. 528150

SANTA GIUSTA
 ORISTANO

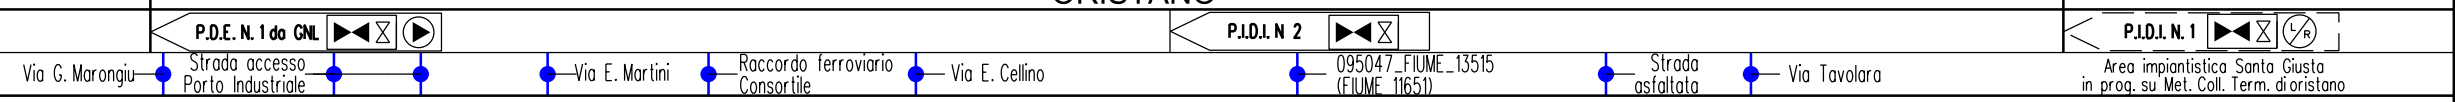


Il presente disegno è di proprietà aziendale - La Società tutelera i propri diritti a termine di legge.

CARTA DEL PAESAGGIO – AMBITI DEL PAESAGGIO


C.T.R. F. 528110

C.T.R. F. 528120

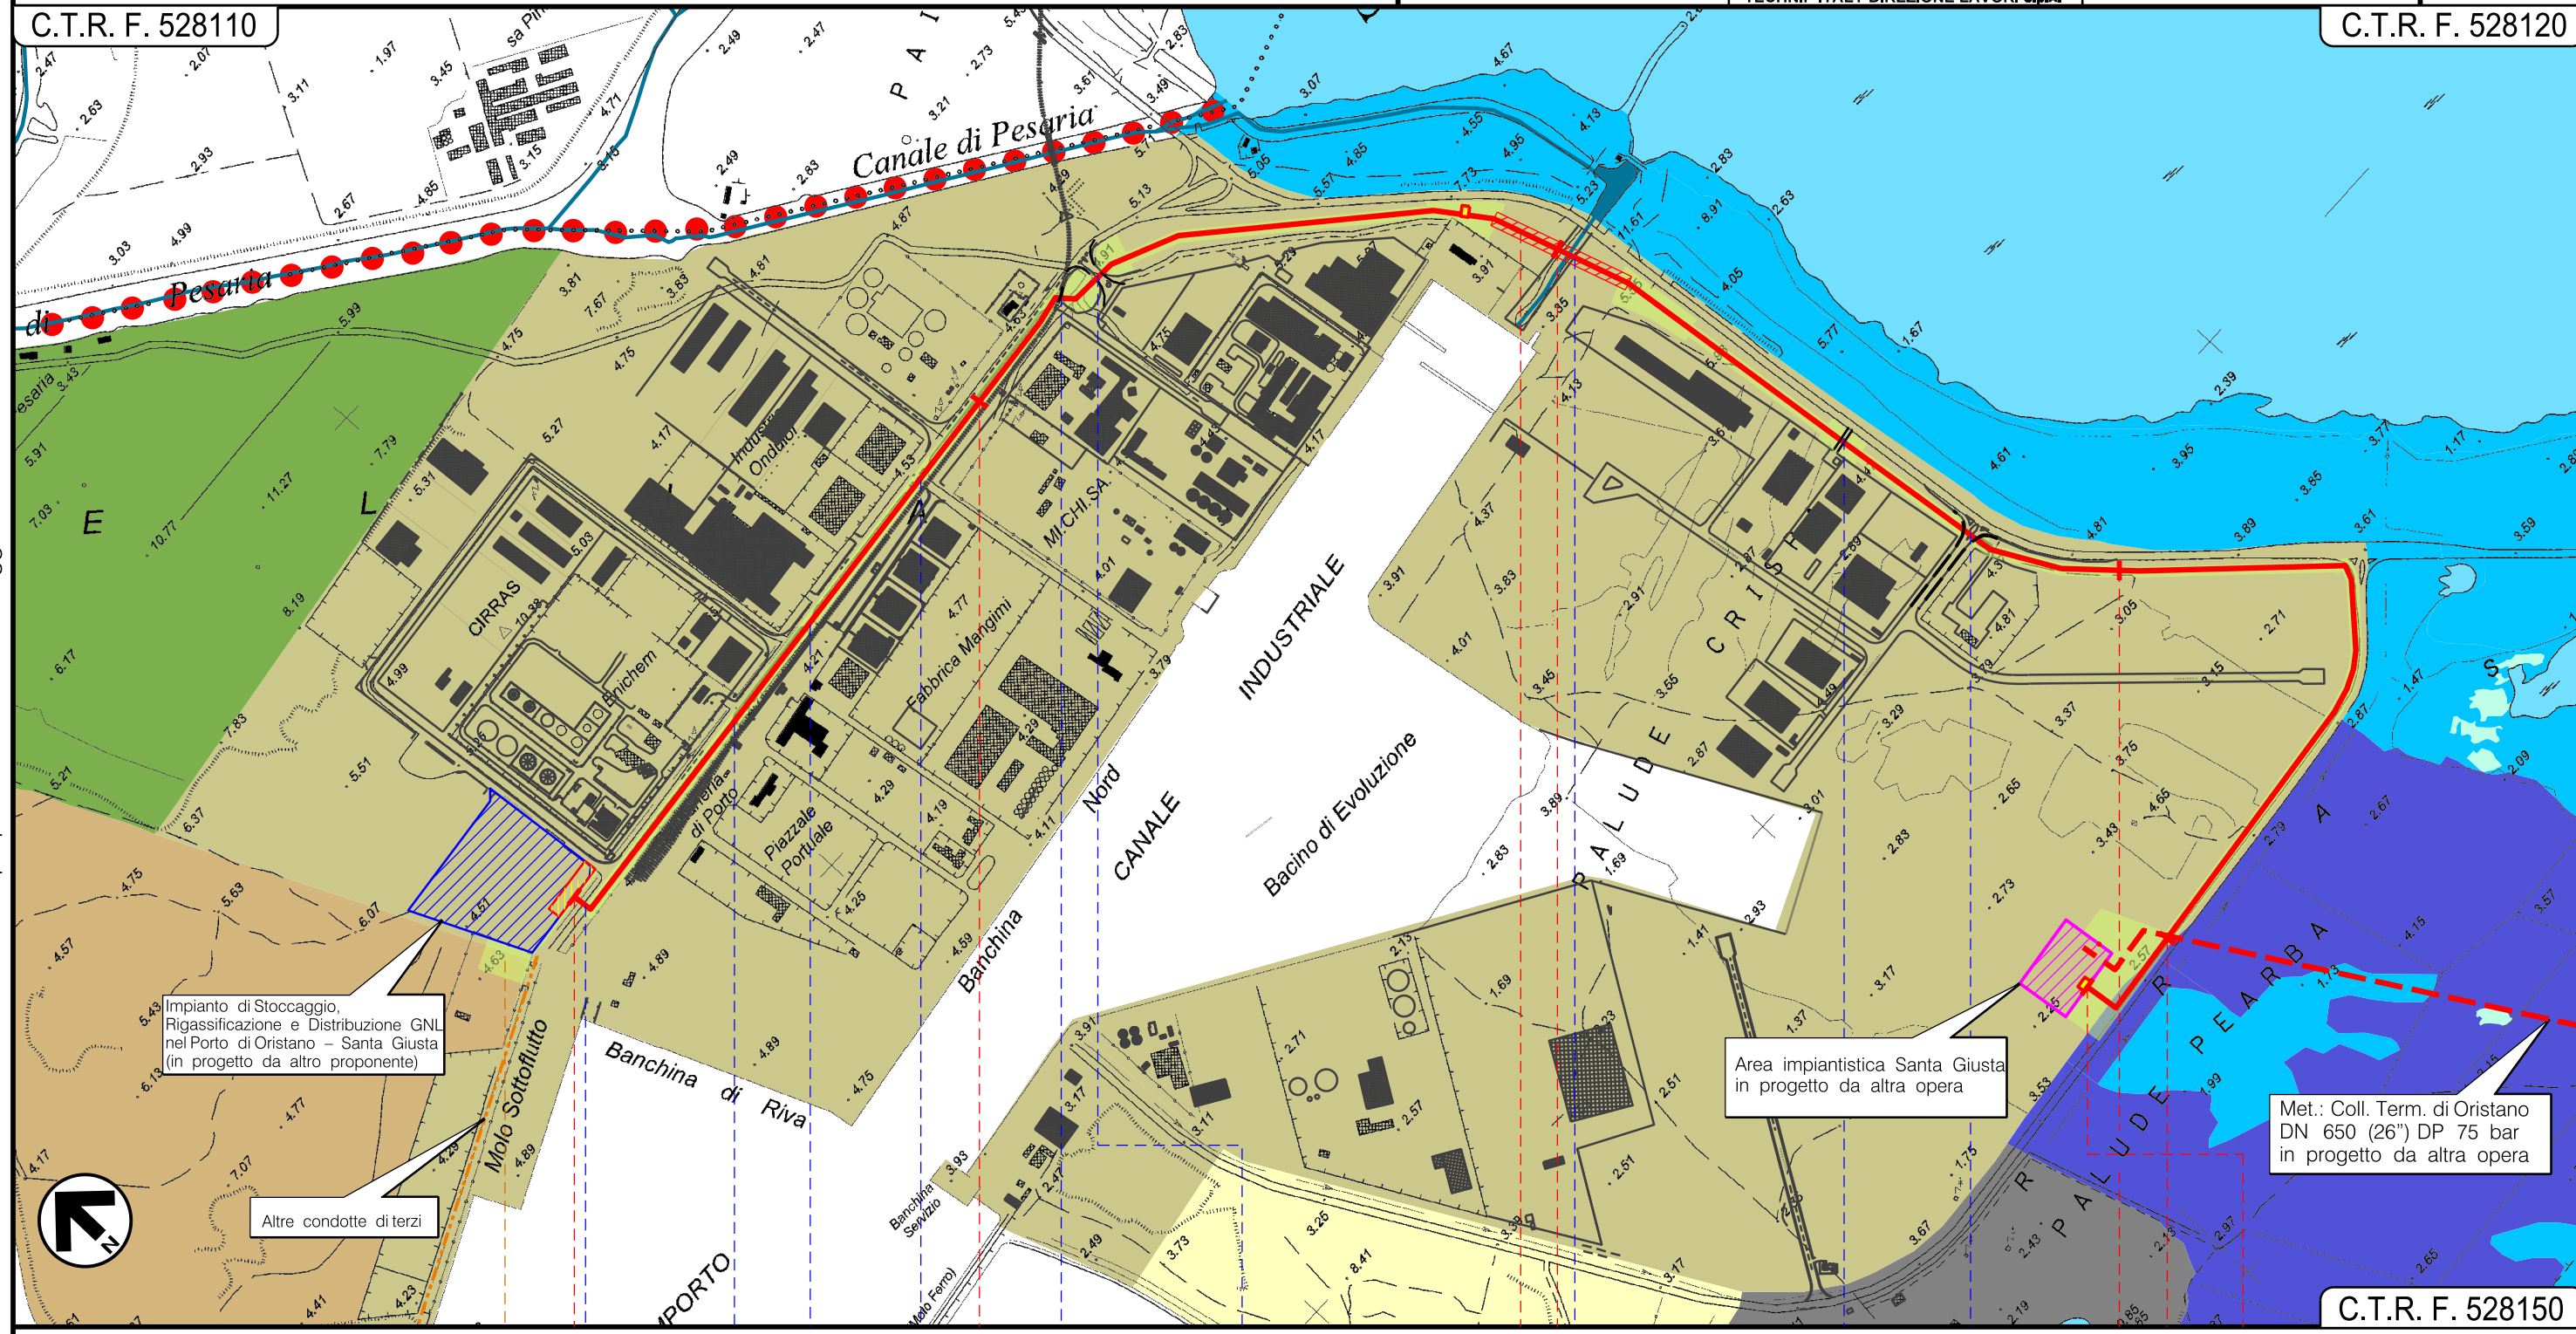

C.T.R. F. 528150

SANTA GIUSTA
 ORISTANO

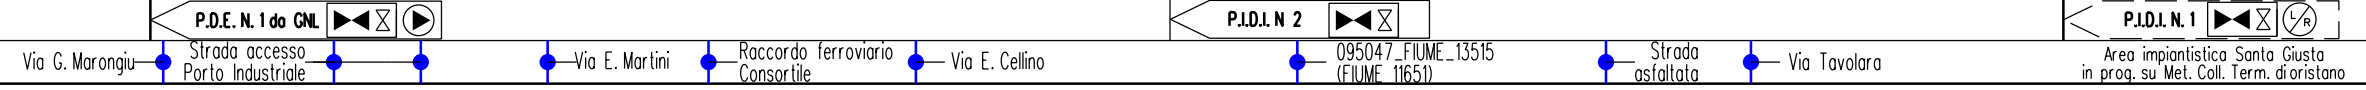














Il presente disegno è di proprietà aziendale - La Società tutelera i propri diritti a termine di legge.



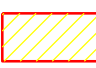

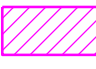




CARTA DEL PAESAGGIO

LEGENDA

SIMBOLOGIA CARTOGRAFICA

- | | | | |
|---|--|--|---|
|  | Metanodotto in progetto |  | Altre condotte di terzi |
|  | Metanodotti in esercizio |  | Altri metanodotti in progetto |
|  | Metanodotti da porre fuori esercizio e recuperare |  | Gallerie, Tunnel, Mini-Microtunnel, Raise Boring e T.O.C. |
|  | Aree impianti stacco-terminale in progetto |  | Impianti di linea in progetto |
|  | Aree impianti stacco-terminale in progetto da altro proponente |  | Impianti di linea su rete in esercizio |
|  | Aree impianti stacco-terminale in progetto da altra opera |  | Impianti di linea da porre fuori esercizio e recuperare |
|  | Limite sovrapposizione fogli |  | Aree occupazione lavori |



SIMBOLOGIA MECCANICA

-  Punto di intercettazione di linea (P.I.L.)
-  Punto di intercettazione di derivazione importante (P.I.D.I.)
-  Punto di intercettazione di derivazione semplice con stacco da P.I.L. (P.I.D.S.)
-  Punto di intercettazione e derivazione semplice con stacco da Linea (P.I.D.S.)
-  Punto di intercettazione con discaggio di allacciamento (P.I.D.A.)
-  Punto predisposto per il discaggio di allacciamento (P.P.D.A.)
-  Punto di sezionamento elettrico terminale (P.S.E.T.)
-  Stazione predisposta per lancio e ricevimento PIG
-  Impianto di riduzione/regolazione della pressione





ELEMENTI DEL PAESAGGIO

SISTEMI





Agricoli

-  Aree zootecniche peristagnali
-  Aree di coltura marginale

Ecologici

-  Sistema dunale
-  Aree umide peristagnali
-  Stagni e specchi d'acqua
-  Corsi d'acqua

Insedativi, produttivi e di origine antropica

 

-  Aree Industrializzate
-  Aree estrattive
-  Aree di colmata
-  SS131 – Ferrovia – SP68

Strutture caratteristiche del paesaggio agrario







-  Filari frangivento

AMBITI DEL PAESAGGIO

Ambiti di interesse sovralocale

-  Stagni
-  Aree umide e peristagnali

Ambiti di interesse locale

-  Dune di Cirras
-  Spianata di raccordo tra gli stagni
-  Colmata artificiale
-  Agricoltura residuale
-  Aree industriali
-  Corsi d'acqua

Ferite del paesaggio

-  Aree estrattive

Il presente disegno è di proprietà aziendale - La Società tutelera i propri diritti a termine di legge.

Progressiva chilometrica	N.	
Comuni		
Province		
Impianti	TIPO - N.	
Attraversamenti	TIPOLOGIA ATTRAVERSATA (SS n. **, corso d'acqua, ferrovia, ecc.)	
Strade - Piste	ACCESSO IMPIANTI	ADEGUAMENTI STRADE
Piazzole	N. PIAZ.	Pn
Fascia di lavoro	ALLARGATA	
Opere civili	TRASVERSALI	LONGITUDINALI