

Il presente disegno e' di proprieta' aziendale - Lo Societa' tutelera' i propri diritti a termine di legge.



COROGRAFIA Scala 1:500.000

0	24032020	EMISSIONE PER PERMESSI	V.ORLANDO	G.CANNITO	V.FORLIVESI O.CORDA
INDICE	DATA	REVISIONI	ELABORATO	VERIFICATO	APPROVATO
			PROGETTISTA  Rif TPIDL 080643C-001_LVI-DW-3252-001 TECHNIP ITALY DIREZIONE LAVORI S.p.A.		
Metanodotto:			Dis. PG-TP-001		
METANIZZAZIONE SARDEGNA - TRATTO SUD			Fg. 1 di 3		
MET. ALLACCIAMENTO IVI PETROLIFERA			Comm.		
DN 400 (16") - DP 75 bar			INDICE		
TRACCIATO DI PROGETTO			Scala 1:10000		
			Sostituisce il		
			Sostituito dal		

Progetto: METANIZZAZIONE SARDEGNA - TRATTO SUD
 MET. ALLACCIAMENTO IVI PETROLIFERA
 DN 400 (16") - DP 75 bar


0	24/03/2020	EMISSIONE PER PERMESSI	V.ORLANDO	G. CANNITO	V.FORLIVESI O. CORDA
INDICE	DATA	REVISIONI	ELABORATO	VERIFICATO	APPROVATO
ENURA			TechnipFMC		
			Rif.TPIDL: 080643C-001-DW_IVI-3252-001 TECHNIP ITALY DIREZIONE LAVORI S.p.A.		
			PG-TP-001		
			Comm.		

Foglio
 2
 di 3
 Scala
 1:10000

TRACCIATO DI PROGETTO

C.T.R. F. 528110

C.T.R. F. 528120

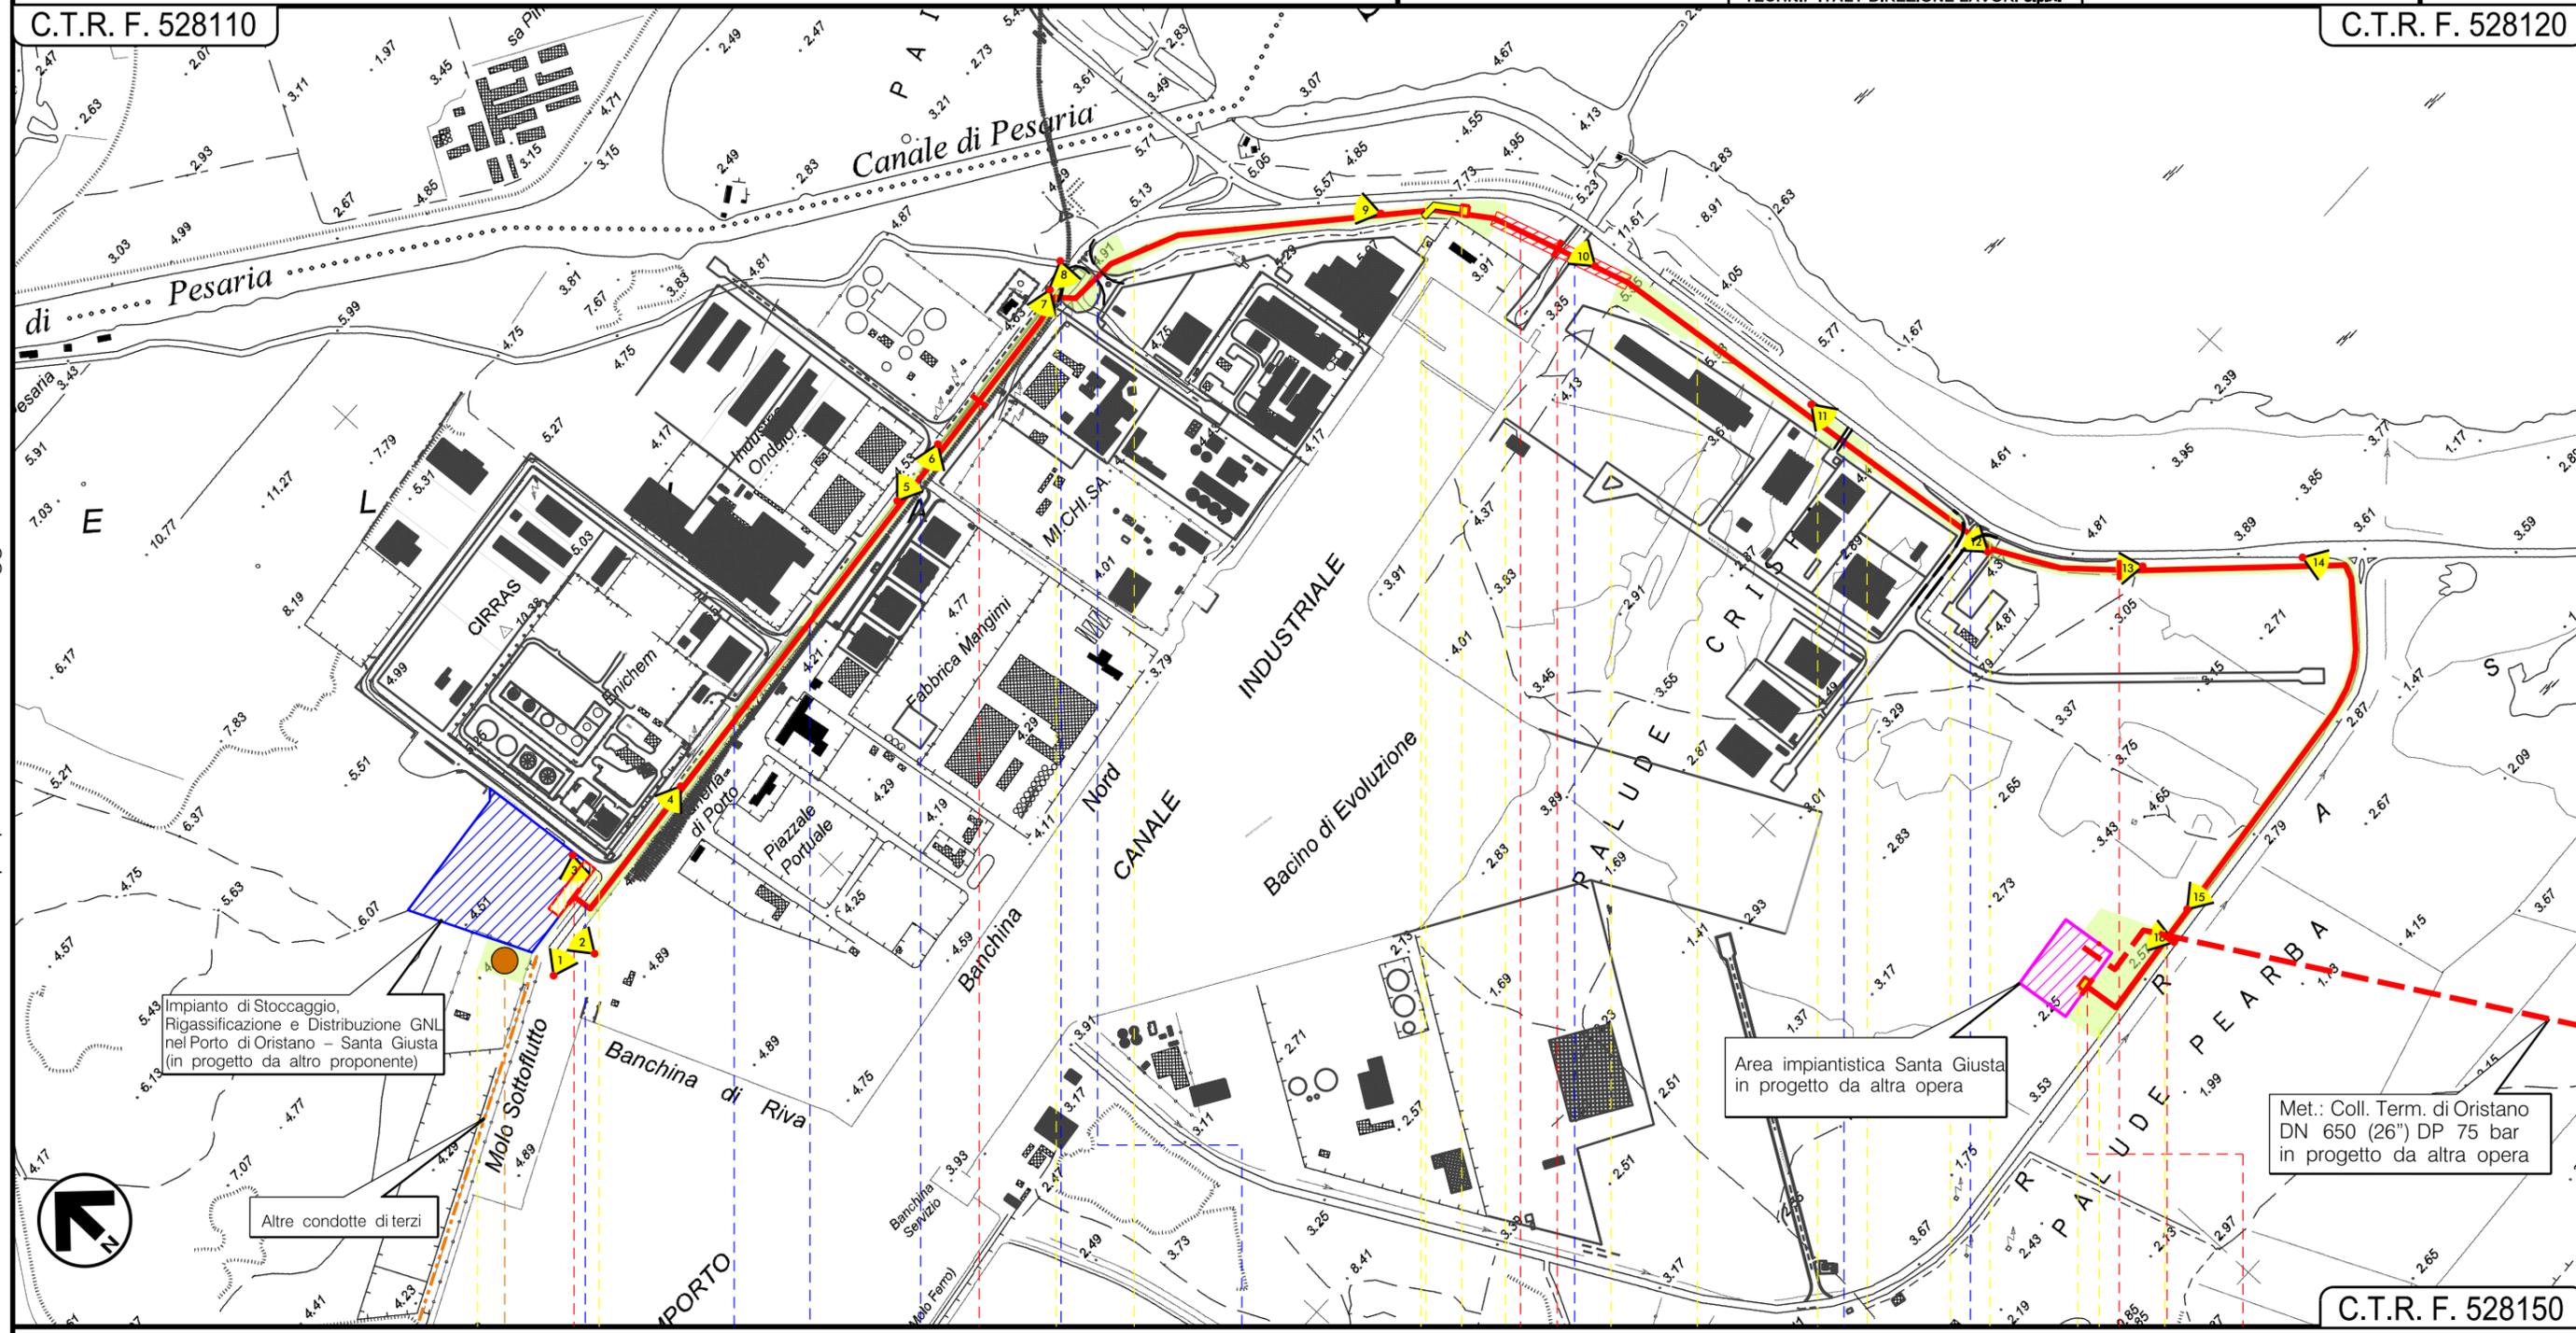

Impianto di Stoccaggio, Rigassificazione e Distribuzione GNL nel Porto di Oristano - Santa Giusta (in progetto da altro proponente)

Area impiantistica Santa Giusta in progetto da altra opera

Met.: Coll. Term. di Oristano DN 650 (26") DP 75 bar in progetto da altra opera

Altre condotte di terzi

C.T.R. F. 528150

SANTA GIUSTA
 ORISTANO

P.D.E. N. 1 da GNL

P.I.D.I. N 2

P.I.D.I. N. 1

Via G. Marongiu - Strada accesso Porto Industriale - Via E. Martini - Raccordo ferroviario Consortile - Via E. Cellino - 095047_FIUME_13515 (FIUME 11651) - Strada asfaltata - Via Tavolara

Area impiantistica Santa Giusta in prog. su Met. Coll. Term. di oristano

P1

Il presente disegno è di proprietà aziendale - La Società tutela i propri diritti a termine di legge.

Progetto: METANIZZAZIONE SARDEGNA – TRATTO SUD
 MET. ALLACCIAMENTO IVI PETROLIFERA
 DN 400 (16”) – DP 75 bar

0	24/03/2020	EMISSIONE PER PERMESSI	V.ORLANDO	G. CANNITO	V.FORLIVESI O. CORDA
INDICE	DATA	R E V I S I O N I	ELABORATO	VERIFICATO	APPROVATO
ENURA			TechnipFMC		
			Rif.TPIDL: 080643C-001_IVI-DW-3252-001 TECHNIP ITALY DIREZIONE LAVORI S.p.A.		
			PG-TP-001		
			Comm.		

Foglio
3
 di 3
 Scala
1:10000

TRACCIATO DI PROGETTO

LEGENDA

SIMBOLOGIA CARTOGRAFICA

- | | | | |
|--|--|--|---|
| | Metanodotto in progetto | | Altre condotte di terzi |
| | Metanodotti in esercizio | | Altri metanodotti in progetto |
| | Metanodotti da porre fuori esercizio e recuperare | | Gallerie, Tunnel, Mini-Microtunnel, Raise Boring e T.O.C. |
| | Aree impianti stacco-terminale in progetto | | Impianti di linea in progetto |
| | Aree impianti stacco-terminale in progetto da altro proponente | | Impianti di linea su rete in esercizio |
| | Aree impianti stacco-terminale in progetto da altra opera | | Impianti di linea da porre fuori esercizio e recuperare |
| | Piazzola di stoccaggio tubazioni | | Depositi temporanei |
| | Strada di accesso all'impianto | | Strade di accesso provvisorio |
| | Adeguamento strade esistenti | | Punto di ripresa fotografico e numerazione |
| | Limite sovrapposizione fogli | | Aree occupazione lavori |

SIMBOLOGIA MECCANICA

- Punto di intercettazione di linea (P.I.L.)
- Punto di intercettazione di derivazione importante (P.I.D.I.)
- Punto di intercettazione di derivazione semplice con stacco da P.I.L. (P.I.D.S.)
- Punto di intercettazione e derivazione semplice con stacco da Linea (P.I.D.S.)
- Punto di intercettazione con discaggio di allacciamento (P.I.D.A.)
- Punto predisposto per il discaggio di allacciamento (P.P.D.A.)
- Punto di sezionamento elettrico terminale (P.S.E.T.)
- Stazione predisposta per lancio e ricevimento PIG
- Impianto di riduzione/regolazione della pressione

Progressiva chilometrica	N.	
Comuni		
Province		
Impianti	TIPO - N.	
Attraversamenti	TIPOLOGIA ATTRAVERSATA (SS n. **, corso d'acqua, ferrovia, ecc.)	
Strade - Piste	ACCESSO IMPIANTI	ADEGUAMENTI STRADE
Piazzole	N. PIAZ. Pn	
Fascia di lavoro	ALLARGATA	
Opere civili	TRASVERSALI	LONGITUDINALI

Il presente disegno è di proprietà aziendale - La Società tutela i propri diritti a termine di legge.