


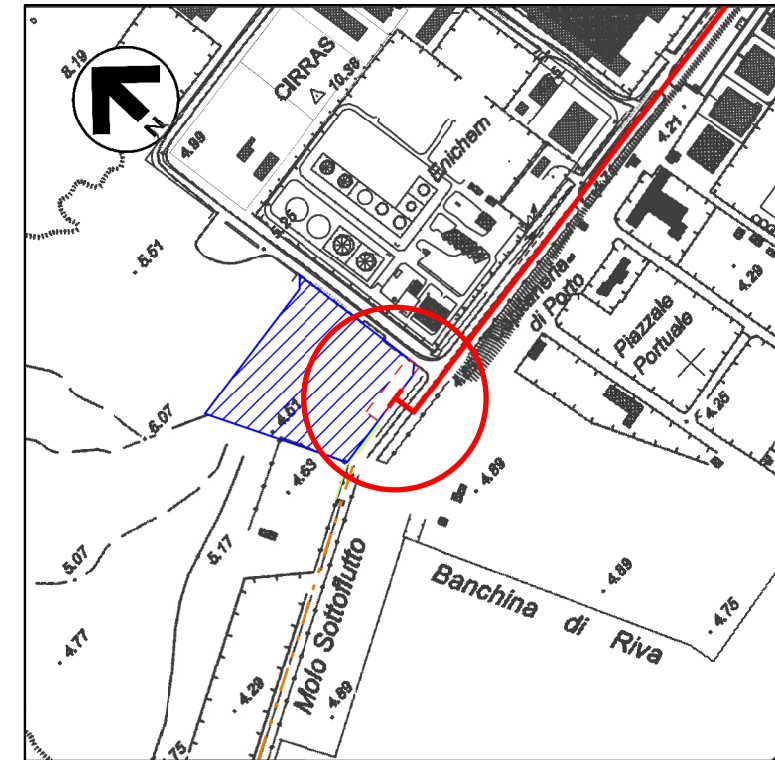

DOCUMENTI DI RIFERIMENTO

N.

COROGRAFIA 1:10000
CTR 528110


0	24-03-2020	EMISSIONE PER PERMESSI	F. MONTINI	G. CANNITO	V. FORLIVESI O. CORDA										
INDICE	DATA	REVISIONI	ELABORATO	VERIFICATO	APPROVATO										
PROPRIETARIO 		PROGETTISTA  <small>Rif. TPIDL: 080643C001_LVI-STC-3290-101 TECHNIP ITALY DIREZIONE LAVORI S.p.A.</small>		Dis. ST-D-101											
				Fg. 1 di 2											
Progetto: METANIZZAZIONE SARDEGNA - TRATTO SUD MET. ALLACCIAMENTO IVI PETROLIFERA DN 400 (16") - DP 75 bar			Comm. NR/14327/R-L10												
			INDICE <table border="1" style="display: inline-table; vertical-align: middle;"> <tr> <td>0</td> <td></td> <td></td> <td></td> <td></td> <td></td> <td></td> <td></td> <td></td> <td></td> </tr> </table>			0									
0															
			Scala 1:333.33												
PUNTO DI ENTRATA (P.D.E.) n.1 da GNL - TERMINALE IVI PETROLIFERA DI ORISTANO DN 400 (16") - 75 bar PIANTA E PROSPETTI			Sostituisce il Sostituito dal												

Progetto: METANIZZAZIONE SARDEGNA - TRATTO SUD
 MET. ALLACCIAMENTO IVI PETROLIFERA DN 400 (16") - DP 75 bar


PUNTO DI ENTRATA (P.D.E.) n.1 da GNL
 TERMINALE IVI PETROLIFERA DI ORISTANO DN 400 (16") - 75 bar
 PIANTA E PROSPETTI

0	24-03-2020	EMISSIONE PER PERMESSI	F. MONTINI	G. CANNITO	V. FORLIVESI O. CORDA
INDICE	DATA	REVISIONI	ELABORATO	VERIFICATO	APPROVATO
PROPRIETARIO			PROGETTISTA	 Rif. TPIDL: 080643C001.IVI-STC-3290-101 TECHNIP ITALY DIREZIONE LAVORI S.p.A.	
			DIS. N.	ST-D-101	
			Comm. NR/	14327/ R-L10	

Foglio
 2
 di 2
 Scala
 1:333.33

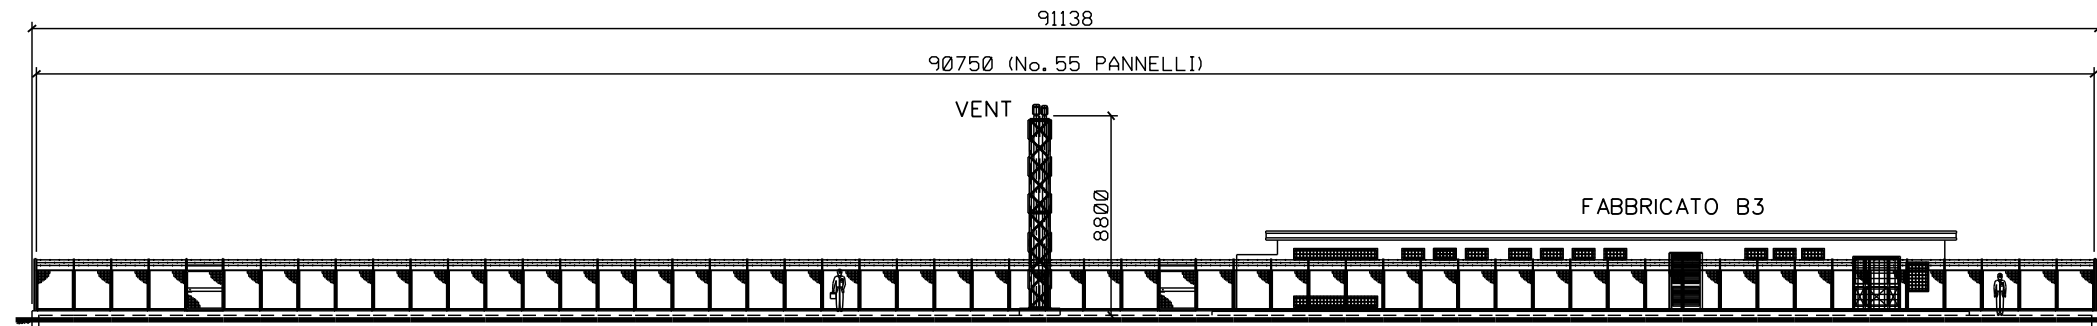


PROSPETTO A

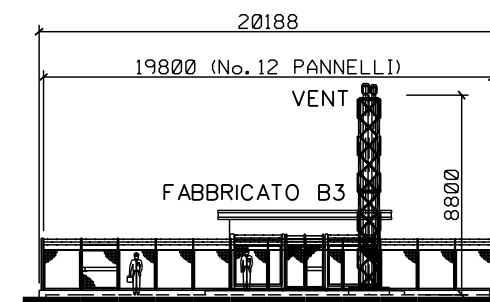

PROSPETTO B

IMPIANTO DISTOCCAGGIO, RIGASSIFICAZIONE E DISTRIBUZIONE GNL NEL PORTO DI ORISTANO SANTA GIUSTA DI IVI PETROLIFERA S.P.A.

STRADA ASFALTATA - VIA SANT'ANTIOCO

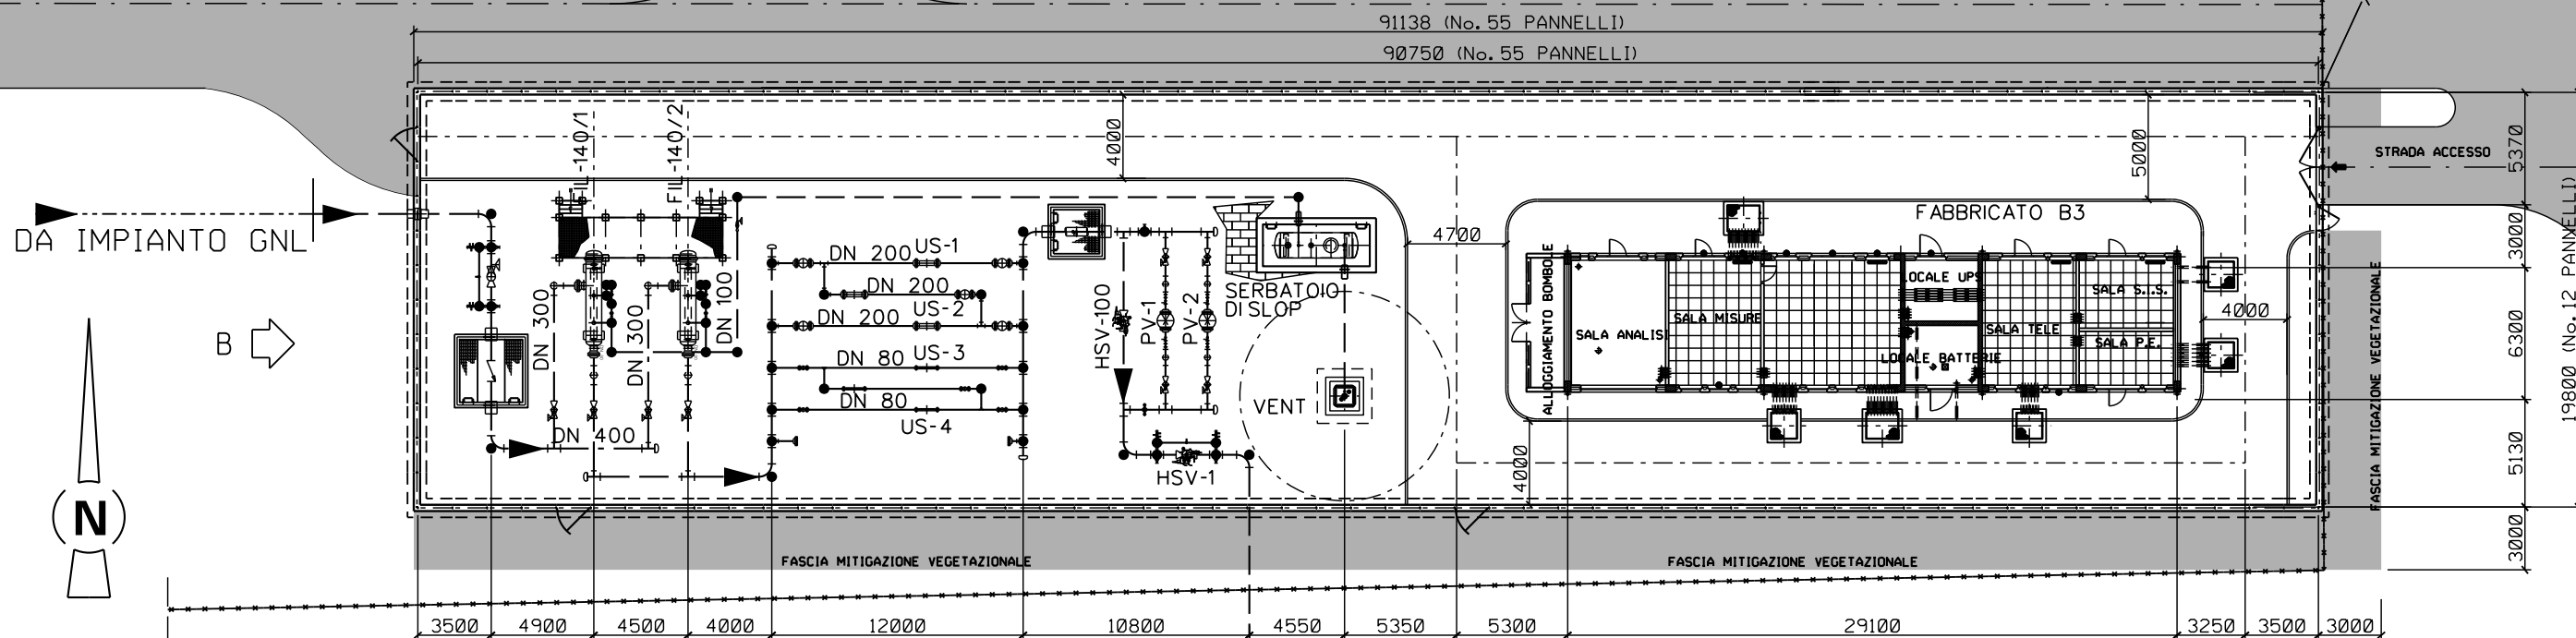

Met. Allacciamento Ivi Petrolifera
 DN 400 (16")

PIANTA
 A



SCALA = 1:333.33