


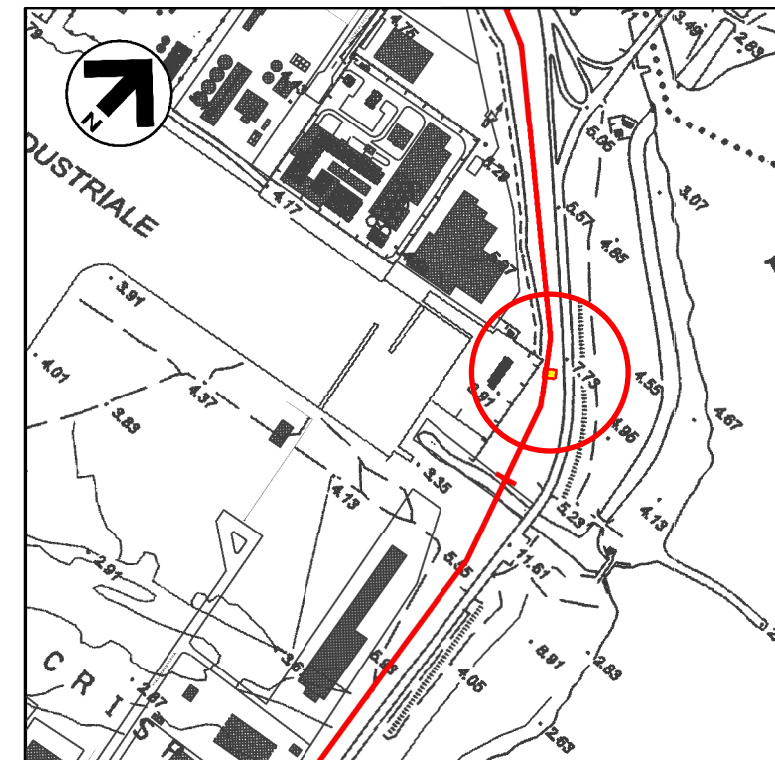

DOCUMENTI DI RIFERIMENTO

N.

COROGRAFIA 1:10000
CTR 528120


0	24-03-2020	EMISSIONE PER PERMESSI	F. MONTINI	G. CANNITO	V.FORLIVESI O. CORDA						
INDICE	DATA	REVISIONI	ELABORATO	VERIFICATO	APPROVATO						
PROPRIETARIO 		PROGETTISTA  Rif TPIDL: 080643C001_LVI-STC-3290-102 TECHNIP ITALY DIREZIONE LAVORI S.p.A.		Dis. ST-D-102 Fg. 1 di 3							
Progetto: METANIZZAZIONE SARDEGNA - TRATTO SUD MET. ALLACCIAMENTO IVI PETROLIFERA DN 400 (16") - DP 75 bar			Comm. NR14327L-R10								
			INDICE <table border="1" style="display: inline-table;"> <tr> <td>0</td> <td></td> <td></td> <td></td> <td></td> <td></td> </tr> </table>			0					
0											
			Scala 1:100								
P.I.D.I. n.2 - Loc. PALUDE CRISPA PLANIMETRIA E PROSPETTI			Sostituisce il Sostituito dal								

Progetto: METANIZZAZIONE SARDEGNA - TRATTO SUD
 MET. ALLACCIAMENTO IVI PETROLIFERA DN 400 (16") - DP 75 bar


P.I.D.I. n.2 - Loc. PALUDE CRISPA
 PLANIMETRIA

0	24-03-2020	EMISSIONE PER PERMESSI	F. MONTINI	G. CANNITO	V. FORLIVESI O. CORDA
INDICE	DATA	REVISIONI	ELABORATO	VERIFICATO	APPROVATO
PROPRIETARIO			PROGETTISTA	 Rif. TPIDL: 080643C001_LVI-STC-3290-102 TECHNIP ITALY DIREZIONE LAVORI S.p.A.	
			DIS. N.	ST-D-102	
			Comm. NR/14327/L-R10		

Foglio
2
 di 3
 Scala
 1:100

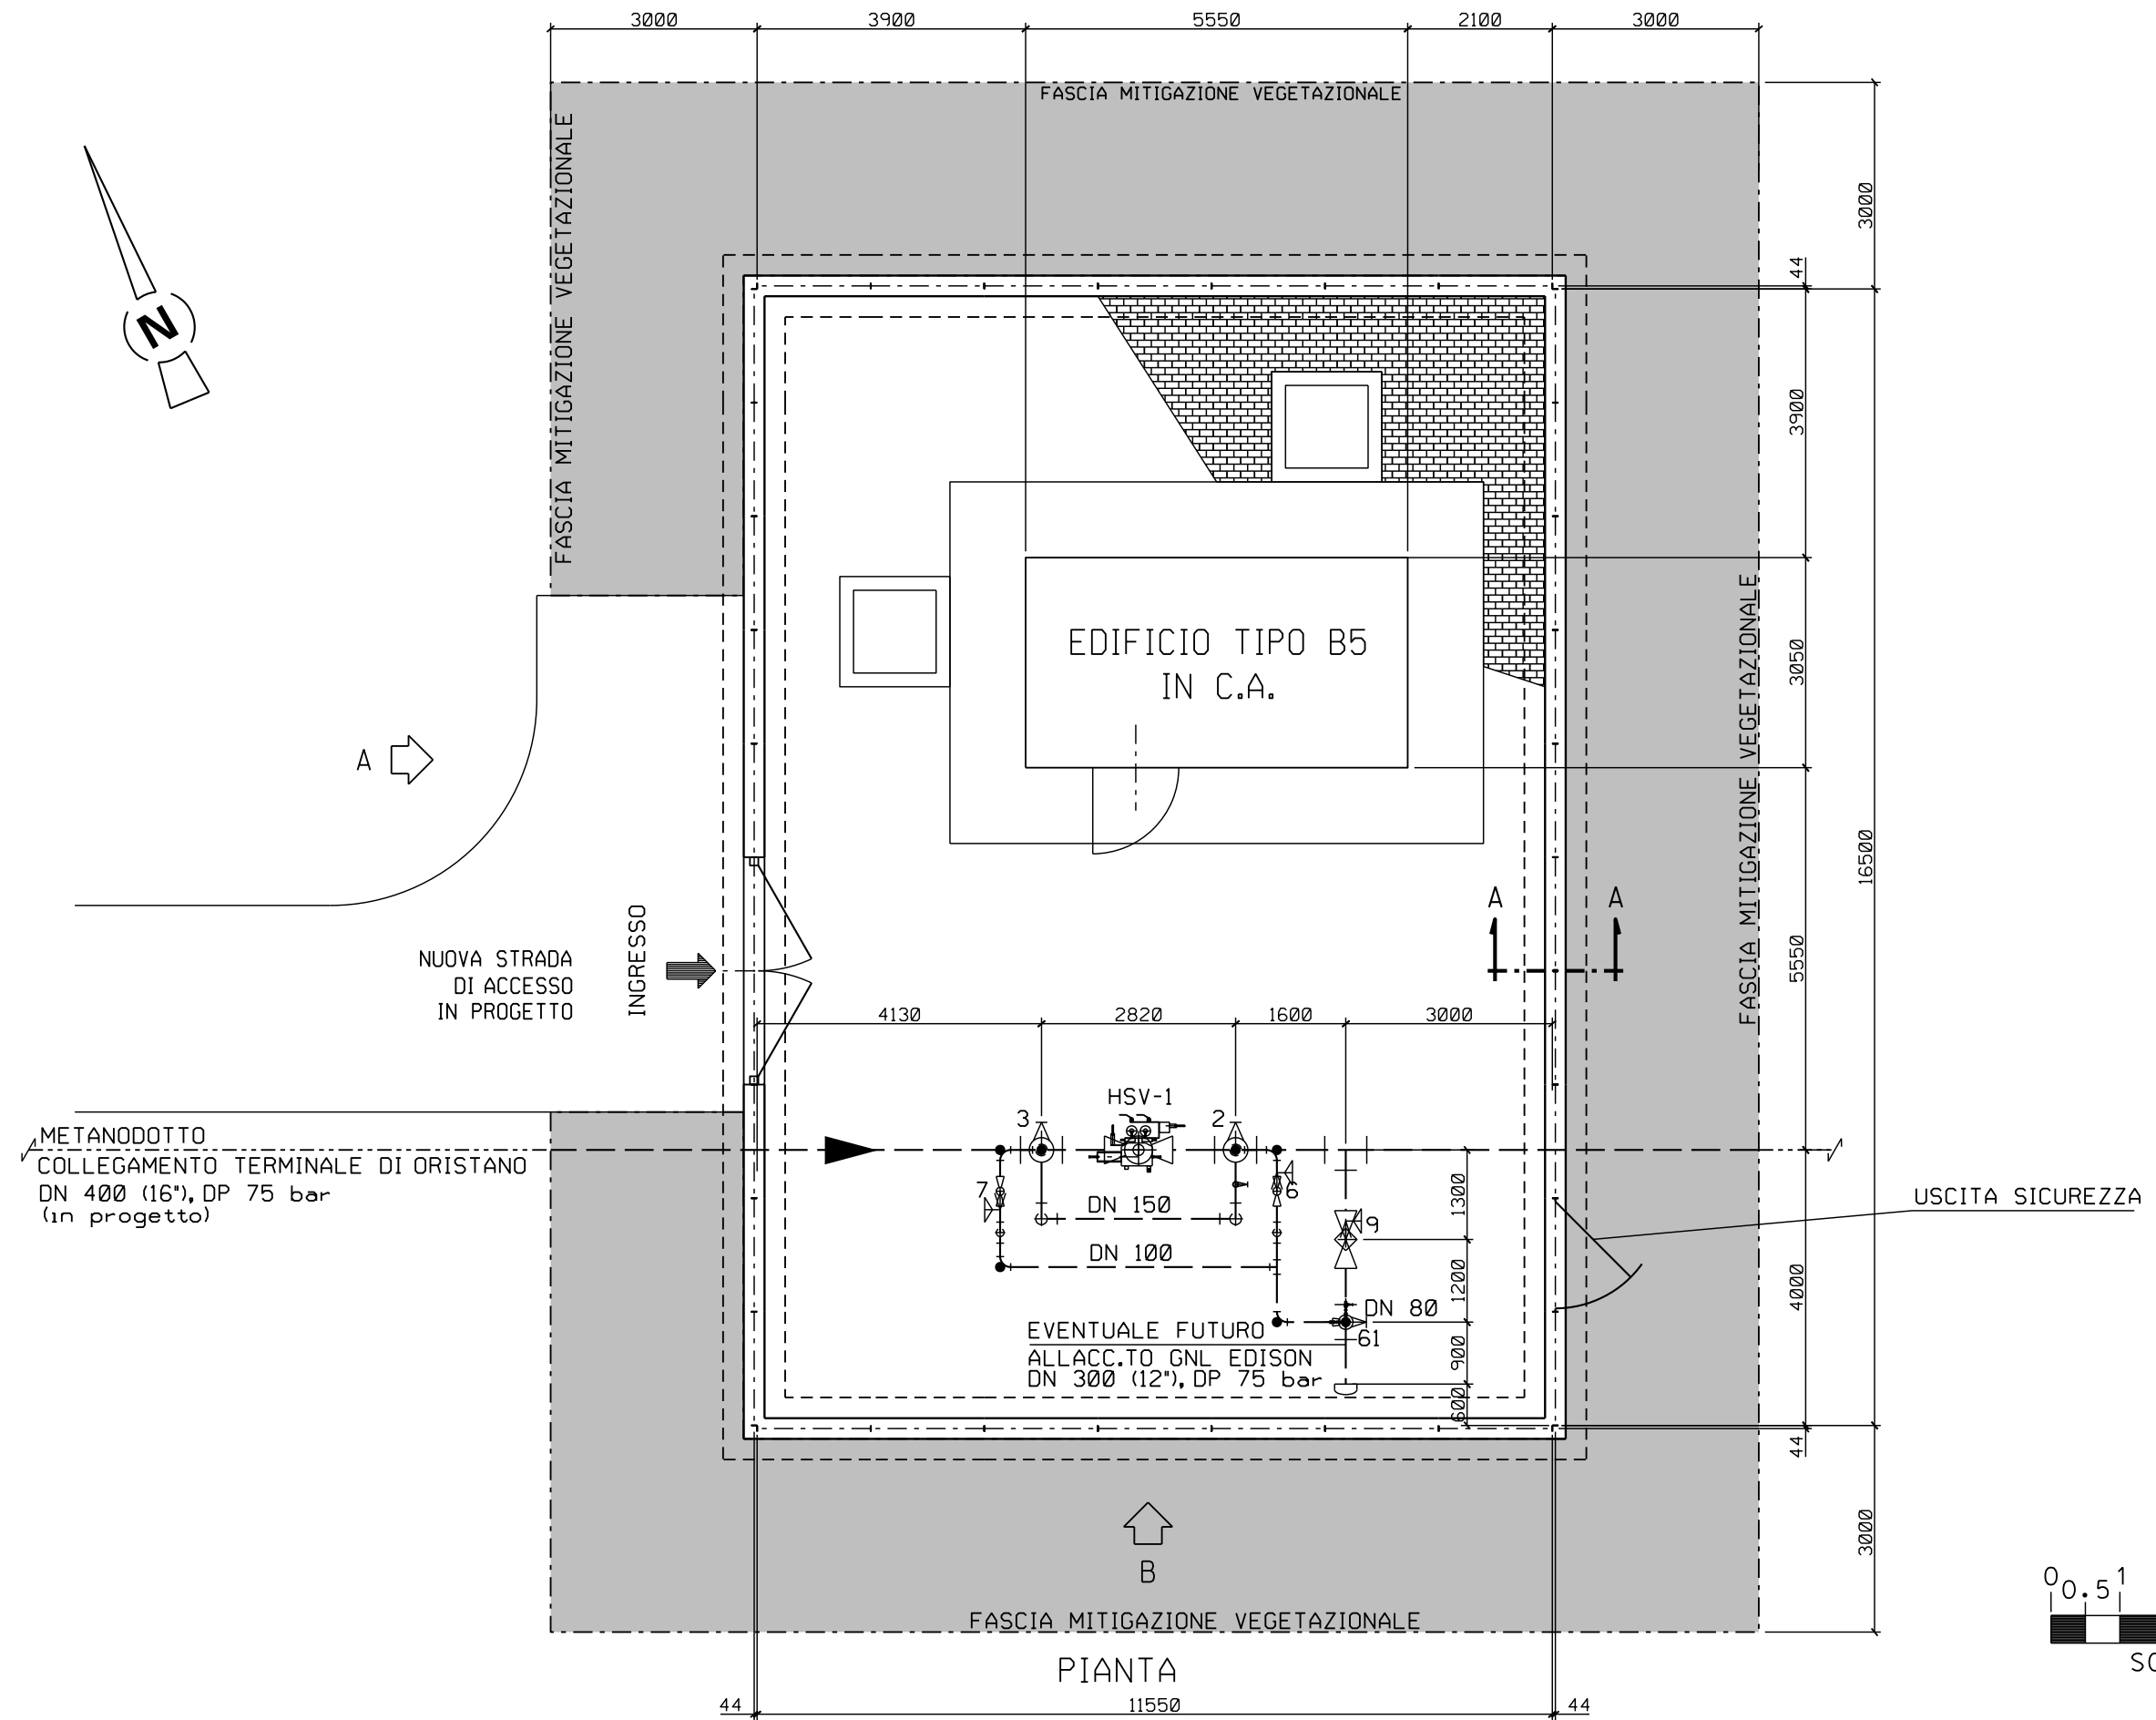

PIANTA
 11550

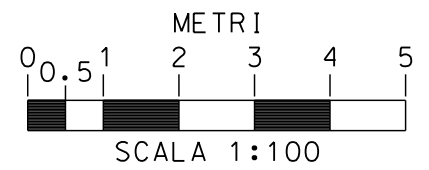


Progetto: METANIZZAZIONE SARDEGNA - TRATTO SUD
 MET. ALLACCIAMENTO IVI PETROLIFERA DN 400 (16") - DP 75 bar


P.I.D.I. n.2 - Loc. PALUDE CRISPA
 PROSPETTI

0	24-03-2020	EMISSIONE PER PERMESSI	F. MONTINI	G. CANNITO	V. FORLIVESI O. CORDA
INDICE	DATA	R E V I S I O N I	ELABORATO	VERIFICATO	APPROVATO
PROPRIETARIO		PROGETTISTA		DIS. N.	
ENURA		TechnipFMC		ST-D-102	
		Rif. TPIDL: 080643C001_LVI-STC-3290-102		Comm. NR/14327/L-R10	
		TECHNIP ITALY DIREZIONE LAVORI S.p.A.			


Foglio
3
 di 3
 Scala
 1:100

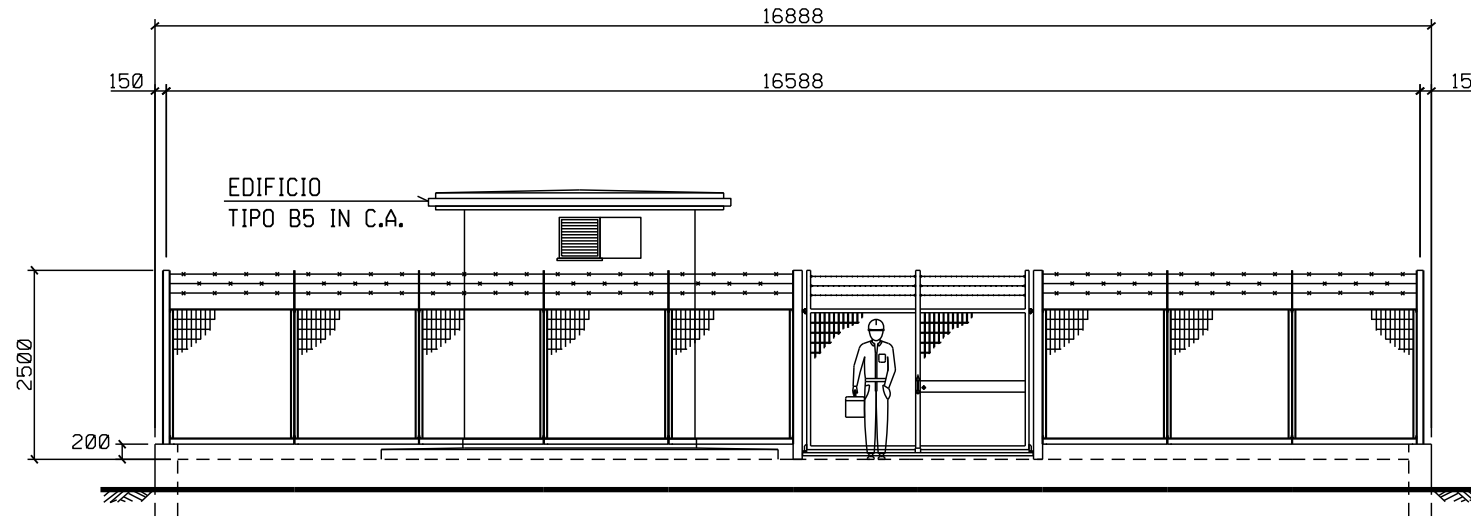

PROSPETTO A

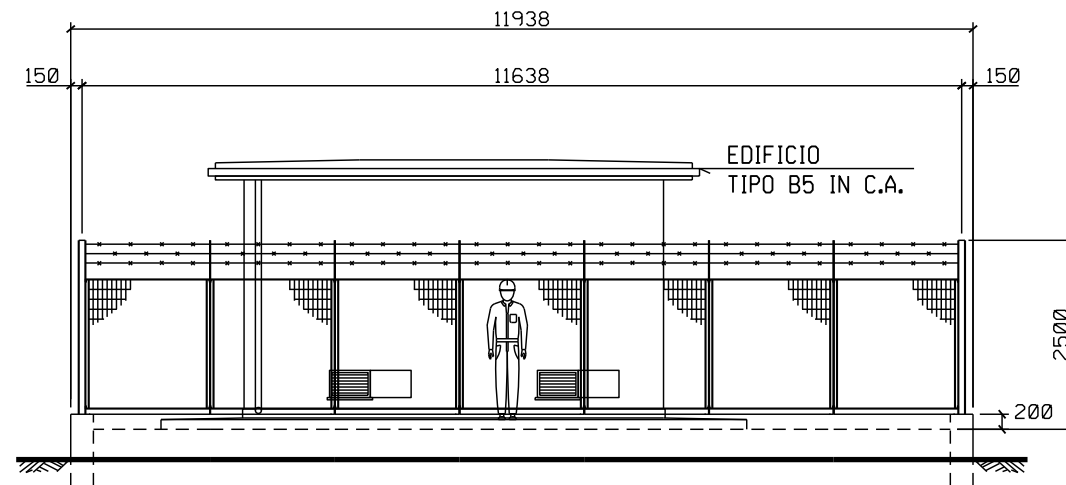

PROSPETTO B

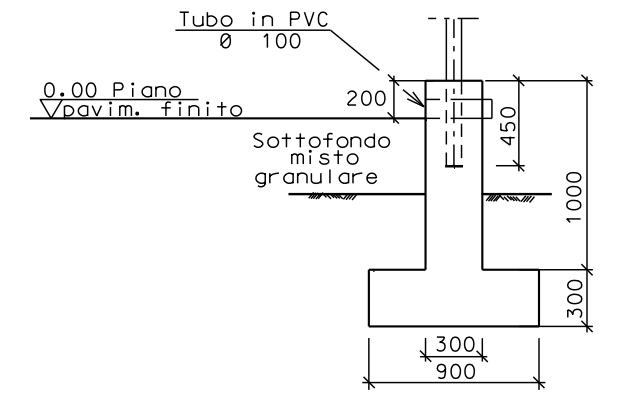

SEZIONE A - A

