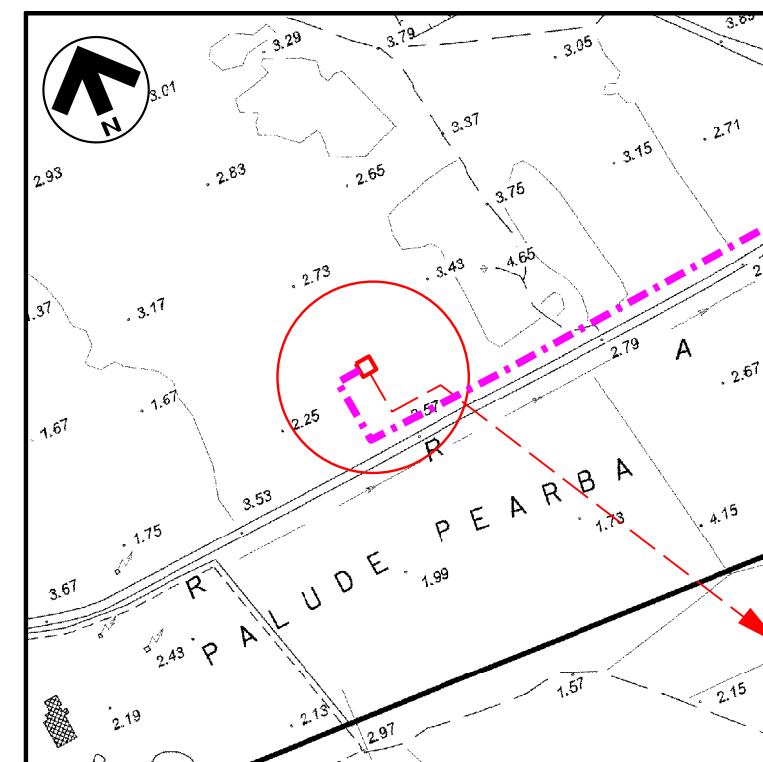


DOCUMENTI DI RIFERIMENTO

N.

COROGRAFIA 1:10000
CTR F.528110

0	24-03-2020	EMISSIONE PER PERMESSI	F. MONTINI	G. CANNITO	V.FORLIVESI O. CORDA						
INDICE	DATA	REVISIONI	ELABORATO	VERIFICATO	APPROVATO						
PROPRIETARIO 		PROGETTISTA  Rif TPIDL: 080643C001/IVI-STC-3290-103 TECHNIP ITALY DIREZIONE LAVORI S.p.A.		Dis. ST-D-103 Fg. 1 di 3							
Progetto: METANIZZAZIONE SARDEGNA - TRATTO SUD MET. ALLACCIAMENTO IVI PETROLIFERA DN 400 (16") - DP 75 bar			Comm. NR14327/R-L10								
COLLEGAMENTO CON PIDI n.1 - AREA IMP. DI SANTA GIUSTA PLANIMETRIA E PROSPETTI			Sostituisce il Sostituito dal								
			INDICE <table border="1"> <tr> <td>0</td> <td></td> <td></td> <td></td> <td></td> <td></td> </tr> </table>			0					
0											
			Scala 1:500								






Progetto: METANIZZAZIONE SARDEGNA - TRATTO SUD
 MET. ALLACCIAMENTO IVI PETROLIFERA. DN400 (16") - DP 75 bar
 COLLEGAMENTO CON P.I.D.I. n.1 - AREA IMPIANTISTICA DI SANTA GIUSTA
 PLANIMETRIA

0	24-03-2020	EMISSIONE PER PERMESSI	F. MONTINI	G. CANNITO	V. FORLIVESI O. CORDA
INDICE	DATA	REVISIONI	ELABORATO	VERIFICATO	APPROVATO
PROPRIETARIO			PROGETTISTA	 Rif. TPIDL: 080643C001/IVI-STC-3290-103 TECHNIP ITALY DIREZIONE LAVORI S.p.A.	
			DIS. N.	ST-D-103	
			Comm.	NR14327/R-L10	

Foglio
 2
 di 3
 Scala
 1:500

PREDISPOSIZIONE EVENTUALE FUTURO MET.
 DA TERMINALE GNL DN 650 (26")

LEGGENDA
 - - - - - in progetto
 - - - - - in progetto da altra opera

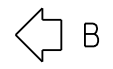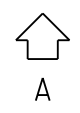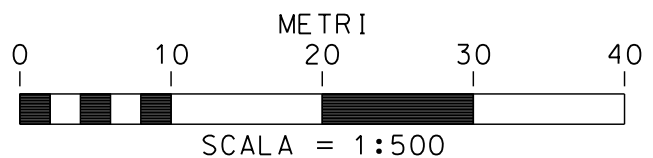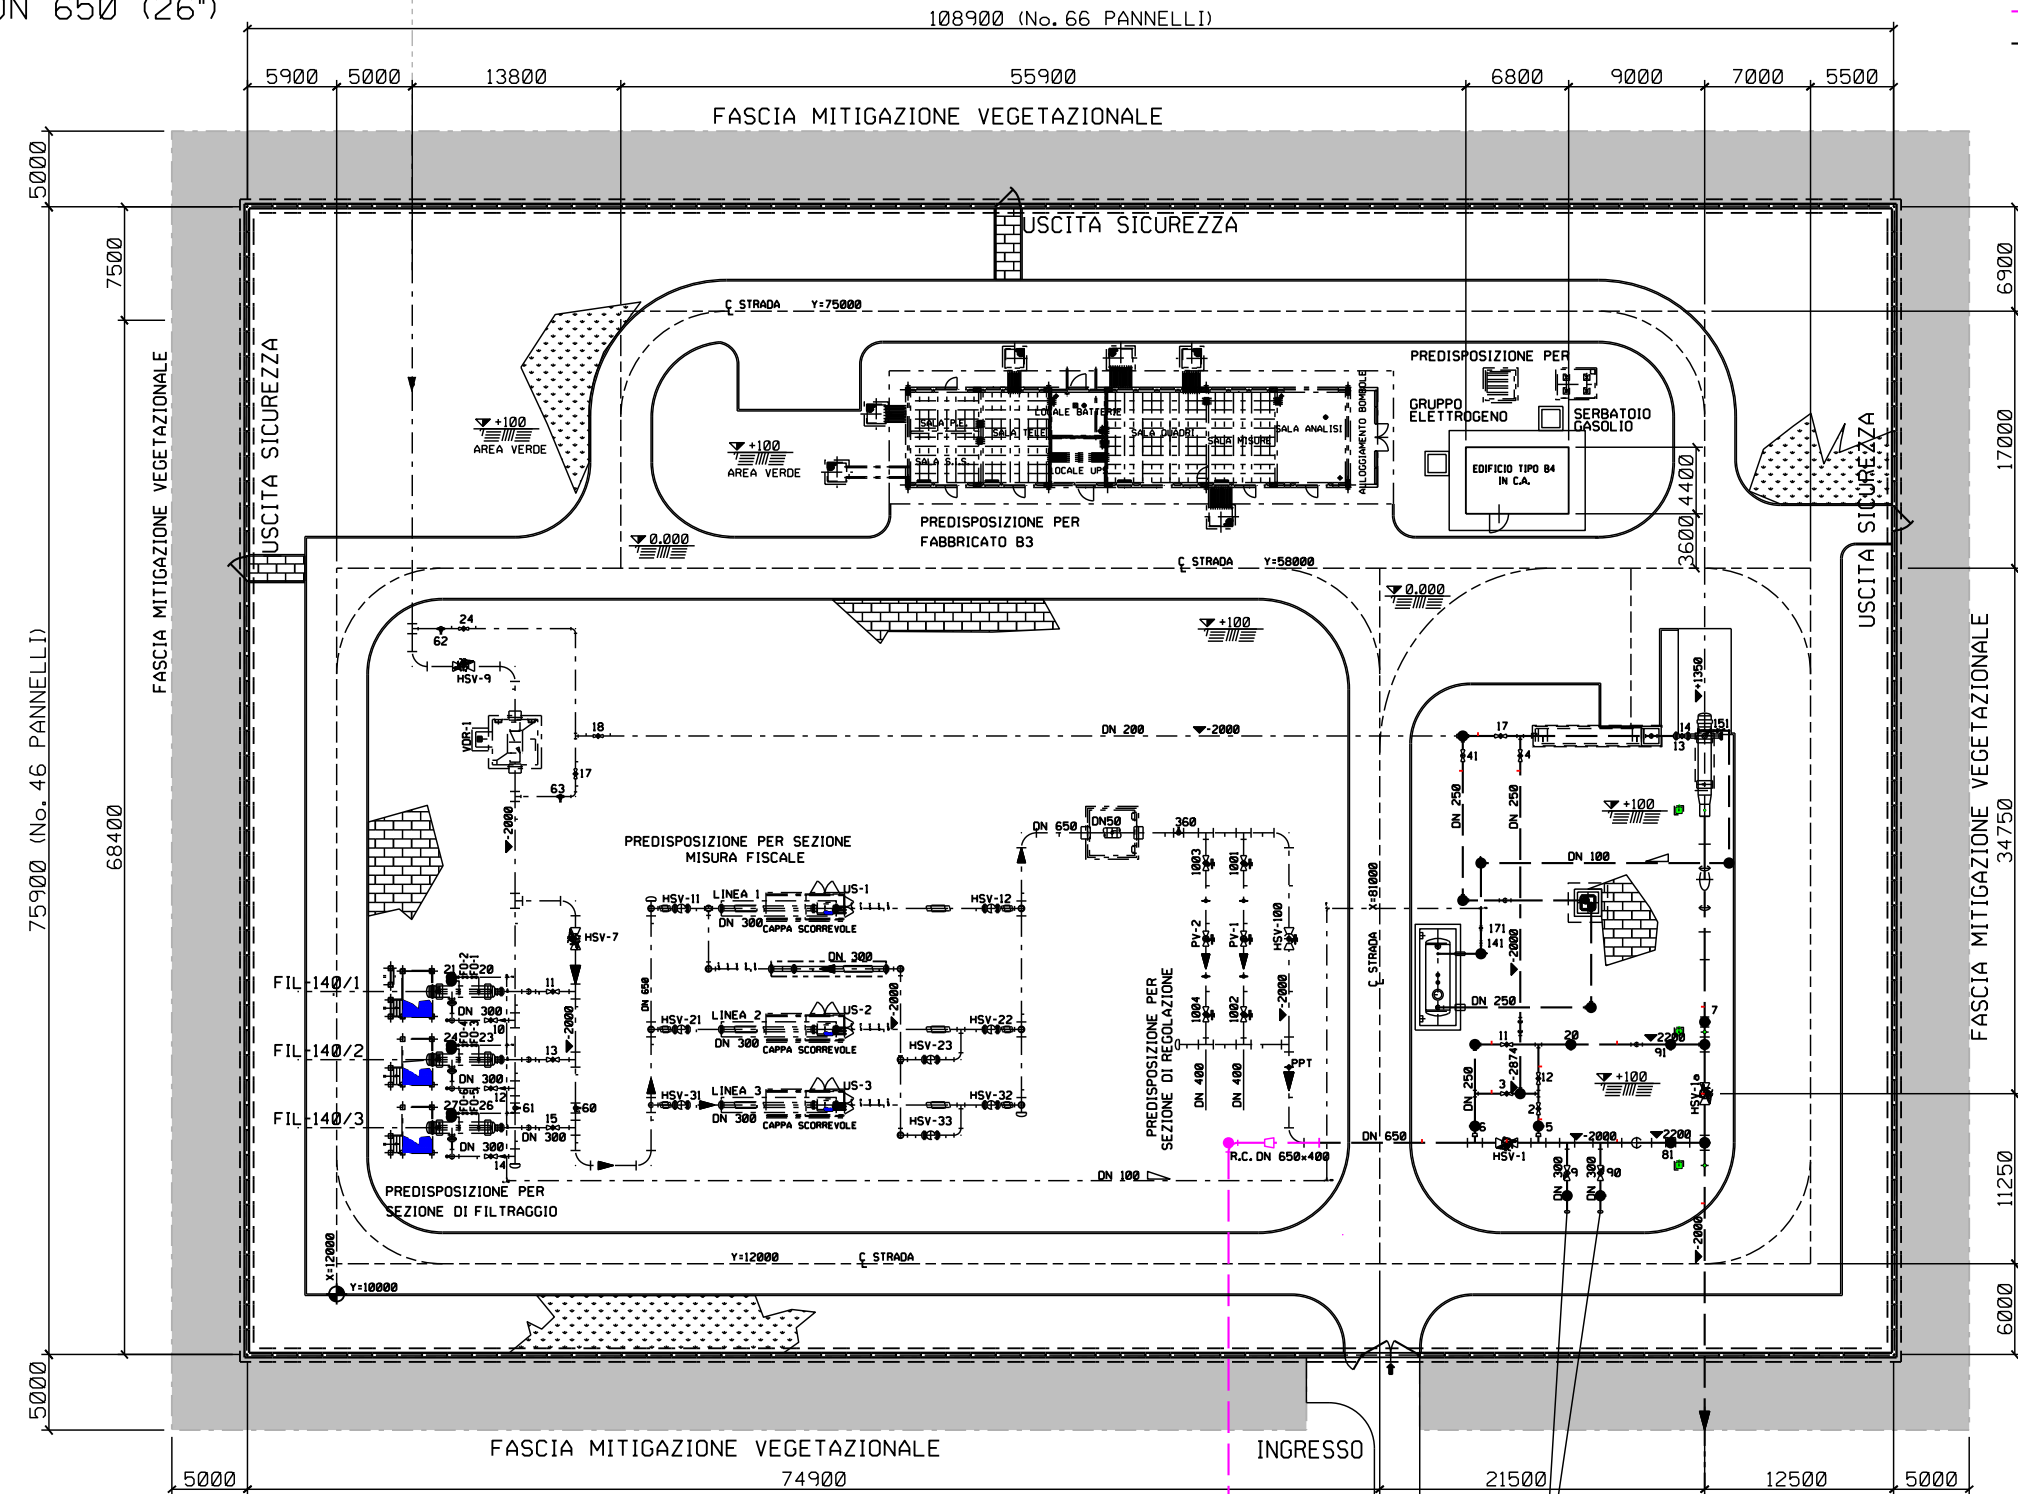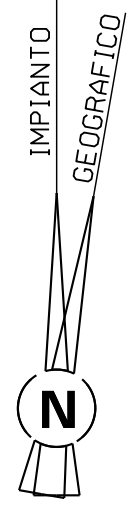

PREDISPOSIZIONE PER EVENTUALI FUTURI COLLEGAMENTI CON GASDOTTI DI ALLACC.TO DA TERMINALE GNL (HIGAS ED EDISON)


MET. COLLEGAMENTO IVI PETROLIFERA DN 400 (16"), DP 75 bar (in progetto)

MET. COLLEGAMENTO TERMINALE DI ORISTANO DN 650 (26"), DP 75 bar (in progetto)


Progetto: METANIZZAZIONE SARDEGNA - TRATTO SUD
 MET. ALLACCIAMENTO IVI PETROLIFERA S.P.A. DN400 (16"), DP 75 bar
 COLLEGAMENTO CON PIDI n.1 - AREA IMPIANTISTICA DI SANTA GIUSTA PROSPETTI

0	24-03-2020	EMISSIONE PER PERMESSI	F. MONTINI	G. CANNITO	V. FORLIVESI O. CORDA
INDICE	DATA	REVISIONI	ELABORATO	VERIFICATO	APPROVATO
PROPRIETARIO		PROGETTISTA		DIS. N.	
ENURA		TechnipFMC		ST-D-103	
		Rif TPIDL: 080643C001/IVI-STC-3290-103 TECHNIP ITALY DIREZIONE LAVORI S.p.A.		Comm. NR14327/R-L10	


Foglio
3
 di 3
 Scala
 1:250

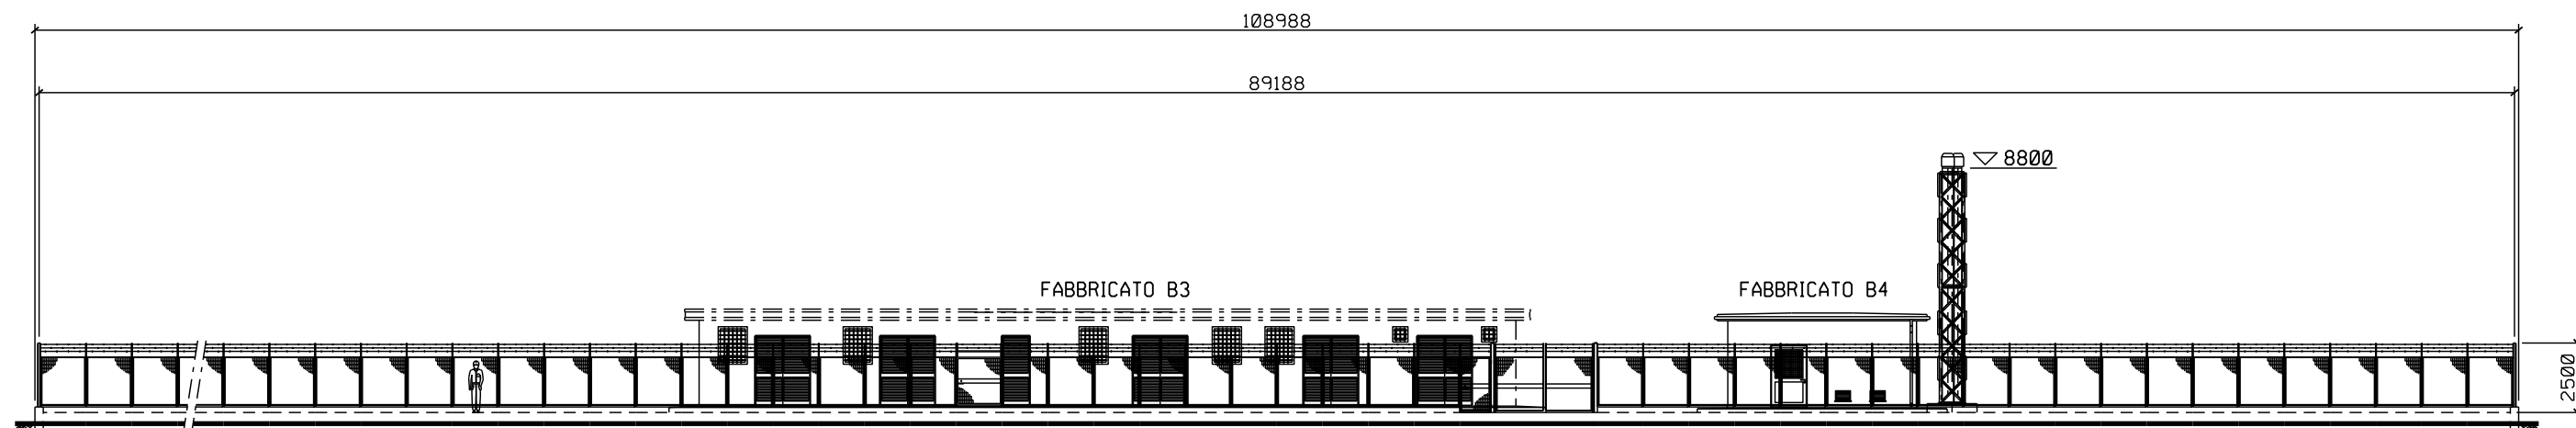

PROSPETTO A

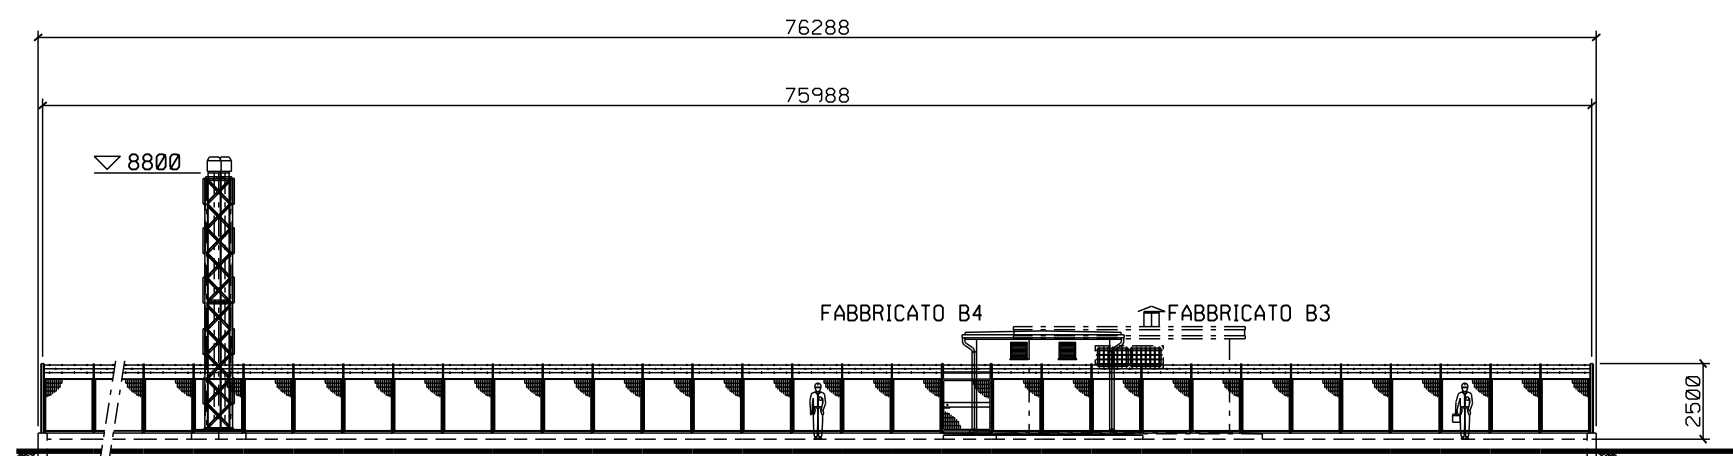

PROSPETTO B

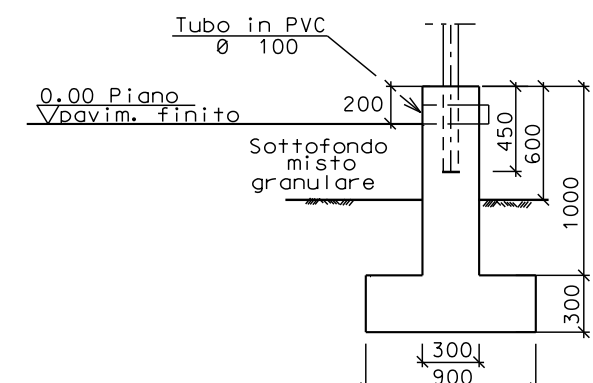

SEZIONE A - A

