KEY PLANT

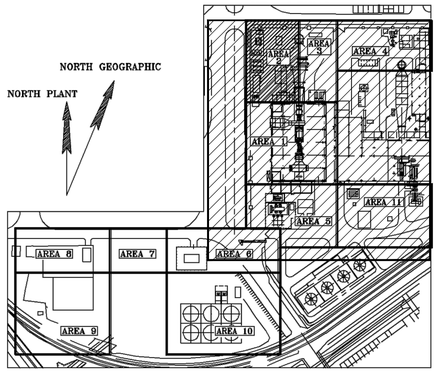

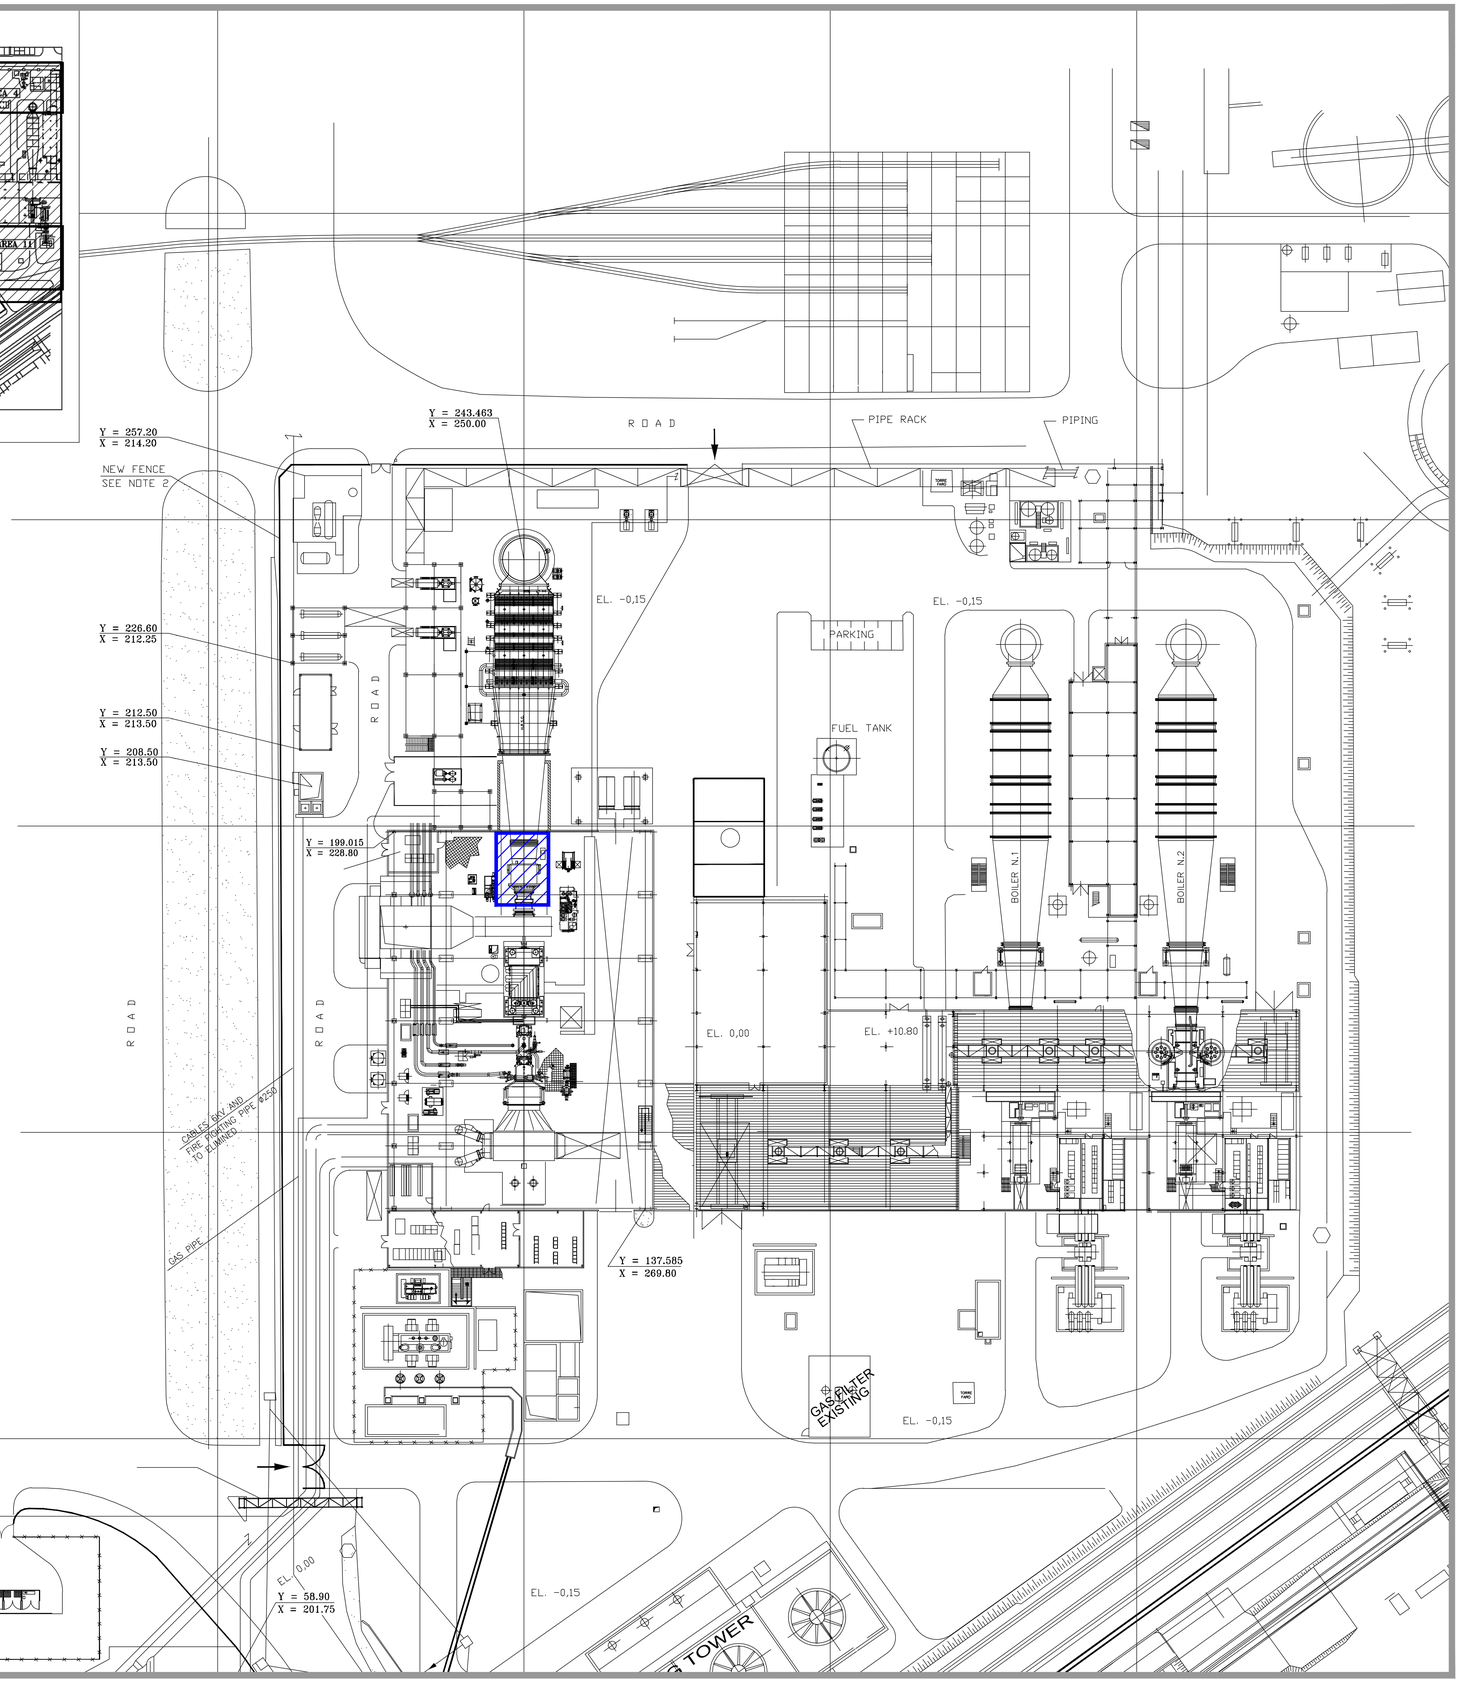

Legenda

Interventi di progetto

MXL2

ENGIE Produzione S.p.A.
Sede legale: V.le G. Ribotta, 31
00144 Roma - Italia

PROGETTO MXL2/FGPH PER L'UPGRADE ENERGETICO-AMBIENTALE DELLA TURBINA A GAS DELLA CENTRALE DI ROSIGNANO

VERIFICA DI ASSOGGETTABILITÀ A VIA

INSEDIAMENTO
Centrale Termoelettrica di Rosignano

TITOLO ELABORATO

Layout dell'impianto - Intervento MXL2

DATA	ED.	REV.	DESCRIZIONE	REDATTO	VERIFICATO	APPROVATO
03/2020	1	0	Prima Emissione	A. Santilli	M. Massaro	M. Di Prete

CODICE ELABORATO	SCALA	FOGLIO
ROS-SPA-PL-02-01	1:500	01 di 01

NOME FILE	AMBIENTE SOFTWARE
ROS-SPA-PL-02-01 - Layout dell'impianto - Intervento MXL2.pdf	Autocad

IL PRESENTE DOCUMENTO E' DI PROPRIETA' ESCLUSIVA. E' VIETATA LA RIPRODUZIONE O COMUNICAZIONE A TERZI DEL CONTENUTO SENZA PREVENTIVA AUTORIZZAZIONE.