Piano Stralcio per l'assetto idrogeologico - Rischio Alluvioni, scala 1:10.000

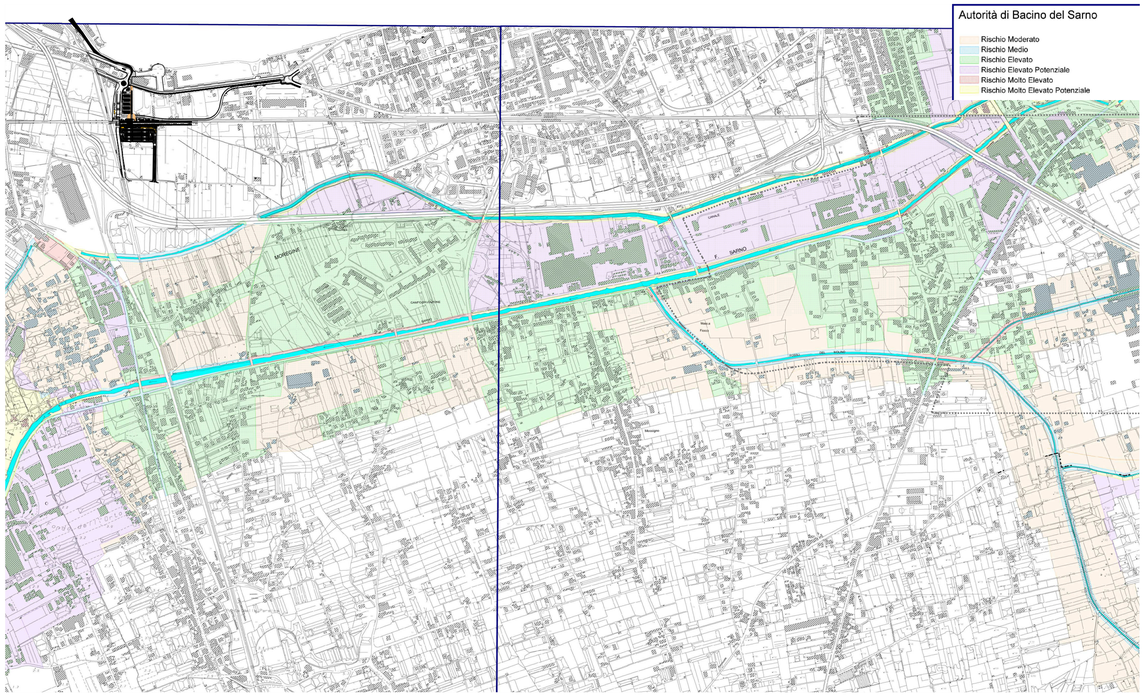

Piano Stralcio per l'assetto Idrogeologico - Fasce Fluviali, scala 1:10.000

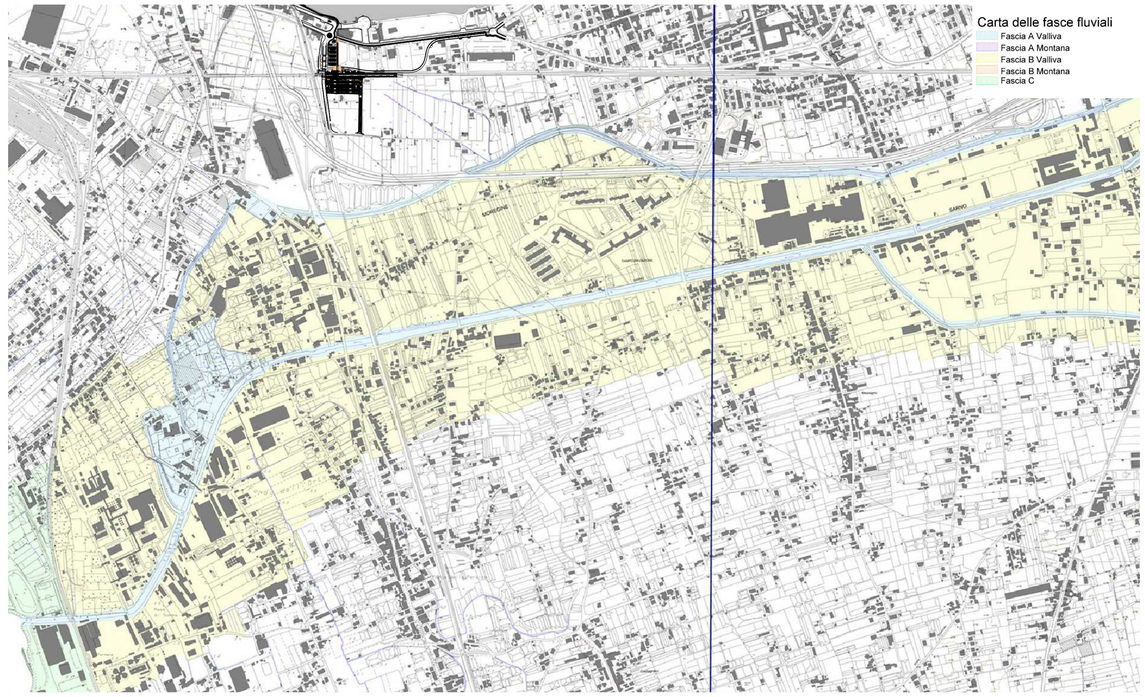

Piano Stralcio per l'assetto idrogeologico - Rischio Frane, scala 1:10.000

COMMITTENTE

RFI RETE FERROVIARIA ITALIANA

SOGGETTO TECNICO

DIREZIONE STAZIONI - INGEGNERIA E INVESTIMENTI

PROGETTAZIONE MANDATARIA

CODING General Engineering & Planning

CODING S.R.L.

Firmato digitalmente da/Digitally signed by GIUSEPPE FABRIZIO
Data: 2020.02.26 09:00:00 GMT+01:00

MANDANTE

POLITECNICA BUILDING FOR HUMANS

POLITECNICA SOC. COOP.

SWS

SWS ENGINEERING S.P.A.

HUB DI INTERSCAMBIO FERROVIARIO DI POMPEI

PROGETTO DI FATTIBILITA' TECNICO ECONOMICA

AMBIENTE

ESTRATTI DEL PAI

SCALA 1:10000

PROGETTO	ANNO	SOTTOPR.	LIVELLO	NOME DOC.	TIPO DOC.	SCALA	NUM.	REV.
3 2 0 5	2 0	S 0 1	P F	T R 0 0	P L	S 4	E 0 1 A	

Rev	Descrizione	Redatto	Verificato	Approvato	Data	Autorizzato il progettista	Data
A	EMISSIONE	D. Corsini	M.C. Fregni	M. Mancone	26/02/20	M. Mancone	26/02/20

Firmato digitalmente da/Digitally signed by MANC CNTG MARCELLO
Data: 2020.02.26 09:30:45 GMT+01:00

Controllo Qualità

QA & QC	Verificato	Approvato	Autorizzato
	F. Ajodani	F. Scalzone	R. Vangelli

Soggetto Tecnico	Data	Referente di Progetto	Data
F. Scalzone	26/02/20	C. Ciotola	26/02/20

POSITIONE ARCHIVIO

LINEA	SEDE TECNICA	NOME DOC.	NUMERAZIONE
= = = =			

Verificato e Trasmesso	Data	Convalidato	Data	Archiviato	Data

FILE PAI.dwg