


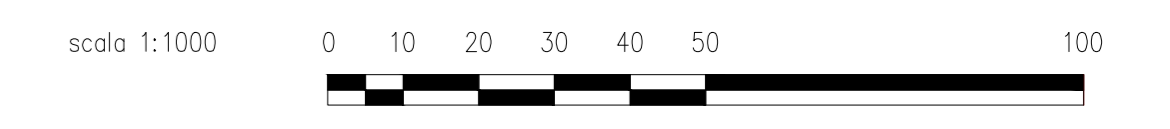

- LEGENDA**
- Area di intervento
 - Ingresso al Parco Archeologico
 - Messa in quota del basolato esistente
 - Marciapiede esistente
 - Aree pedonali di progetto
 - Aree verdi di progetto
 - Pista ciclabile
 - Percorso ciclo-pedonale
 - Pavimentazione drenante
 - Sottopasso pedonale in fase di realizzazione



COMMITTENTE
 RFI
 SOGGETTO TECNICO
 DIREZIONE STAZIONI - INGEGNERIA E INVESTIMENTI
 PROGETTAZIONE MANDATARIA
 CODING S.R.L.
 MANDANTE
 POLITECNICA SOC. COOP.
 SWS
 SWS ENGINEERING S.P.A.

HUB DI INTERSCAMBIO FERROVIARIO DI POMPEI
 PROGETTO DI FATTIBILITA' TECNICO ECONOMICA

INQUADRAMENTO GENERALE DELL'INTERVENTO
 PLANIMETRIA DI PROGETTO SU ORTOFOTO

SCALA 1:1000

PROGETTO	ANNO	SOTTOP.	UNITA'	NOME DOC.	TIPO DOC.	SCALA	NUM.	REV.
3205	20	S01	PF	TRISE	PL	S7		E01A

Rev.	Descrizione	Redatto	Verificato	Approvato	Data	Aut. Progettazione	Data
A	EMISSIONE	F. Baffi	L. Nardoni	P. Luciani	26/02/20	A. Martini	26/02/20

Controllo/Qualità	Verificato	Approvato	Autorizzato	Soggetto Tecnico	Data	Referente di Progetto	Data
QA	F. Baffi	F. Baffi	A. Martini	Politecnica	26/02/20	A. Martini	26/02/20

POSIZIONE ARCHIVIO

LIBRA	SEDE TECNICA	NOME DOC.	NUMERAZIONE
1	1		

F.I.E. 3092007POMPEI001001_1004.dwg