


- LEGENDA**
- - - Area di intervento
 - Ingresso al Parco Archeologico
 - Messa in quota del basolato esistente
 - Marciapiede esistente
 - Aree pedonali di progetto
 - Aree verdi di progetto
 - Pista ciclabile
 - Percorso ciclo-pedonale
 - Pavimentazione drenante
 - Sottopasso pedonale in fase di realizzazione

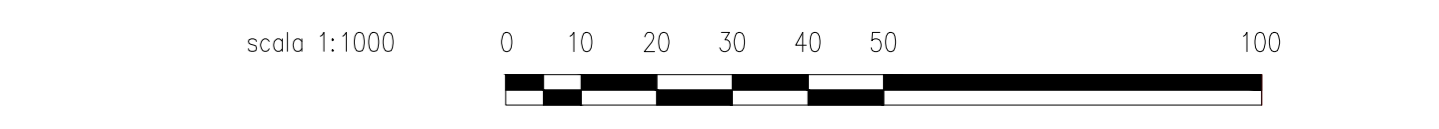

COMMITTENTE
 RFI
 Rete Ferroviaria Italiana

SOGGETTO TECNICO
 DIREZIONE STAZIONI - INGEGNERIA E INVESTIMENTI

PROGETTAZIONE
 MANDATARIA
 CODING S.R.L.
 GENERAL ENGINEERING & PLANNING

MANDANTE
 POLITECNICA S.P.A.
 POLITECNICA SOC. COOP.

SWS
 SWS ENGINEERING S.P.A.

HUB DI INTERSCAMBIO FERROVIARIO DI POMPEI
 PROGETTO DI FATTIBILITA' TECNICO ECONOMICA

INQUADRAMENTO GENERALE DELL'INTERVENTO
 PLANIMETRIA DI PROGETTO SU BASE CATASTALE

SCALA 1:1000

PROGETTO	ANNO	SOTTOP.	UNIFIL	NOMI DOC.	TITO DOC.	SCALA	NUM	REV.
3/20/5	20	S01	PF	TR/SE	PL	S7	E01A	

Rev.	Descrizione	Redatto	Verificato	Approvato	Data	Autore	Data
A	EMISSIONE	26/02/20	...	26/02/20

QA	Verificato	Approvato	Autorizzato	Scritto Tecnico	Data	Referente di Progetto	Data
...	26/02/20	...	26/02/20

POSIZIONE ARCHIVIO

LIBRA	SEDE TECNICA	NOMI DOC.	NUMERAZIONE
...

F.I.E. 1002007PROSPETTORE 1004.dwg