




SEZIONE 01
scala 1:500

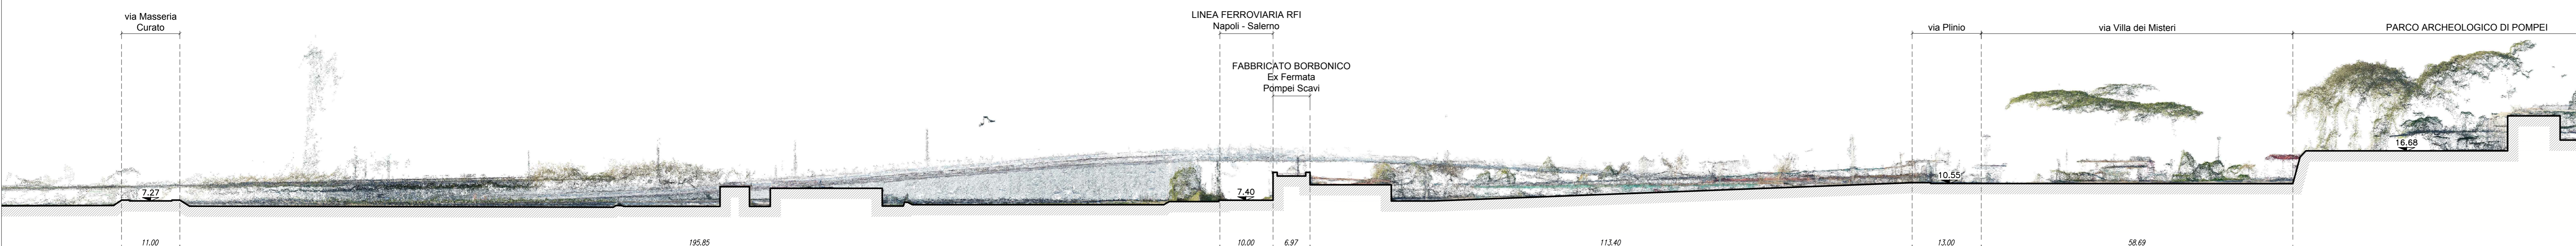


SEZIONE 02
scala 1:500

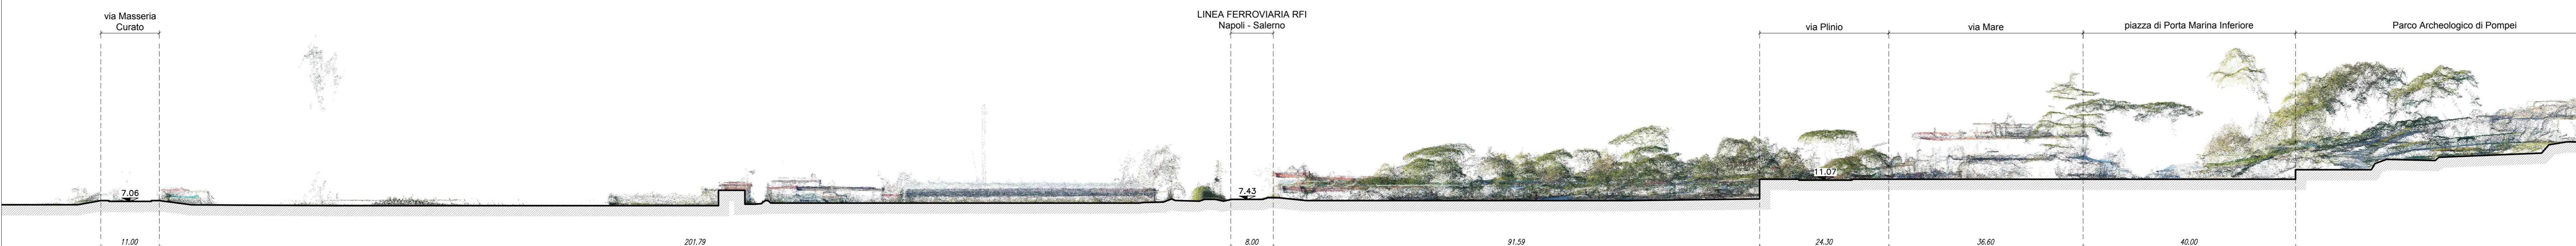


SEZIONE 03
scala 1:500

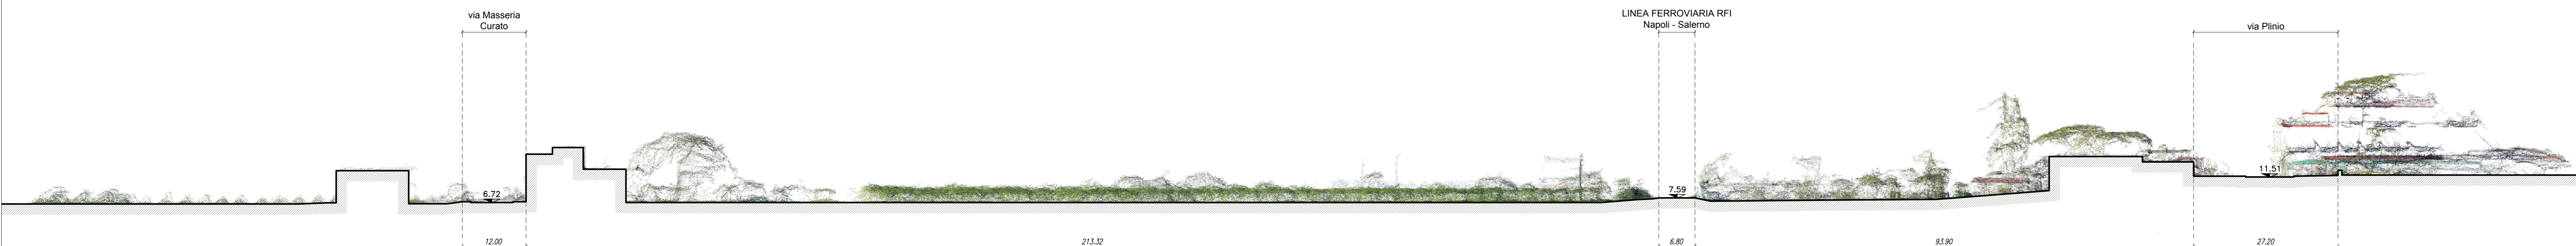



SEZIONE 04
scala 1:500

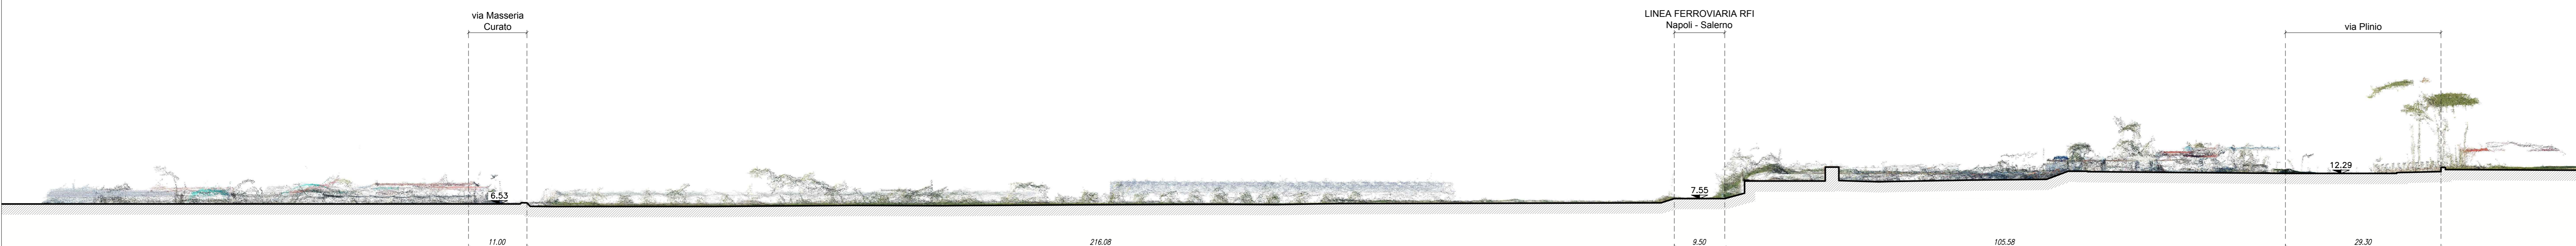

SEZIONE 05
scala 1:500

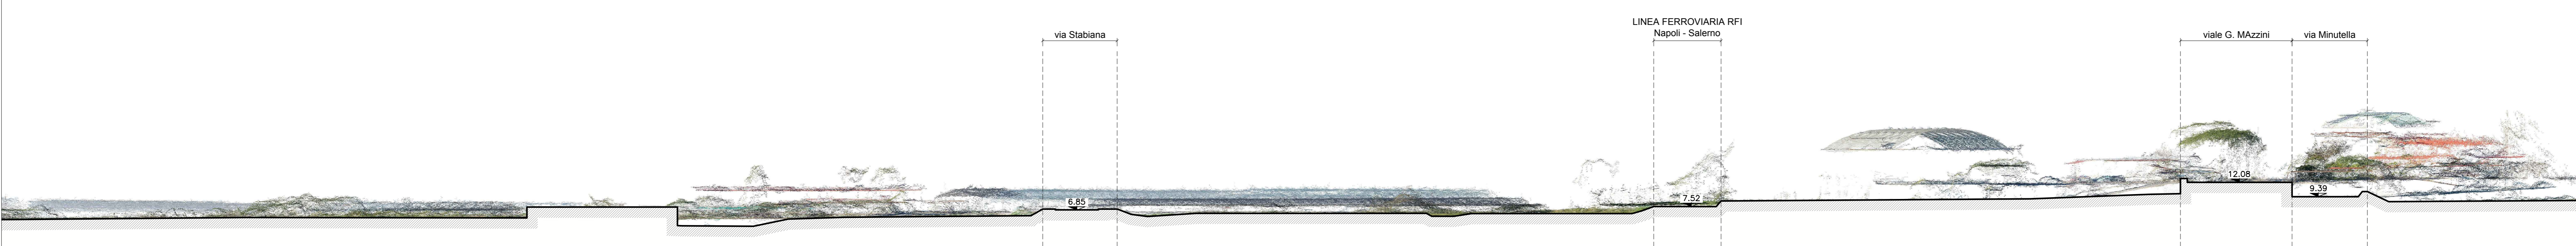

SEZIONE 06
scala 1:500

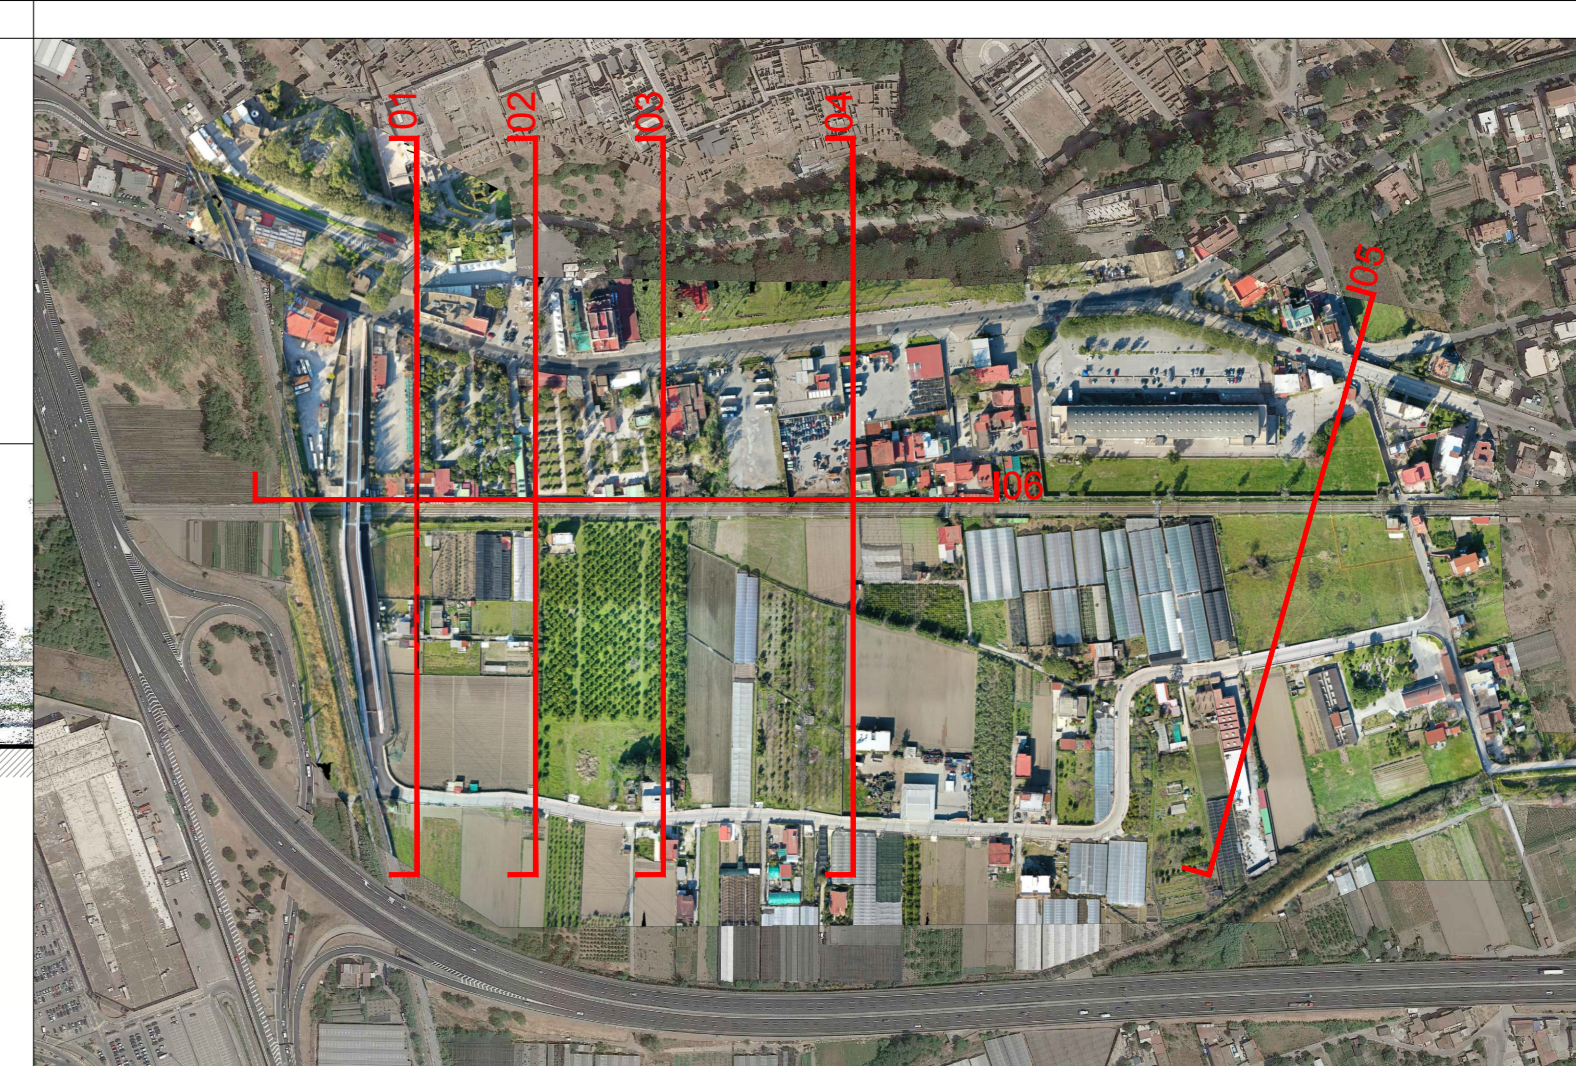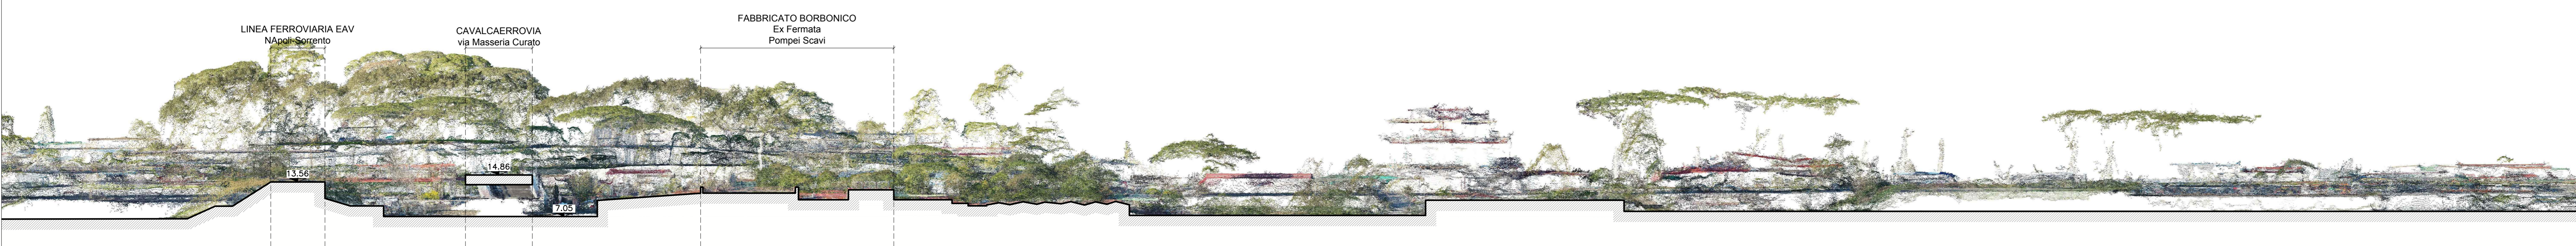

COMMITTENTE
RFI
RETE FERROVIARIA ITALIANA

SOGGETTO TECNICO
DIREZIONE STAZIONI - INGEGNERIA E INVESTIMENTI

PROGETTAZIONE
MANDATARIA
CODING
GENERAL ARCHITECTURE & PLANNING
CODING S.R.L.

MANDANTE
POLITECNICA
POLITECNICA SOC. COOP.

SWS
SWS ENGINEERING S.P.A.

HUB DI INTERSCAMBIO FERROVIARIO DI POMPEI
PROGETTO DI FATTIBILITA' TECNICO ECONOMICA

INQUADRAMENTO TERRITORIALE DELL'INTERVENTO
SEZIONI TERRITORIALI

SCALA 1:500

PROGETTO	ANNO	SOTTOP	UNITA'	NOME DOC.	TITO DOC.	SCALA	NUM	REV.
3205	20	S01	PF	TR00	SZ	S8	E01A	

Rev.	Descrizione	Redatto	Verificato	Approvato	Data	Autenticato	Data
A	EMISSIONE	F. Ballefi	L. Nardoni	P. Luciani	26/02/20	A. Martini	26/02/20

Controllo Qualità

QA	Verificato	Approvato	Autorizzato	Scritto Tecnico	Data	Referente di Progetto	Data
QC	F. Ballefi	F. Ballefi	A. Vangeli	E. Martini	26/02/20	A. Martini	26/02/20

POSIZIONE ARCHIVIO

LINEA	SEDE TECNICA	NOME DOC.	NUMERAZIONE

Verificato e
Titolare

Verificato e Titolare	Data	Convalidato	Data	Archiviato	Data

F.I.E. 32050207PROVVEDIMENTA - SCHEMATICA 044