PLANIMETRIA

scala 1:500

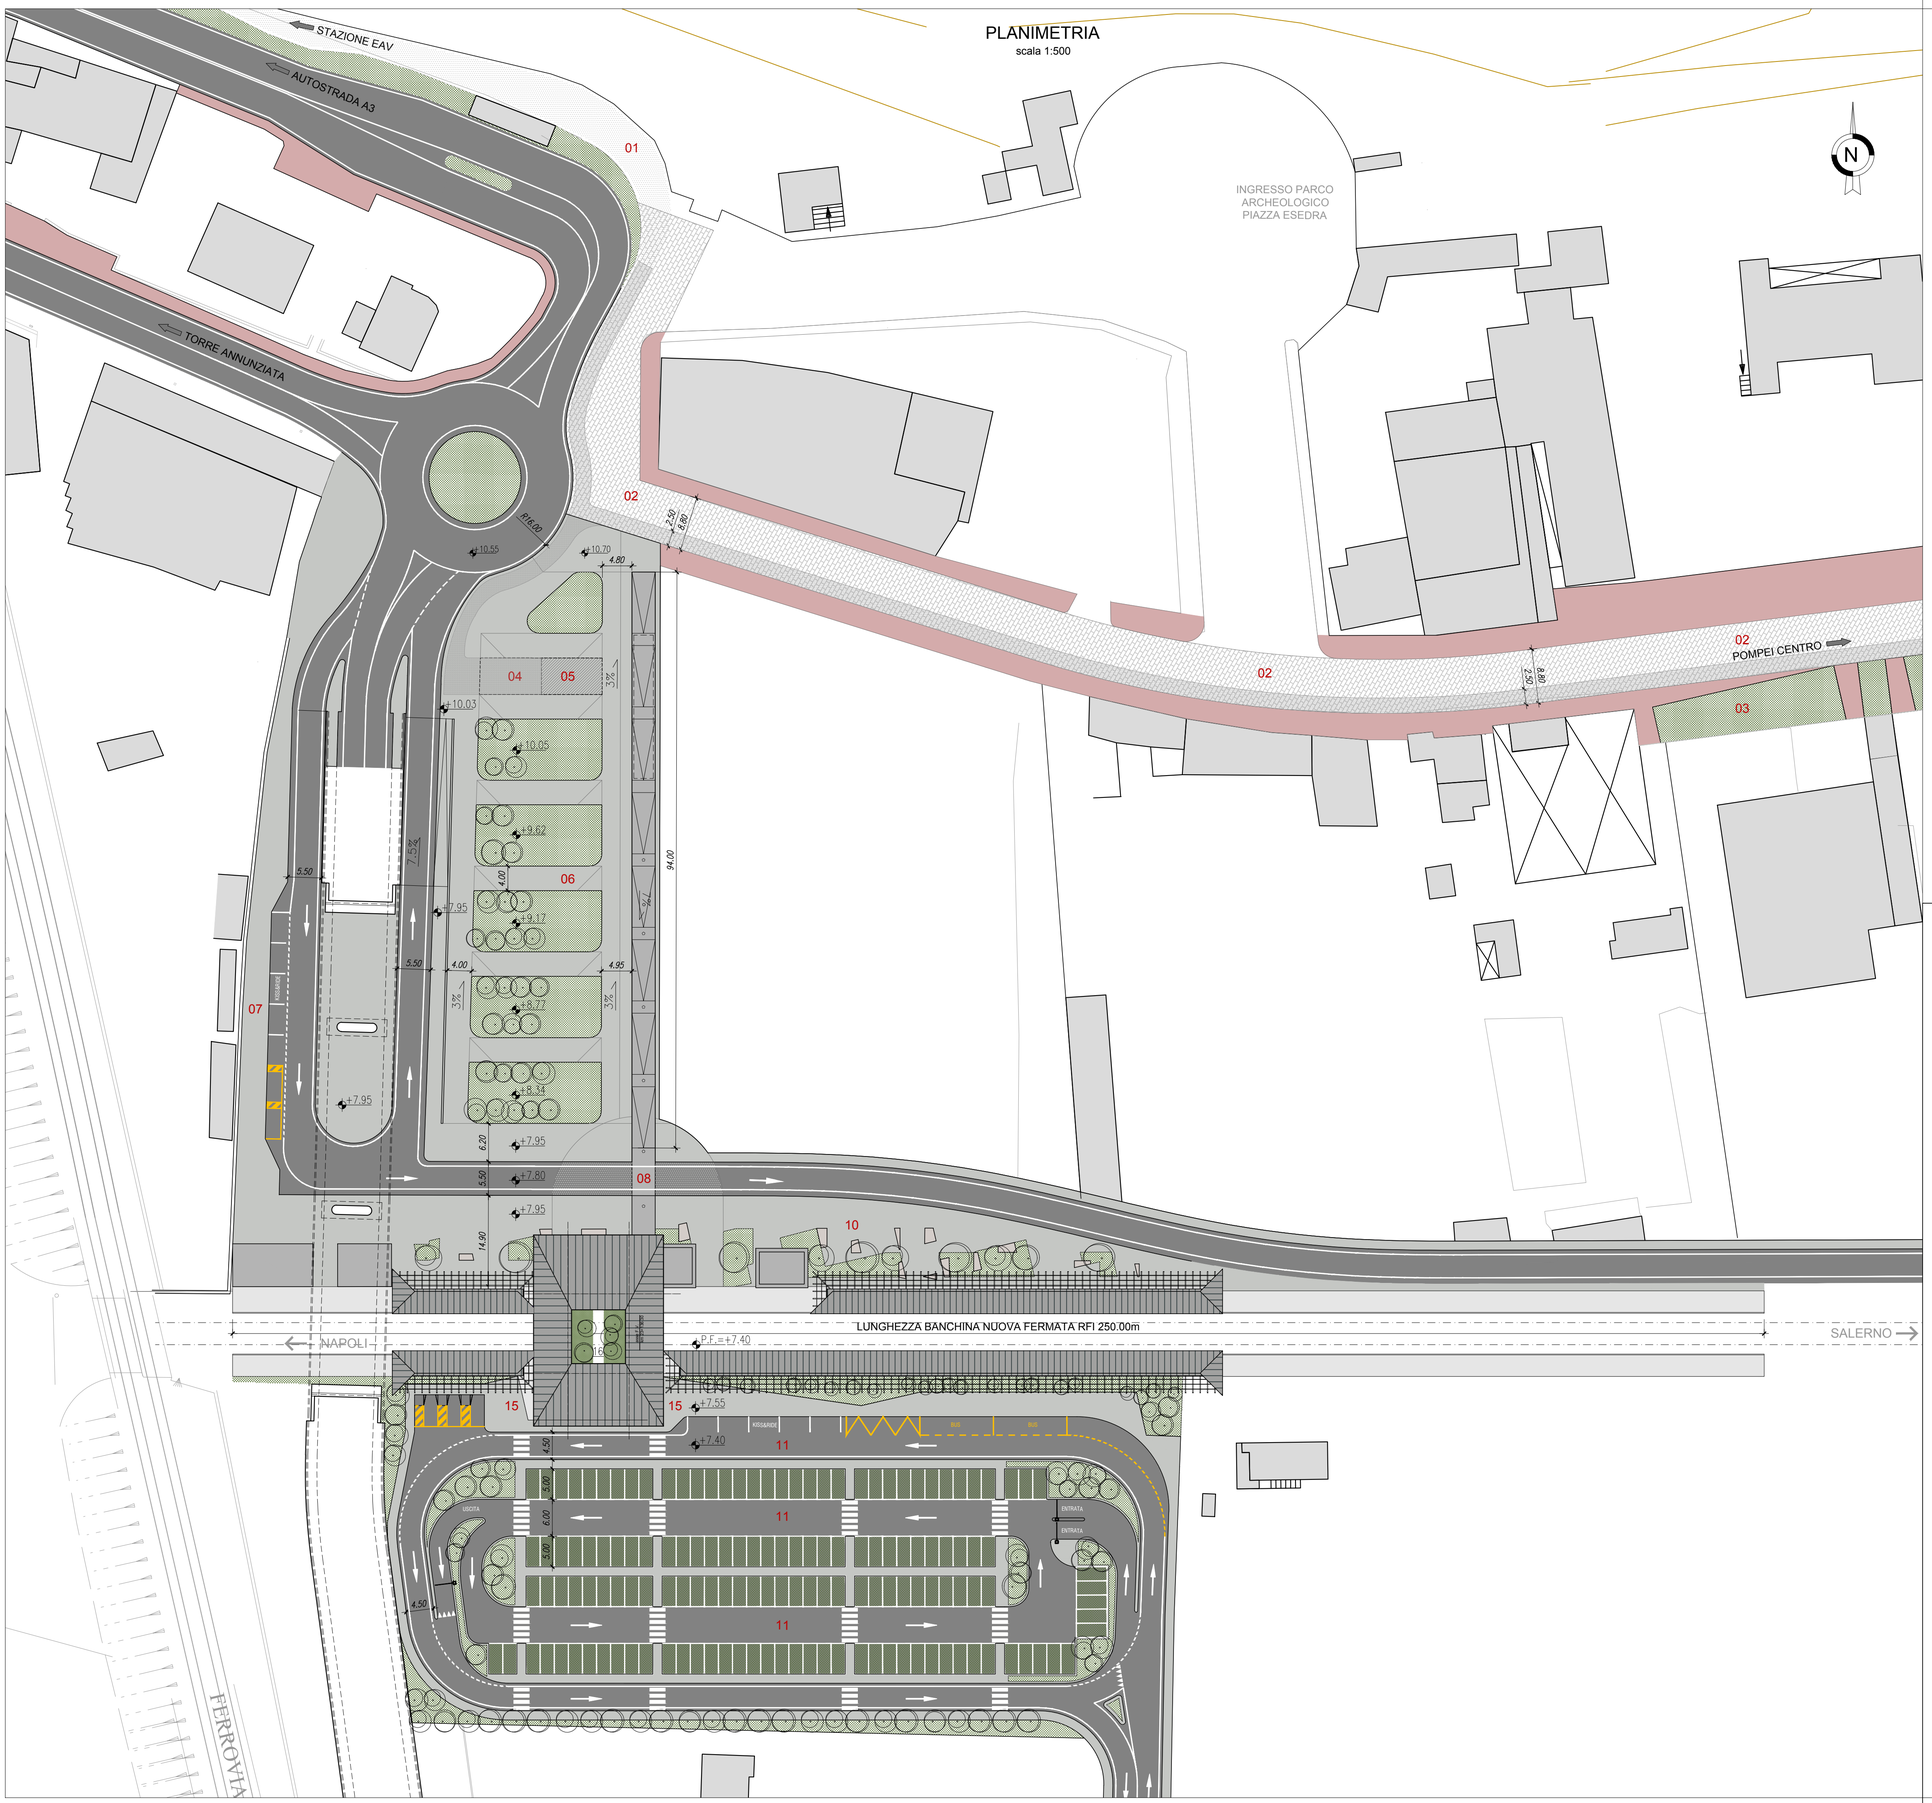

LEGENDA

- Limite intervento

PEDONALIZZAZIONE VIA PLINIO E COLLEGAMENTO PEDONALE CON LA STAZIONE EAV POMPEI SCAVI-VILLA DEI MISTERI
01 - Collegamento ciclo-pedonale con la Stazione EAV
02 - Pedonalizzazione via Plinio
03 - Ricostruzione aiuole esistenti

AREE ESTERNE ALLA NUOVA FERMATA RFI
04 - Area per sosta biciclette
05 - Area a disposizione per funzioni accessorie
06 - Parco urbano
07 - Area kiss&ride / parcheggio PRM
08 - Rampa di accesso alla Piastra di collegamento
09 - Fabbricato Tecnologico
10 - Parco lineare
11 - Area Parcheggio

FABBRICATO VIAGGIATORI
12 - Atrio di ingresso lato Parco Archeologico
13 - Predisposizione servizi igienici
14 - Piastra di collegamento
15 - Ingresso lato Parcheggio

- Messa in quota del basolato esistente
- Marciapiede esistente
- Aree verdi di progetto
- Aree pedonali di progetto
- Pista ciclabile
- Percorso ciclo-pedonale
- Pavimentazione drenante

COMMITTENTE

RFI RETE FERROVIARIA ITALIANA

SOGGETTO TECNICO

DIREZIONE STAZIONI - INGEGNERIA E INVESTIMENTI

PROGETTAZIONE MANDATARIA

CODING S.R.L.

MANDANTE

POLITECNICA SOC. COOP.

SWS ENGINEERING S.P.A.

HUB DI INTERSCAMBIO FERROVIARIO DI POMPEI

PROGETTO DI FATTIBILITA' TECNICO ECONOMICA

ARCHITETTONICO
PLANIMETRIA DI PROGETTO AREE ESTERNE A SERVIZIO DELLA FERMATA

SCALA 1:500

PROGETTO	ANNO	SOTTOPR.	LIVELLO	NOME DOC.	TIPO DOC.	SCALA	NUM.	REV.
3205	20	S01	PF	TRSE	PL	S8	E01	A

Rev	Descrizione	Redatto	Verificato	Approvato	Data	Autorizzato Il progettista	Data
A	EMISSIONE	D. Corbrati	L. Nardoni	P. Luciani	26/02/20	Ing. Pietro Luciani Ordine degli Ingegneri della Provincia di Roma n. A 12345 Settore civile e ambientale	26/02/20

Controllo Qualità

QA & QC	Verificato	Approvato	Autorizzato
	F.Bistolfi	F.Bandoni	R.Vangeli

Soggetto Tecnico	Data	Referente di Progetto	Data
F.Bertone	26/02/20	A.Martino	26/02/20

POSIZIONE ARCHIVIO

LINEA	SEDE TECNICA	NOME DOC.	NUMERAZIONE
= = = =			

Verificato e Trasmesso	Data	Convalidato	Data	Archiviato	Data

FILE 320520501PTRSEPLS8E01A.dwg