







INQUADRAMENTO SU ORTOFOTO IN SCALA 1:10.000

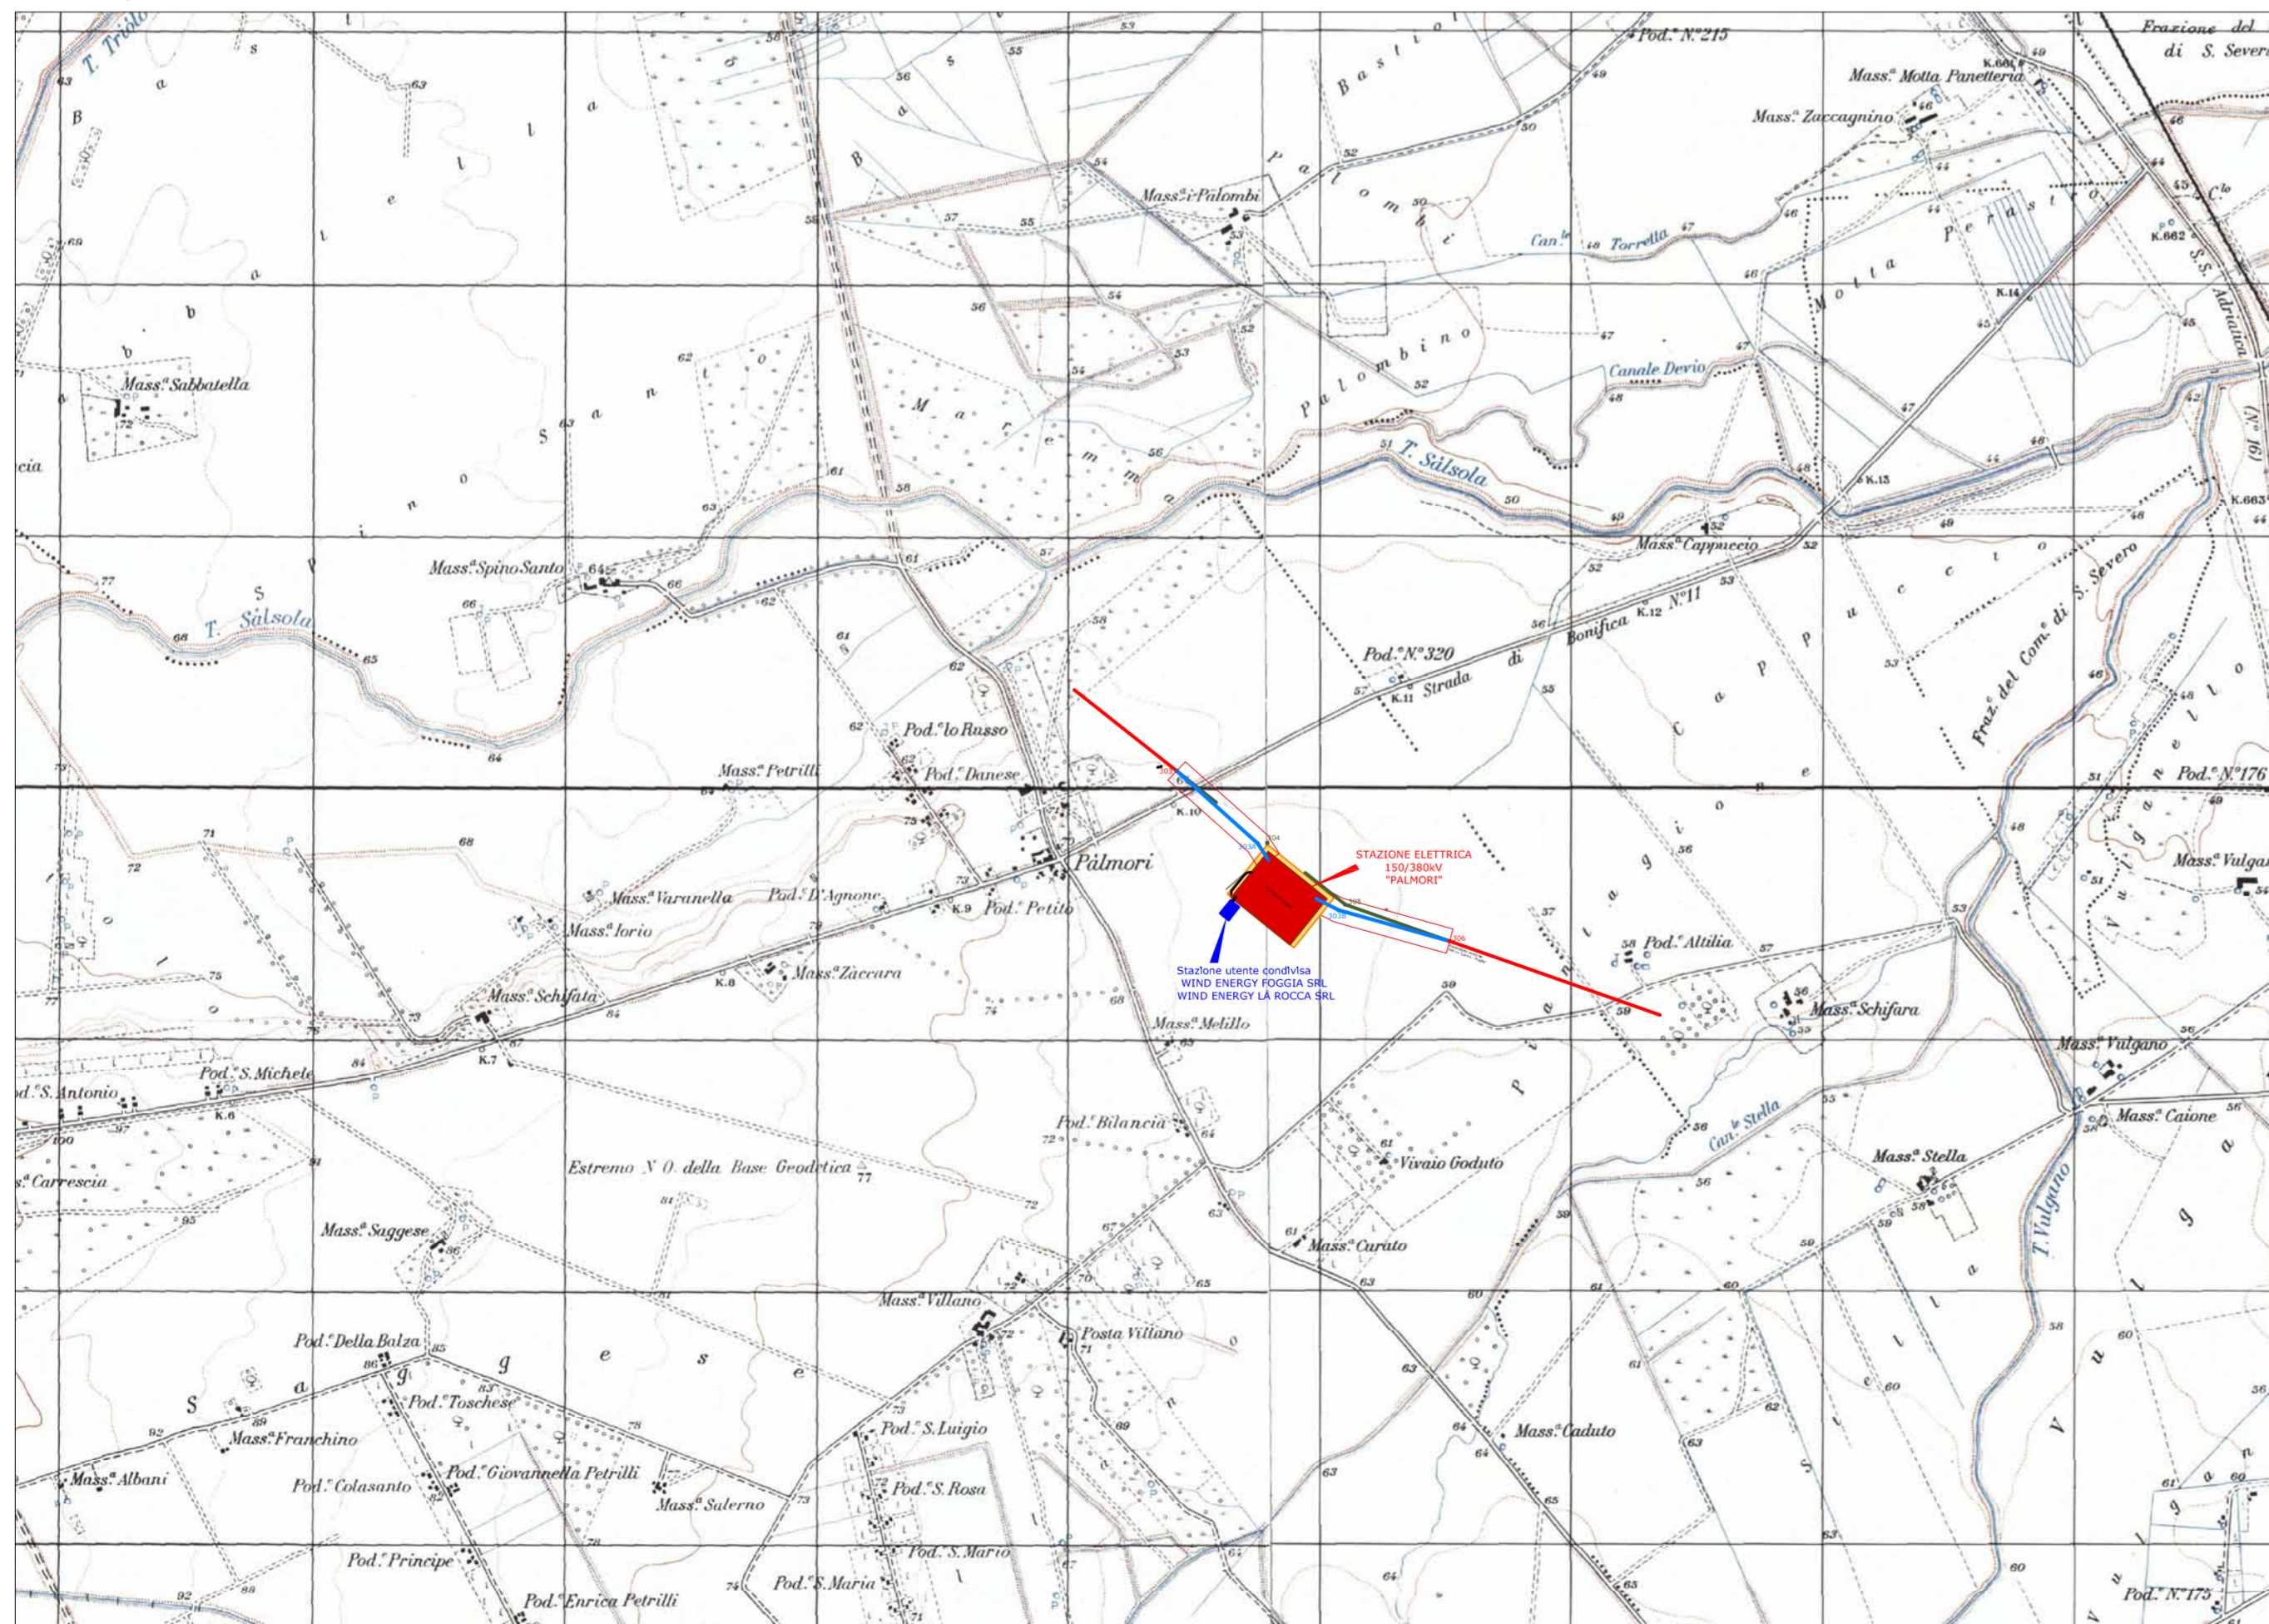

INQUADRAMENTO SU IGM IN SCALA 1:25.000



 REGIONE PUGLIA  PROVINCIA di FOGGIA					
 COMUNE di FOGGIA					
Proprietà	WIND ENERGY LA ROCCA S.R.L. Sede Operativa Via Caravaggio, 125 - 65125 Pescara (PE) P.IVA 02276610686				
Progettazione e Coordinamento	 VEGA sas LANDSCAPE ECOLOGY & URBAN PLANNING Via. degli Aviatori, 4 - 71012 Rodi Garganico (Fg) Tel./Fax 0884.965793 Cell. 347.6262259 E-Mail: info@studiodiologia.org - website: www.studiovega.org				
Paesaggio e beni culturali	Arch. Antonio Demaio Tel. 0881.756251 Fax 1784412324 E-Mail: info@studiovega.org	Progettazione elettrica	Ditt. Ing. Francesco Gramazio Tel. 338.9722166 E-Mail: francesco.gramazio@carfomaresca.it		
Studio Geologico	Studio di Geologia Tecnica & Ambientale Dott.sa Geol. Giovanna Amedei Via Pietro Nenni, 4 - 71012 Rodi Garganico (Fg) Tel./Fax 0884.965793 Cell. 347.6262259 E-Mail: giovannaamedei@tiscali.it	Studio Acustico	Arch. Marianna Denora Via Savona, 3 - 70022 Altamura (BA) Tel. Fax 080 3147468 E-Mail: info@studiodiprogettazioneacustica.it		
Studio Irradiazione e elettrico	Ing. Antonella Laura Giordano & Ing. Michea Napoli Viale degli Aviatori, 73/F14 - 71122 - Foggia e-mail: micheanapoli@gmail.com	Studio Naturalistico	Dott. Forestale Luigi Lupo Corso Roma, 110 71121 Foggia E-Mail: luigilupo@libero.it		
Studio Archeologico	 ARCHEO LOGICA srl	Elaborazione e rilievi di campo	Geom. Nicola Laonigro E-Mail: nicola.laonigro@gmail.com		
Opera	Progetto di un impianto eolico composto da n. 10 Aerogeneratori nel Comune di Foggia (FG) alla località "La Stella - Duanera"				
Oggetto	Folder: PROGETTO - Parte B Nome Elaborato: U5U1VR6_ARCH_TAV_B11 Descrizione Elaborato: Stazione Utente - Inquadramento su Igm della sottostazione di collegamento alla Rete Terna denominata "Palmori"				
00	Gennaio 2020	Progetto definitivo	Vega	Arch. A. Demaio	Wind Energy La Rocca
Rev.	Data	Oggetto della revisione	Elaborazione	Verifica	Approvazione
Scala: Varie					
Formato:	Codice Pratica	U5U1VR6			